


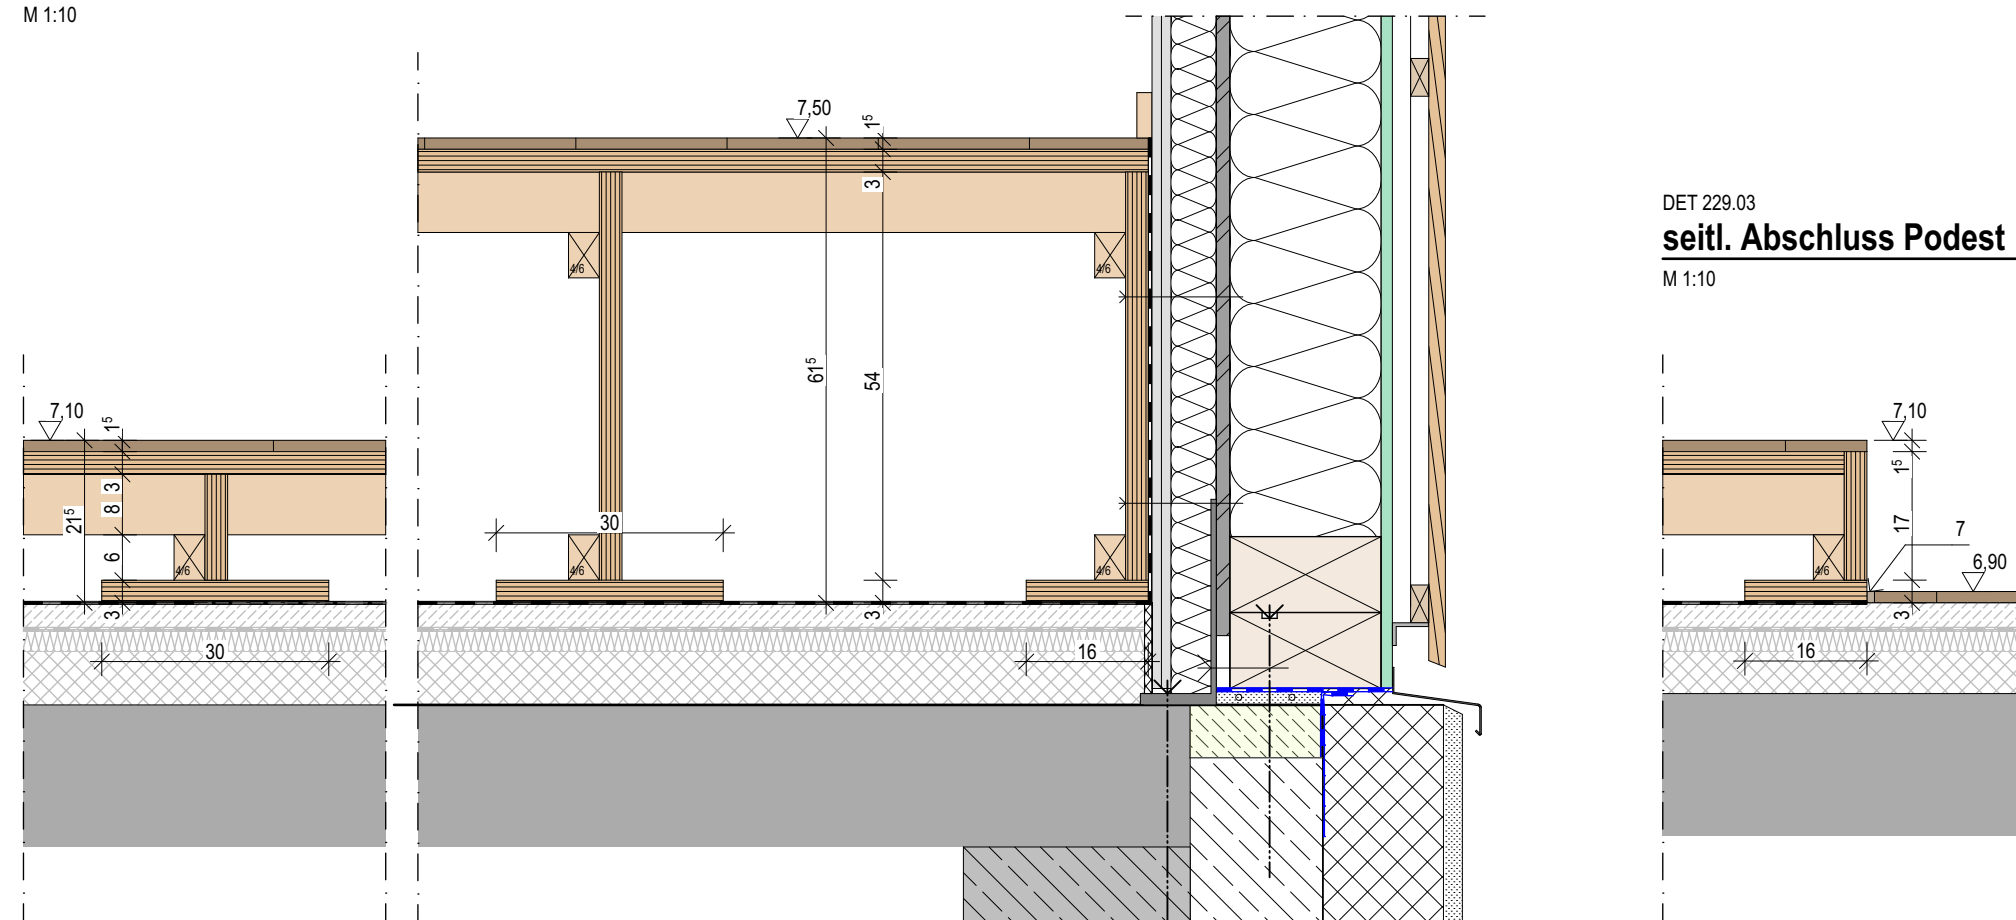
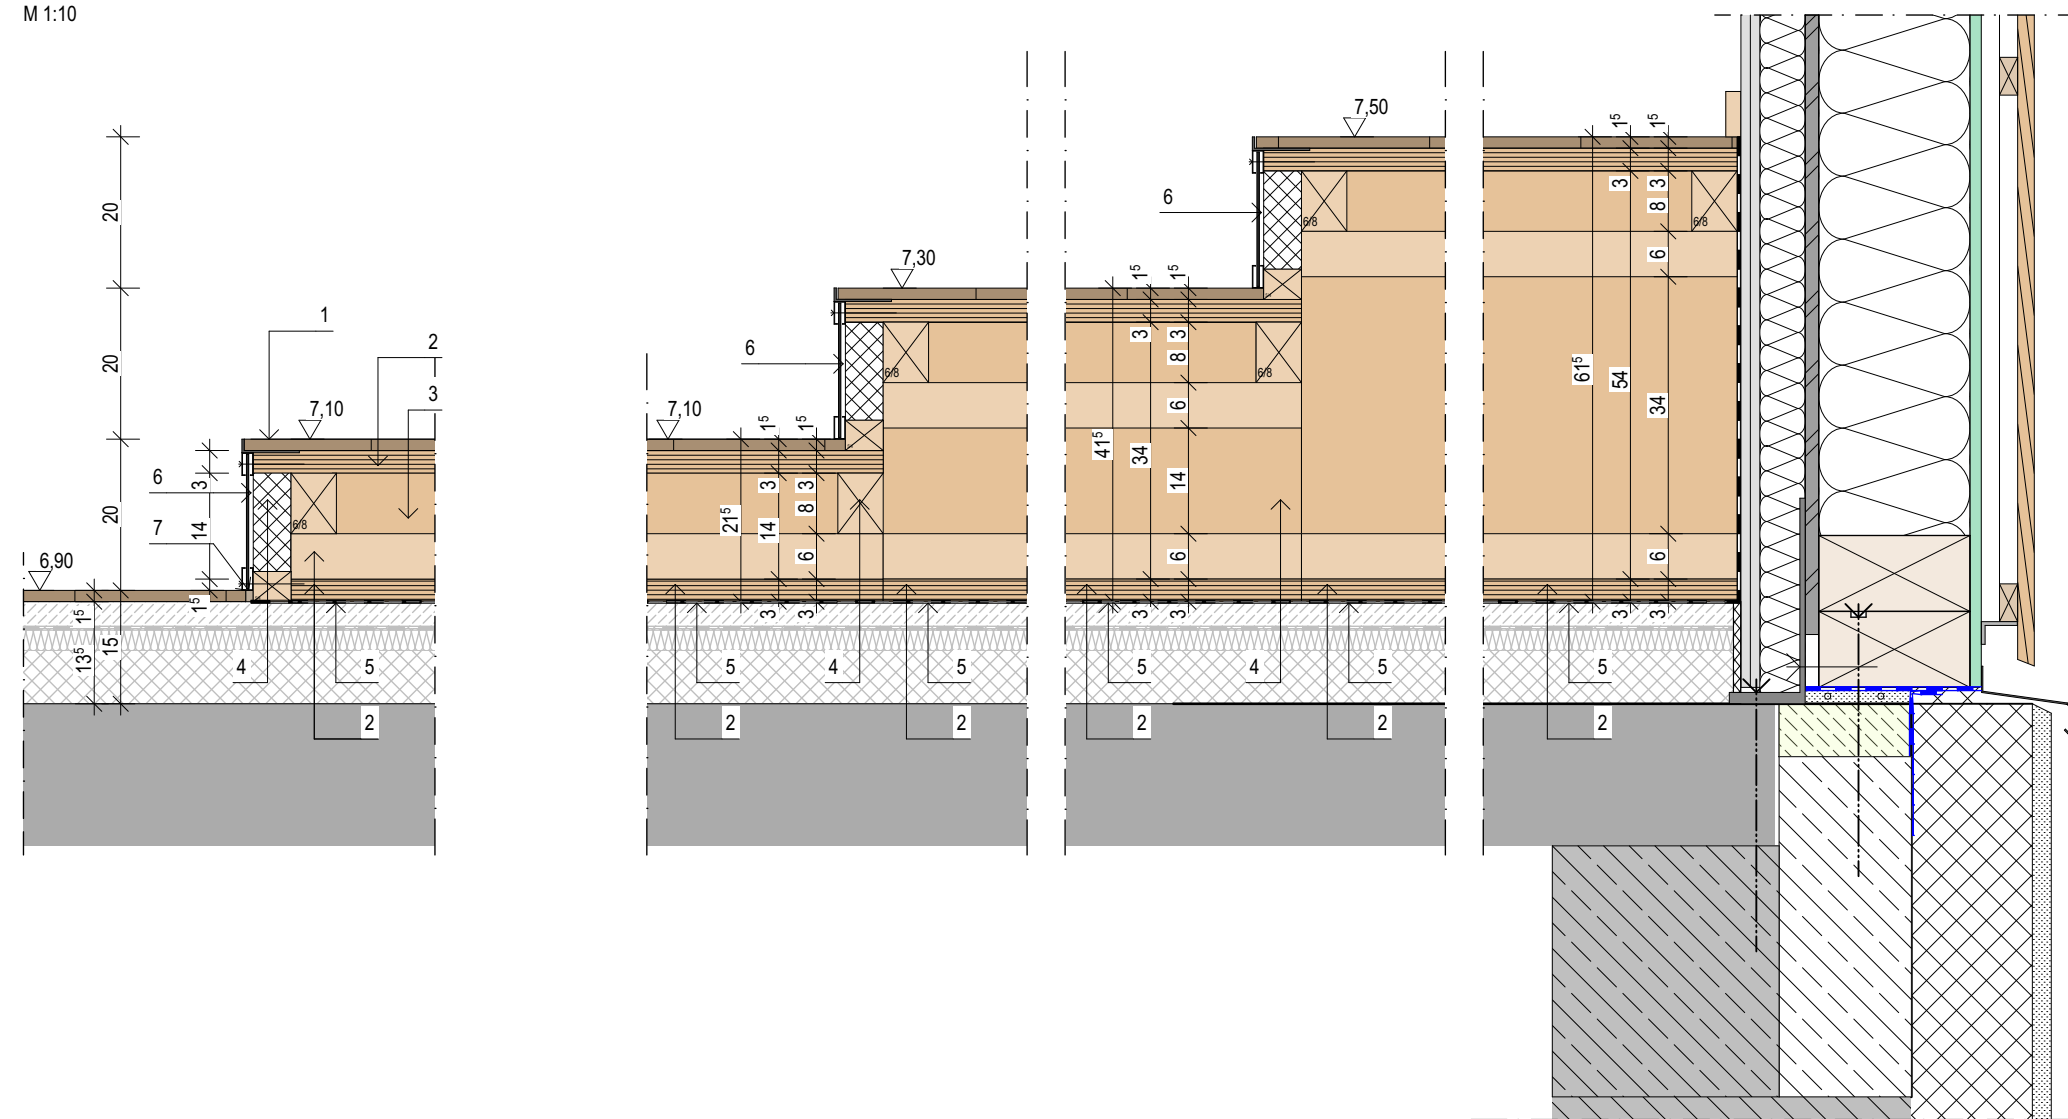


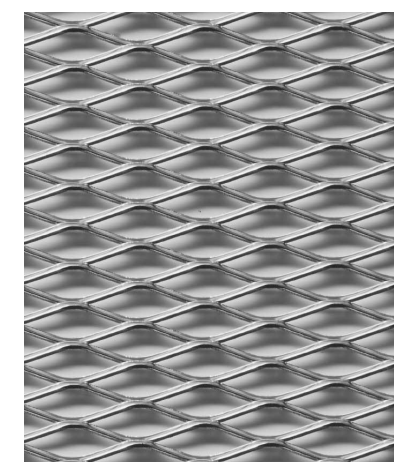

DET 229.03
seitl. Abschluss Podest
M 1:10

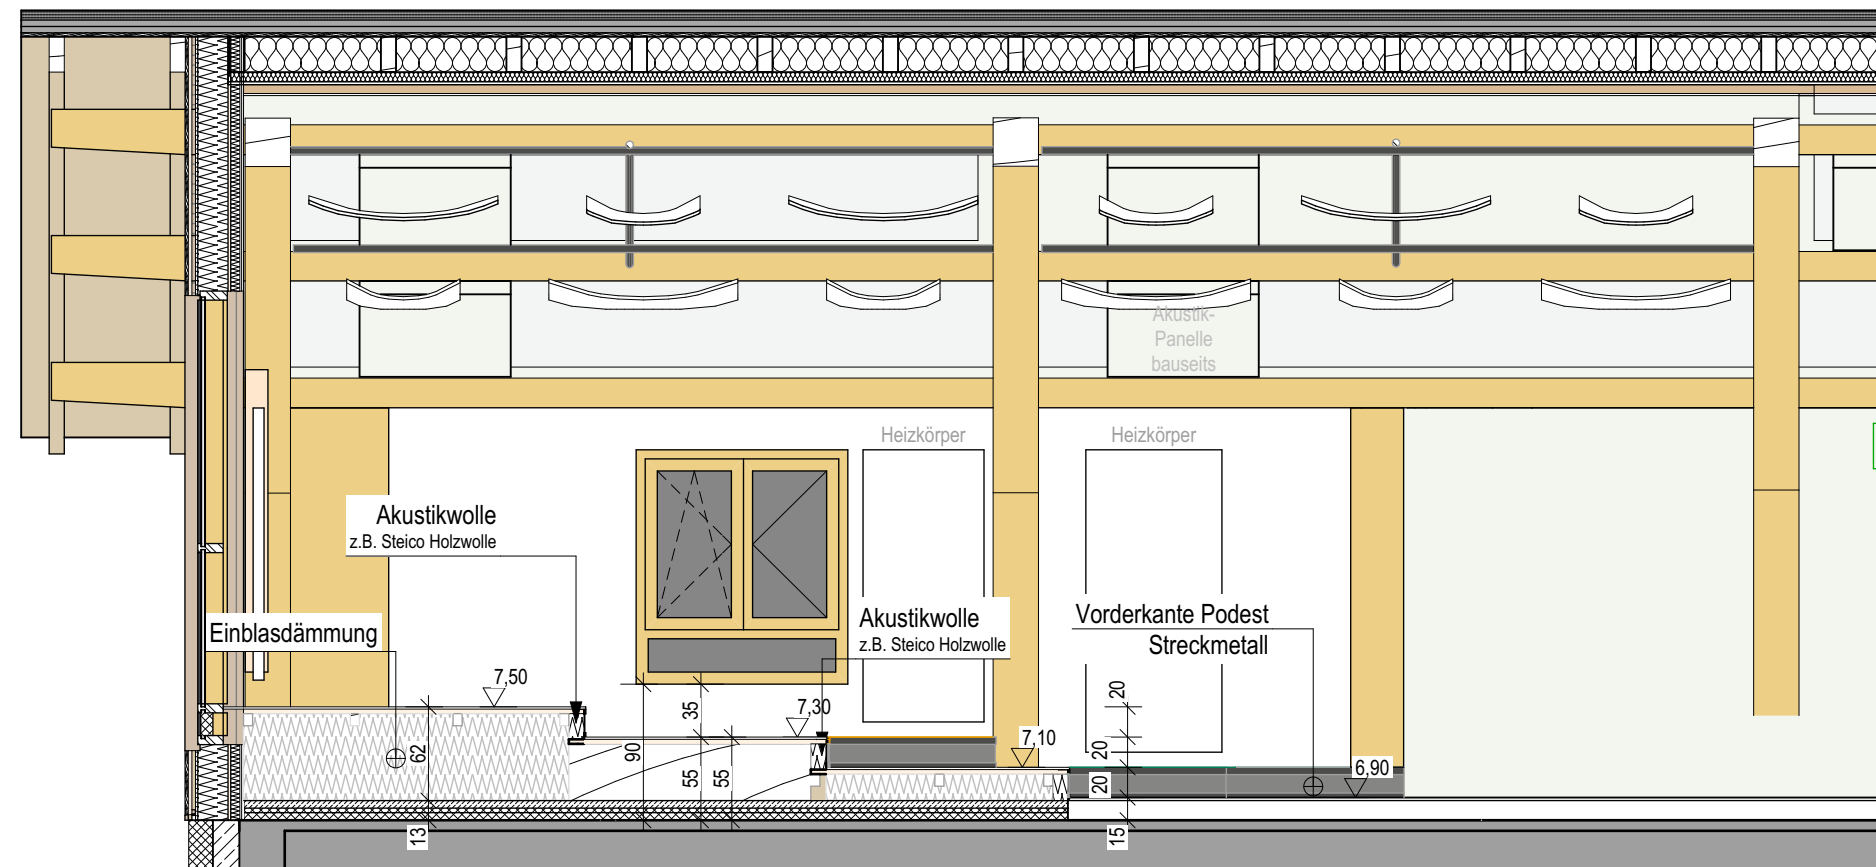





DET 229.03
Ansicht Vorderseite
M 1:10

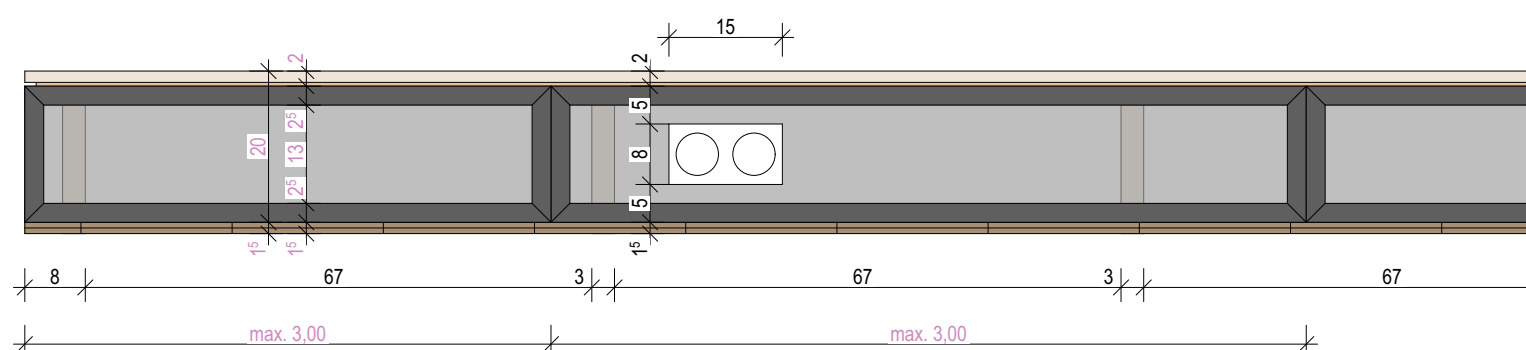

- | | |
|---|---|
| 1 | 20mm Parkett |
| 2 | 30mm OSB-Platte |
| 3 | 2a vollflächig |
| | 2b senkrecht e= 70cm |
| | 2c 60cm breit Lastverteilung |
| 4 | 40/6cm Lattung |
| 5 | Holzwellenabstufung für Einblasdämmung
d= 5cm
z.B. SteicoHolzwole |
| 6 | Bautenschutzmatte |
| 7 | Blechkonstruktion aus Stahl
z.B. Streckmetall weiß lackiert
d= 2mm
in Konstruktionsschiene unten & oben 25x15
mit Öffnung für Streckmetall von 2mm
in Holzkonstruktion verschraubt |
| 8 | Bewegungsfuge (Korkstreifen) |

15 mm Parkettbelag verklebt
30 mm OSB-Platten
18/ab 15 cm OSB-Platten
Einblasdämmung
im vorderen Bereich Akustikwolle (Siehe Schema)

- Der Podestbereich mit Einblasdämmung verfüllt
- Seitenansicht der Podeste werden Steckdosen vorgesehen nach Angabe Bauherr

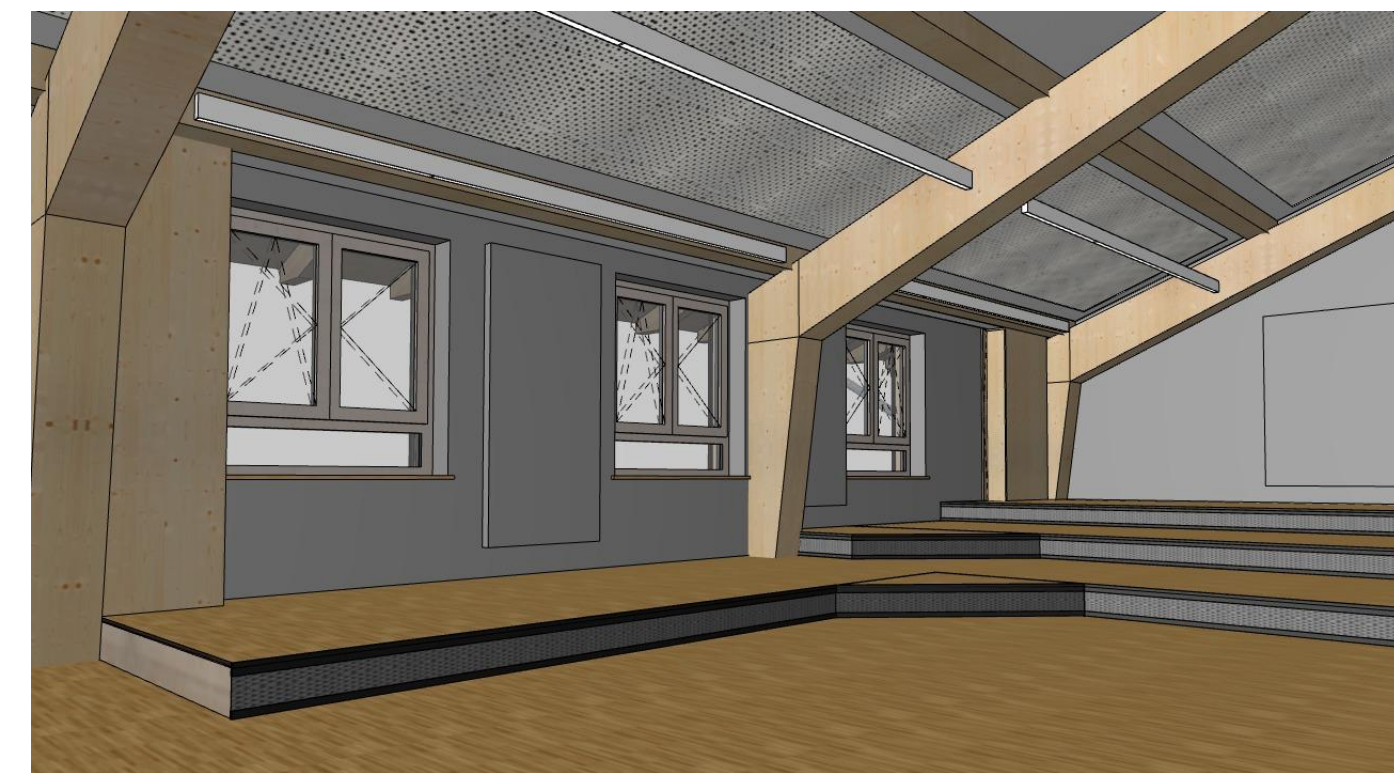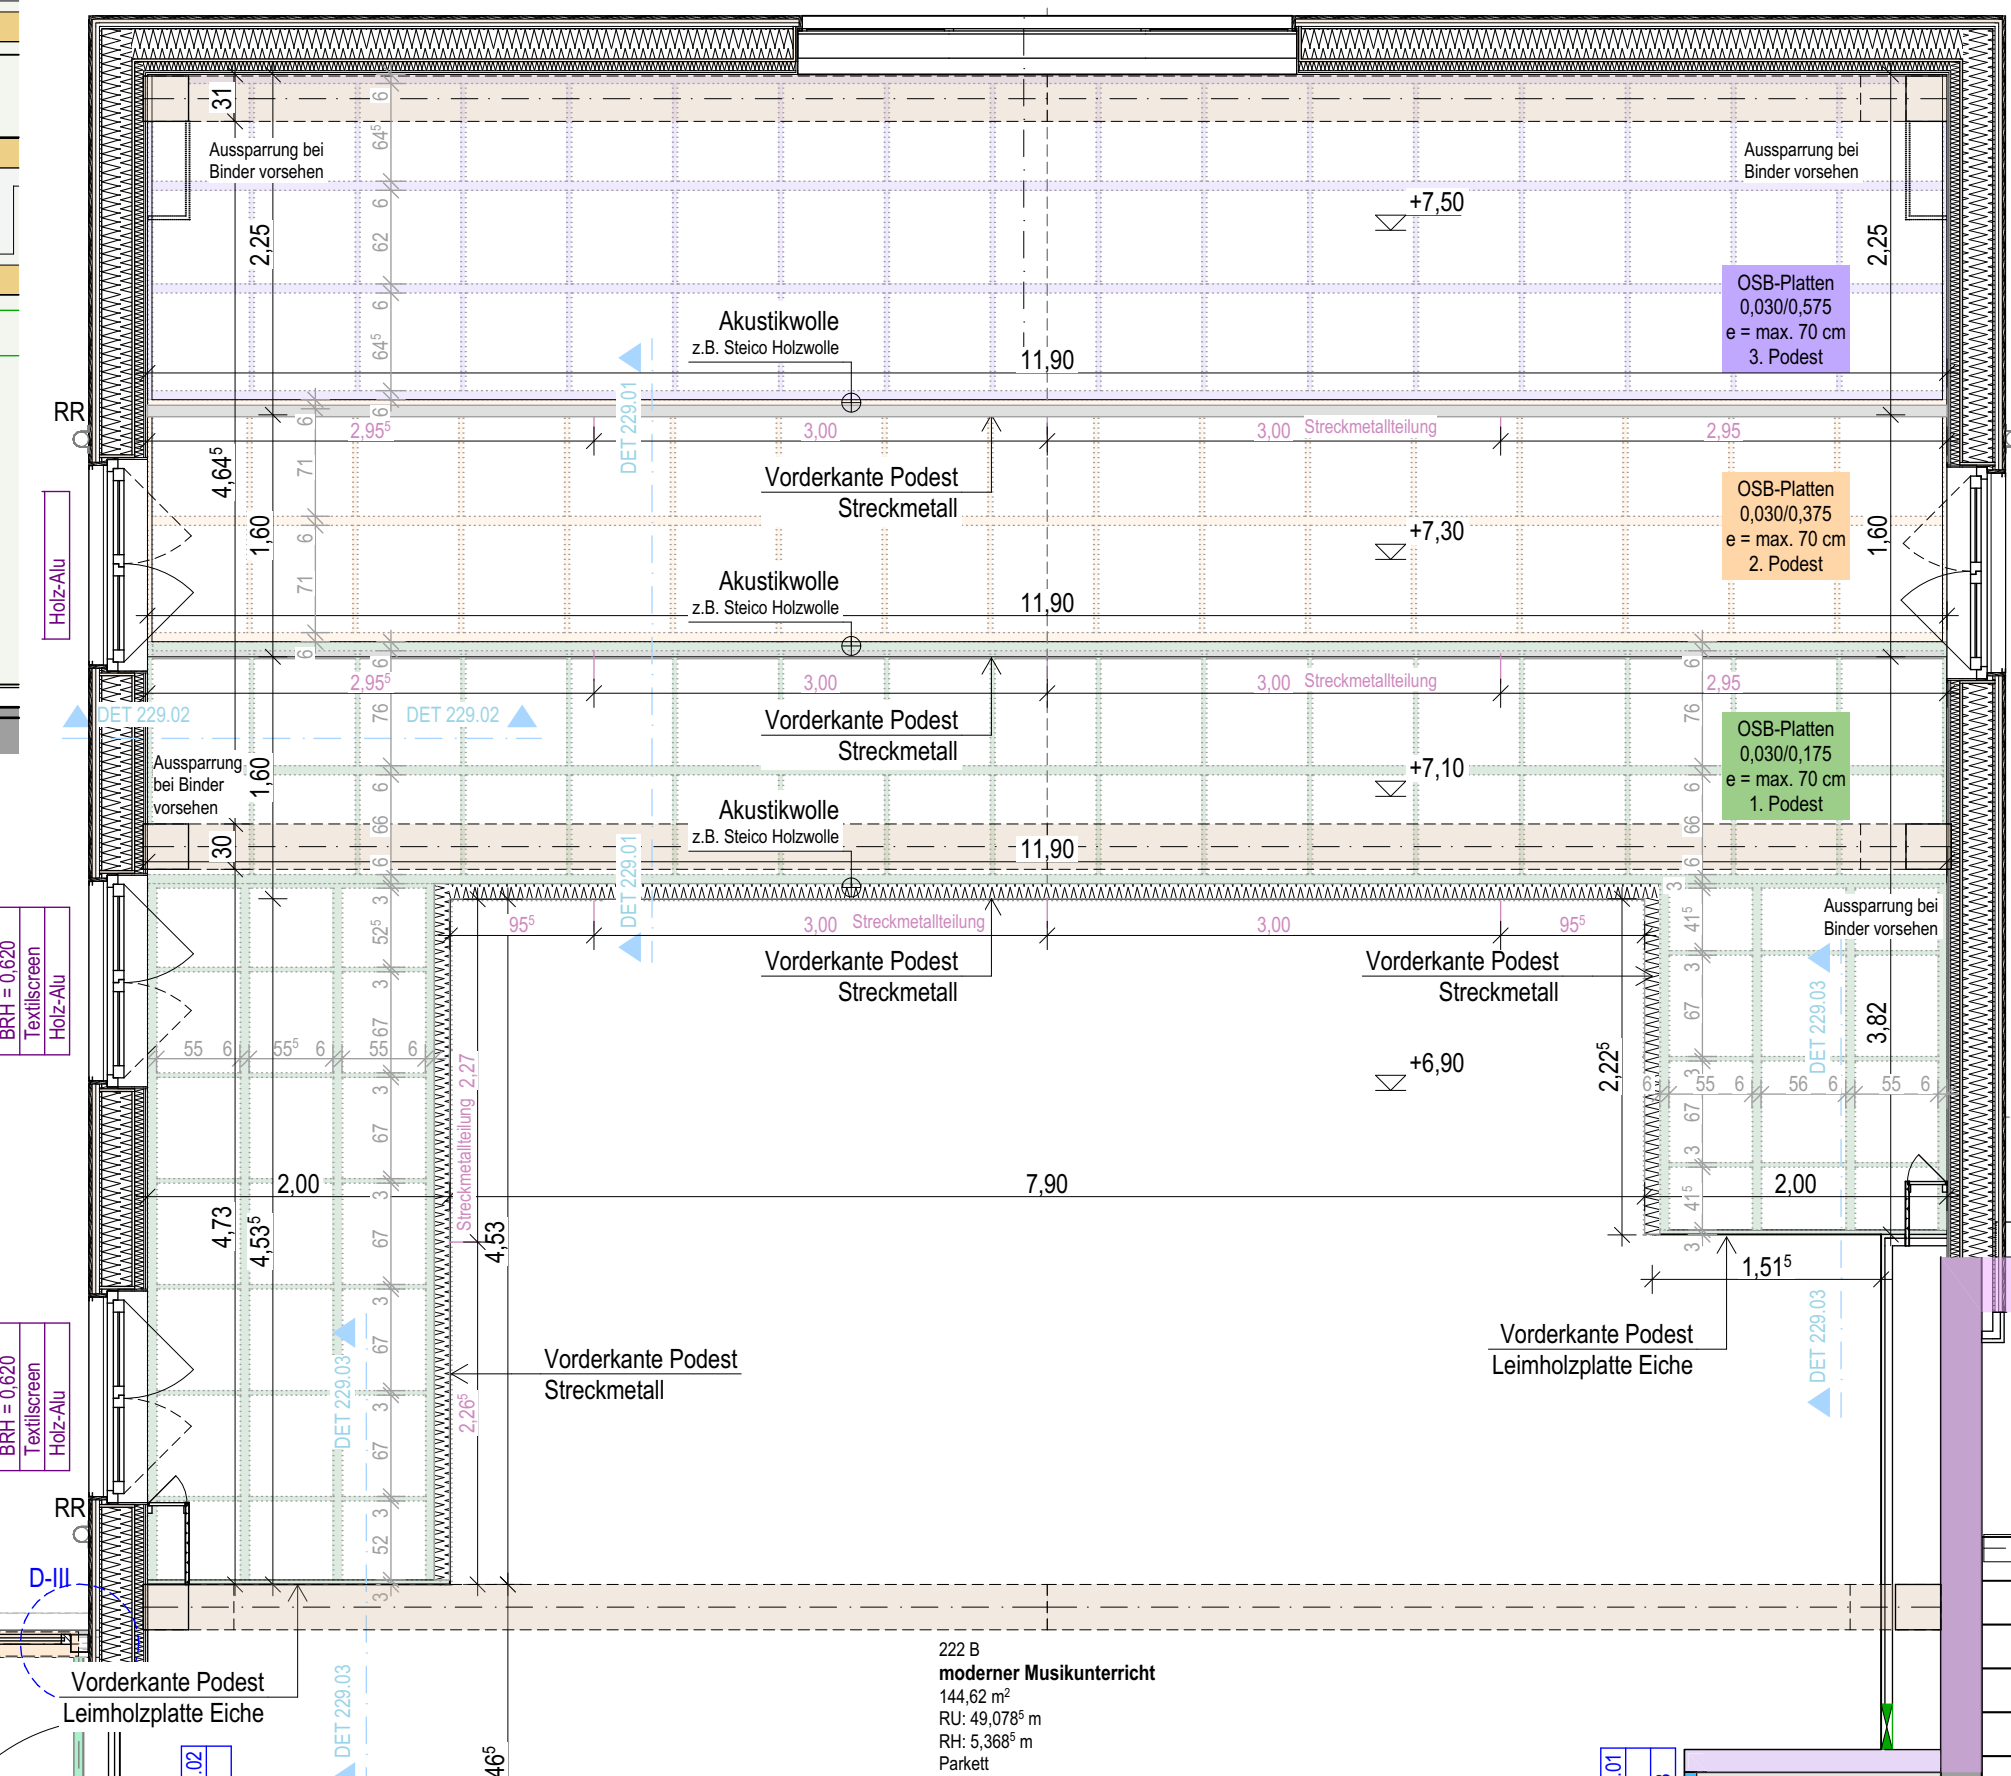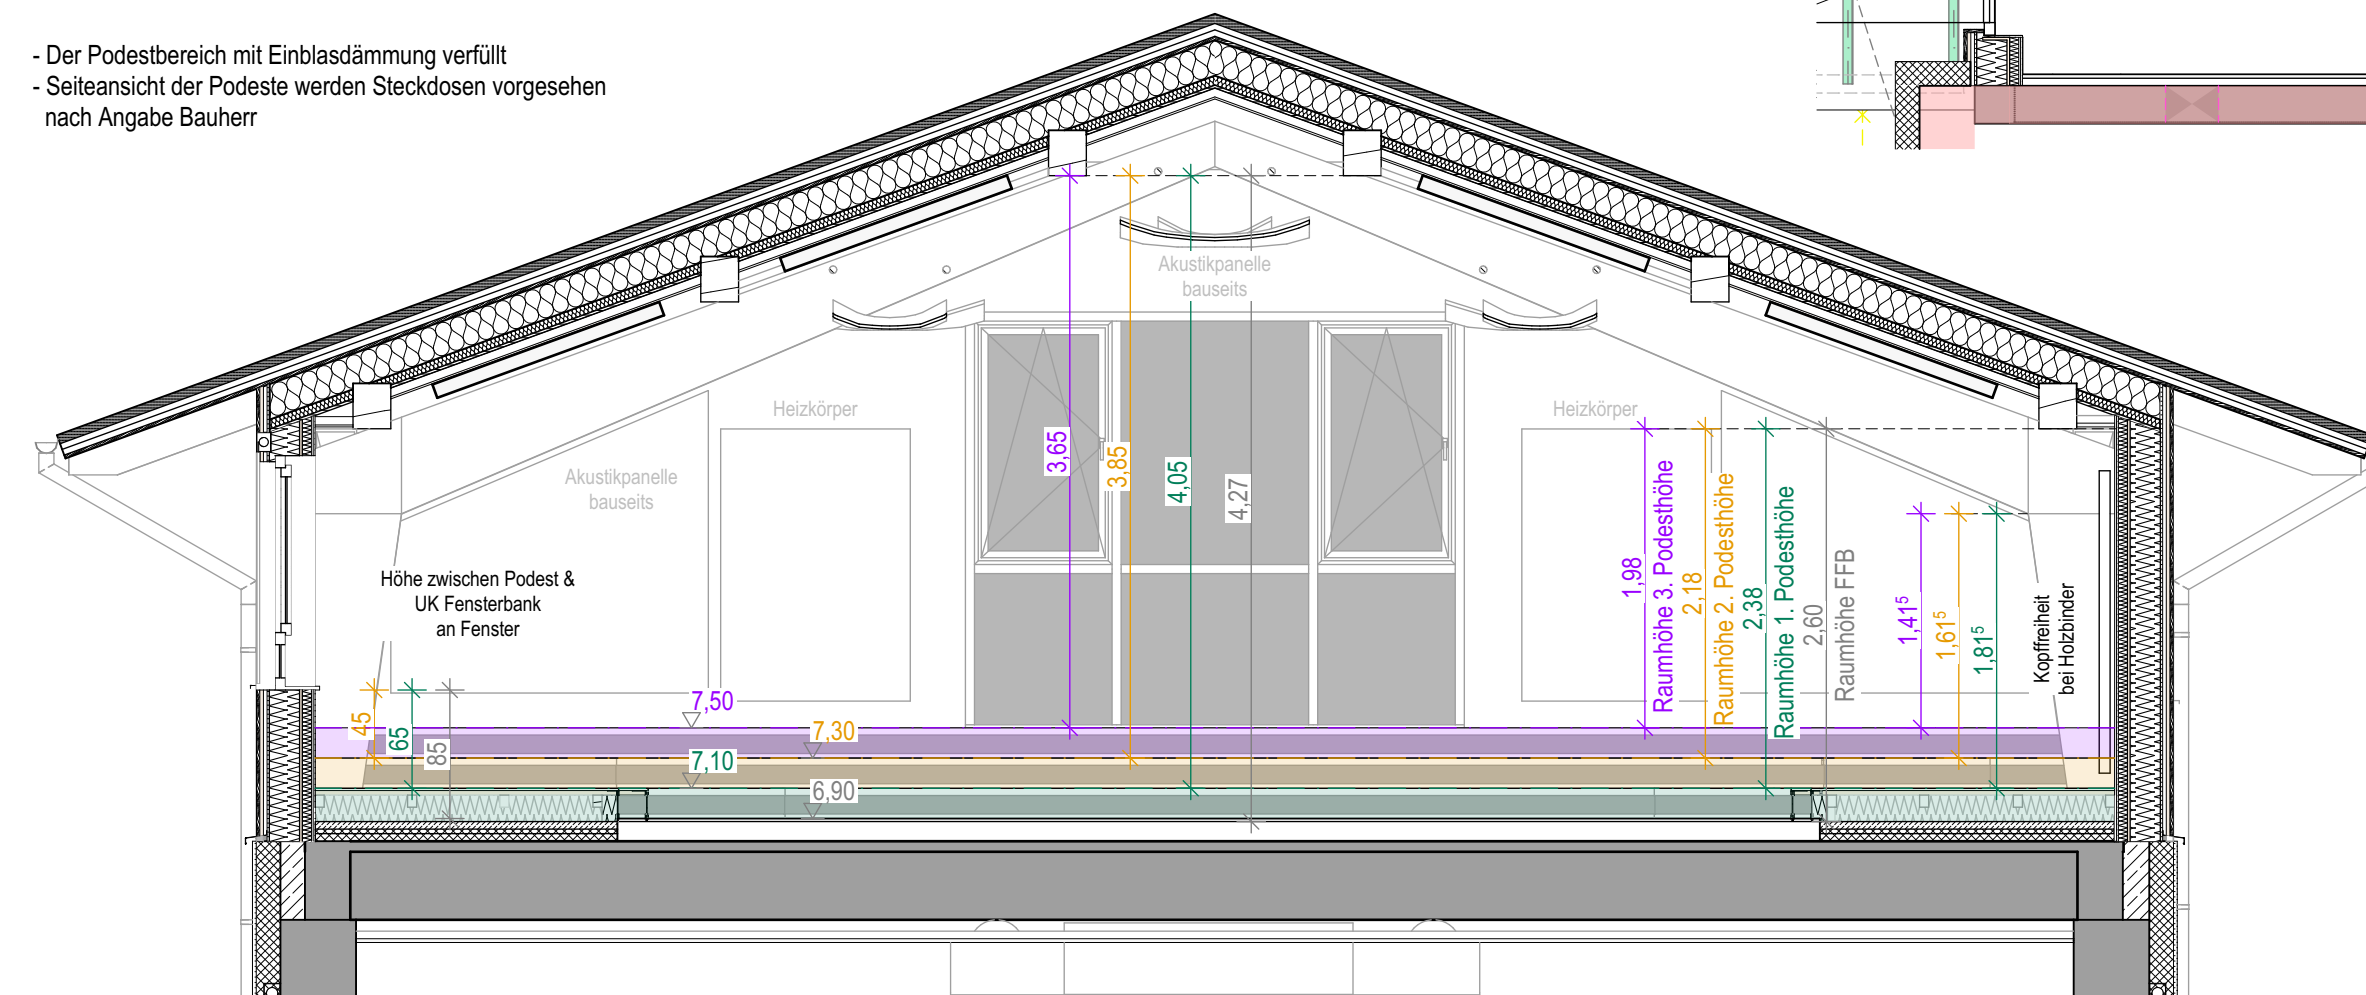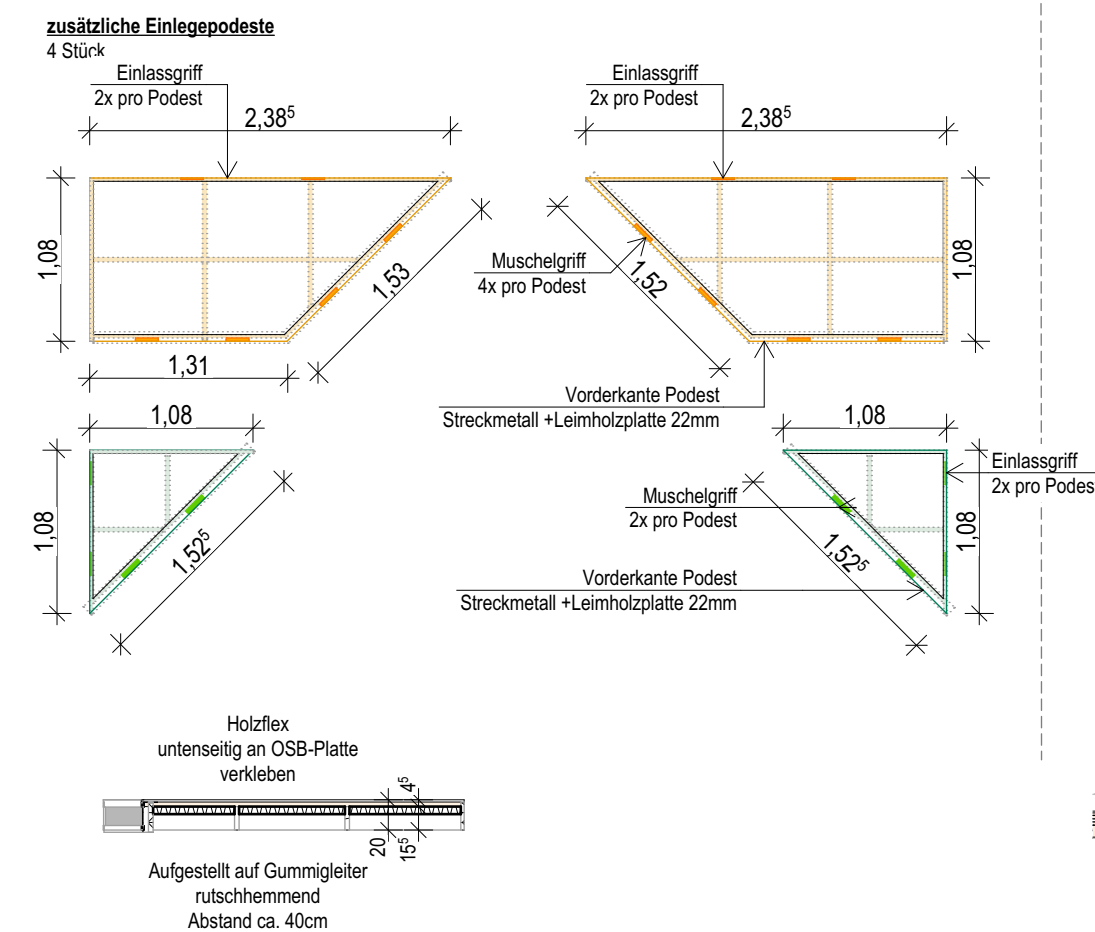

18050

Plannummer und Index
SGR_L5_DET_B229

Maßstab
1:50, 1:10

Datum
24.06.2026