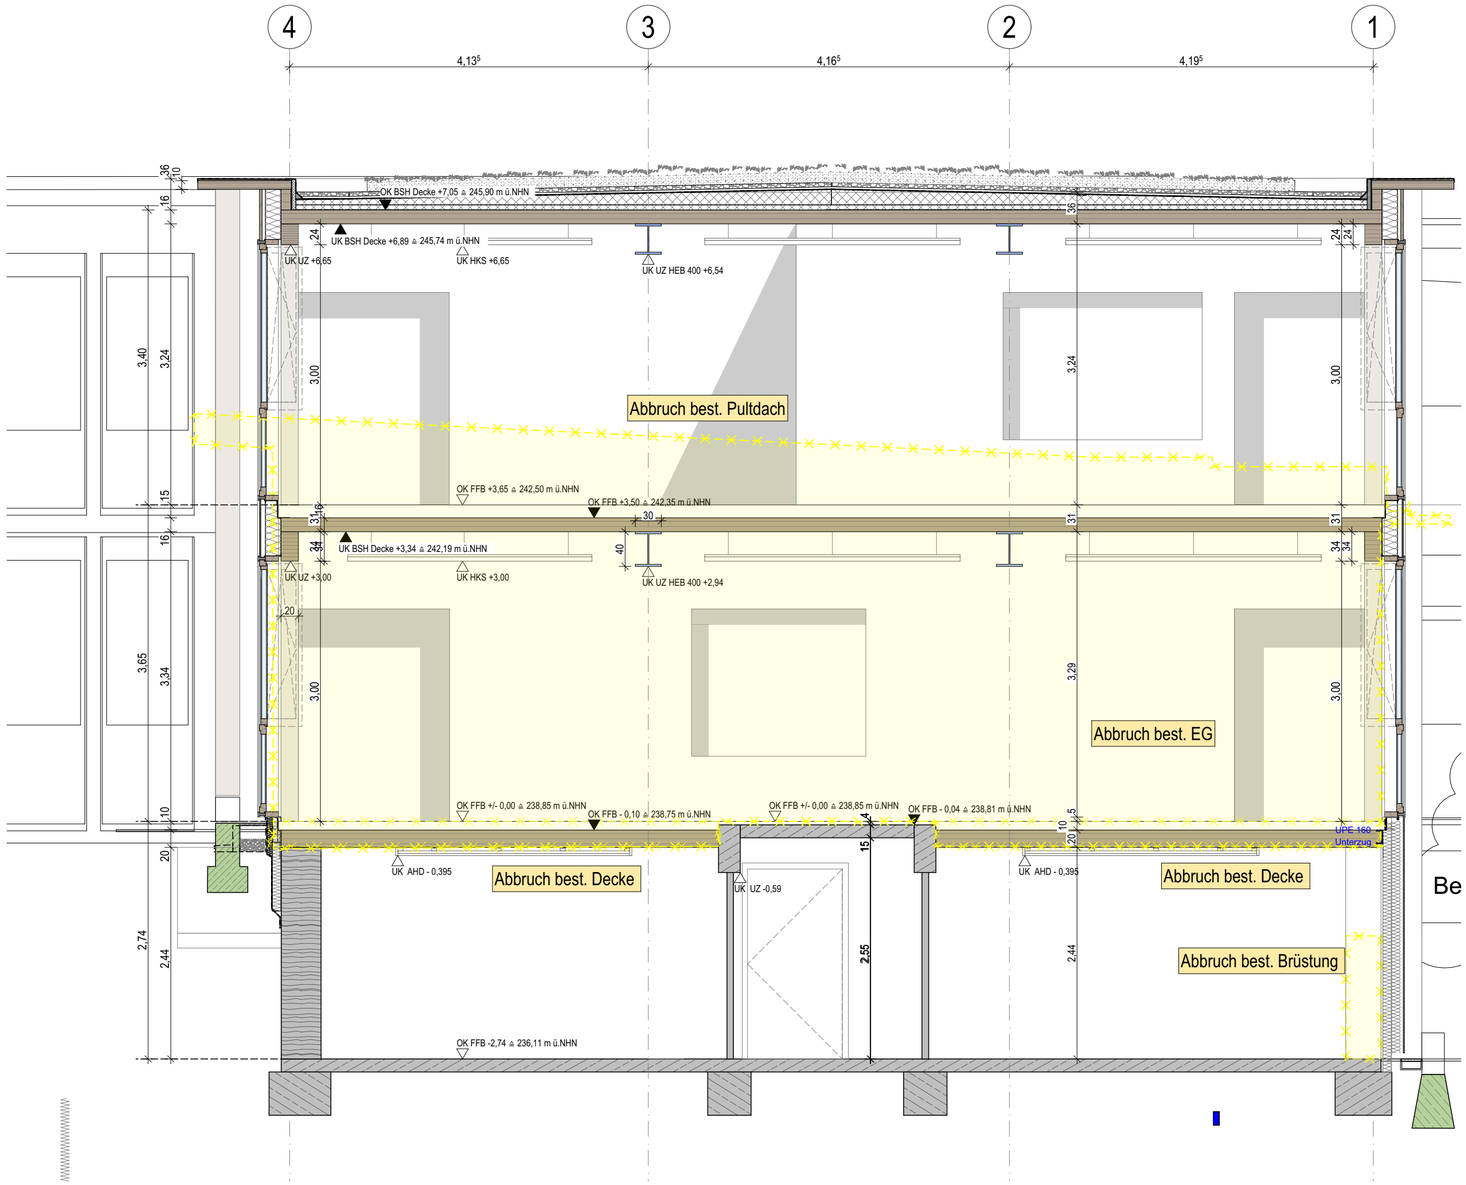

SC_Q_1-1

Datum	Änderung / Inhalt
06.08.2026	Anpassung Achse 4 Mittelbau
06.08.2026	Eintragung UZ Decke UG_EG UPE 160

A-0_Planstand_geschwärzt WP_

Projekt

Umbausanierung des alten Dr.-Pfleger-Gebäudes für die Montessori-Schule Bamberg/Hallstadt

Baugrundstück

Emil-Kemmer-Str. 33
96103 Hallstadt
Bayern/Deutschland
1537 Hallstadt

Bauherr/in

Montessori Bamberg e.V.
Weiße Marterstraße 4
96049 Bamberg
Bayern/Deutschland

Planverfasser

BEARBEITER

13.08.2026
Ort, Datum

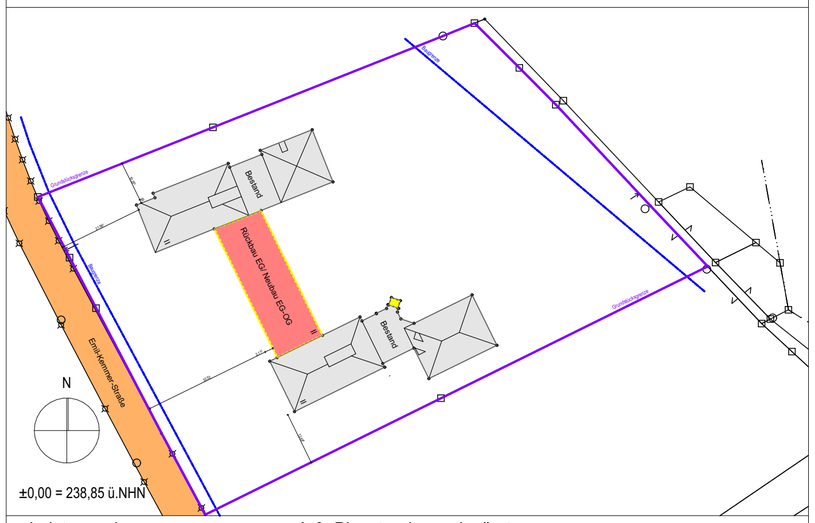

Leistungsphase	A-0_Planstand_geschwärzt		
Maßstab	1:50	Planinhalt	Index
Gezeichnet		200_SC_1-1	02
Datum	13.08.2026		
Blattgröße	Din A0		
Projektnummer	287		
Freigabe		Plannummer WP_	