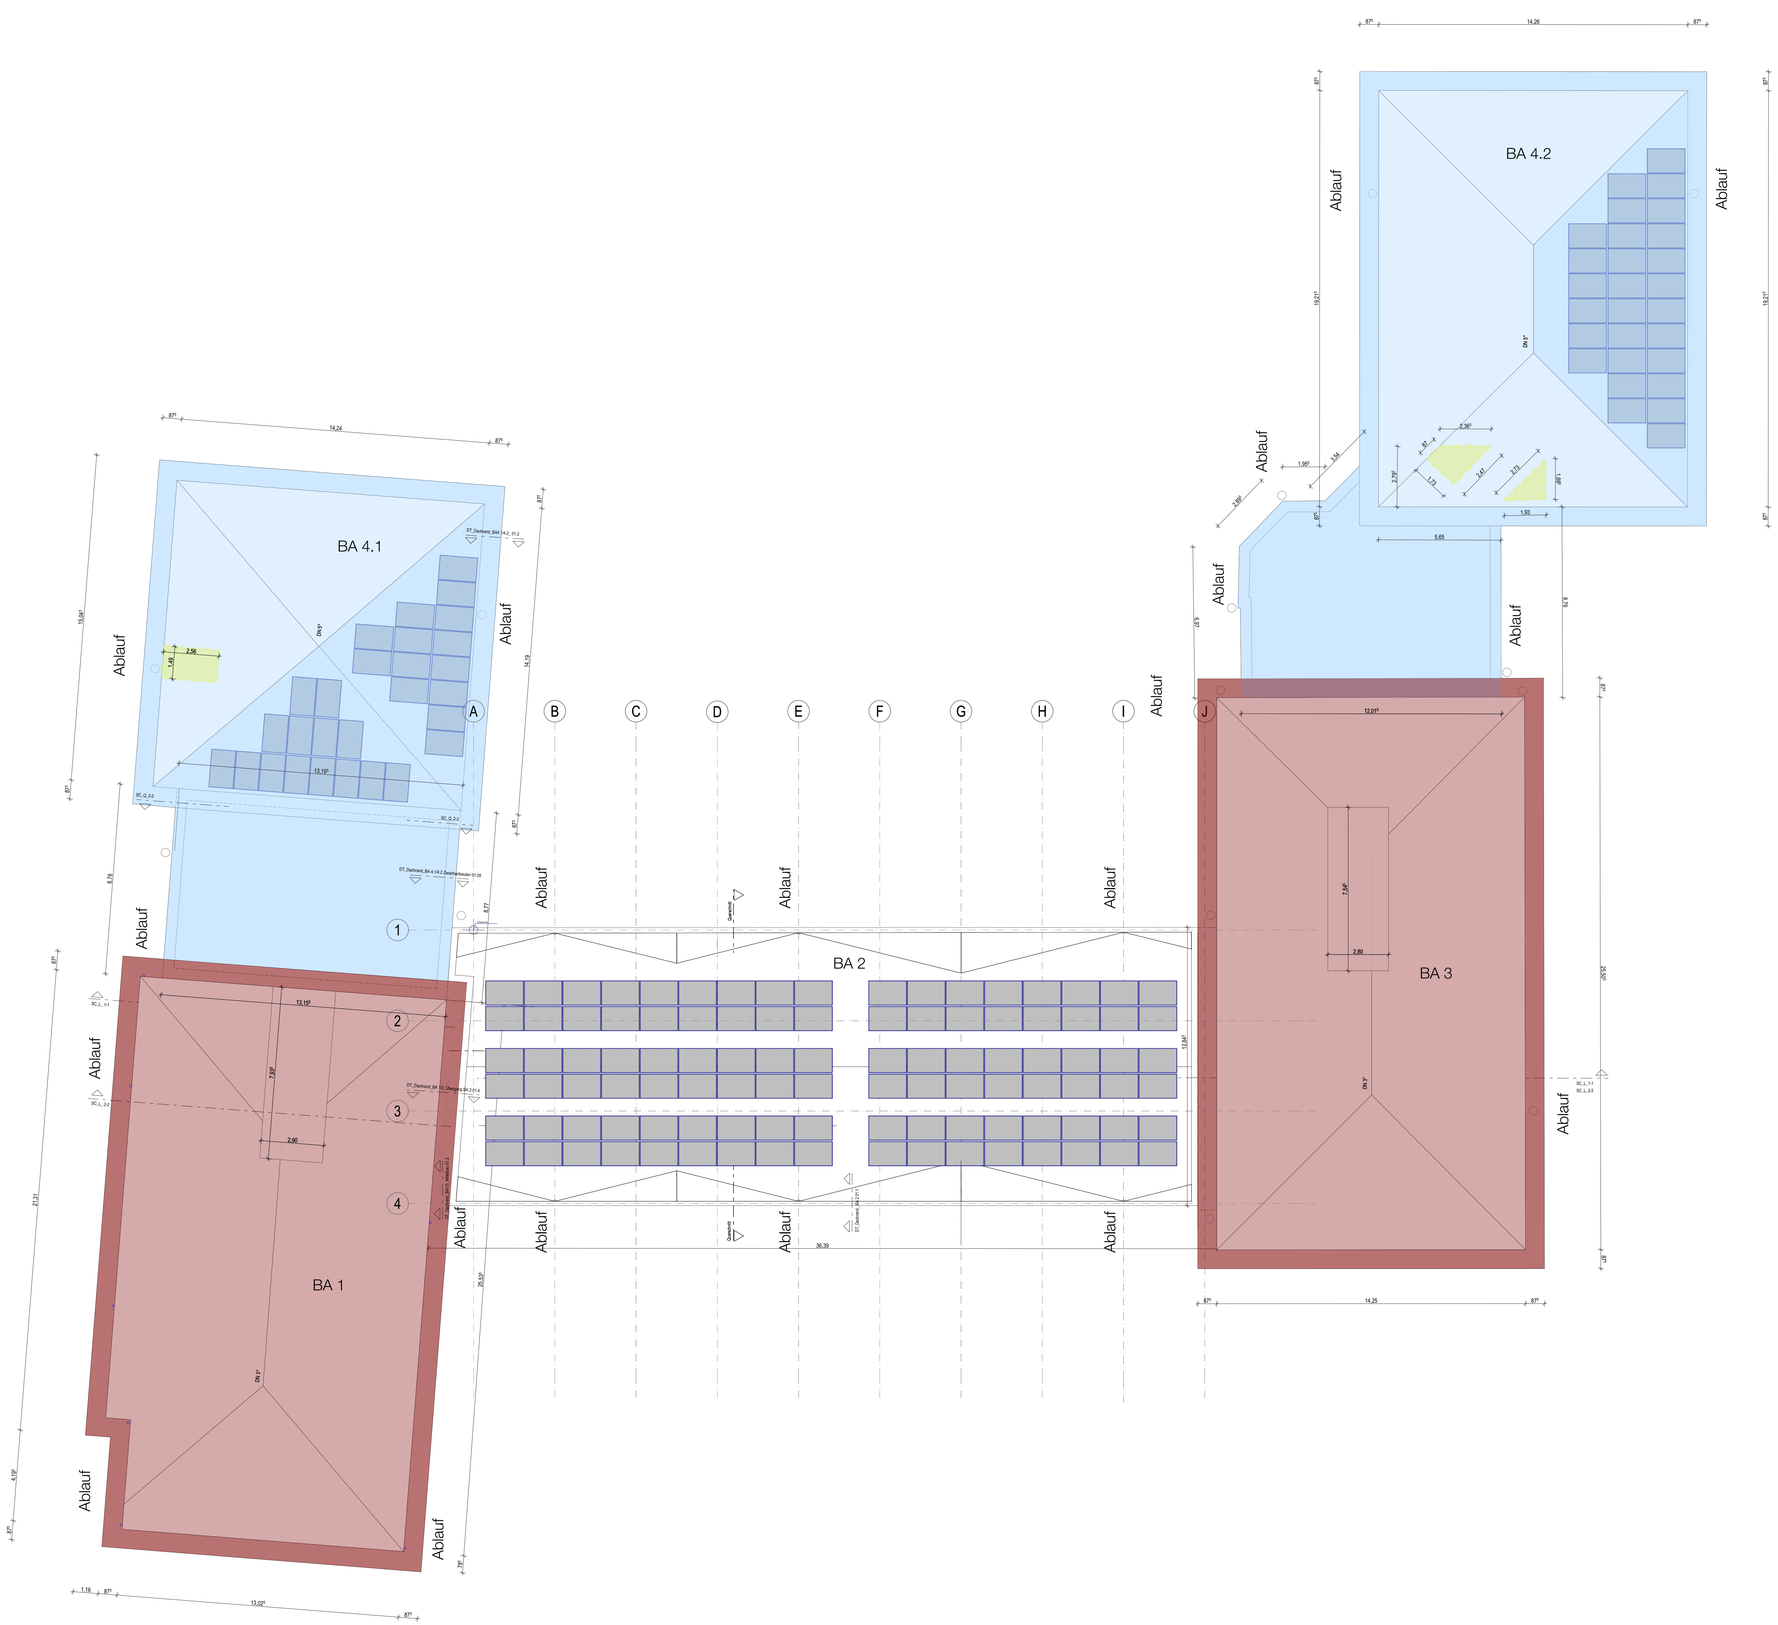

Mauerwerk Bestand
Stahlbeton Bestand
Stampfbeton Bestand
Mauerwerk neu
Stahlbeton neu
BSH neu
Gipskarton neu
Bekleidung neu z.B. Trockenbau o. Schreinerplatte
Dämmung
Innendämmung UK Decke
Akustiksegel
Heiz-/ Kühlsegel
Leuchten
Abstandsfläche Rauchmelder
Abbruch

Datum	Änderung / Inhalt
06.07.2026	Eintagung Abläufe/ Regenfallrohre

A-0_Planstand_geschwärzt WP_100_GR_DA

Projekt

Umbausanierung des alten Dr.-Pfleger-Gebäudes für die Montessori-Schule Bamberg/Hallstadt

Baugrundstück

Emil-Kemmer-Str. 33
96103 Hallstadt
Bayern/Deutschland
1537 Hallstadt

Bauherr/in

Montessori Bamberg e.V.
Weiße Marterstraße 4
96049 Bamberg
Bayern/Deutschland

Planverfasser

BEARBEITER

13.08.2026
Ort, Datum

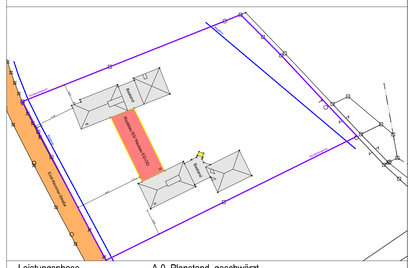

Leistungsphase		A-0_Planstand_geschwärzt	
Maßstab	1:100	Planinhalt	Index
Gezeichnet		Grundriss Dachaufsicht	
Datum	13.08.2026		
Blattgröße	Din A0		
Projektnummer	287		
Freigabe		Plannummer	
		WP_100_GR_DA	