


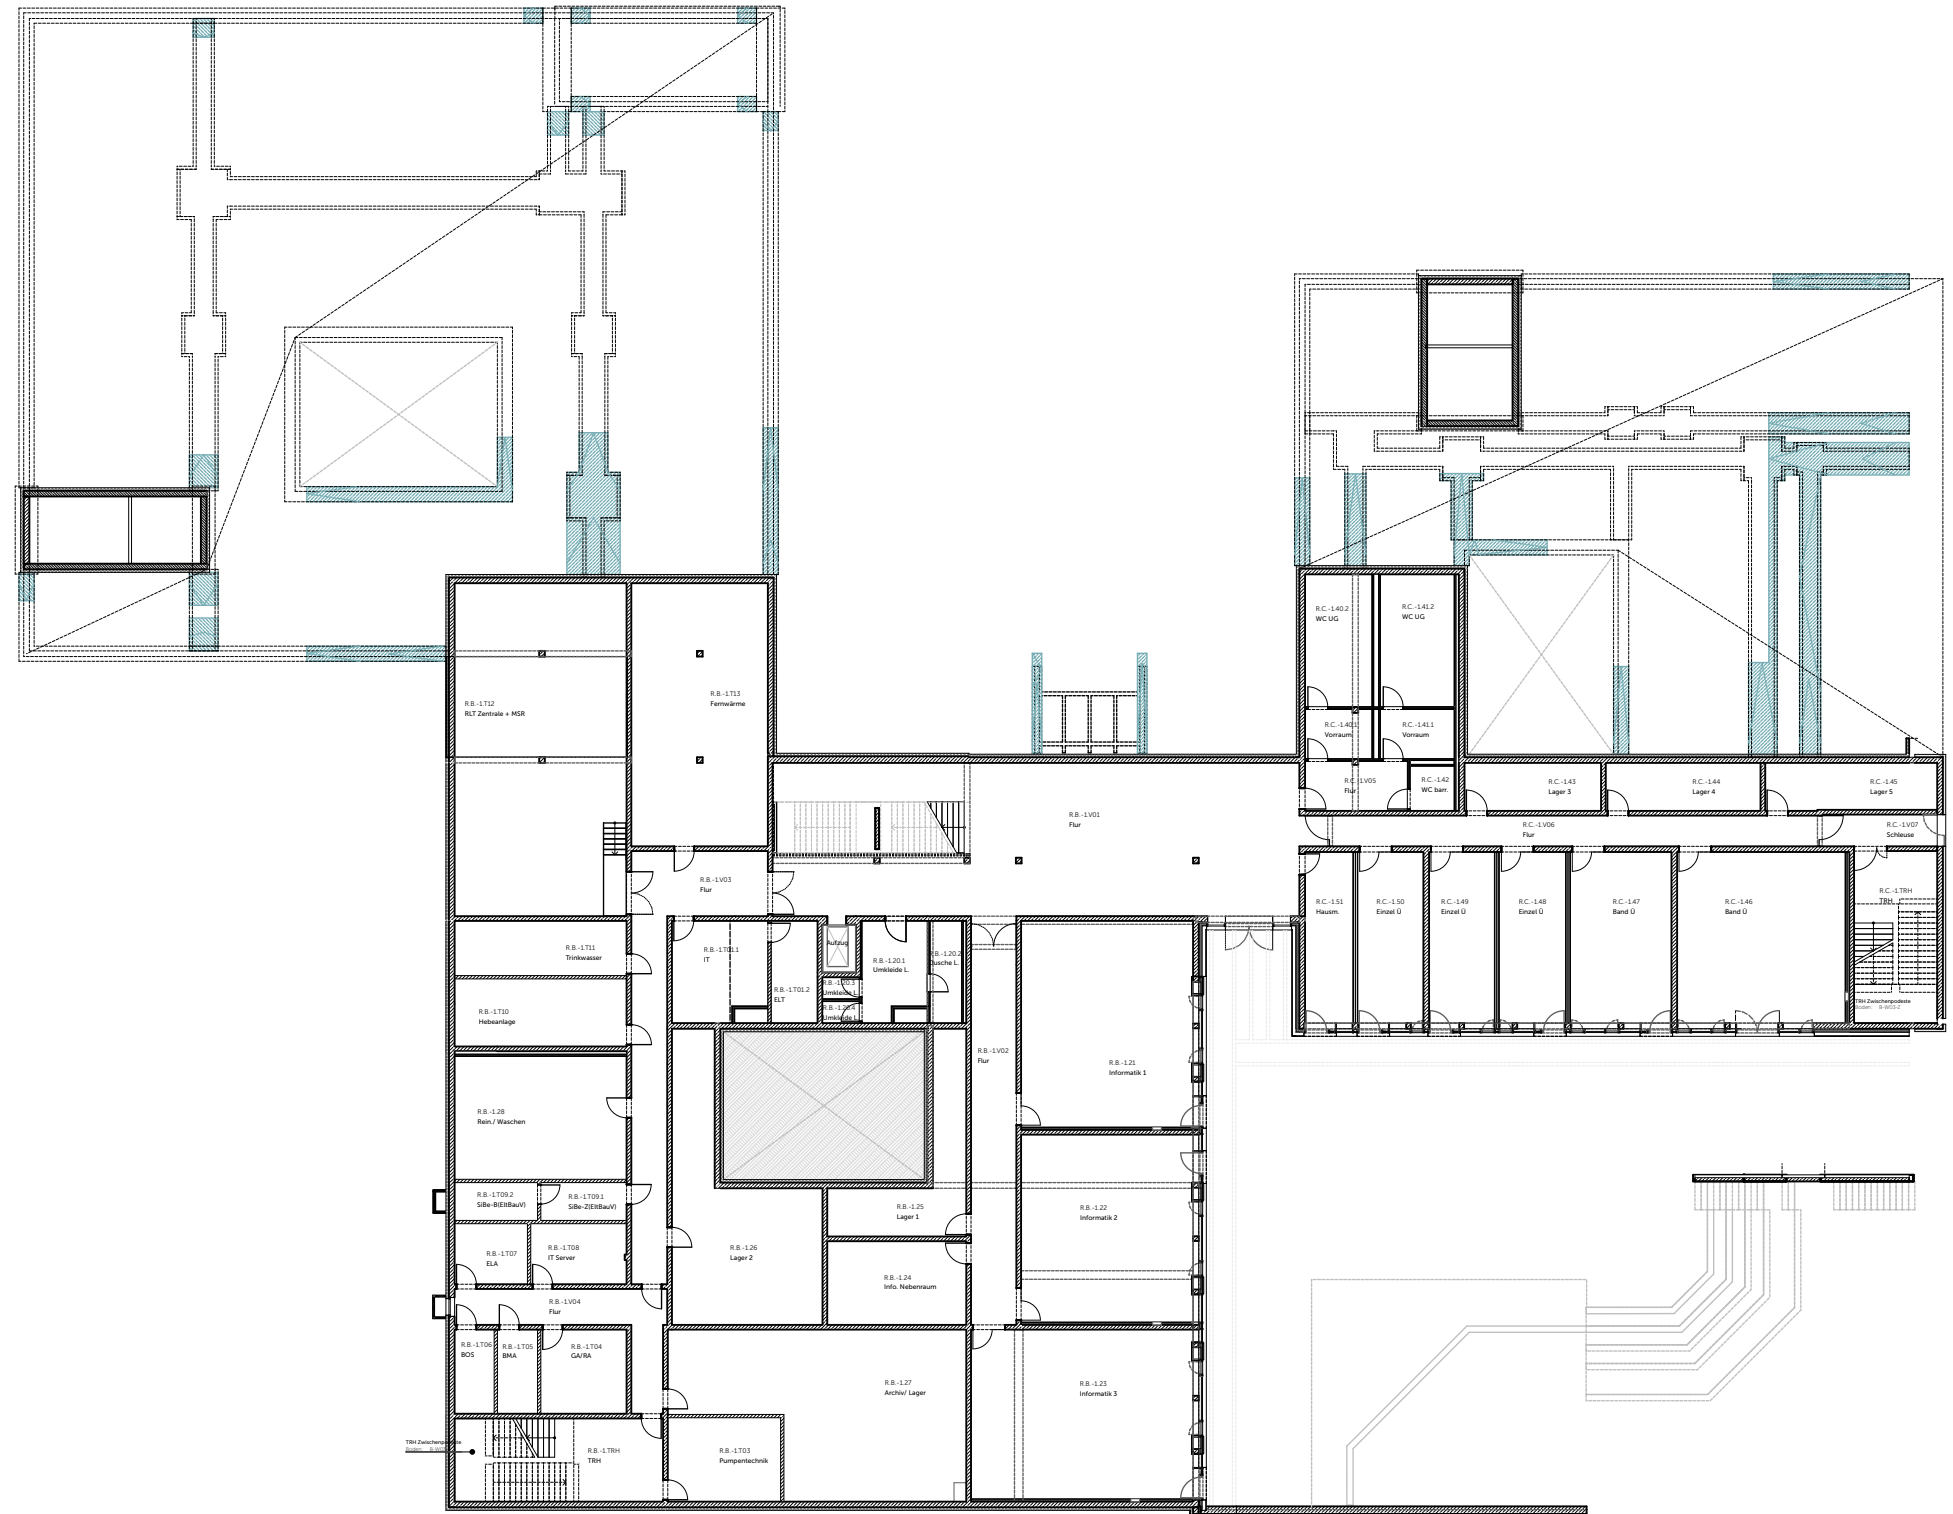

Neubau Schulcampus Deisenhofen
 Bauherr: ZV staatl. weiser Schulen im
 Süden des LK München
 SCD_XRXXXXX_ARC_H&R_5_UE_GRU_00010_0_V_00_
 RS UG - Grundriss

28.08.25
 1:400

Herzog-Heinrich-Straße 20 80336 München
 Tel: 089 21898443 -0 Fax: 089 21898443 -33
 info@hirnerundriehl.de hirnerundriehl.de

*hirner & riehl architekten
 stadtplaner bda partg mbb





Neubau Schulcampus Deisenhofen
 Bauherr: ZV staatl. weiser Schulen im
 Süden des LK München
 SCD_XRXXXXX_ARC_H&R_5_UE_GRU_00030_0_V_00_
 RS 1.OG - Grundriss

28.08.25
 1:400

Herzog-Heinrich-Straße 20 80336 München
 Tel: 089 21898443 -0 Fax: 089 21898443 -33
 info@himerundriehl.de himerundriehl.de

*himer & riehl architekten
 stadtplaner bda partg mbb

