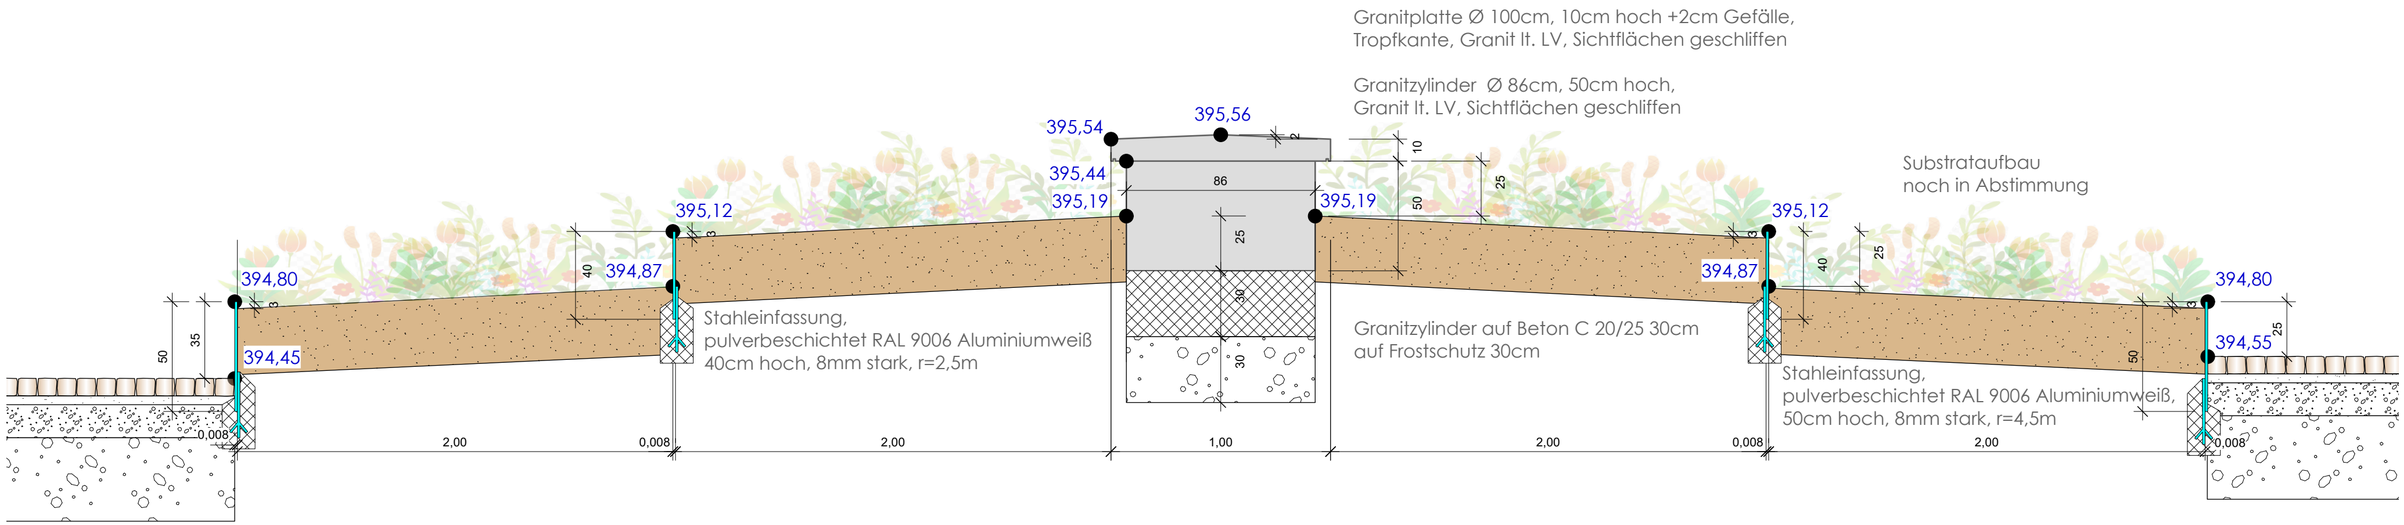

Änderungen: Änderungsvermerk	Bearbeiter	Datum	Index

PROJEKT

Stadt Bad Kötzting
Aufwertung und Erweiterung Kurpark
93444 Bad Kötzting

BAUHERR

Stadt Bad Kötzting
vertr. d. 1. Bürgermeister Markus Hofmann
Herrenstrasse 5 93444 Bad Kötzting

PLANINHALT

Mittelpunkt Staudengarten

Detailplanung

PLANUNG

DATUM/ BEARBEITER	MAßSTAB	PLAN-NR.:
17.08.2026 / Gez. von	M 1:20	2147A 6.10

FORMAT 58,7 / 29,7