
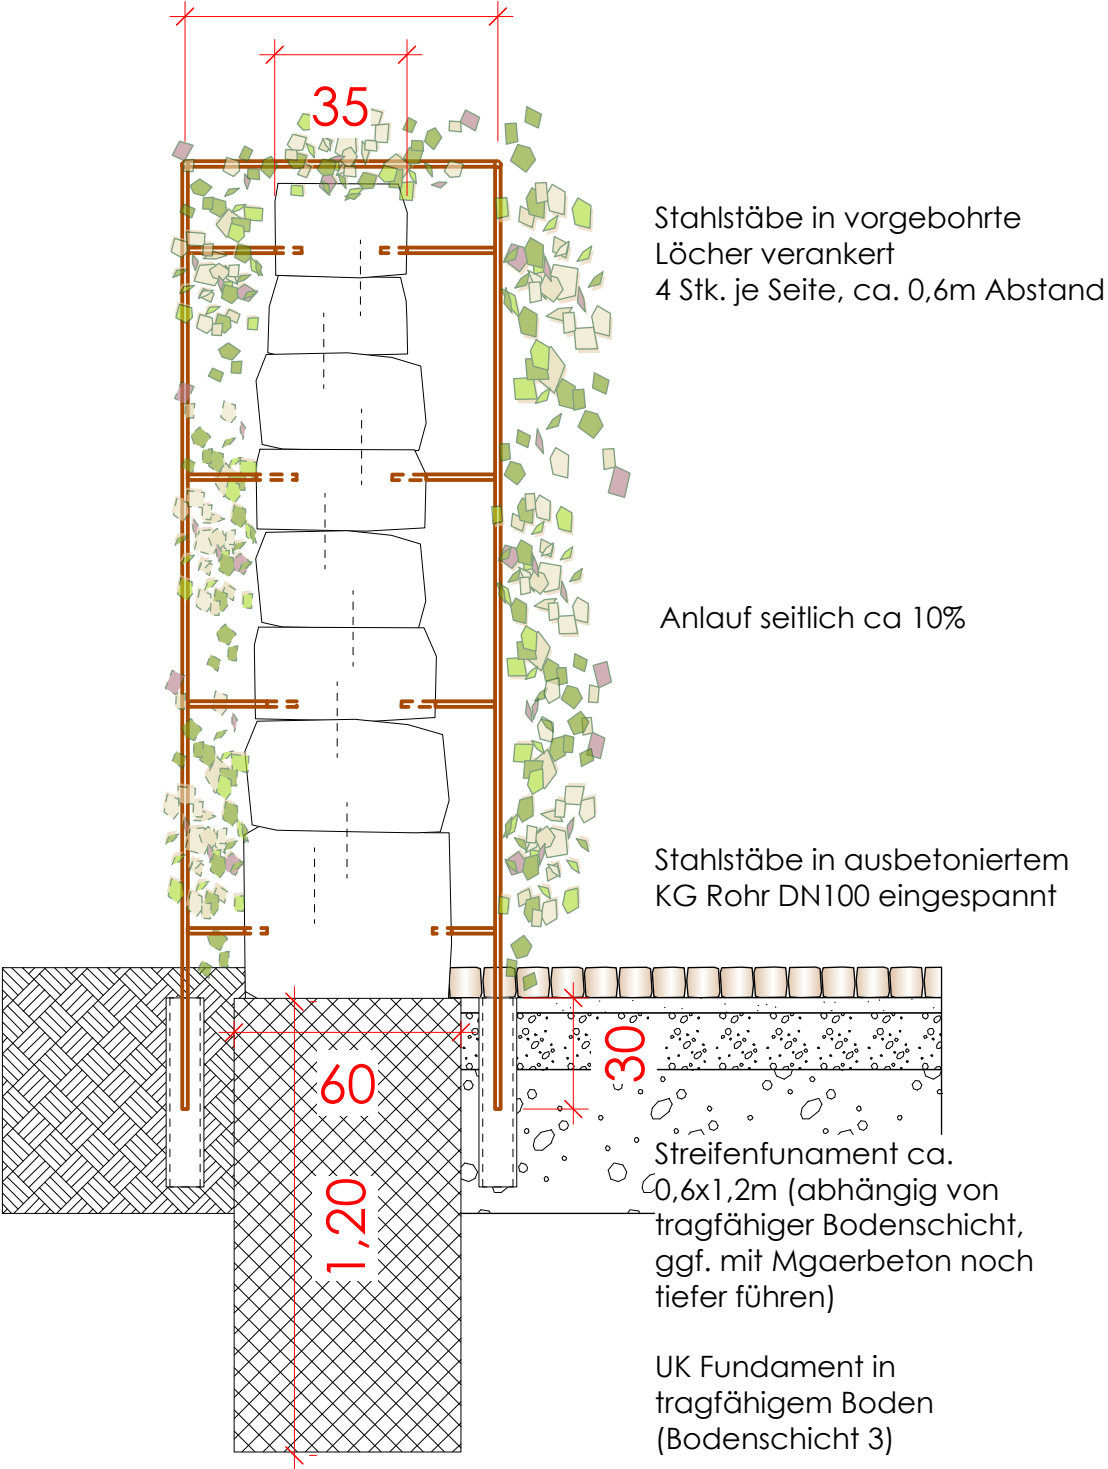


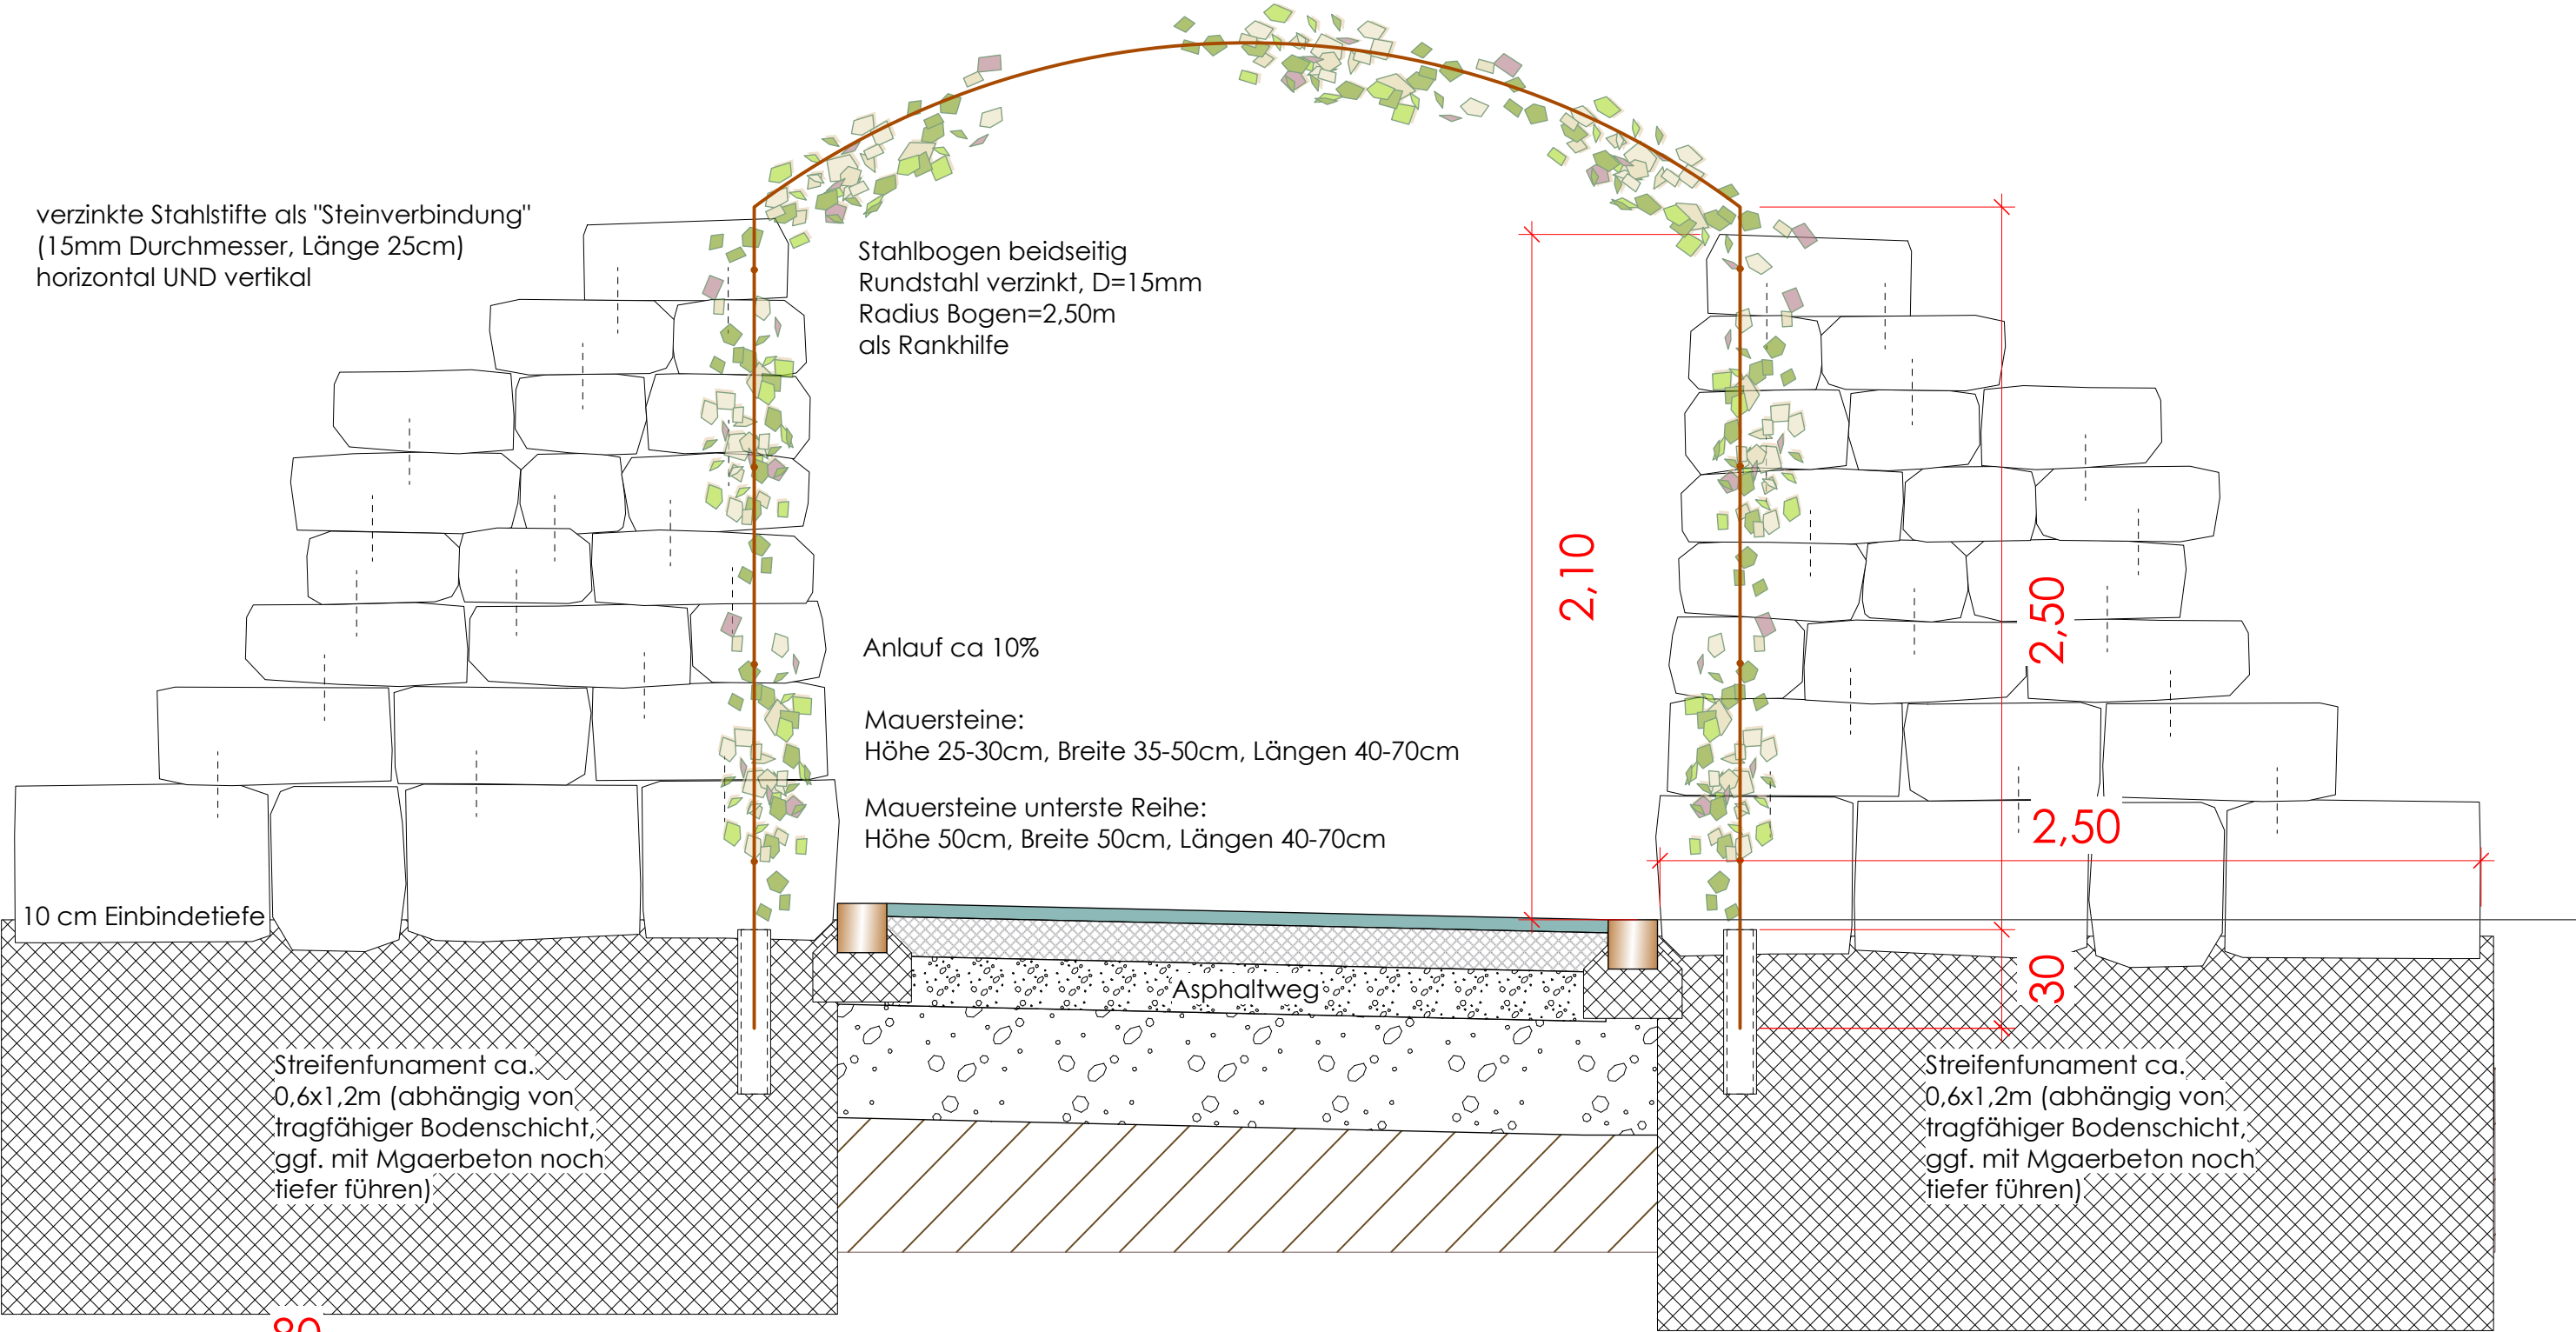

Änderungen: Änderungsvermerk	Bearbeiter	Datum	Index
------------------------------	------------	-------	-------

PROJEKT
Stadt Bad Kötzing
Aufwertung und Erweiterung Kurpark
93444 Bad Kötzing

BAUHERR
Stadt Bad Kötzing
vertr. d. 1. Bürgermeister Markus Hofmann
Herrenstrasse 5 93444 Bad Kötzing

PLANINHALT
Rosenbogen Steingarten
Detailplanung
PLANUNG

DATUM/ BEARBEITER	MABSTAB	PLAN-NR.:
17.08.2026 / Gez. von	M 1:20	2147A 6.4