

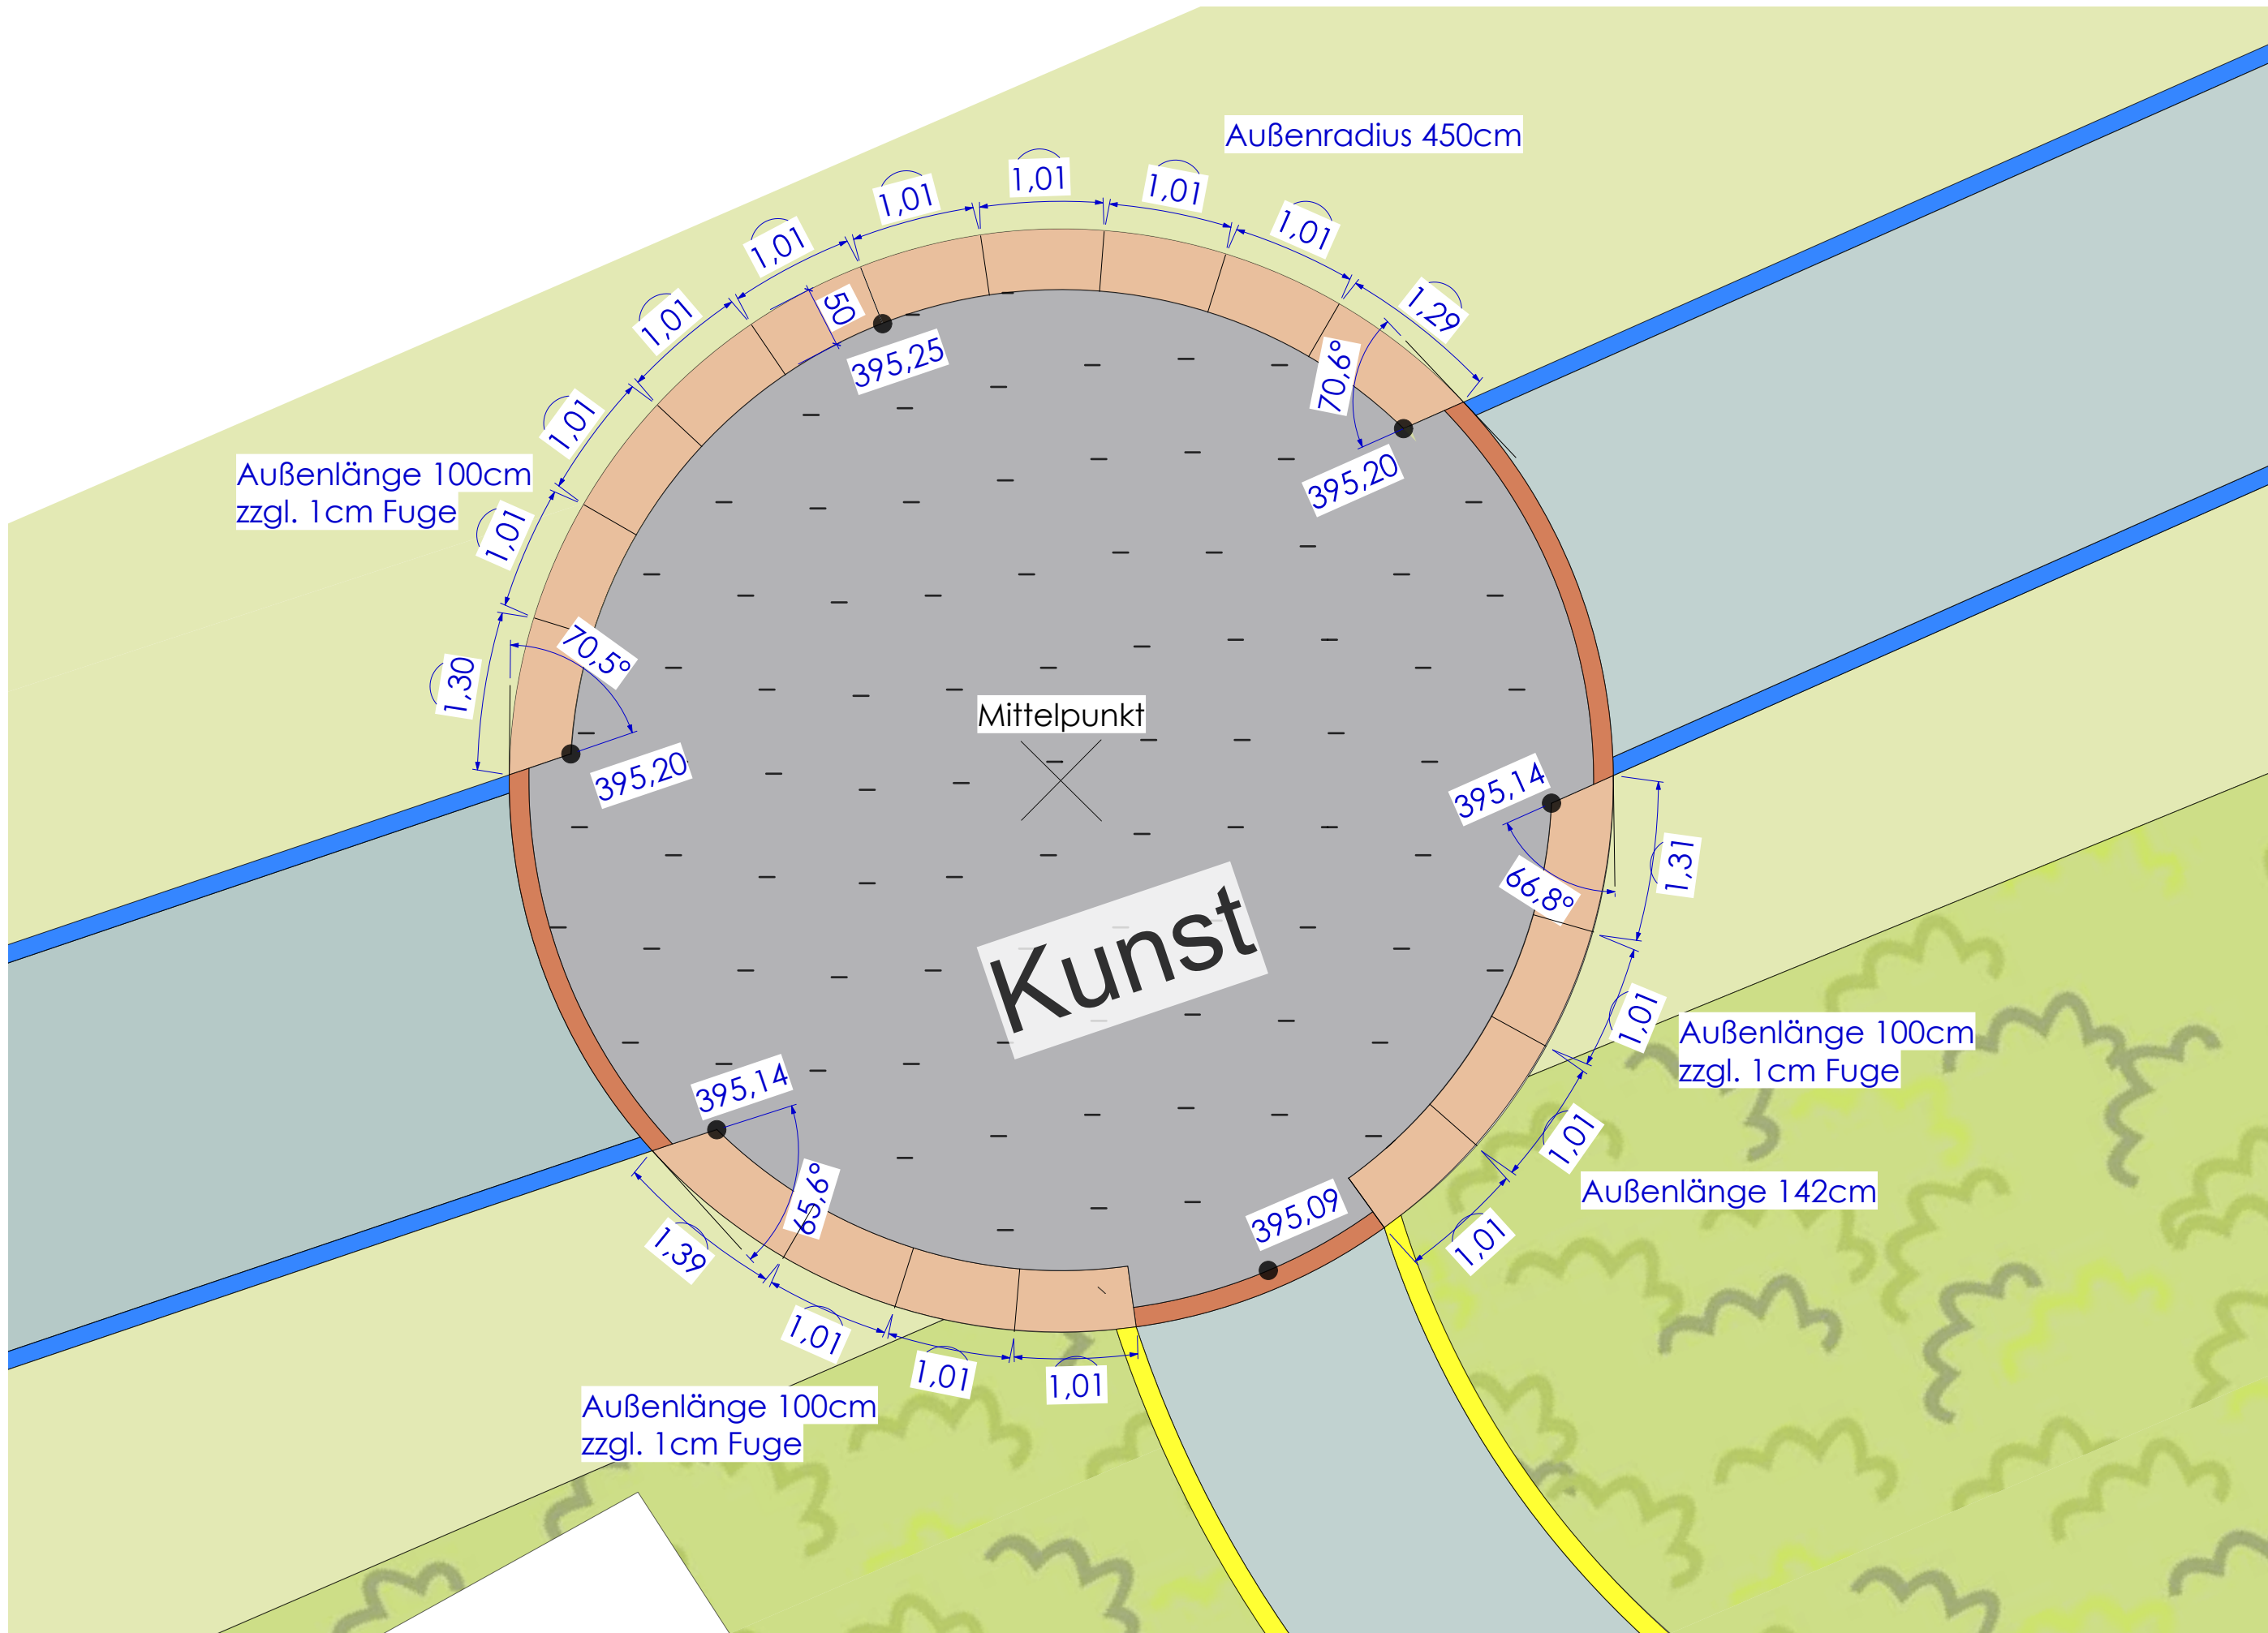
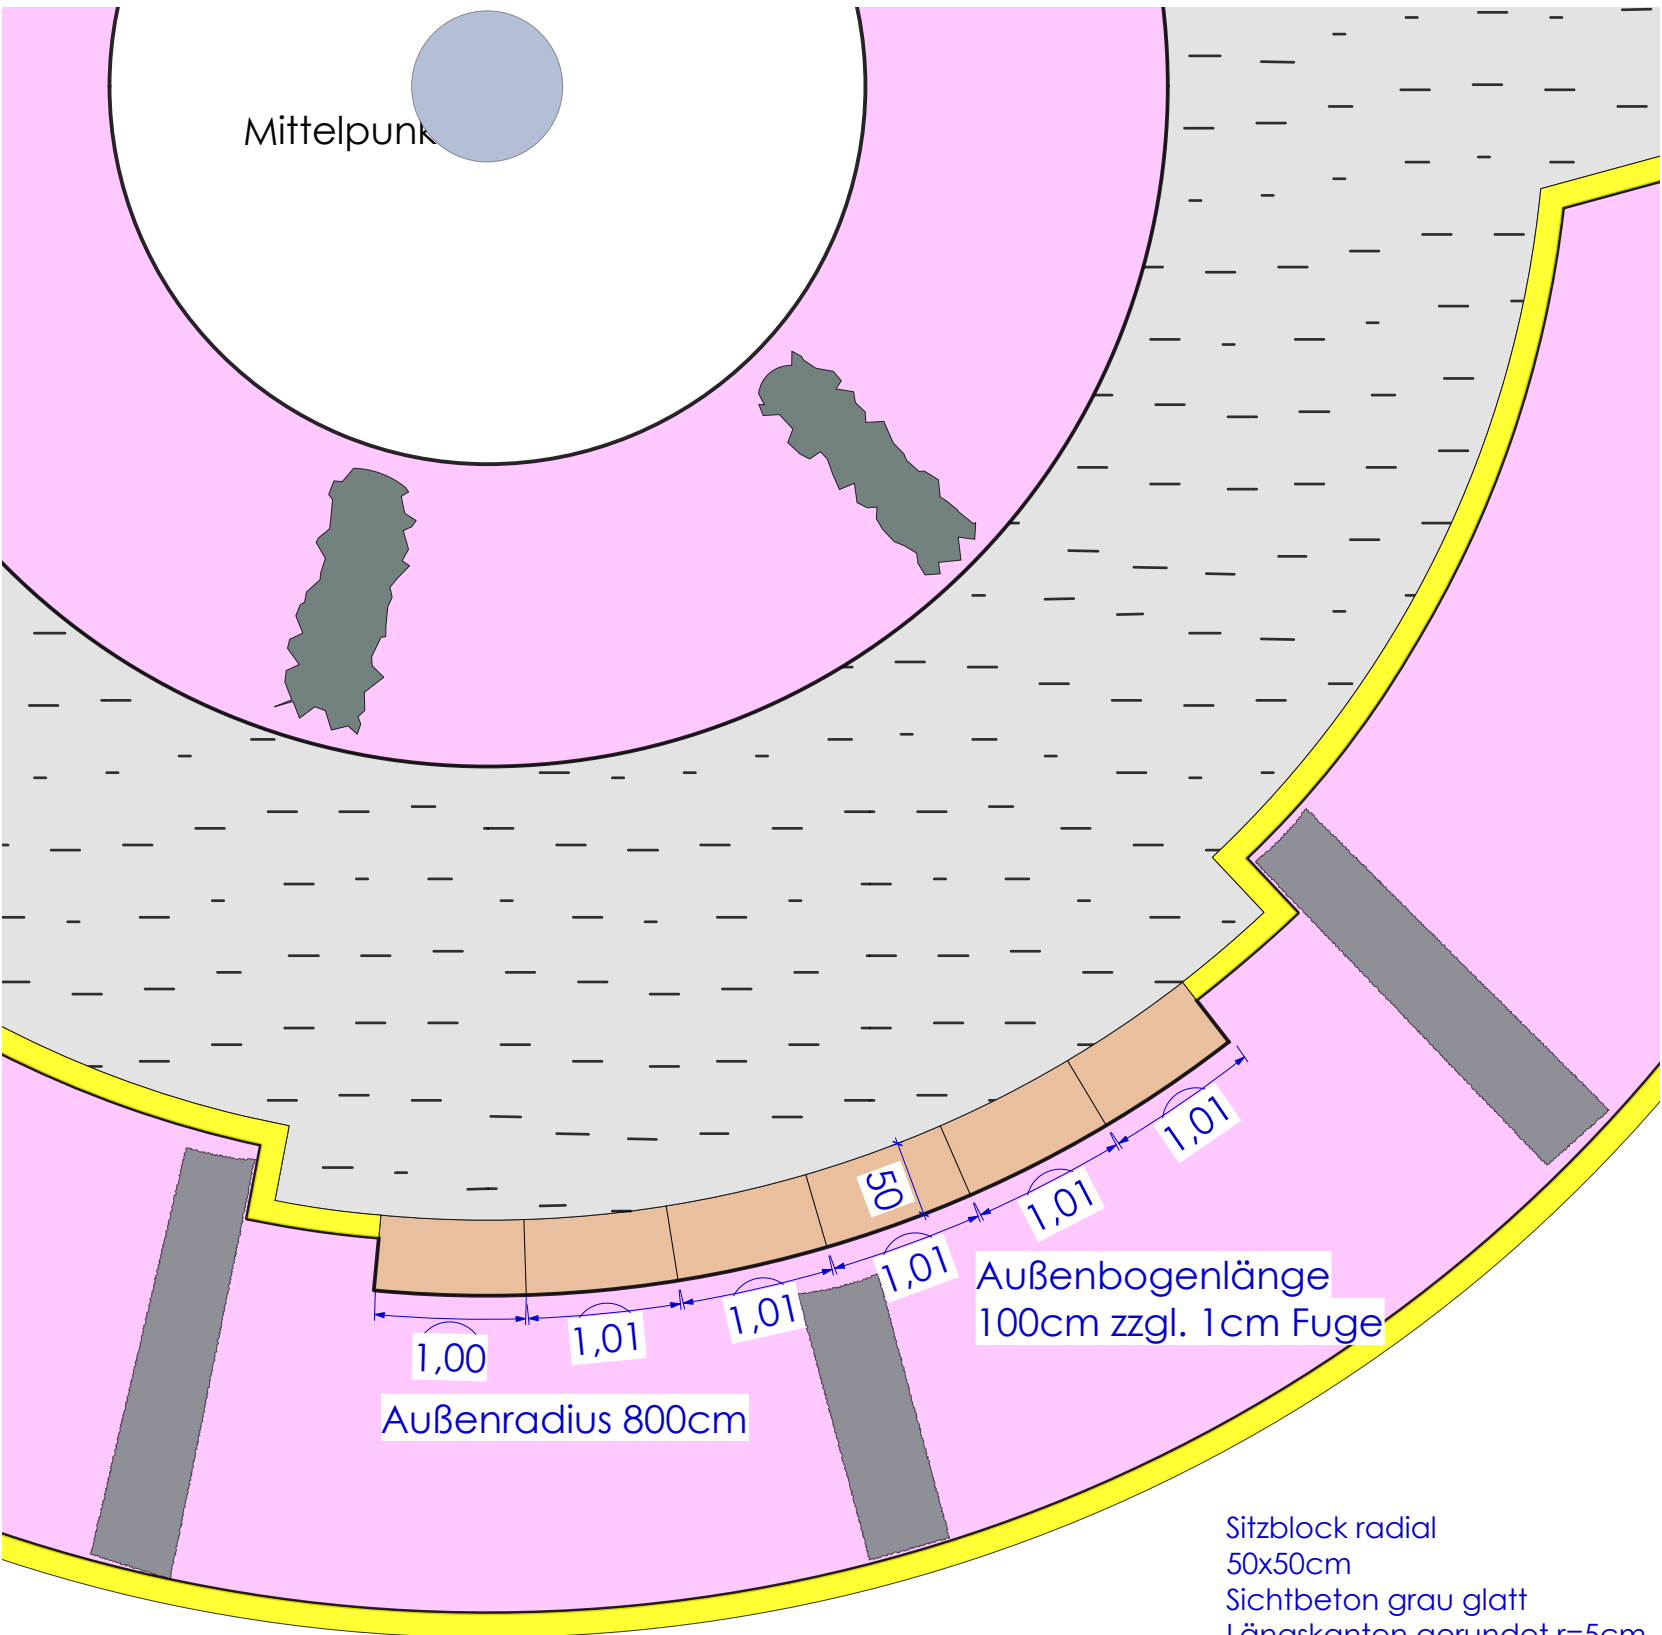


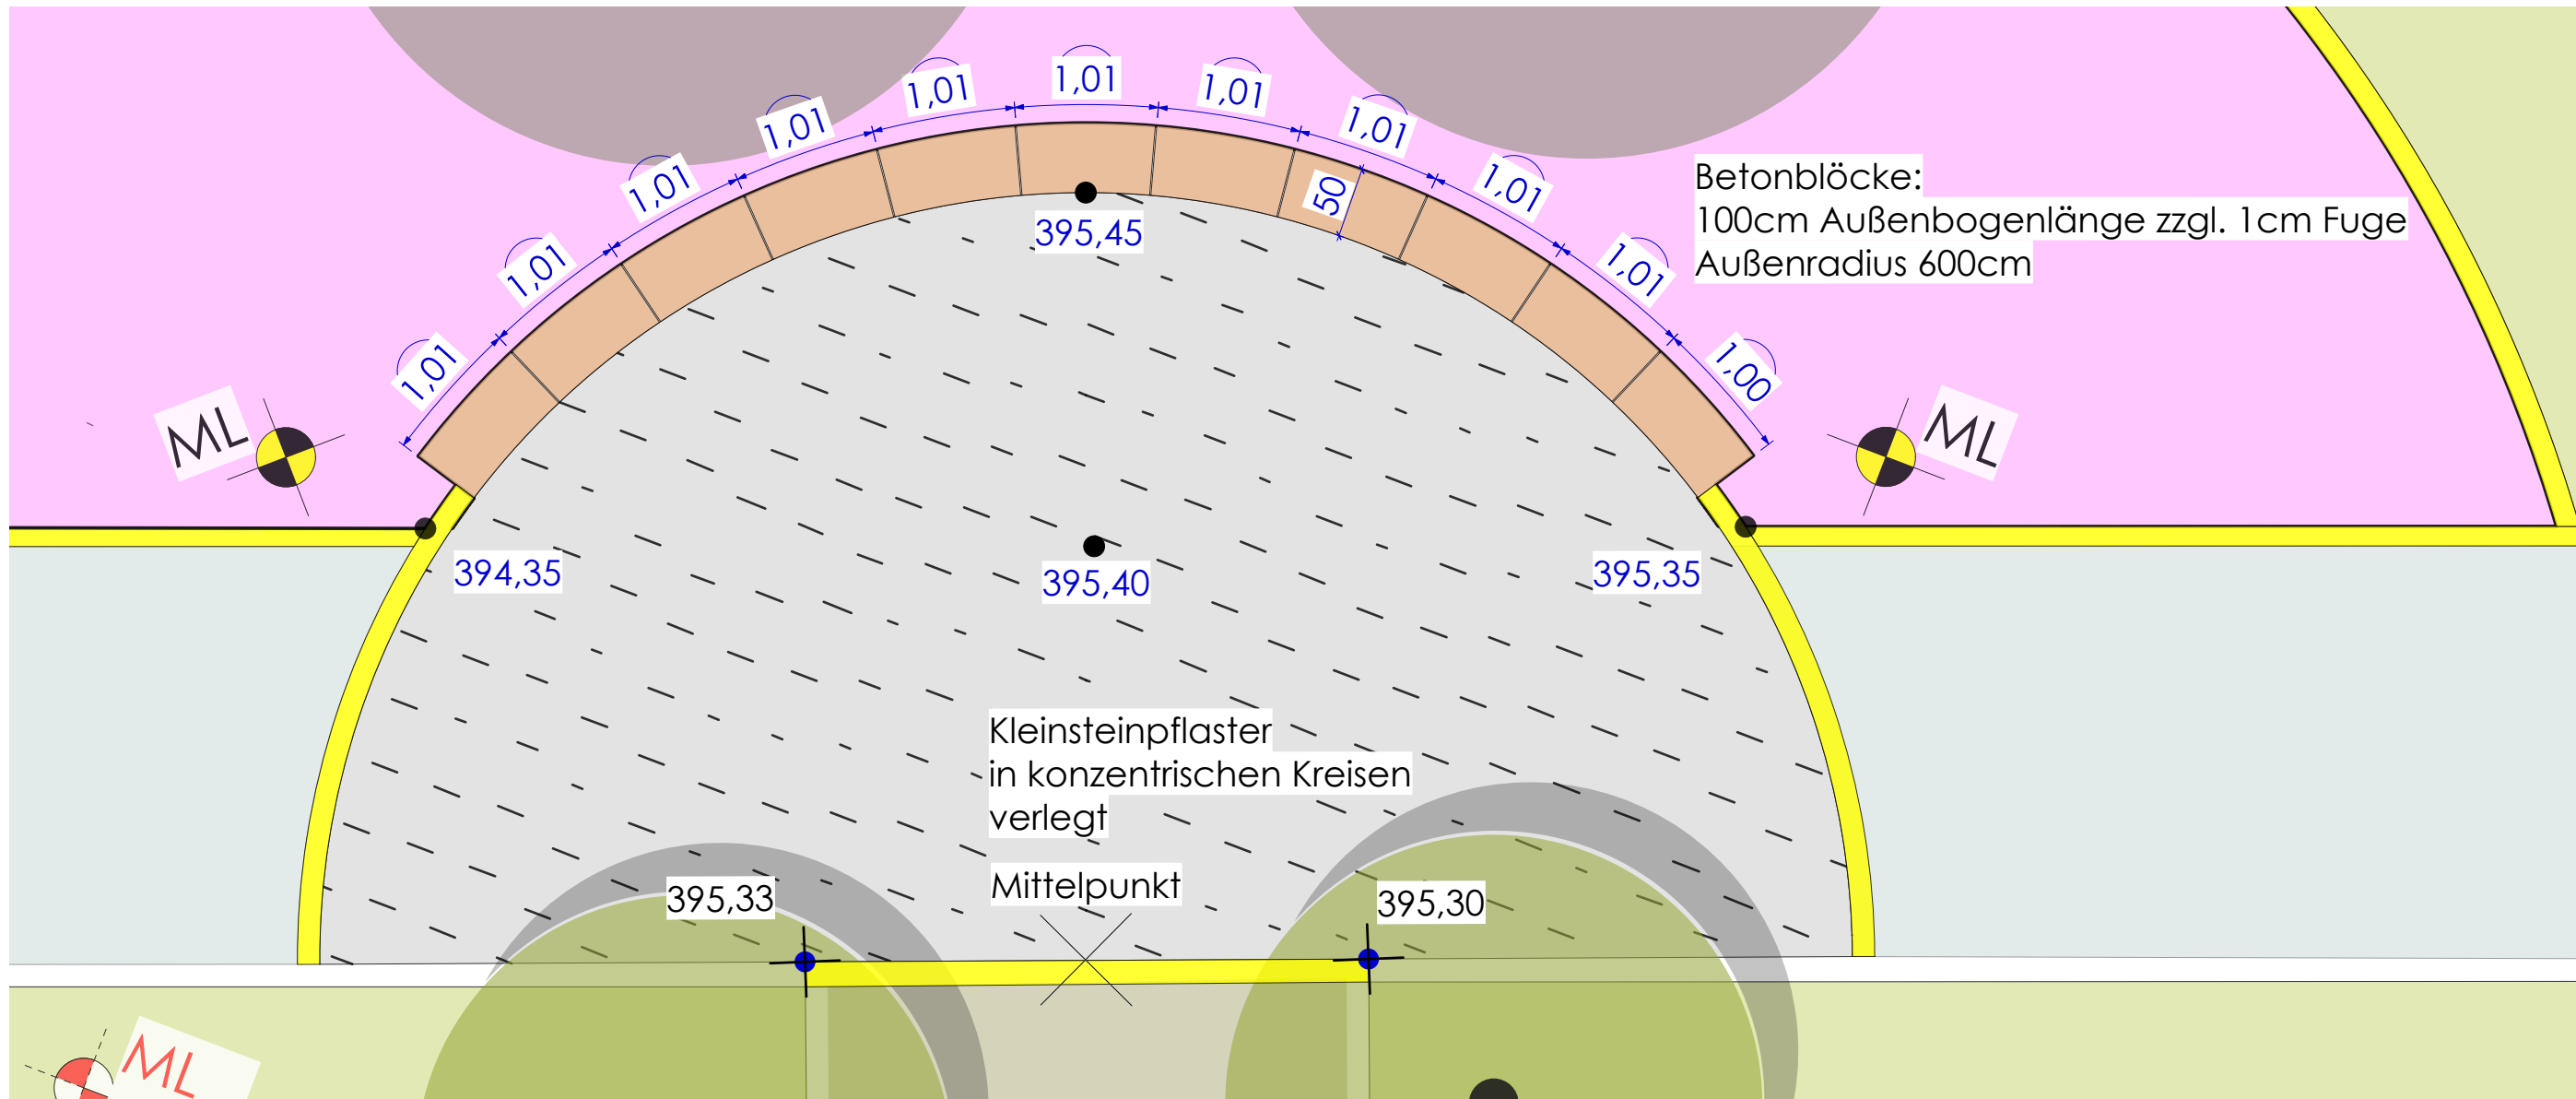

Staudengarten

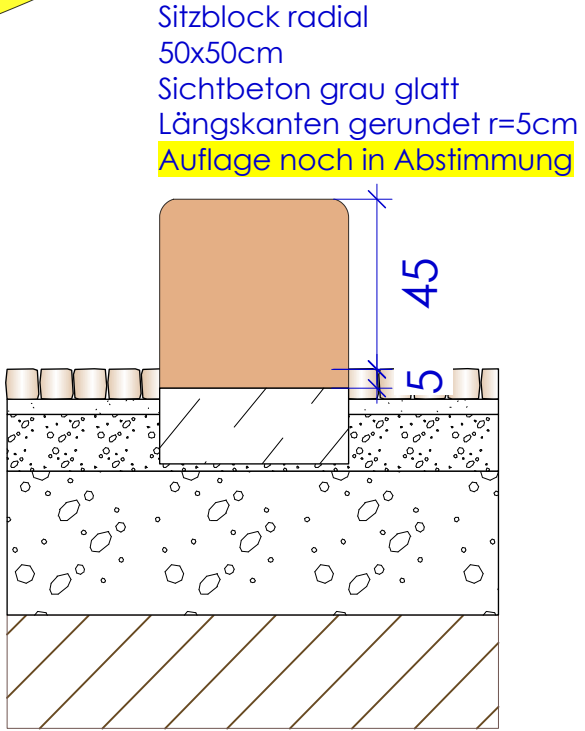

Änderungen:	Änderungsvermerk	Bearbeiter	Datum	Index
-------------	------------------	------------	-------	-------

PROJEKT

Stadt Bad Kötzting
Aufwertung und Erweiterung Kurpark
93444 Bad Kötzting

BAUHERR

Stadt Bad Kötzting
vertr. d. 1. Bürgermeister Markus Hofmann
Herrenstrasse 5 93444 Bad Kötzting

PLANINHALT

Sitzsockel

Detailplanung

PLANUNG

DATUM/ BEARBEITER	MABSTAB	PLAN-NR.:
-------------------	---------	-----------

17.08.2026 / Gez. von wa M 1:50 2147A 6.6