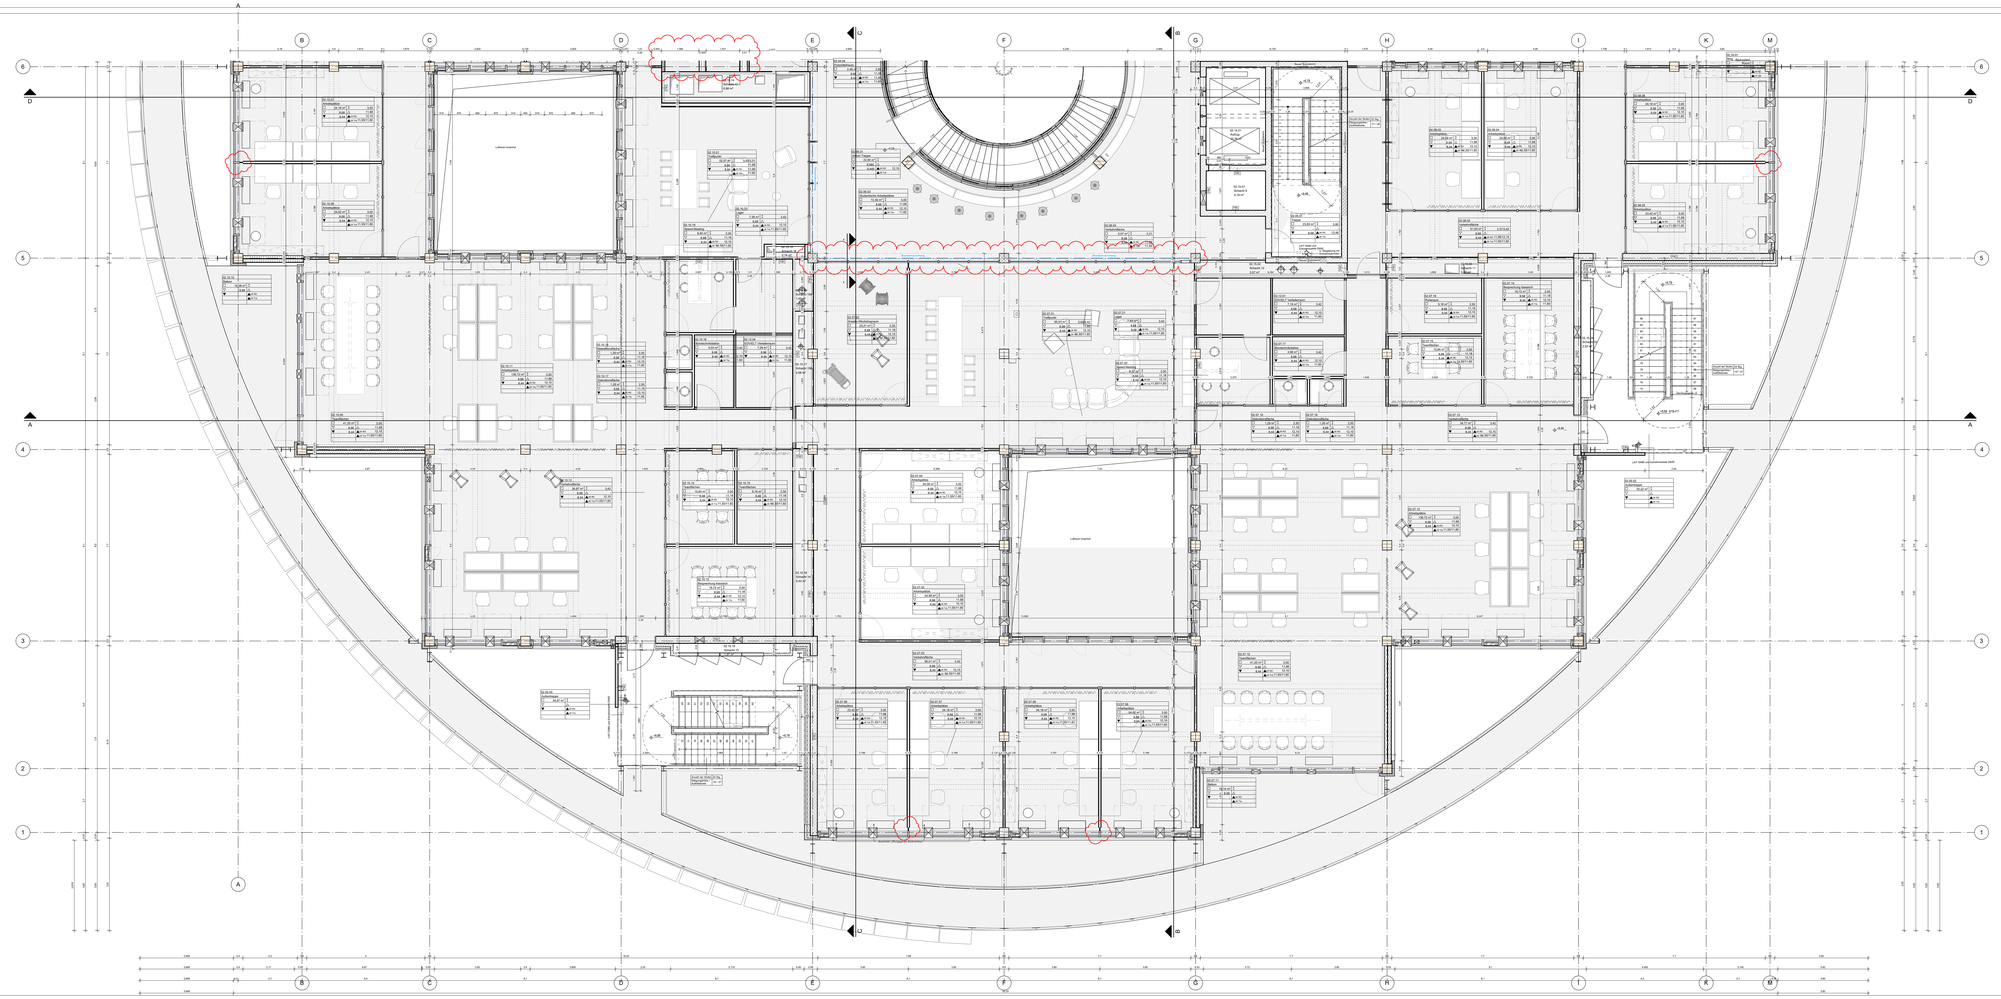

Allgemein

07.11.1	Detailnummer mit Plannummer
30.10.2025	Türsteuerung
A	Gebäudeachsen
A	Schnittlinie
O	Decke
OK	Oberkante
UK	Unterkante
VK	Vorderkante
UZ	Unterzug
BR	Brüstung
RFB	Rohrfußboden
FFB	Fertigfußboden
	Sparrenlattung
	Fliesen
	Putz
	Trockenputz
	Schlitzen
	Stahlbeton
	Mauerwerk
	Stahlbeton
	Trockenbauwand
	Elementtennwand - Glas
	Elementtennwand - gesichtsseen
	Photen-Regen-Konstruktion
	Wärmedämmung - hart
	Wärmedämmung - weich
	Abdichtung
	Bauteile verdeckt unter Schnittebene
	Bauteile über Schnittebene
	Außerhalb Ansichtsebene
HH.E.20.01	Wandausschnitt, z.B. Elektro
BE.E.20.01	Bodenausschnitt, z.B. Sanitär
DE.E.20.01	Deckenausschnitt, z.B. Sanitär
BE.E.20.02	Bodenausschnitt, z.B. Sanitär
ANSICHT 07.01	Bodenausschnitt, z.B. Elektro
	Höhenkote FFB
	Höhenkote RFB
	unverbindliche Einrichtungsvorschlag
	Achsraster Architektur / Grundrisskote

Raumstempel

Nutzungsart

Nutzungsart	1.075.000 Büro		
Nutzfläche	20.00m²	0.00	Lichte Raumhöhe
DL/Anbauteil	0.00	0.00	DL/Anbauteil
DL/Schlitzen	0.00	0.00	DL/Schlitzen
Bruttoquote	Bruttofläche	Nettofläche	Nettoquote

Brandschutz

Ausführung brennbar und auskleidbare Bauteile in Brandklasse ...

Brandschutzklasse gem. Brandschutzkonzept

[F30 A-W]	Brandwand
[F30 A]	Feuerhemmende Wand aus nichtbrennbaren Baustoffen
[F30 A]	Feuerhemmende Wand aus nichtbrennbaren Baustoffen
[T30]	feuerhemmende Tür, rauchdicht und selbstschließend
[T30]	feuerhemmende Tür, dicht und selbstschließend
[T30-RS]	feuerhemmende Tür, rauchdicht und selbstschließend
[T30-RS]	feuerhemmende Tür, rauchdicht und selbstschließend
[O30]	Tür schwerst, dicht, und selbstschließend
[RS]	rauchdichte und selbstschließende Tür
[dT]	dicht(schließende Tür
[dT+]	dicht(- und selbstschließende Tür ohne Brandschutzanforderungen

Schallschutz

R'w	bewertetes Schalldämmmaß von Bauteilen/Bauteilen mit flankierenden Bauteilen
Rw,P	bewertetes Schalldämmmaß von Bauteilen, gemessen im Prüfstand
Rw,R	Rechnerwert des bewertetes Schalldämmmaßes von Bauteilen
	Schnitte, Decken, Dächer: Rw,R ≥ Rw,P - 2dB
	Türen: Rw,R ≥ Rw,P - 3dB

Lage
Angaben an Wänden gilt bis zum nächsten entsprechenden Bauteil

100	100	100	100
100	100	100	100

INDEX	PLANHISTORIE	DATUM	NAME
43	Überarbeitung Brandschutz: Ergänzung Brandschutzanlage, Anpassung Wände und Türanzahl im Sozialbereich, Schärfung Grundriss Planung	10.08.2026	MNC
42	Gewerkebezogene Planungsstatus/s	20.06.2026	VCA
41	Gewerkebezogene Planungsstatus/s	05.06.2026	VCA
40	Gewerkebezogene Planungsstatus/s	05.05.2026	VCA
39	Gewerkebezogene Planungsstatus/s	20.04.2026	VCA
38	Gewerkebezogene Planungsstatus/s	20.03.2026	VCA/ngr
37	Gewerkebezogene Planungsstatus/s	18.03.2026	ADM
36	Lightplan nach Vögele LB300 Richtlinie	18.07.2025	SYL
35	Gewerkebezogene Planungsstatus/s	18.02.2025	SYL
34	Gewerkebezogene Planungsstatus/s	18.02.2025	SYL
33	Gewerkebezogene Planungsstatus/s	14.02.2025	FRE
32	Gewerkebezogene Planungsstatus/s	14.02.2025	FRE
31	Gewerkebezogene Planungsstatus/s	17.01.2025	FRE
30	Gewerkebezogene Planungsstatus/s	20.12.2024	FRE
29	Gewerkebezogene Planungsstatus/s	20.12.2024	FRE
28	Farbkonzept Büros	20.12.2024	SYL
27	Gewerkebezogene Planungsstatus/s	20.11.2024	VCA
26	Brandschutzkonzept Stand 15.11.24gr	15.11.2024	FRE
25	Grundriss Anmerkungen SAT 20102	15.10.2024	VCA
24	Gewerkebezogene Planungsstatus/s	30.10.2024	SYL
23	Gewerkebezogene Planungsstatus/s	30.10.2024	SYL
22	Gewerkebezogene Planungsstatus/s	30.10.2024	SYL
21	Gewerkebezogene Planungsstatus/s	11.09.2024	FRE
20	Gewerkebezogene Planungsstatus/s	05.09.2024	FRE
19	LPH 5 - Plausiplan	26.06.2024	ADM

Planungsnummer / Index / Abschnitt / Ort / Planfamilie / Gewerk / Fortlauf / Bauteilgruppe / Bauteilnummer / Bauteilteil / Planstufe

1656_00_50_HEN_AR_G_02_0008_05_V_43

Planungsphase
LPH 5

Projekt: 1656 | Abschnitt: 00 | Planart: 0351_Grundrisse 50

Planungsinhalt
2. Obergeschoss Teil 2

Maßstab: 1 : 50 | Bauteilfläche: | Abfolge: A0++

Planverfasser: Adresse: Alexanderstraße 7, 10178 Berlin

Planerkennzeichen: 1100120GA | Projektleiter/-zeichner: M | Stand: 09.0.

Bauherr:
Brainergy Park Jülich GmbH
T. +49 (0 24 61 - 91 06 134
Am Brainergy Park 1
52428 Jülich

Vorhaben:
Brainergy Hub Jülich

Höhenbezugspunkt
Amtliches Gebäudenivell ±0,00 = 105,40 m ü. NHN
Bezugspunkt Gebäudenivell 60cm ü. NHN

Erdbebenzone
Erdbebenzone wurde nicht berücksichtigt
DIN 1998 1 4.3.4 für nichtdagegende Bauwerke mit geringer Bedeutung
Nachweisführung zur Erdbebensicherheit erfolgt durch die ausführenden Fachbüroen