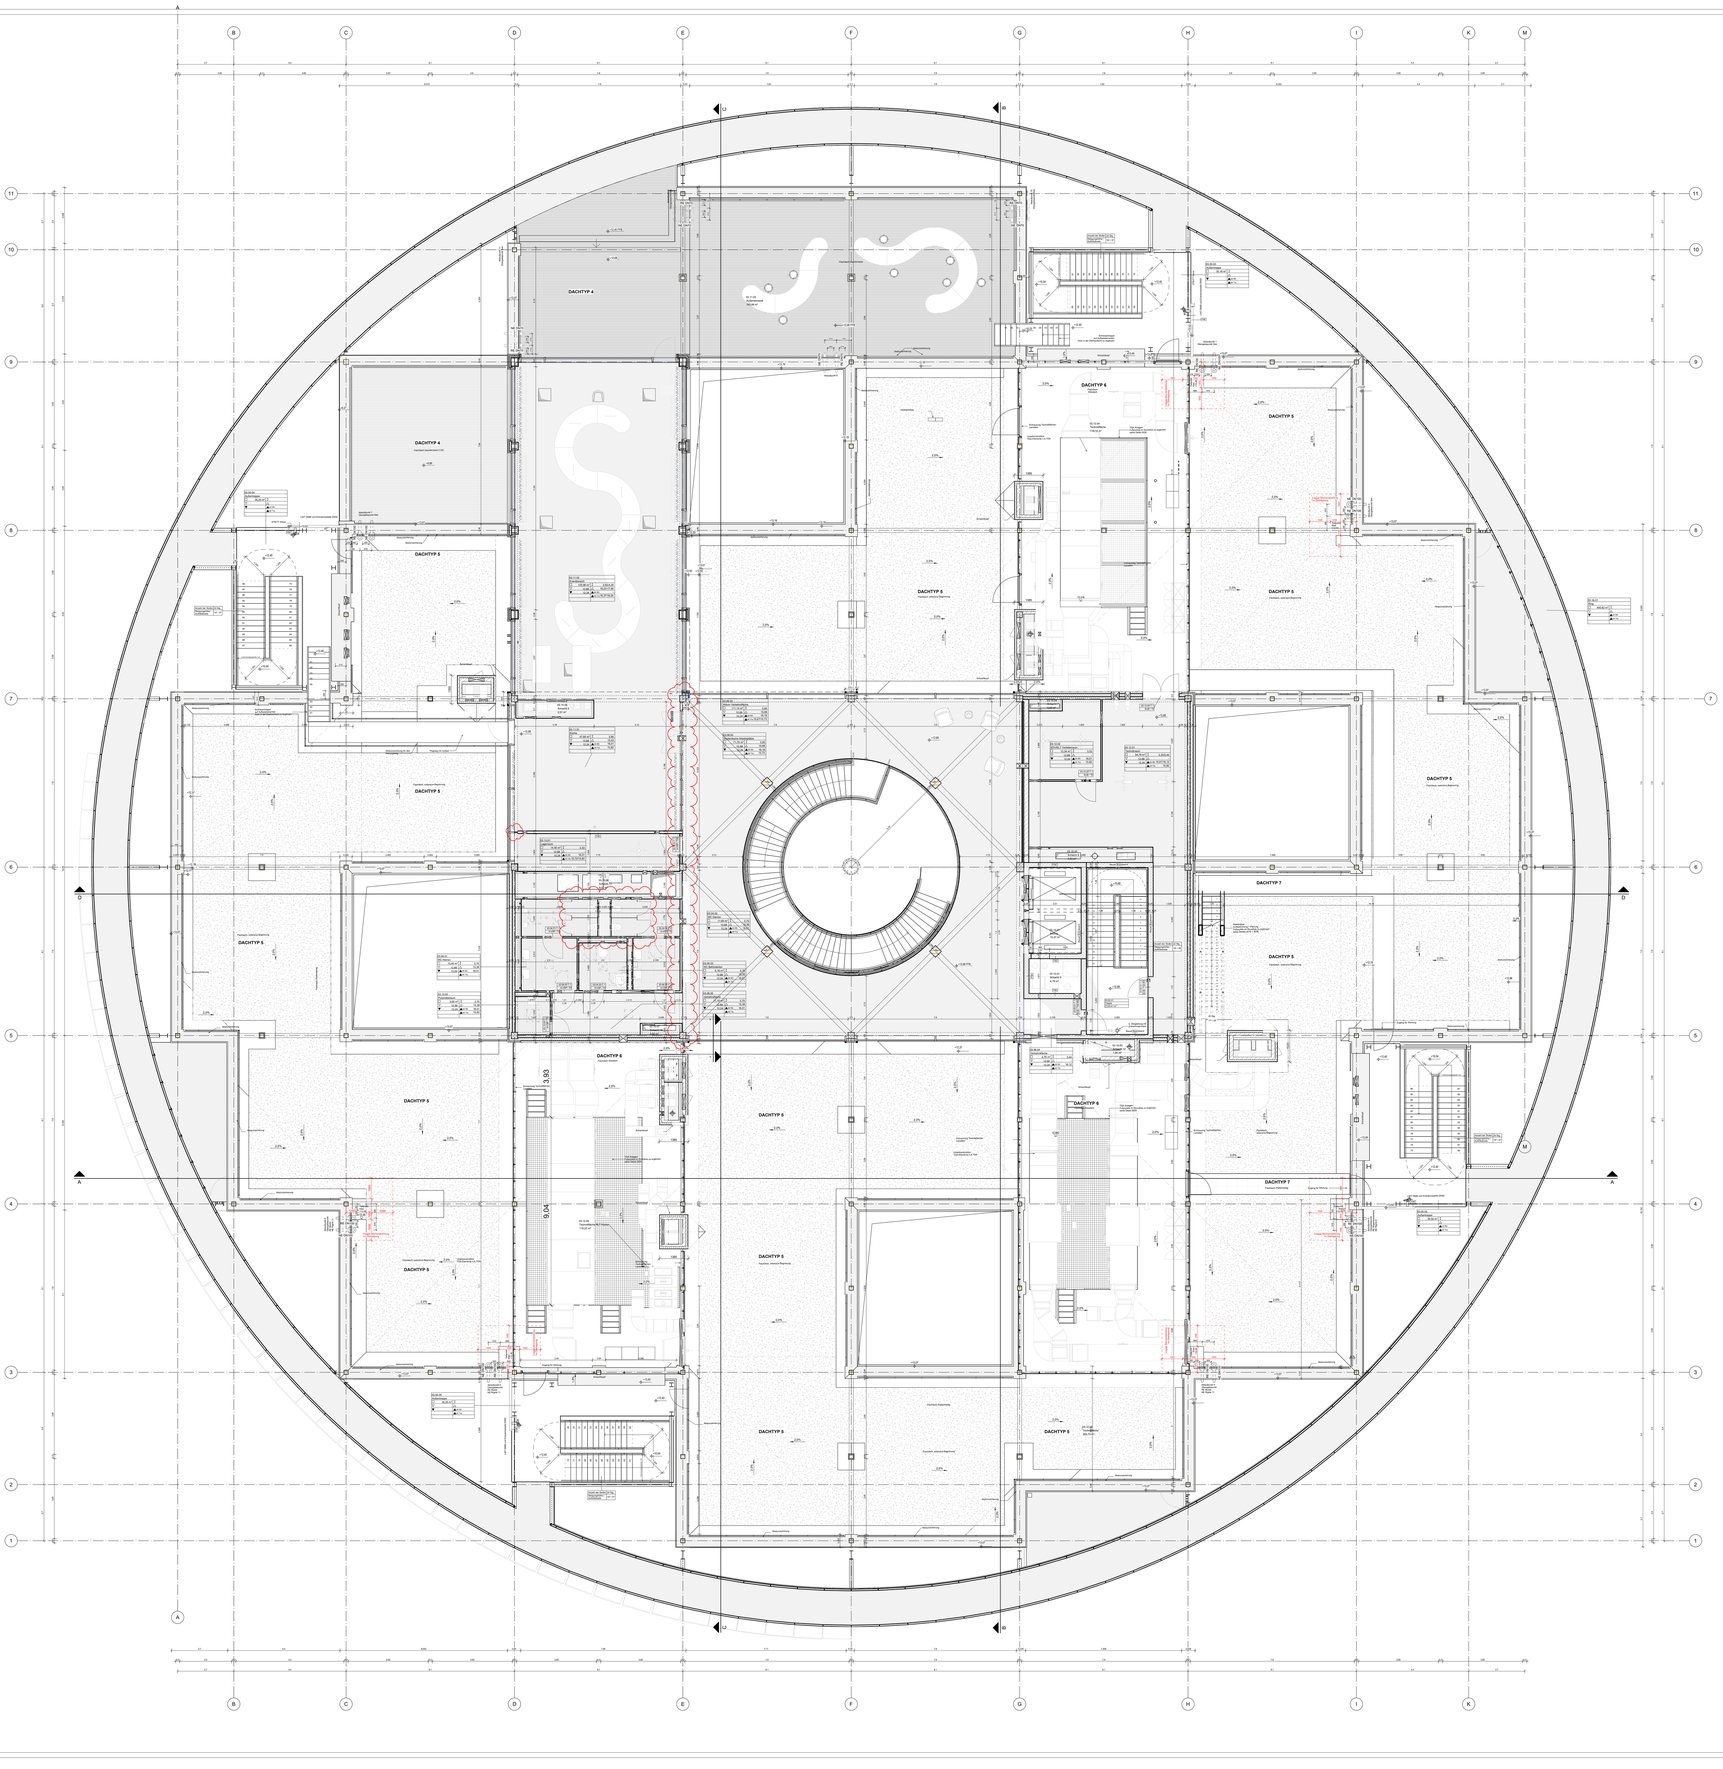

Allgemein

BT/TL	Detailschnitt mit Planumriss		Sichtbeton
			Mörtelbeton
	Trockenputz		Stahlbetonfertigteil
	Gebäudekanten		Mauerwerk
	Schnittlinie		Stahlbau
o	Decke		Trockenbauwand
OK	Oberkante		Glaswandelement - Glas
UK	Unterkante		Glaswandelement - geschlossen
VK	Vorderkante		Pfosten-Riegel-Konstruktion
UZ	Untertritt		Wärmedämmung - hart
BR	Brüstung		Wärmedämmung - weich
RFB	Rohfußboden		
FFB	Fertigfußboden		Abkröpfung
	Sparrter		Bauteile verdeckt unter Schnittebene
	Fliesen		Bauteile über Schnittebene
	Putz		Aufsicht - Hinweis/Detail
	Trockenputz	BH.01	Wandanschluss, L/B, Details
	Sichtbeton	BH.02	Bodenanschluss, L/B, Details
		BH.03	Deckenanschluss, L/B, Details
		BH.04	Bodenaufschluss, L/B, Details
		BH.05/BH.06	Boden - / Wandschlitz, L/B, Details
			Höhenkote FFB
			Höhenkote RFB
			unverbindliche Einrichtungsvorschlag
			Grundfläche

Raumstempel

Raumnummer
Nutzungsnummer — DIN 277-2/2016-01
Nutzungsart — DIN 277-2/2016-01
BGF/Nettogrundfläche — m² BGF / m² NGF — Lichte Deckenhöhe ab Rohboden
BGF/Bruttogrundfläche — m² BGF — ab Rohboden
Lichte Deckenhöhe — m — Deckenaufbau
Bodenaufbau — Wandaufbau — Deckenaufbau

Brandschutz

Ausführung begrünter und ausgedehnte Bauteile in Brandhemmung
Brandschutztüren gem. Brandschutzkonzept

(FB-H-M)	Brandwand
(FB-H)	Feuerbeständige Wand aus nichtbrennbaren Baustoffen
(FB-K)	Feuerhemmende Wand aus nichtbrennbaren Baustoffen
(TR)	Brandschutztür - rauchdicht und selbstschließend
(TS)	Brandschutztür - rauchdicht und selbstschließend mit Sichtfenster
(TM-RS)	Brandschutztür - rauchdicht und selbstschließend
(TM-RM)	Brandschutztür - rauchdicht und selbstschließend mit Sichtfenster
(VDS)	Tür schwer, dicht und selbstschließend
(RS)	rauchdichte und selbstschließende Tür
(ST)	dichtschließende Tür
(ETS)	dicht und selbstschließende Tür ohne Brandschutzanforderungen

Schallschutz

R'_{w}	bewertetes Schalldämmmaß von Bauteilen/Bauteilen mit flankierenden Bauteilen
$R_{w,P}$	bewertetes Schalldämmmaß von Bauteilen, Prüfwert
$R_{w,R}$	bewertetes Bauteilschalldämmmaß Schalldämmmaße von Bauteilen
	Wände, Decken, Dächer R'_{w} / $R_{w,P}$ / $R_{w,R}$
	Türen $R_{w,P}$ / $R_{w,R}$ / $L_{S,R}$

Lage
Angaben an Wänden gilt bis zum nächsten entsprechenden Bauteil

INDEX	PLANINHALTSÄNDERUNG	DATUM	NAME
47	Anmeldung Versammlungsstätte, Ergänzung Brandschutzmaßnahmen, Anpassung Fluchtwege und Treppenhäuser, Fensteröffnungen am Planum	13.08.2025	WAG
46	Genehmigungsplanung, Fortschreibung der Planung	08.08.2025	CCA
45	Genehmigungsplanung, Fortschreibung der Planung	05.08.2025	CCA
44	Genehmigungsplanung, Fortschreibung der Planung	01.08.2025	CCA
43	Genehmigungsplanung, Fortschreibung der Planung	31.07.2025	CCA
42	Genehmigungsplanung, Fortschreibung der Planung	11.07.2025	SG,CCA,BW
41	Genehmigungsplanung, Fortschreibung der Planung	11.07.2025	CCA
40	Fußgängerzone, Lichte Breiten, Brandschutzkonzept	09.07.2025	CCA
39	Genehmigungsplanung, Fortschreibung der Planung	04.07.2025	CCA
38	Genehmigungsplanung, Fortschreibung der Planung	30.05.2025	CCA
37	Genehmigungsplanung, Fortschreibung der Planung	16.05.2025	CCA
36	Anpassung Brandschutzkonzept, Fortschreibung der Planung	12.05.2025	CCA
35	Genehmigungsplanung, Fortschreibung der Planung	07.05.2025	CCA
34	Genehmigungsplanung, Fortschreibung der Planung	02.05.2025	CCA
33	Genehmigungsplanung, Fortschreibung der Planung	25.04.2025	CCA
32	Anpassung Brandschutzkonzept, Fortschreibung der Planung	17.04.2025	CCA
31	Genehmigungsplanung, Fortschreibung der Planung	11.04.2025	CCA
30	Genehmigungsplanung, Fortschreibung der Planung	07.04.2025	CCA
29	Genehmigungsplanung, Fortschreibung der Planung	02.04.2025	CCA
28	Genehmigungsplanung, Fortschreibung der Planung	31.03.2025	CCA
27	Genehmigungsplanung, Fortschreibung der Planung	26.03.2025	CCA
26	Genehmigungsplanung, Fortschreibung der Planung	21.03.2025	CCA
25	Genehmigungsplanung, Fortschreibung der Planung	17.03.2025	CCA
24	Genehmigungsplanung, Fortschreibung der Planung	12.03.2025	CCA
23	Genehmigungsplanung, Fortschreibung der Planung	05.03.2025	CCA
22	Genehmigungsplanung, Fortschreibung der Planung	26.02.2025	CCA
21	Genehmigungsplanung, Fortschreibung der Planung	19.02.2025	CCA
20	Genehmigungsplanung, Fortschreibung der Planung	12.02.2025	CCA
19	Genehmigungsplanung, Fortschreibung der Planung	05.02.2025	CCA
18	Genehmigungsplanung, Fortschreibung der Planung	29.01.2025	CCA
17	Genehmigungsplanung, Fortschreibung der Planung	22.01.2025	CCA
16	Genehmigungsplanung, Fortschreibung der Planung	15.01.2025	CCA
15	Genehmigungsplanung, Fortschreibung der Planung	08.01.2025	CCA
14	Genehmigungsplanung, Fortschreibung der Planung	18.12.2024	CCA
13	Genehmigungsplanung, Fortschreibung der Planung	11.12.2024	CCA
12	Genehmigungsplanung, Fortschreibung der Planung	04.12.2024	CCA
11	Genehmigungsplanung, Fortschreibung der Planung	27.11.2024	CCA
10	Genehmigungsplanung, Fortschreibung der Planung	20.11.2024	CCA
09	Genehmigungsplanung, Fortschreibung der Planung	13.11.2024	CCA
08	Genehmigungsplanung, Fortschreibung der Planung	06.11.2024	CCA
07	Genehmigungsplanung, Fortschreibung der Planung	30.10.2024	CCA
06	Genehmigungsplanung, Fortschreibung der Planung	23.10.2024	CCA
05	Genehmigungsplanung, Fortschreibung der Planung	16.10.2024	CCA
04	Genehmigungsplanung, Fortschreibung der Planung	09.10.2024	CCA
03	Genehmigungsplanung, Fortschreibung der Planung	02.10.2024	CCA
02	Genehmigungsplanung, Fortschreibung der Planung	25.09.2024	CCA
01	Genehmigungsplanung, Fortschreibung der Planung	18.09.2024	CCA

Projektnummer | Projekt | Gebäude | Ort | Schichten | Sprache | Planart | Hauptfunktion | Bauteil | Bauteilnr. | Detailgrad | Index

1656_00_50_HEN_AR_G_03_0000_05_V_43

Auftraggeber
LPH 5

Projektnummer
1656

Gebäudenummer
00

Planungsbereich
0551_Grundrisse 50

Geschoss
3. Obergeschoss

Maßstab
1 : 50

Index
sonder

Planverfasser
HENN GmbH

Adresse
Alexanderstraße 7, 10178 Berlin

Planverfasserpartnerin
ZYKLOGRAF

Projektleiterin/-ter
M.

Gez.
Gfa.

Bauherr
Brainergy Park Jülich

Brainergy Park Jülich GmbH
Im Brainergy Park
52428 Jülich

Projekt
Brainergy Hub Jülich

Höhenkoordinaten
Bezugspunkt Gebäudehöhe ±0,00 = 100,40 ü. n. NHN
Bezugspunkt Geländehöhe BH.1: 99,75

Einheitszone
Koordinaten in DHDN zum in Deutschland 3 Grad
DIN 1080 T 1 § 2 Nr. 14 nichtbegrenzte Höhe ohne Aufenthalt
Nichtanrechnung von Grundrissflächen gemäß Berechnungsvorschrift

Verfasser

HENN GmbH
Alexanderstraße 7
10178 Berlin

Tel. +49 30 62 60 60-0
info@henn.com
www.henn.com

Hauptbauleitung
Bunn Hagedorn

Bauleitung Hochbauleitung
Bunn Hagedorn

Projektsteuerung
HOCHI Ingenieure

Tragwerksplanung
Leja + Partner

Brandschutz
HHP West
HHP Berlin
K&P Consulting

Haustechnik
Müller BBM

Fassadenplanung
Hahnemann, Mattias und Partner

Bauphysik
HHP West
HHP Berlin

Akustik
Müller-Kraus Ingenieure GmbH

Freiraum
CostConsult GmbH