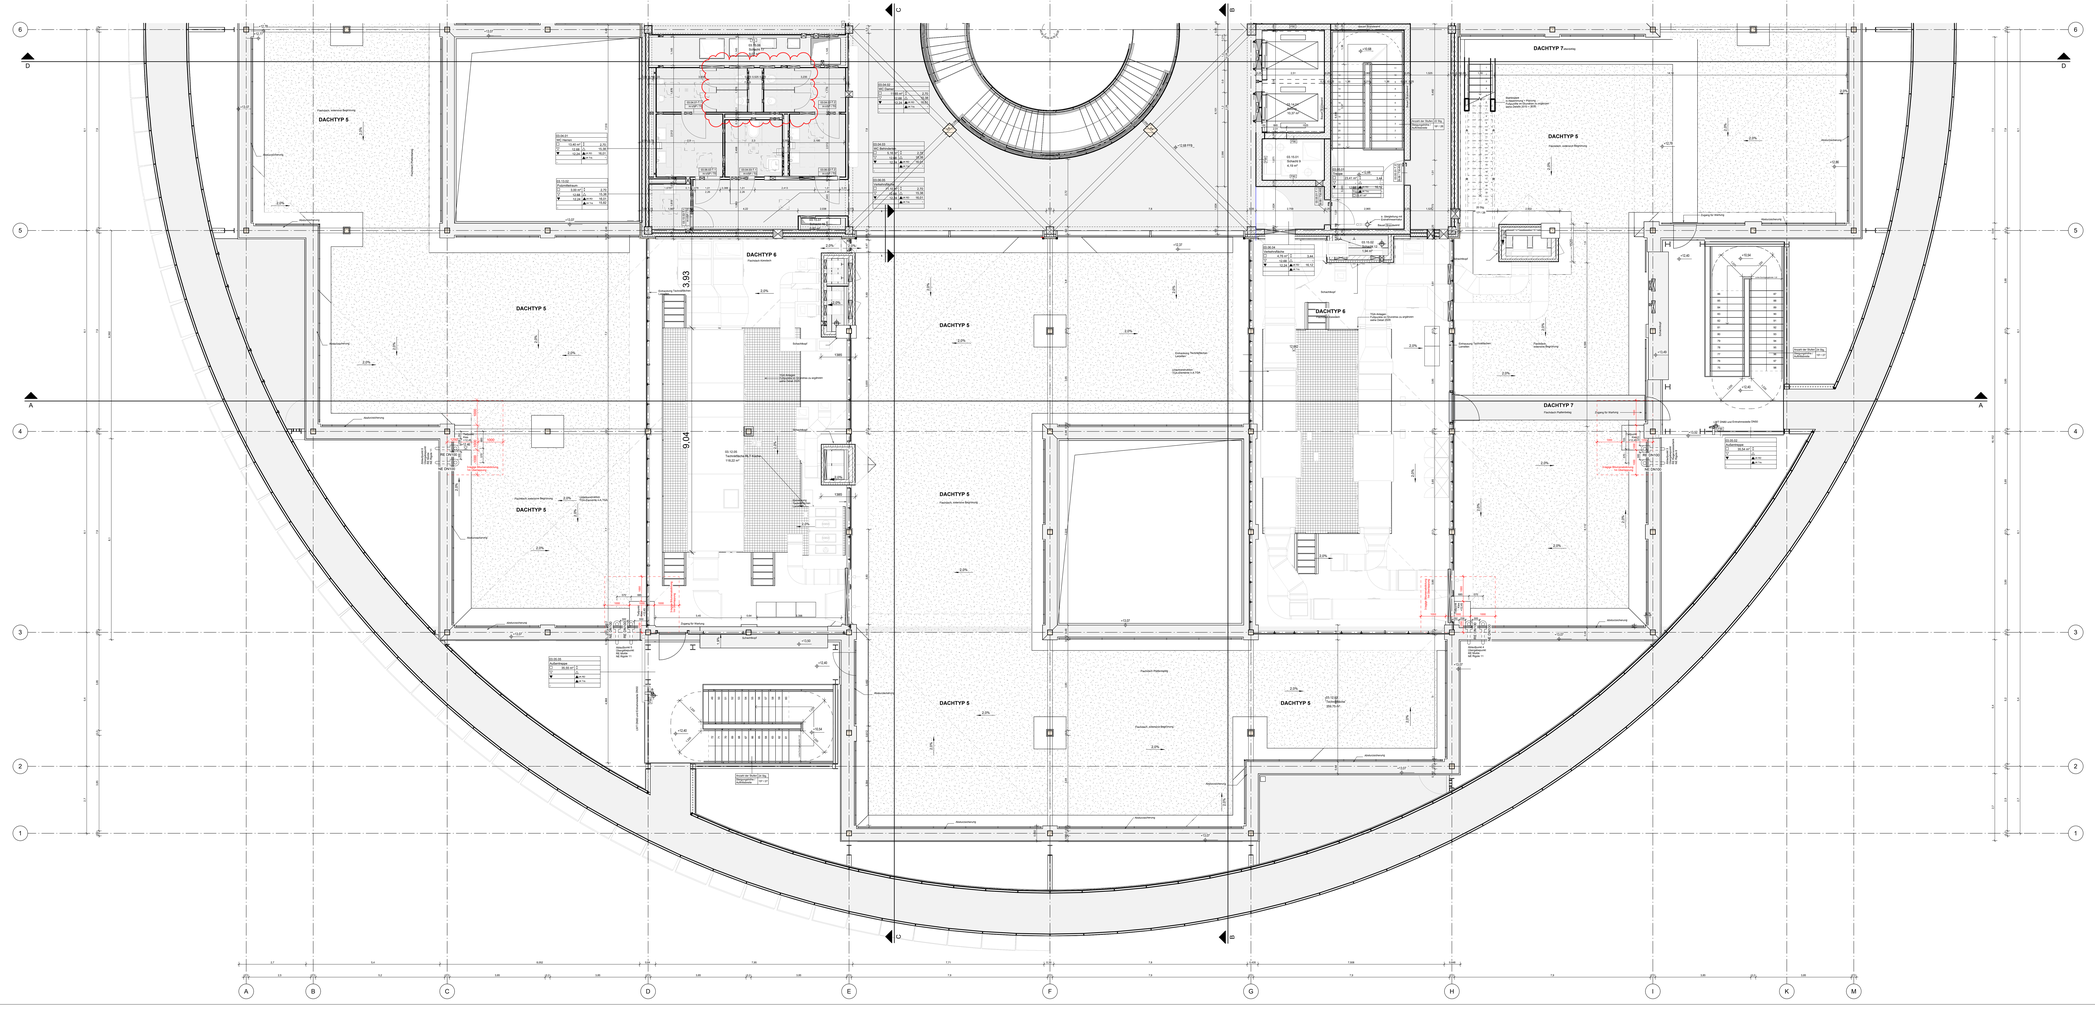

Allgemein

01.01 / 30.01.2020	Detailbereich mit Planummer		Stahlbeton
	Trennlinie		WU-Beton
			Stahlbetonfertigteil
A	Gebäudeachse		Mauerwerk
A	Achsbüne		Stahlbau
O	Decke		Trockenbauwand
OK	Oberkante		Elementtrennwand - Glas
UK	Unterkante		Elementtrennwand - gemäßrosen
VK	Vorderkante		Putzträgerkonstruktion
UZ	Umfassung		Wärmedämmung - hart
SR	Brüstung		Wärmedämmung - weich
RFB	Rohfußboden		Abdichtung
FFB	Fertigfußboden		Bauteile verdeckt unter Schnittebene
	Spachtel		Bauteile über Schnittebene
	Fliesen		Aufkantte - Ansichtsbeiche
	Putz		Wandanstrichuch, z.B. Elektro
	Trockenputz		Bodenanstrichuch, z.B. Sanitär
	Sichtbeton		Deckenanstrichuch, z.B. Sanitär
			Bodenanstrichuch, z.B. Sanitär
			Boden - / Wandanhlg., z.B. Elektro
			Höhenbeide FFB
			Höhenbeide RFB
			unverbindlicher Einrichtungsvorschlag
			Grundstücksbe

Raumstempel

Deckenhöhe:

Raumbezeichnung:	DATA.200.0004		
Nutzfläche:	36,00 m²	4,00	Lichte Deckenhöhe
DL/Grundpreis:	36,00 m²	4,00	m²/Grundpreis
Bodenbelag:	Fliesen	36,00	m²/Grundpreis
Wandbelag:	Wandfliesen, Wandanstriche	72,00	m²/Grundpreis
Anmerkungen:			

Brandschutz

Ausführung tragender und aussteifender Bauteile in Brandklasse:

Brandschutzklassen gem. Brandschutzkonzept:

F30 (A-Ad)	Brandwand
F30 (A)	Feuerhemmende Wand aus nichtbrennbaren Baustoffen
F30 (A)	Feuerhemmende Wand aus nichtbrennbaren Baustoffen
T30	feuerhemmende Tür, rauchdicht und selbstschließend
T30	feuerhemmende Tür, dicht und selbstschließend
T30 (RS)	feuerhemmende Tür, rauchdicht und selbstschließend
T30 (RS)	feuerhemmende Tür, rauchdicht und selbstschließend
(VDS)	Tür selbsverz. dicht und selbstschließend
(RS)	rauchdichte und selbstschließende Tür
(dT)	dichtschließende Tür
(dTs)	dicht und selbstschließende Tür ohne Brandschutzanforderungen

Schallschutz

R'w	bewertetes Schalldämmmaß von Bauteilen, gemessen im Prüfstand
Rw,P	bewertetes Schalldämmmaß von Bauteilen, gemessen im Prüfstand
Rw,R	Rechnerwert des bewichteten Schalldämmmaßes von Bauteilen
	Fenster, Decken, Fenster: Rw,R = Rw,P - 2dB Türen: Rw,R = Rw,P - 5dB

Lage
Angaben an Wänden gelten bis zum dahinten entrondeten Bauteil

43	Vorentwurfsplanung Mitnutzerdichte, Ergänzung Brandschutzunterlage, Anpassung Wände und Vorentwurfs Sanitärbereiche, Fortschreibung der Planung	12.08.2020	MAC
42	Genehmigungsplanung Fortschreibung	30.06.2020	CLA
41	Genehmigungsplanung Fortschreibung	30.06.2020	CLA
40	Genehmigungsplanung Fortschreibung	29.06.2020	CLA
39	Genehmigungsplanung Fortschreibung	17.06.2020	CLA
38	Genehmigungsplanung Fortschreibung	17.06.2020	WILCOM
37	Genehmigungsplanung Fortschreibung	28.05.2020	MAC
36	Lightscraper nach Angabe 15300 Rohbau	15.05.2020	CLA
35	Genehmigungsplanung Fortschreibung	14.05.2020	CLA
34	Genehmigungsplanung Fortschreibung	08.05.2020	SUL
33	Genehmigungsplanung Fortschreibung	14.04.2020	SUL
32	Genehmigungsplanung Fortschreibung	17.01.2020	FRE
31	Genehmigungsplanung Fortschreibung	17.01.2020	FRE
30	Genehmigungsplanung Fortschreibung	20.12.2019	SUL
29	Genehmigungsplanung Fortschreibung	20.12.2019	SUL
28	Genehmigungsplanung Fortschreibung	03.12.2019	SUL
27	Genehmigungsplanung Fortschreibung	11.11.2019	CLA
26	Genehmigungsplanung Fortschreibung, Anpassung Lage	04.10.2019	CLA
25	Grundlagenänderungen GK 20300	30.10.2019	SUL
24	Genehmigungsplanung Fortschreibung	25.10.2019	SUL
23	Grundlagenänderungen GK 20300	18.10.2019	SUL
22	Genehmigungsplanung Fortschreibung	11.10.2019	SUL
21	Genehmigungsplanung Fortschreibung	11.10.2019	SUL
20	Genehmigungsplanung Fortschreibung	10.09.2019	FRE
19	LPH 5 - Planstand	12.08.2019	SUL
INDEX	PLANHISTORIE	DATUM	NAME

Projektnummer	Planart	Gebäudeteil	Ebene	Planinhalt	Nummer	Bereichsnummer	Index	Status	Revision
1656_00_50_HEN_AR_G_03_0010_05_V_43									

Planungsphase
LPH 5

Planstand
3. Obergeschoss Teil 2

Projekt	Abschnitt	Planart	Bezeichnung	Maßstab	Abschnitt	Format
1656	00	0351_Grundrisse 50		1 : 50		A0+++

Planverfasser	Adresse	Planverfassergeschäftszeichen	Freigabeberechtigter intern	Stand
	Alexanderstraße 7, 10178 Berlin	1181/0806	/N	ENL

Bauherr:
Brainergy Park Jülich
Brainergy Park Jülich GmbH
Am Brainergy Park 1
52428 Jülich
T. +49 (0)2461 61-96 00

Projekt:
Brainergy Hub Jülich

Höhenkoordinaten
Deutsches Gebäudenivel ±0.00 = 105,40 m ü. NHN
Bezugspunkt Gebäudenivelard 60m ü. NHN

Entfernungen
Maßnahmen/Gebäudeteil nicht in Grenzbebauung
DIN 18040 -1 & 2 für rollstuhlgerechte Bauteile ist zu beachten
Die Angaben zur Gebäudesicherheit erfolgt durch die ausführenden Fachfirmen