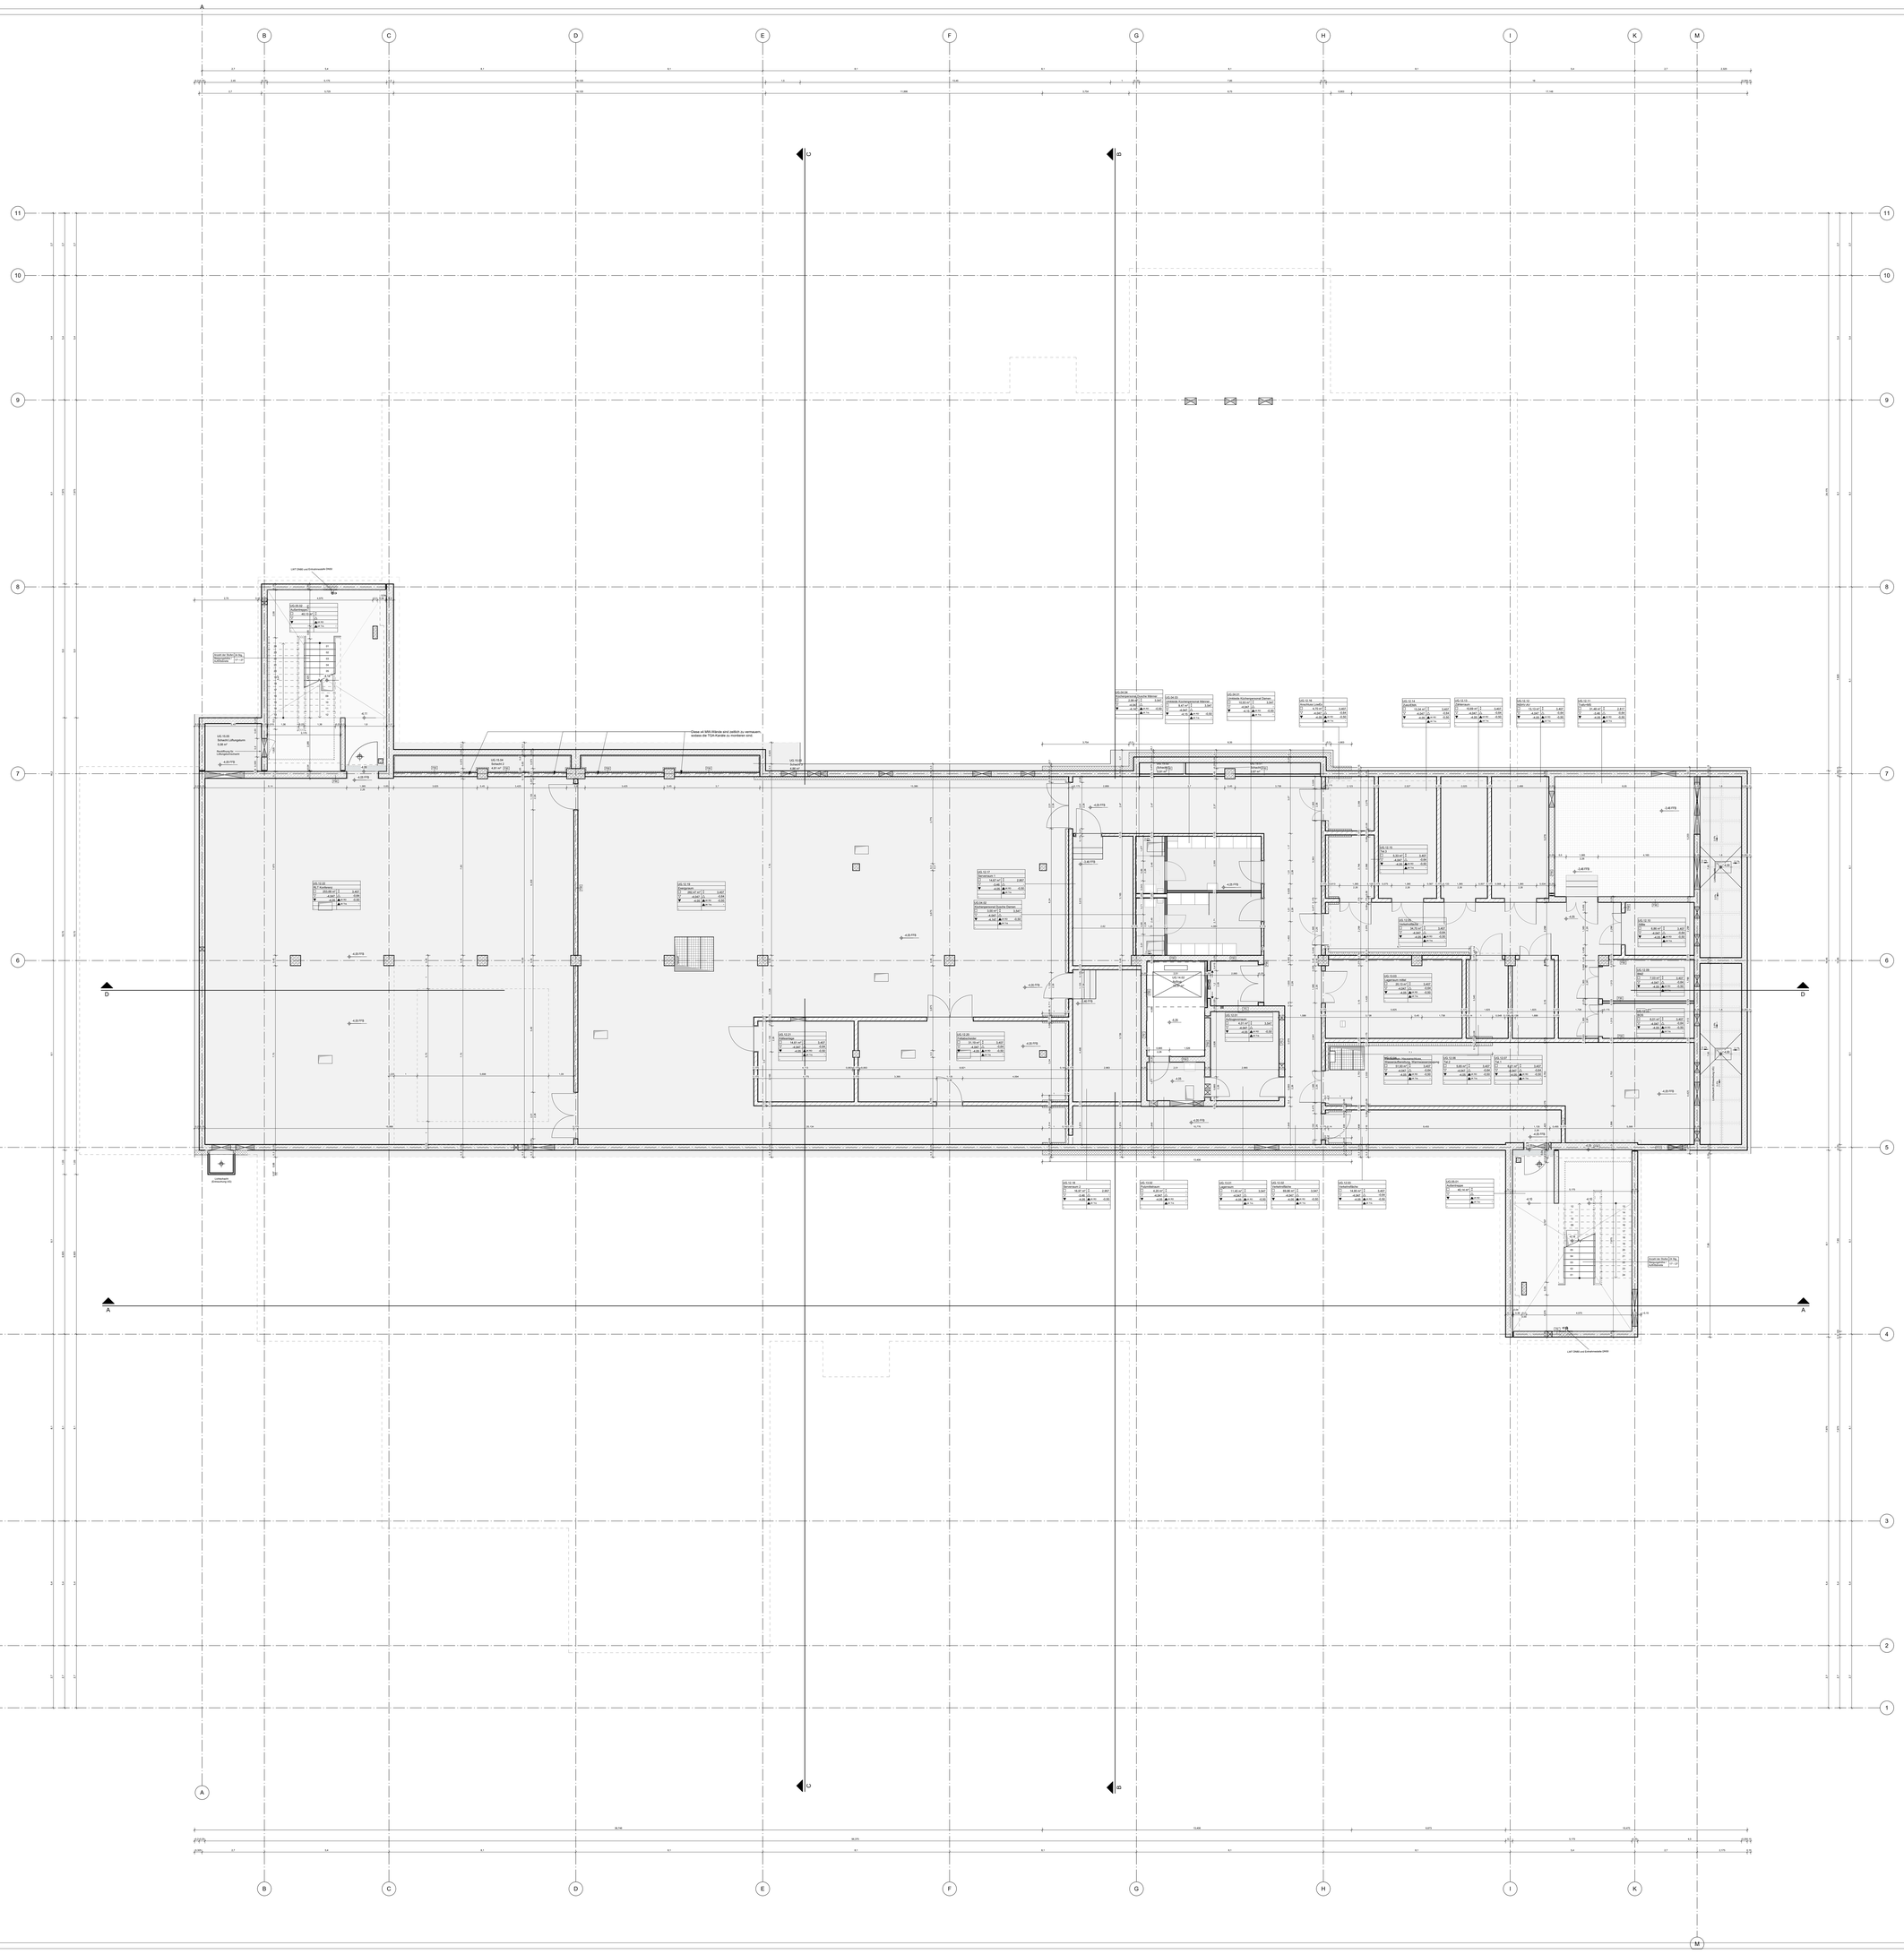
Lüftung 2560 cm/Entrauchung 2560
Anzahl der Stufen 23 Stg.
Steigungen 17 cm
Auftrittstiefe 29 cm
UG 10.05
Schacht Lüftungsanlagen
5,00 m²
Revisionsöffnung für Lüftungsanlagen
+0.20 FFB
UG 10.04
Schacht 4
4,21 m²
UG 10.03
Schacht 3
4,00 m²
Lüftung 2560 cm/Entrauchung 2560
UG 10.01
Technikraum
UG 10.02
Eingangshalle
UG 10.07
Windfang 1
UG 10.08
Kinderbereich Sturm Damen
UG 10.09
Kinderbereich Sturm Herren
UG 10.06
Technik
UG 10.11
Lagerraum
UG 10.12
Technik
UG 10.13
Technik
UG 10.14
Lagerraum
UG 10.15
Technik
UG 10.16
Technik
UG