



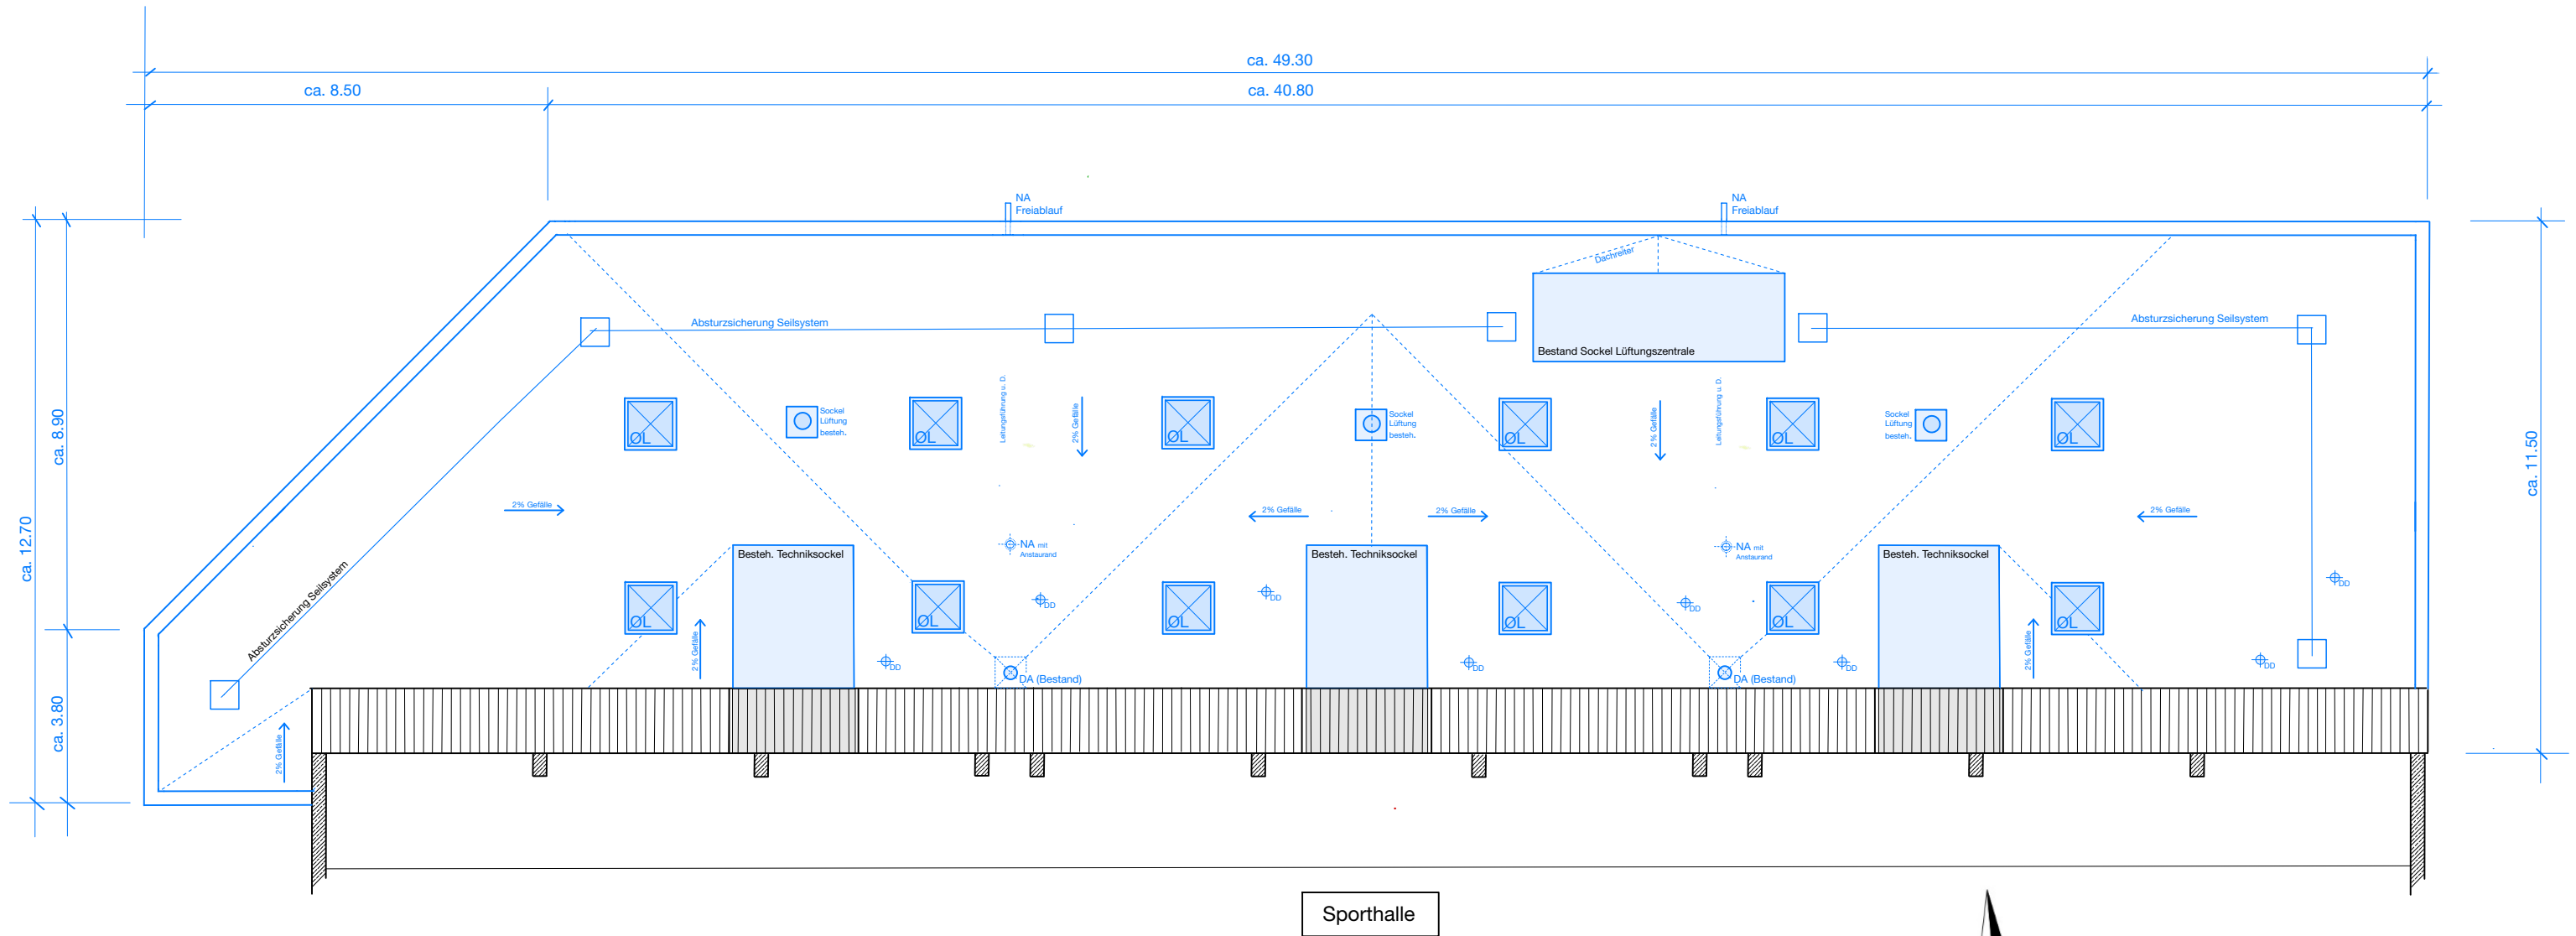

Systemskizze Dachaufsicht Umkleidebereich an Sporthalle
 Gefälleumplanung Dachaufbau nach örtlich technischer
 Substanzuntersuchung und Bestandsaufnahme

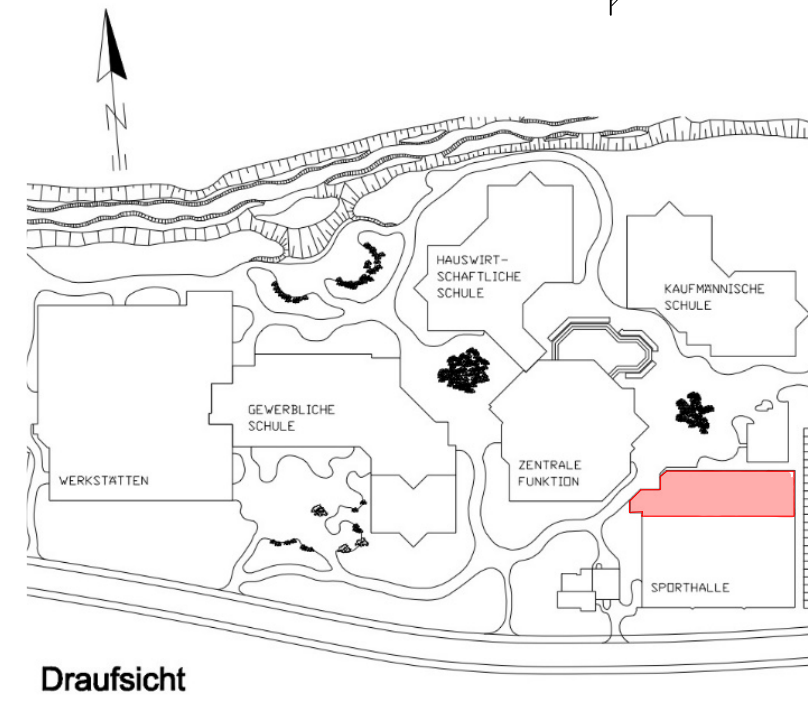

Bemerkungen			Projekt Sanierung Dach Umkleide, BSZGS Wölkhalle Rheinlandstr. 80, 73312 Geislingen		Höhne Fitschen + Partner Architekten PartGmbB Ailstr. 41 73035 Göppingen 07165 / 928 211 architekten@hoehne-fitschen.de
			Detailbezeichnung Systemskizze Dachaufsicht		
Datum 19.06.2026	Bearbeiter	Maßstab o.M.			