


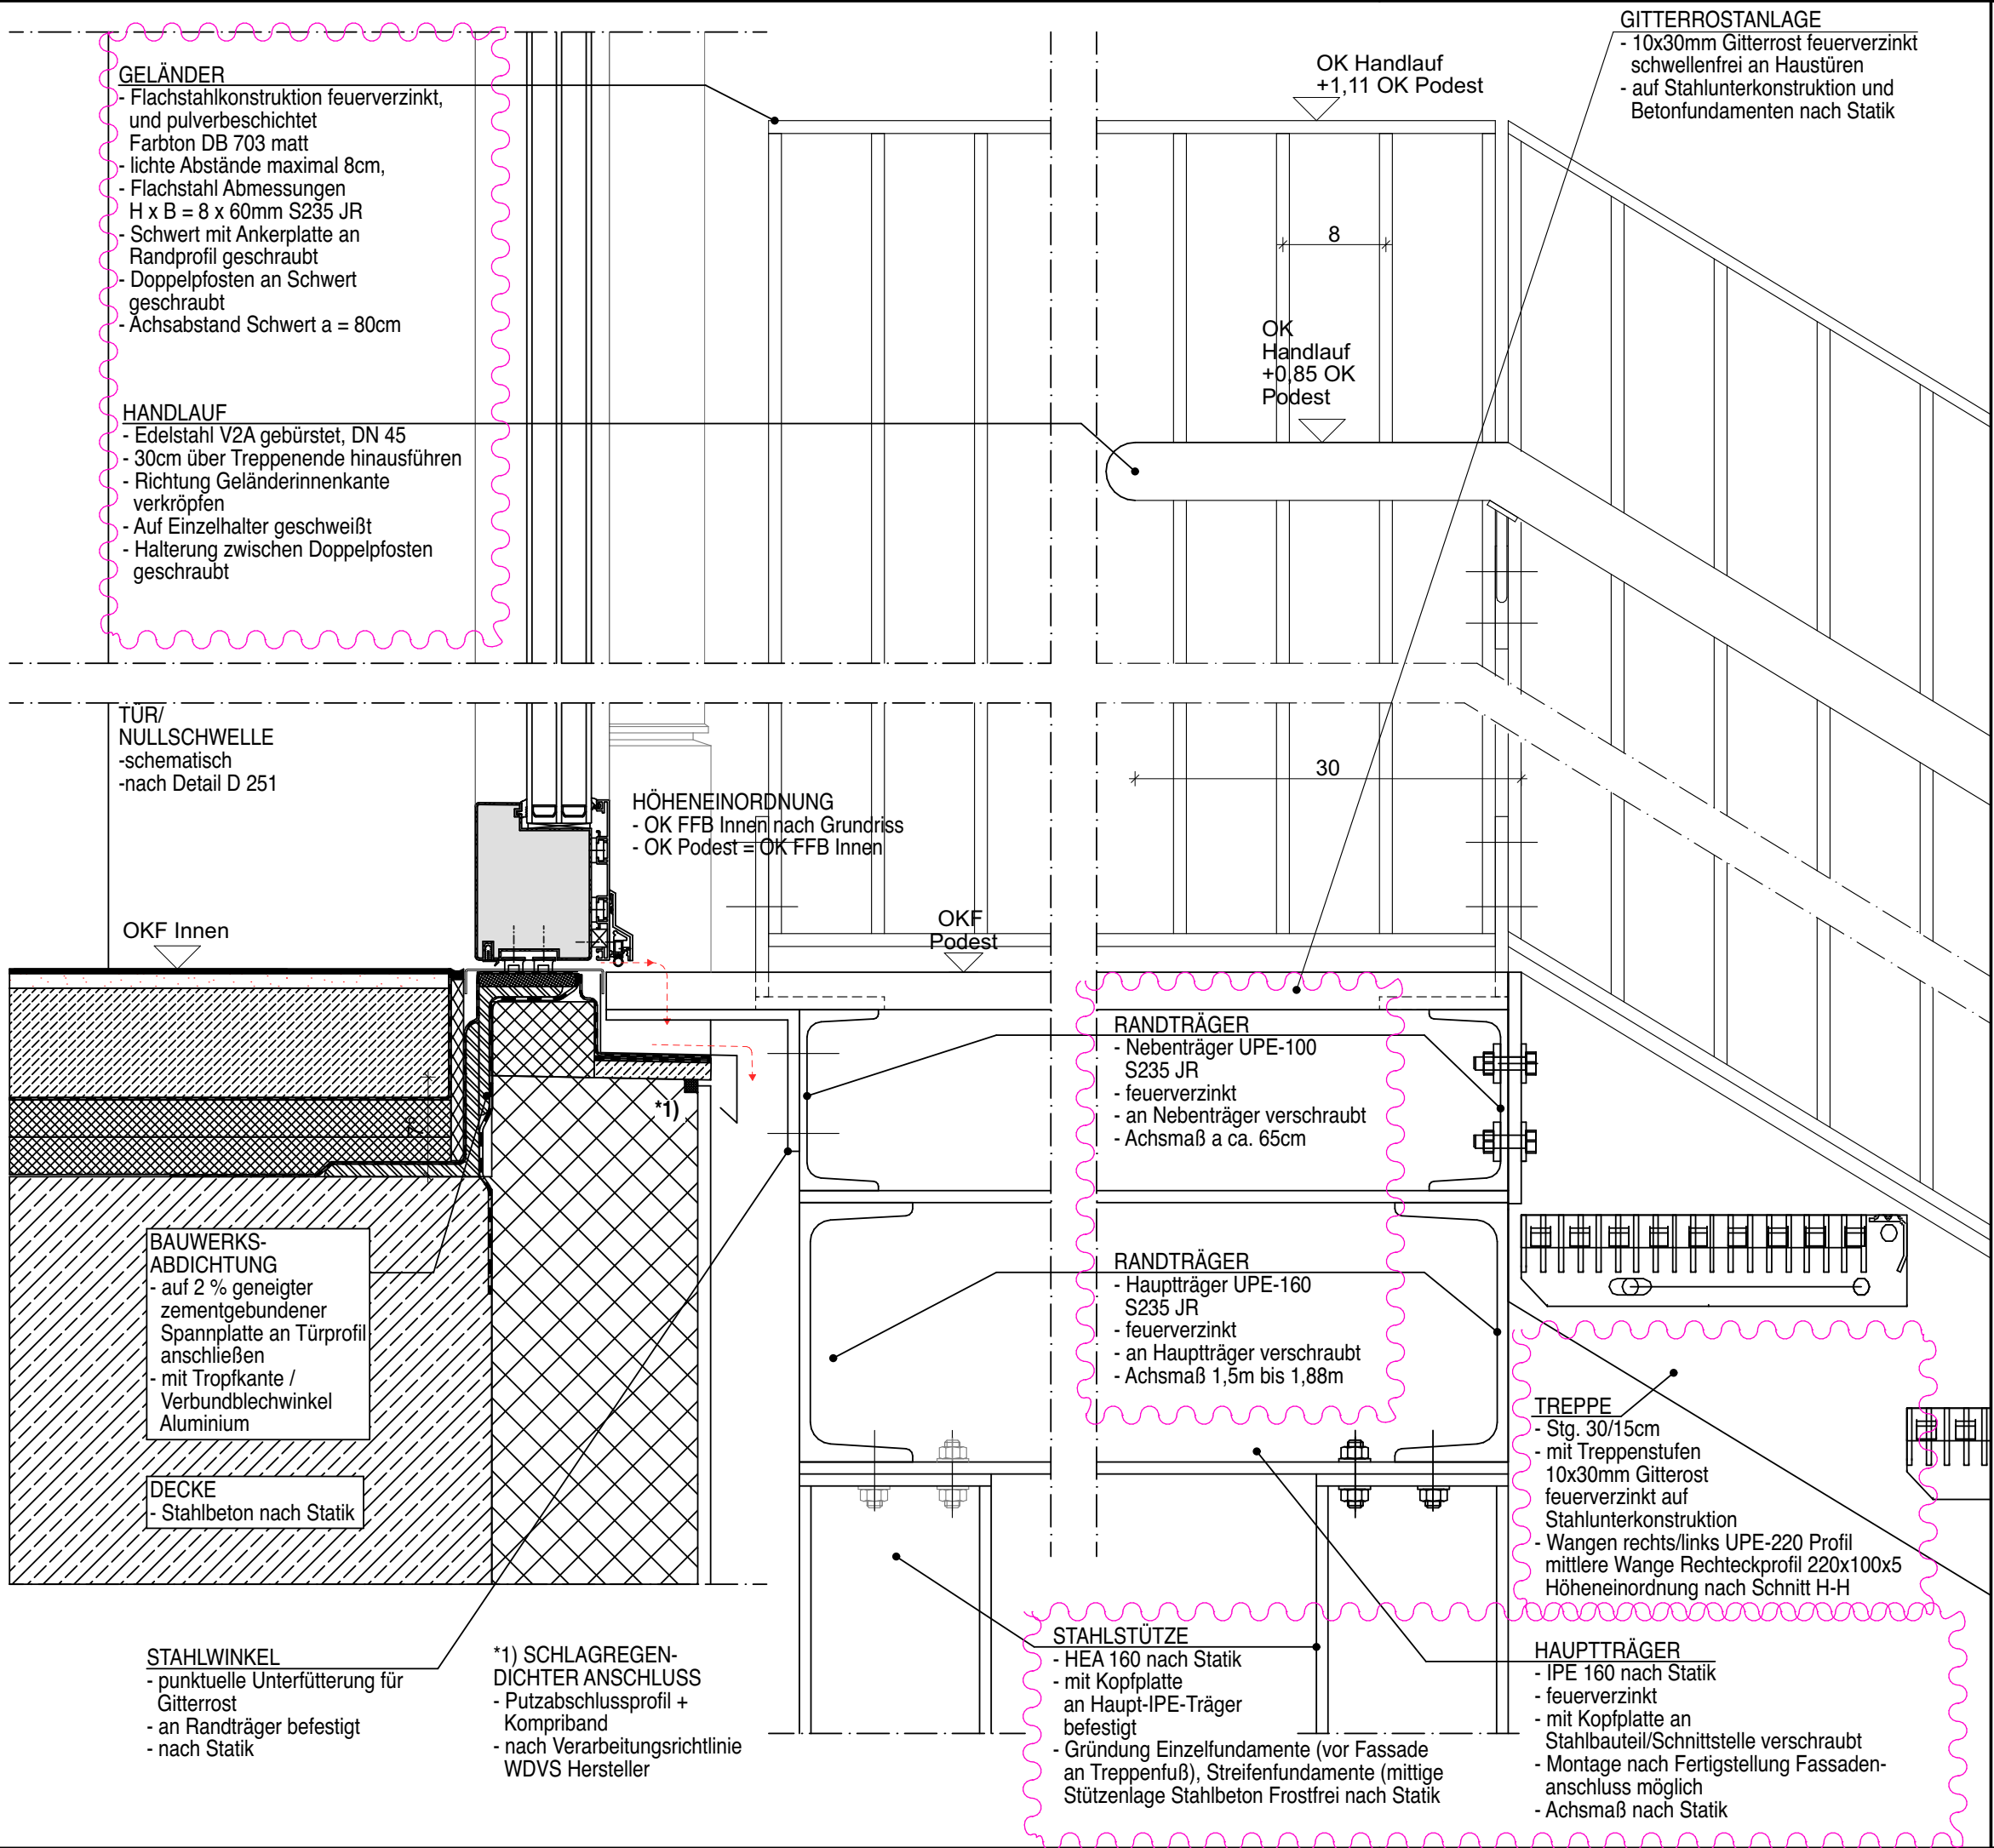

Legende

Grundriss

- ⊕ -2,07 Höhenkote UK Rohmaß
- ⊙ -2,07 Höhenkote OK Fertigmaß
- ⊗ -2,07 Höhenkote OK Rohmaß

Schnitt/Ansicht

- ▽ -2,07 Höhenkote OK Fertigmaß
- ▼ -2,07 Höhenkote OK Rohmaß
- ▲ -2,07 Höhenkote UK Fertigmaß
- ▲ -2,07 Höhenkote UK Rohmaß

- Wand STAHLBETON
- Wand KALKSANDSTEIN
- Wand POROTON
- Trockenbauwand F30
- Trockenbauwand F90

Bauteil über der Schnittebene

Alle Rohbauöffnungen gelten ab Oberkante Fertigfußboden!

MASSANGABEN · Für den Bestand liegt kein Aufmaß vor. Differenzen sind mit der Bauüberwachung abzustimmen.

Sämtliche Maße sind vom Unternehmer eigenverantwortlich am Bau zu prüfen!

TRAGWERK · Alle Ausführungspläne sind nur in Verbindung mit den gültigen Schal- und Bewehrungsplänen des Tragwerksplaners, sowie den Durchbruchplänen der Fachingenieure gültig und/oder den ergänzenden Angaben. Dehnungsfugen sind nach Angabe des Tragwerksplaners auszuführen. Der Ausführende ist verpflichtet, den Auftraggeber auf etwaige Unstimmigkeiten der Ausführungsunterlagen hinzuweisen (VOB/B § 4.3).

BRANDSCHUTZ · Alle Ausführungspläne sind nur in Verbindung mit dem gültigen Brandschutzkonzept und den dazugehörigen Brandschutzplänen gültig. Außerdem sind die ergänzenden Angaben in den Detailplänen zu beachten.

F.07	12.08.26	Konstruktion angepasst	MBe
F.06	06.08.26	Konstruktion angepasst	MBe
F.05	02.07.26	Rinne zur Tür entfällt	MBe
F.04	21.04.26	Anschluss an Tür aktualisiert	MBe
F.03	16.07.25	keine Änderung	MBe
IN	DATUM	ÄNDERUNGEN	BEARB.

Plancodierung

FEL 2026-08-12 2ECK WP D 690_F.07_Hofpodest

Vorhaben

100 · FEL - Feldmochinger Straße 7, 80992 München

FEL Neubau für Grundschule IBSM sowie Neubau und Umbau für Kindertageseinrichtung IKC

Flurnummer · 1039, 1033/3, 1033/5

Auftraggeber

International Bilingual School Munich gemeinnützige GmbH (IBSM) und International Kids Campus GmbH (IKC), je vertreten durch GF Rainer Eckerl

Fürstenrieder Straße 267

81377 München

Planersteller

2_ECK Architekten

Leschik und Barnitzki GmbH

Leipziger Str. 13 B

01097 Dresden

Tel: 0351- 486 166 0

e-mail: bellen@2-eck.com

Planinhalt

FEL 2026-08-12 2ECK WP

D 690_F.07_Hofpodest

Maßstab

1:5

Projektstadium	Datum	Blattgröße	Planersteller
Ausführungsplanung	12.08.2026	A3	NL
Dateiname: 1100_FELWP_pln			