


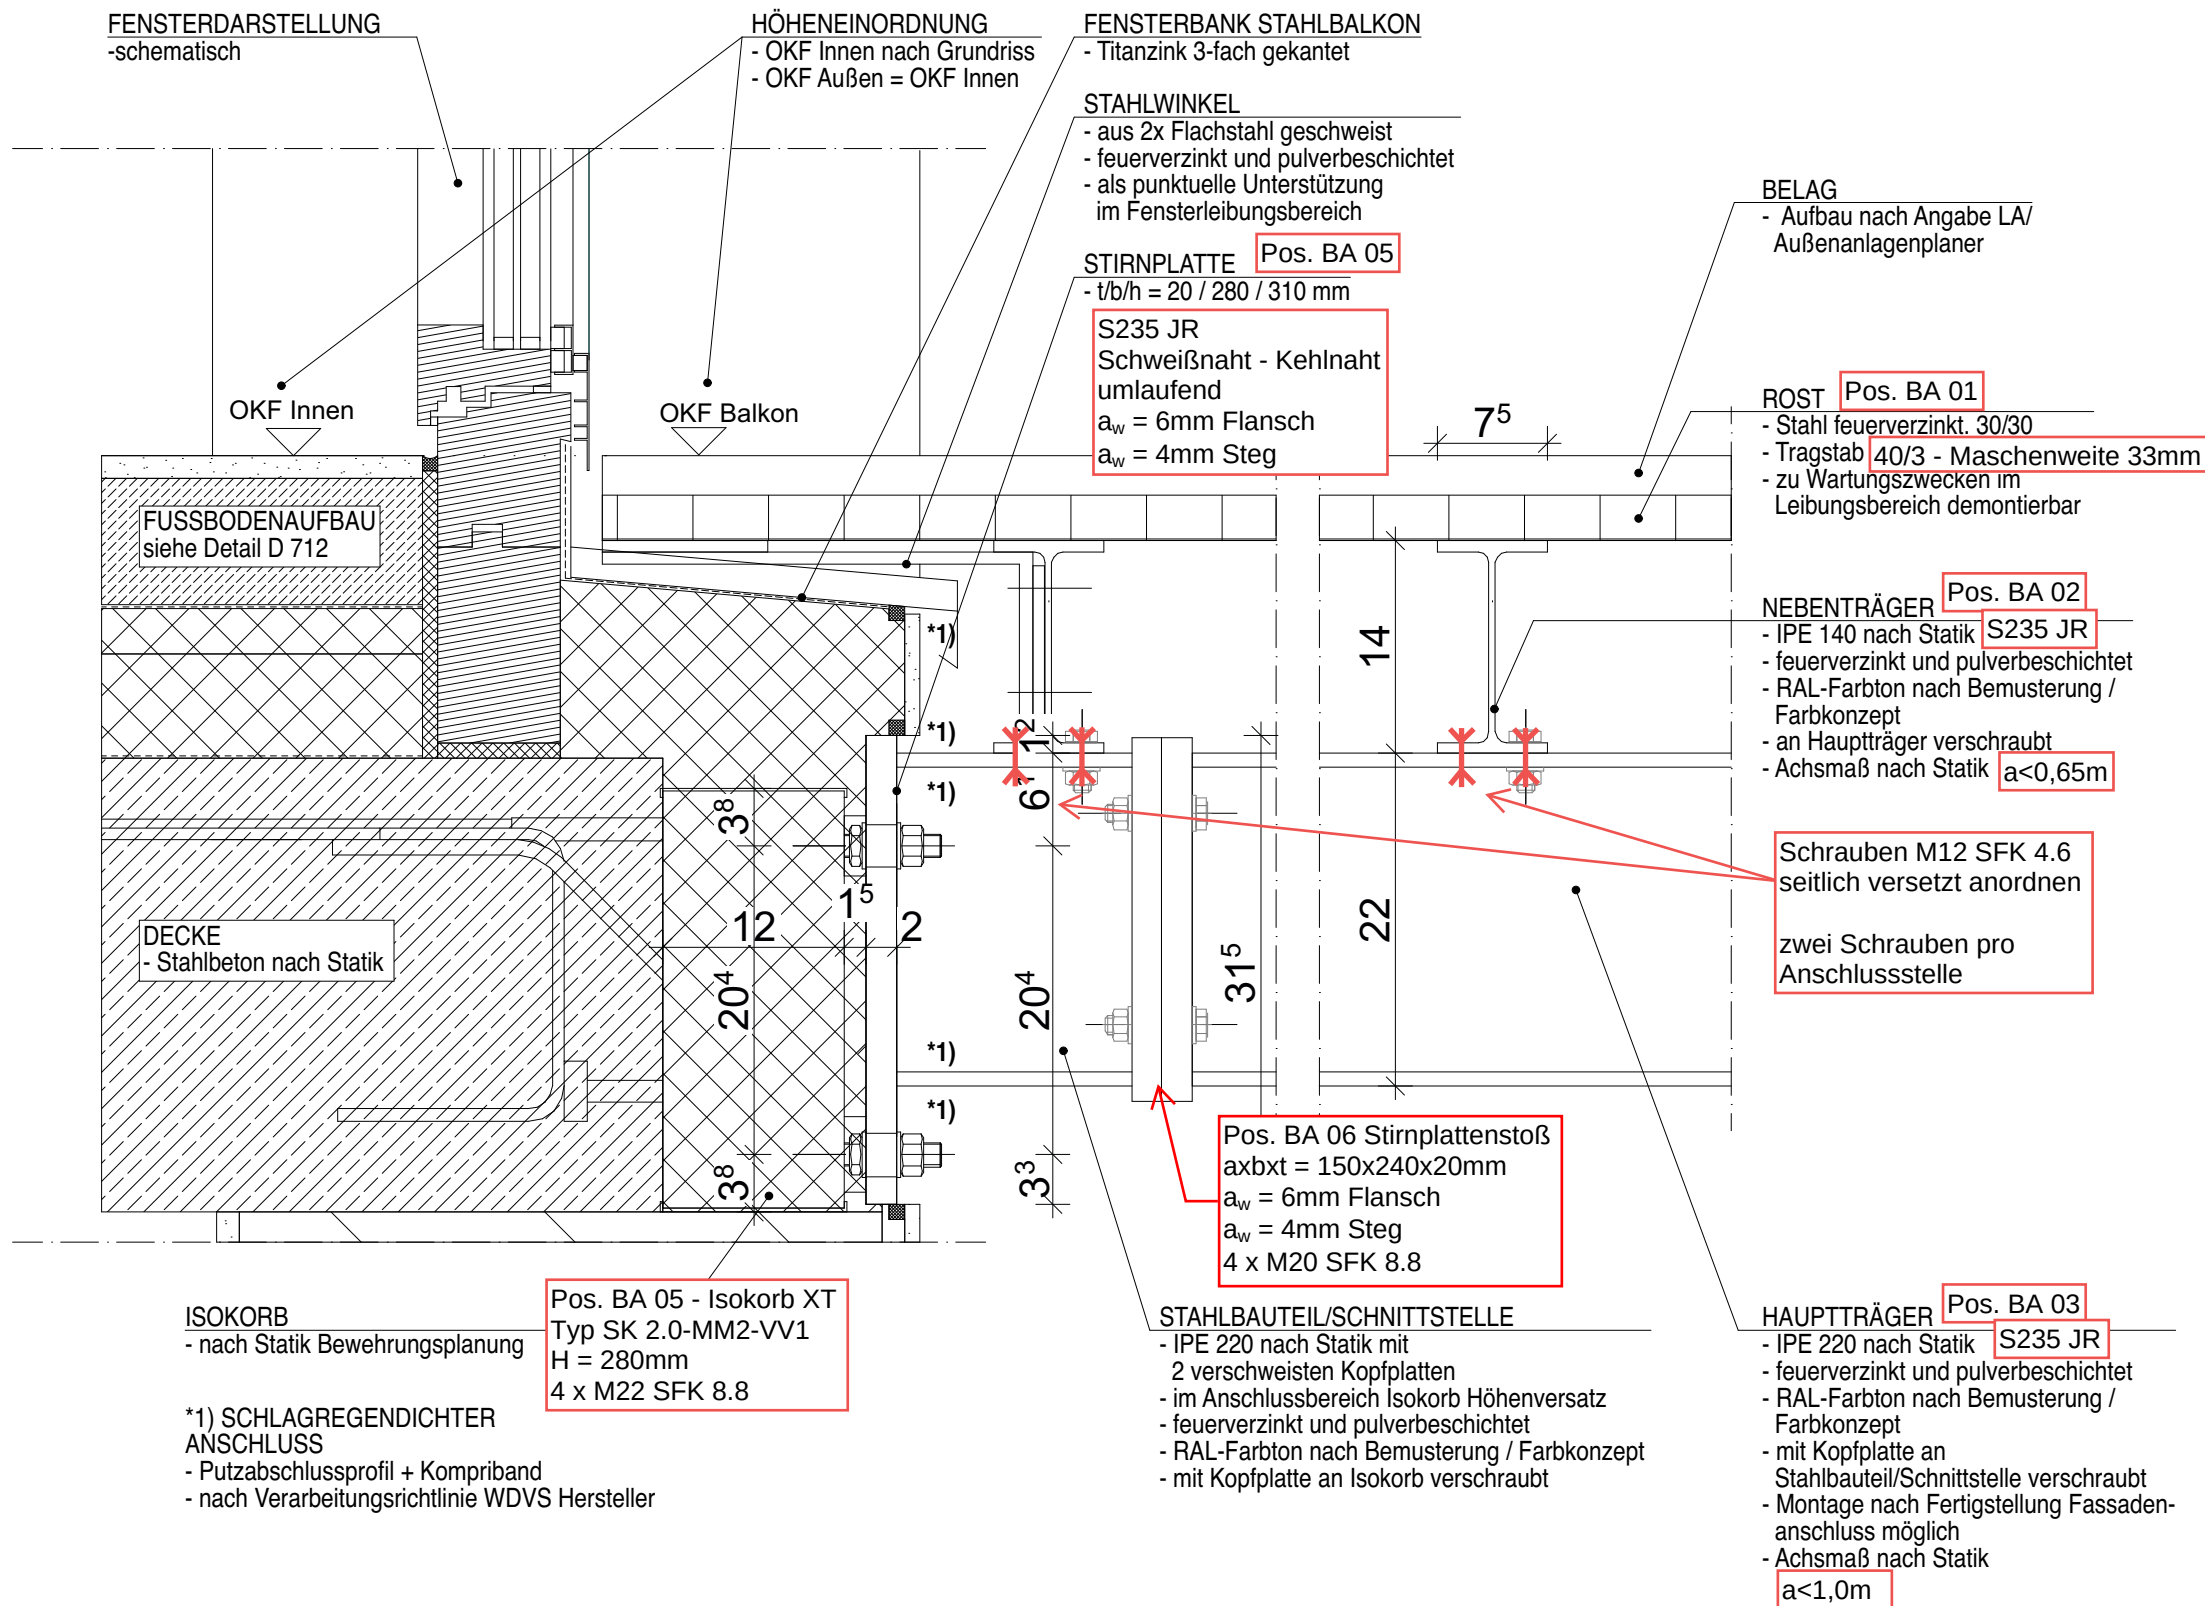

Legende

Grundriss

— -2,07 Höhenkote UK Rohmaß

⊕ -2,07 Höhenkote OK Fertigmaß

⊙ -2,07 Höhenkote OK Rohmaß

Schnitt/Ansicht

▽ -2,07 Höhenkote OK Fertigmaß

▼ -2,07 Höhenkote OK Rohmaß

△ -2,07 Höhenkote UK Fertigmaß

▲ -2,07 Höhenkote UK Rohmaß

Wand STAHLBETON

Wand KALKSANDSTEIN

Wand POROTON

Trockenbauwand

Trockenbauwand F30

Trockenbauwand F90

Bauteil über der Schnittebene

Alle Rohbauöffnungen gelten ab Oberkante Fertigfußboden!

MASSANGABEN · Für den Bestand liegt kein Aufmaß vor. Differenzen sind mit der Bauüberwachung abzustimmen.

Sämtliche Maße sind vom Unternehmer eigenverantwortlich am Bau zu prüfen!

TRAGWERK · Alle Ausführungspläne sind nur in Verbindung mit den gültigen Schal- und Bewehrungsplänen des Tragwerksplaners, sowie den Durchbruchplänen der Fachingenieure gültig und/oder den ergänzenden Angaben. Dehnungsfugen sind nach Angabe des Tragwerksplaners auszuführen. Der Ausführende ist verpflichtet, den Auftraggeber auf etwaige Unstimmigkeiten der Ausführungsunterlagen hinzuweisen (VOB/B § 4.3).

BRANDSCHUTZ · Alle Ausführungspläne sind nur in Verbindung mit dem gültigen Brandschutzkonzept und den dazugehörigen Brandschutzplänen gültig. Außerdem sind die ergänzenden Angaben in den Detailplänen zu beachten.

F.05	04.05.26	Angaben Statik nachgeführt	MBe
F.04	21.04.26	Belag nachgeführt	MBe
F.03	16.07.25	keine Änderung	MBe
IN	DATUM	ÄNDERUNGEN	BEARB.

Plancodierung

FEL 2026-05-04 2ECK WP D 660_F.05_Stahlbalkon

+ 1,20 = OK FFB EG = 507,90 m üNN

Vorhaben

100 · FEL - Feldmochinger Straße 7, 80992 München

FEL Neubau für Grundschule IBSM sowie Neubau und Umbau für Kindertageseinrichtung IKC

Flurnummer · 1039, 1033/3, 1033/5

Auftraggeber

International Bilingual School Munich gemeinnützige GmbH (IBSM) und International Kids Campus GmbH (IKC), je vertreten durch GF Rainer Eckerl

Fürstenrieder Straße 267

81377 München

Planersteller

2_ECK Architekten

Leschik und Barnitzki GmbH

Leipziger Str. 13 B

01097 Dresden

Tel: 0351- 486 166 0


e-mail: bellen@2-eck.com

Planinhalt	Maßstab
FEL 2026-05-04 2ECK WP D 660_F.05_Stahlbalkon	1:5


Projektstadium	Datum	Blattgröße	Planersteller
Ausführungsplanung	04.05.2026	A3	NL

Dateiname: 1100_FELWP_pln


Position: BA 05 Schweißnaht

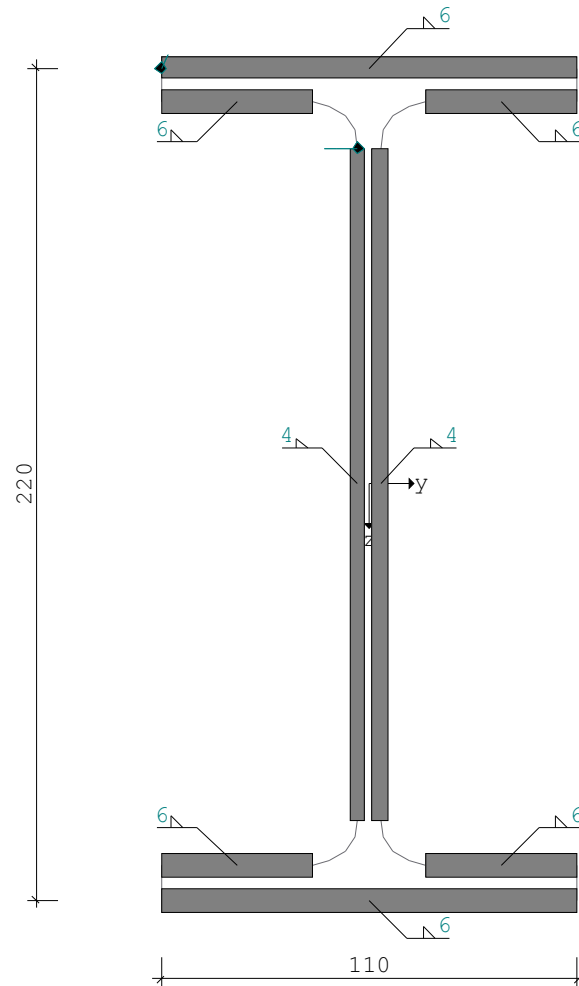

Position: BA 06 Stirnplattenstoß

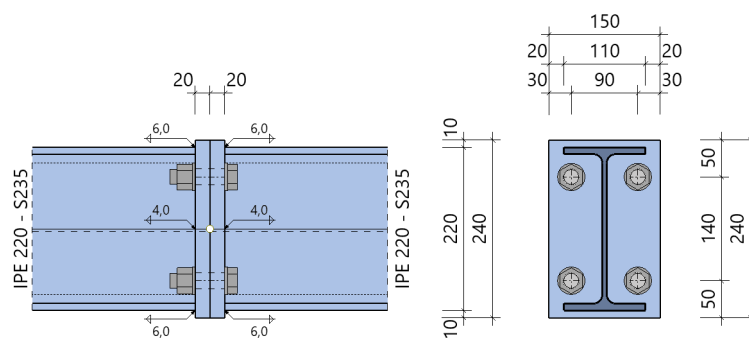

Detailgrafik Stirnplatte

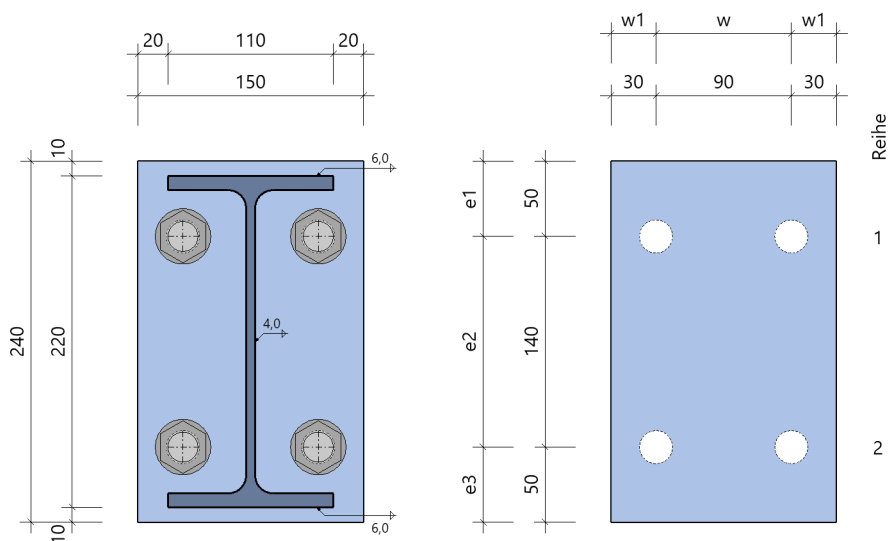

Modell : Stirnplattenstoß
 Schrauben : 4 x M20 - 8.8 (rohe Schraube) Trägerneigung 0.0°