


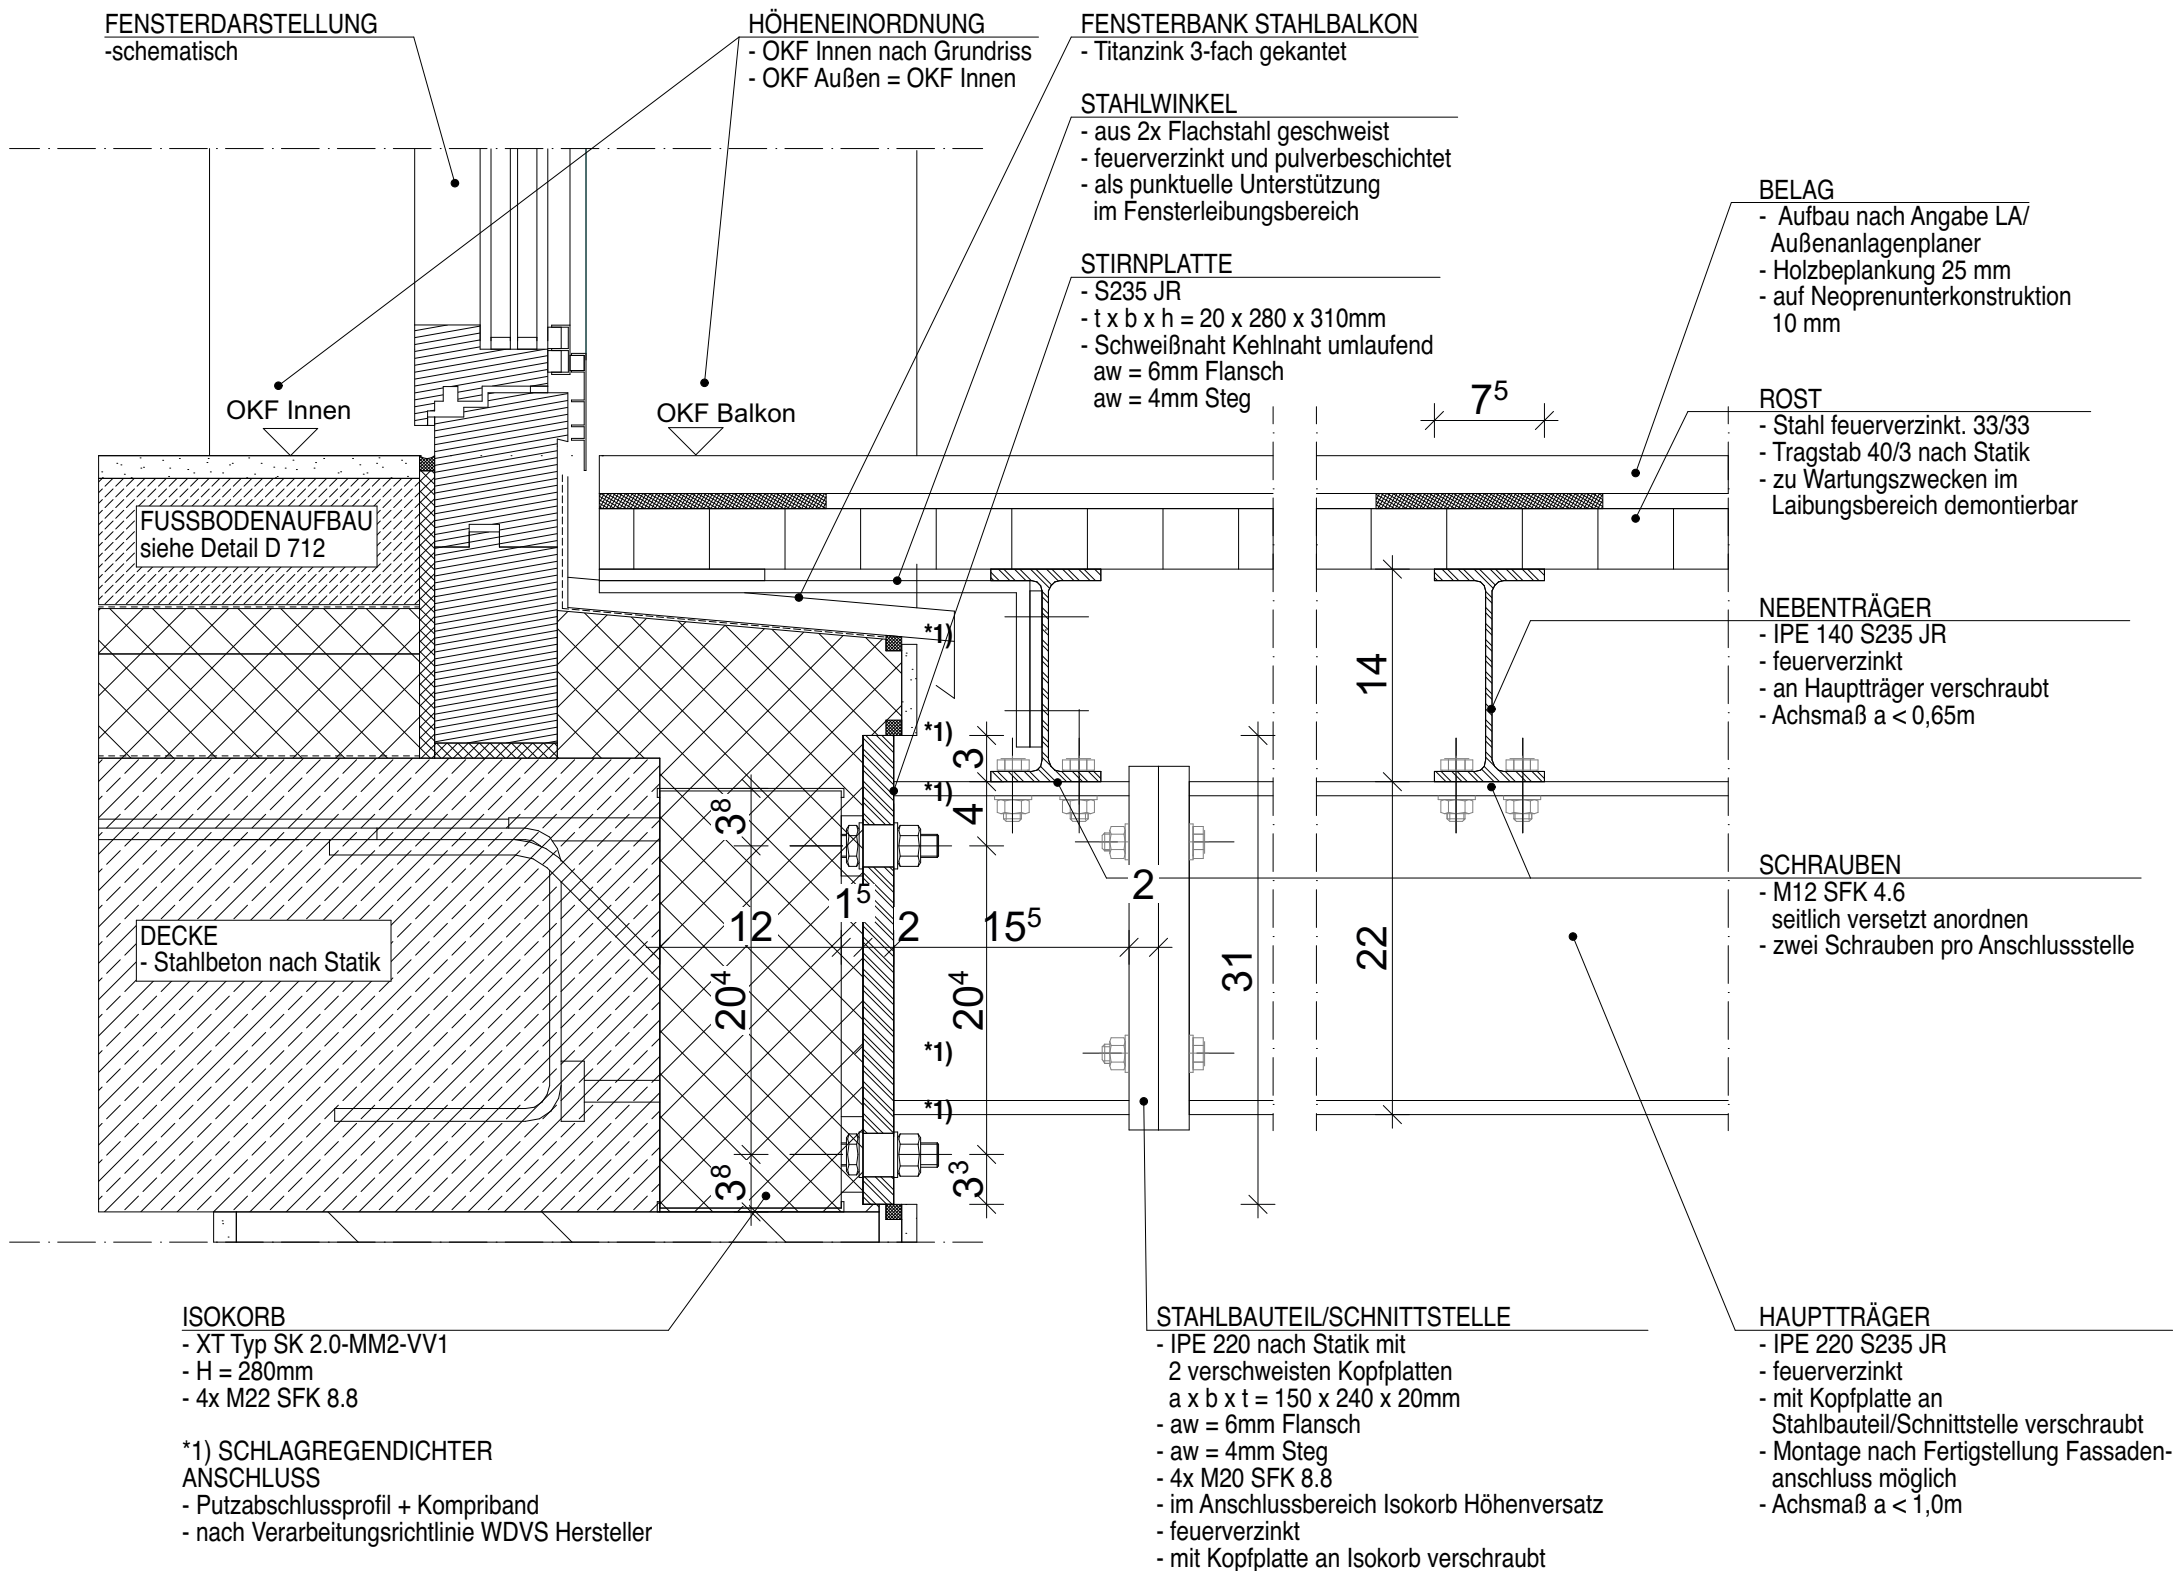

Legende

Grundriss

-2,07

-2,07

-2,07

-2,07

-2,07

-2,07

-2,07

-2,07

-2,07

-2,07

-2,07

-2,07

Schnitt/Ansicht

Höhenkote OK Fertigmaß

Höhenkote OK Rohmaß

Höhenkote UK Rohmaß

Höhenkote OK Fertigmaß

Höhenkote OK Rohmaß

Höhenkote UK Rohmaß

Höhenkote UK Fertigmaß

Höhenkote UK Rohmaß

Höhenkote UK Rohmaß

Wand STAHLBETON

Wand KALKSANDSTEIN

Wand POROTON

Trockenbauwand

Trockenbauwand F30

Trockenbauwand F90

Bauteil über der Schnittebene

Alle Rohbauöffnungen gelten ab Oberkante Fertigfußboden!

MASSANGABEN

Für den Bestand liegt kein Aufmaß vor. Differenzen sind mit der Bauüberwachung abzustimmen.

Sämtliche Maße sind vom Unternehmer eigenverantwortlich am Bau zu prüfen!

TRAGWERK

Alle Ausführungspläne sind nur in Verbindung mit den gültigen Schal- und Bewehrungsplänen des Tragwerksplaners, sowie den Durchbruchplänen der Fachingenieure gültig und/oder den ergänzenden Angaben. Dehnungsfugen sind nach Angabe des Tragwerksplaners auszuführen. Der Ausführende ist verpflichtet, den Auftraggeber auf etwaige Unstimmigkeiten der Ausführungsunterlagen hinzuweisen (VOB/B § 4.3).

BRANDSCHUTZ

Alle Ausführungspläne sind nur in Verbindung mit dem gültigen Brandschutzkonzept und den dazugehörigen Brandschutzplänen gültig. Außerdem sind die ergänzenden Angaben in den Detailplänen zu beachten.

F.07	28.07.26	Farben / Beschichtung ergänzt	MBe
F.06	17.06.26	Angaben Statik fortgeführt	MBe
F.05	04.05.26	Angaben Statik nachgeführt	MBe
F.04	21.04.26	Belag nachgeführt	MBe
F.03	16.07.25	keine Änderung	MBe
IN	DATUM	ÄNDERUNGEN	BEARB.

Plancodierung

FEL 2026-07-28 2ECK WP D 660_F.07_Stahlbalkon

Bauteil A Kindergarten

Bauteil B Grundschule

Bauteil E Krippe

Bauteil G

Bauteil H

Feldmochinger Straße

Balzenhoferstraße

N

+ 1,20 = OK FFB EG = 507,90 m üNN

Vorhaben

100 · FEL - Feldmochinger Straße 7, 80992 München

FEL Neubau für Grundschule IBSM sowie Neubau und Umbau für Kindertageseinrichtung IKC

Flurnummer · 1039, 1033/3, 1033/5

Auftraggeber

International Bilingual School Munich gemeinnützige GmbH (IBSM) und International Kids Campus GmbH (IKC), je vertreten durch GF Rainer Eckerl

Fürstenrieder Straße 267

81377 München

Planersteller

2_ECK Architekten

Leschik und Barnitzki GmbH

Leipziger Str. 13 B

01097 Dresden

Tel: 0351- 486 166 0

e-mail: bellen@2-eck.com

Planinhalt	Maßstab
FEL 2026-07-28 2ECK WP D 660_F.07_Stahlbalkon	1:5

Projektstadium Ausführungsplanung	Datum 28.07.2026	Blattgröße A3	Planersteller NL
Dateiname: 1100_FELWP_ph			