




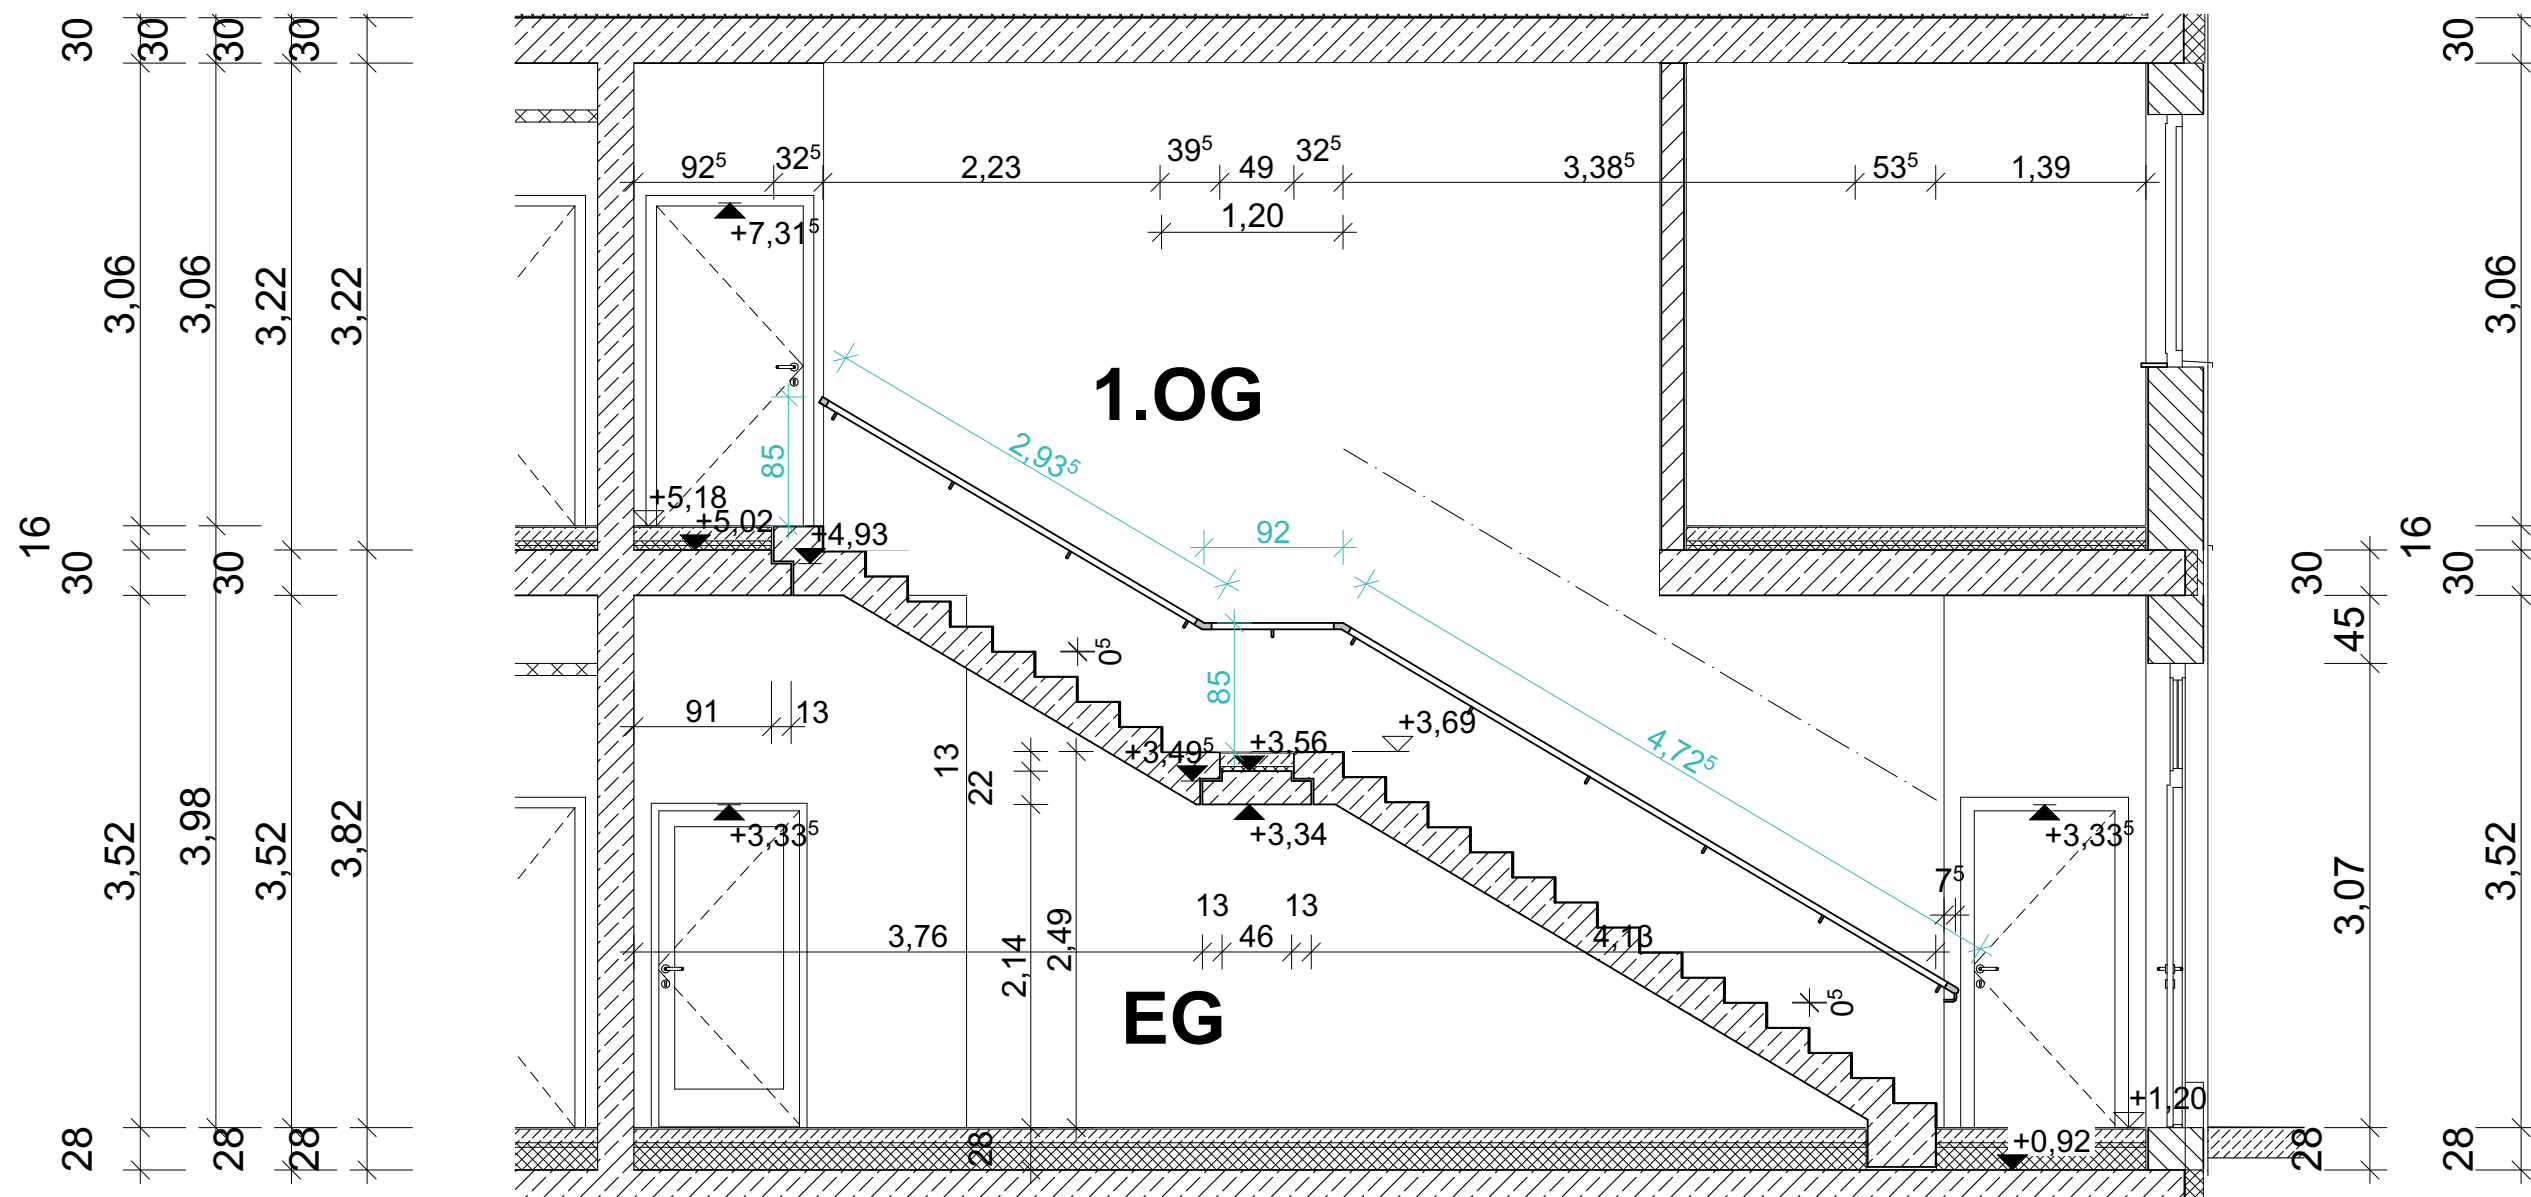


Treppenschnitt
TH 1-1
Kindergarten

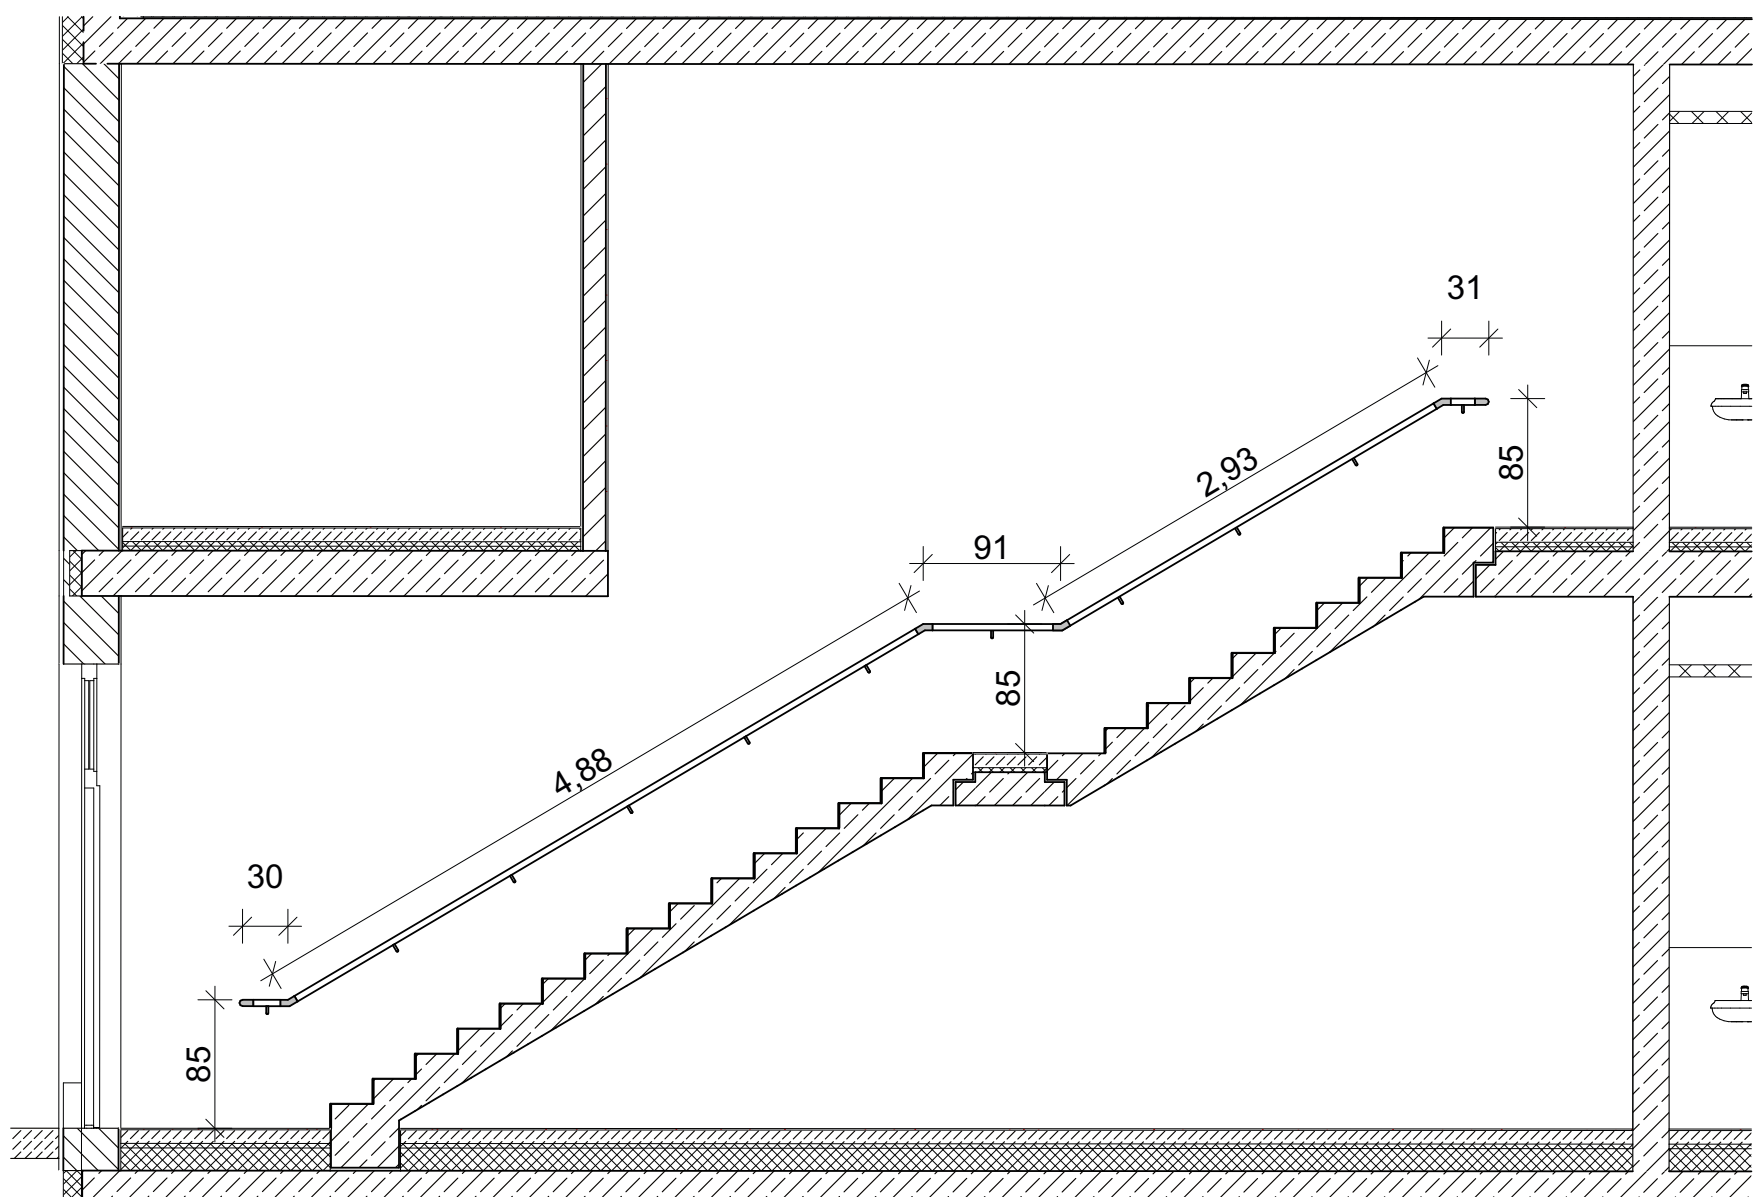

Treppenschnitt
TH 1-2
Kindergarten

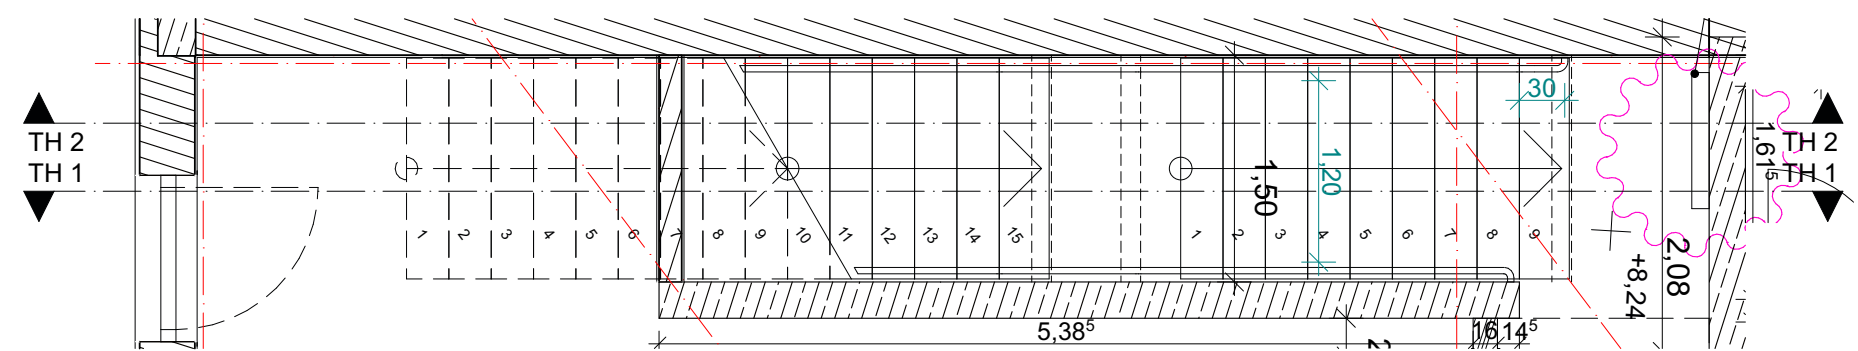


TH 1 - 1.OG

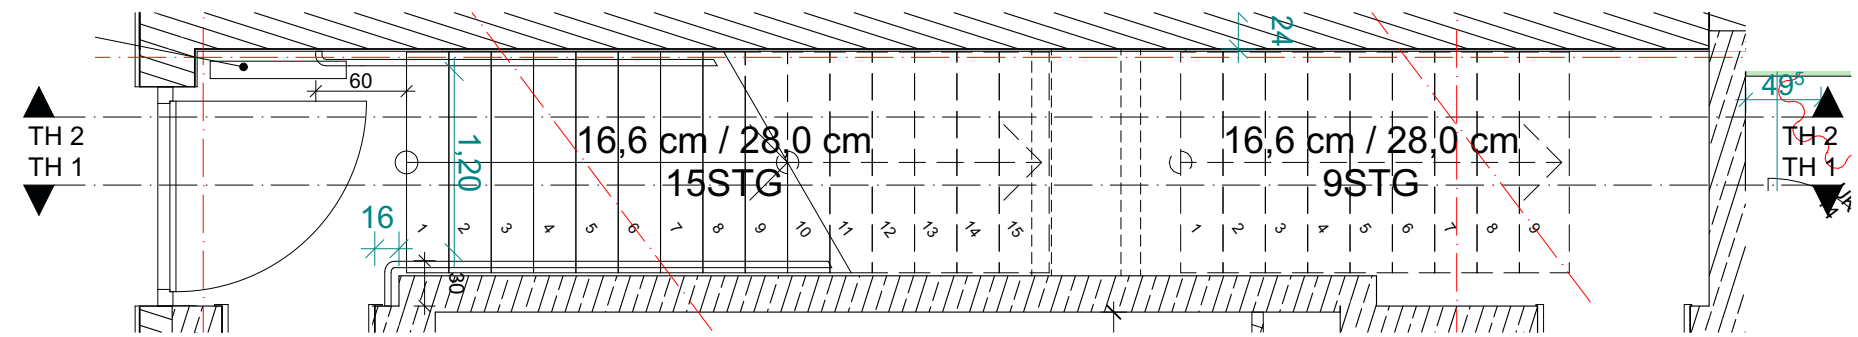


TH 1 - EG

Material?

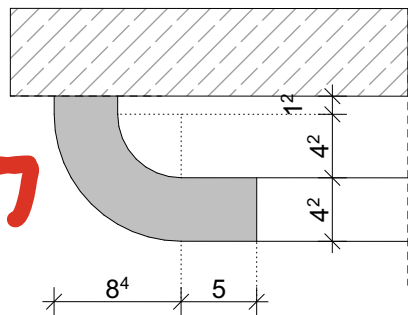

Detail
Handlauf an Wand geführt

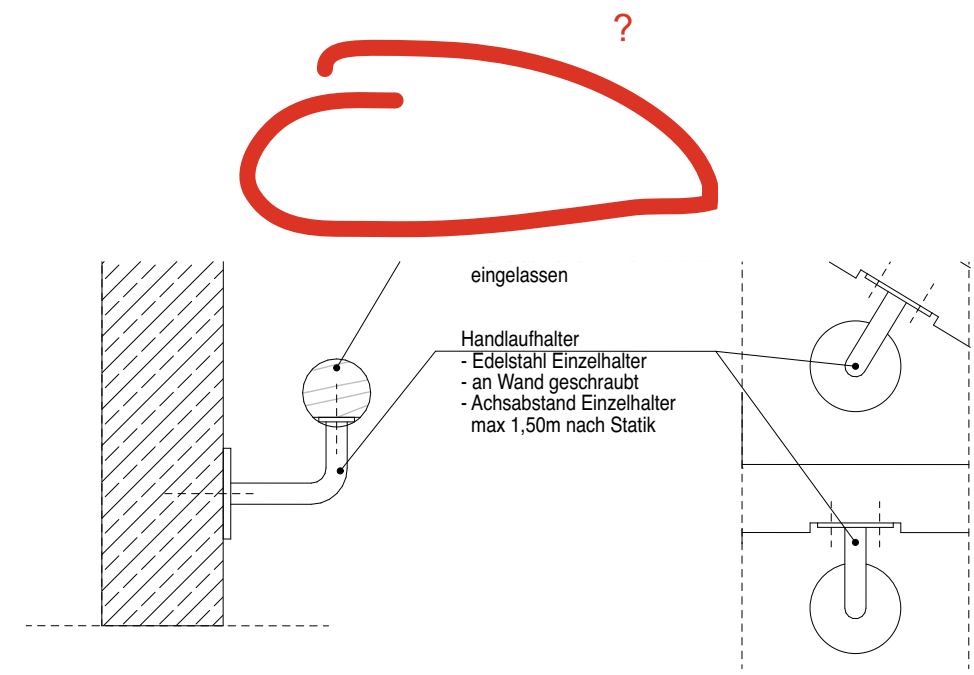

Handlauf 3

Legende

Grundriss			
± -2,07	Höhenkote UK Rohmaß		Wand STAHLBETON
⊕ -2,07	Höhenkote OK Fertigmaß		Wand KALKSANDSTEIN
⊖ -2,07	Höhenkote OK Rohmaß		Wand POROTON
Schnitt/Ansicht			Trockenbauwand
▽ -2,07	Höhenkote OK Fertigmaß		Trockenbauwand F30
▼ -2,07	Höhenkote OK Rohmaß		Trockenbauwand F90
△ -2,07	Höhenkote UK Fertigmaß		
▲ -2,07	Höhenkote UK Rohmaß		
		---	Bauteil über der Schnittebene
		Xxxxxxxx	Hinweise aus Planungsprozess

RFB	ROHFUSSBODEN	TB	TROCKENBAU
FFB	FERTIGFUSSBODEN	UHD	UNTERHANGDECKE
OK	OBERKANTE	DK	DECKENTEILVERKLEIDUNG
UK	UNTERKANTE	HK	HEIZKÖRPER
AK	AUSSENKANTE	HHK	HANDTUCHHEIZKÖRPER
VK	VORDERKANTE	FbHZ	FUSSBODENHEIZUNG
DN	DACHNEIGUNG	LU	LÜFTUNG
STG	STIEGUNGSVERHÄLTNIS	ELT	ELEKTRO
DD	DECKENDURCHBRUCH	BE	BODENEINLAUF
BD	BODENDURCHBRUCH	SW	SCHMUTZWASSER
WD	WAND DURCHBRUCH	RW	REGENWASSER
WS	WANDSCHLITZ	RR	REGENROHR
BH	BRÜSTUNGSHÖHE	NE	NOTENTWÄSSERUNG
RH	RAUMHÖHE	OL	OBERLICHT
ST	STURZ	OT	OBERTÜRSCHEISSER
UZ	UNTERZUG	RS	RAUCHDICHT/
OZ	ÜBERZUG	RS	SELBSTSCHLIESSEND
MW	MAUERWERK	DS	DICHT - UND
LS	LICHTSCHACHT	DS	SELBSTSCHLIESSEND
FG	FESTVERGLASUNG	D	DICHTSCHLIESSEND
Ja	JALOUSIE	F	FESTSTELLANLAGE
Rs	ROLLLÄDEN	FLT	FREILAUFÜRSCHLIEßER
DU	DUSCHE	PANIK	PANIKSCHLOSS
WM	WASCHMASCHINE	AT	AUTOMATIKTÜR
TR	TROCKNER	ZK	ZUGANGSKONTROLLE
2.RW	2. RETTUNGSWEG	RM	RAUCHMELDER
WDVS	WÄRMEDÄMM-	DB	DACHBEGRÜNUNG
VERBUNDSYSTEM			

F30, F60, F90 FEUERWIDERSTAND BAUTEILE GEFORDERT
T30, T90 FEUERWIDERSTAND TUREN GEFORDERT

Hinweise allgemein:

- Tragende Teile nur nach Statik
- sämtliche Maße sind am Bau zu nehmen und zu prüfen!
- bei Differenzen ist der Architekt sofort zu verständigen
- vorbehaltlich Haustechnikplanung
- vorbehaltlich Elektroplanung
- vorbehaltlich rothaurelevante Einbauteile (z.B.: Aufzug, Zufahrtstor)

MASS- UND FLÄCHENANGABEN

- angegebene Maße und Flächen beziehen sich auf Rohbaumaße (ohne Putz)
- Alle angegebenen Raumflächen sind Grundflächen, kein Nutzflächen
- Öffnungsmaße sind Baurichtmaße!

Alle Rohbauöffnungen gelten ab Oberkante Fertigfußboden!


MASSANGABEN
Sämtliche Maße sind vom Unternehmer eigenverantwortlich am Bau zu prüfen!

TRAGWERK · Alle Ausführungspläne sind nur in Verbindung mit den gültigen Schal- und Bewehrungsplänen des Tragwerksplaners, sowie den Durchbruchplänen der Fachingenieure gültig und/oder den ergänzenden Angaben.
Dehnungsfugen sind nach Angabe des Tragwerksplaners auszuführen.
Der Ausführende ist verpflichtet, den Auftraggeber auf etwaige Unstimmigkeiten der Ausführungsunterlagen hinzuweisen (VOB/B § 4.3).

BRANDSCHUTZ · Alle Ausführungspläne sind nur in Verbindung mit dem gültigen Brandschutzkonzept und den dazugehörigen Brandschutzplänen gültig. Außerdem sind die ergänzenden Angaben in den Detailplänen zu beachten.

03	06.02.26	Geländerangaben ergänzt	MBe
02	21.01.25	Stärke Treppenbelag angepasst	MBe
01	28.11.24	Bemaßung, Heizkörper ergänzt; Planung an Nachbargebäude angepasst	MBe
IN	DATUM	ÄNDERUNGEN	BEARB.

Planencodierung
FEL 2026-02-06 ZECK WP741_F.03_Treppe TH 1

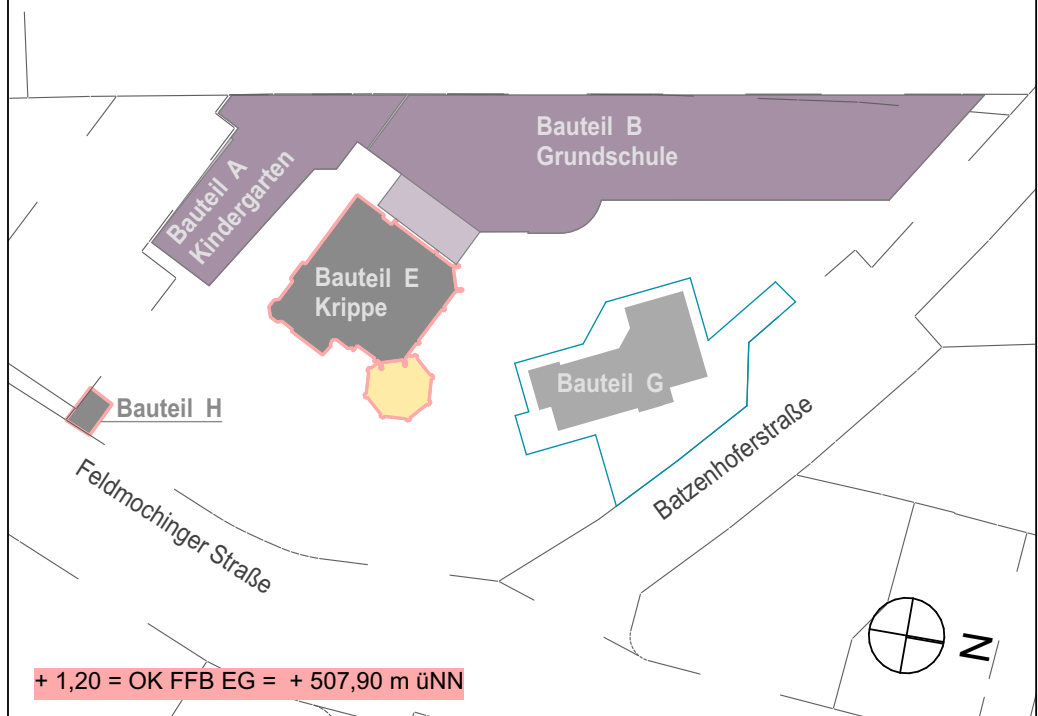

Vorhaben
100 · FEL - Feldmochinger Straße 7, 80992 München
FEL Neubau für Grundschule IBSM sowie Neubau und Umbau für Kindertageseinrichtung IKC
Flurnummer · 1039, 1033/3, 1033/5

Auftraggeber
International Bilingual School Munich gemeinnützige GmbH (IBSM) und International Kids Campus GmbH (IKC), je vertreten durch GF Rainer Eckerl
Fürstenrieder Straße 267
81377 München

Planersteller
2 ECK Architekten
Leschik und Barnitzki GmbH
Leipziger Str. 13 B
01097 Dresden

Tel: 0351- 486 166 0
e-mail: beilen@2-eck.com

Planinhalt	Maßstab
741_F.03_Treppe TH 1	1:50, 1:5

Projektstadium Ausführungsplanung	Datum 06.02.2026	Blattgröße A1	Planersteller MBe
Dateiname: 1100_FELWP_gh			