
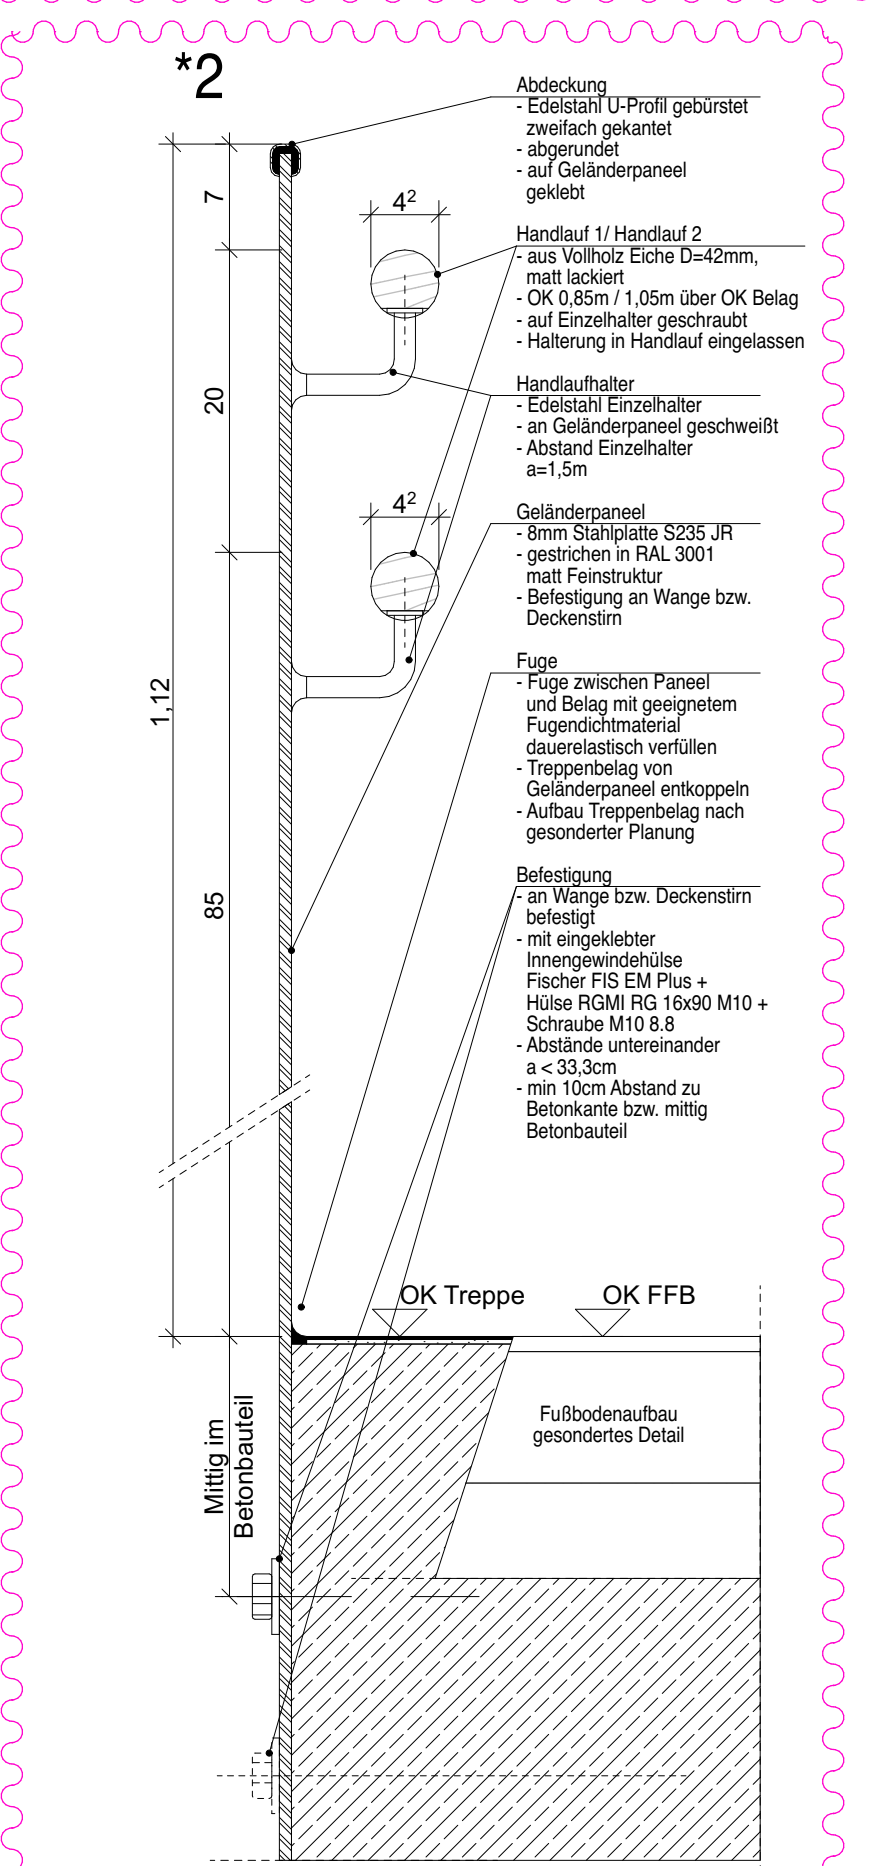
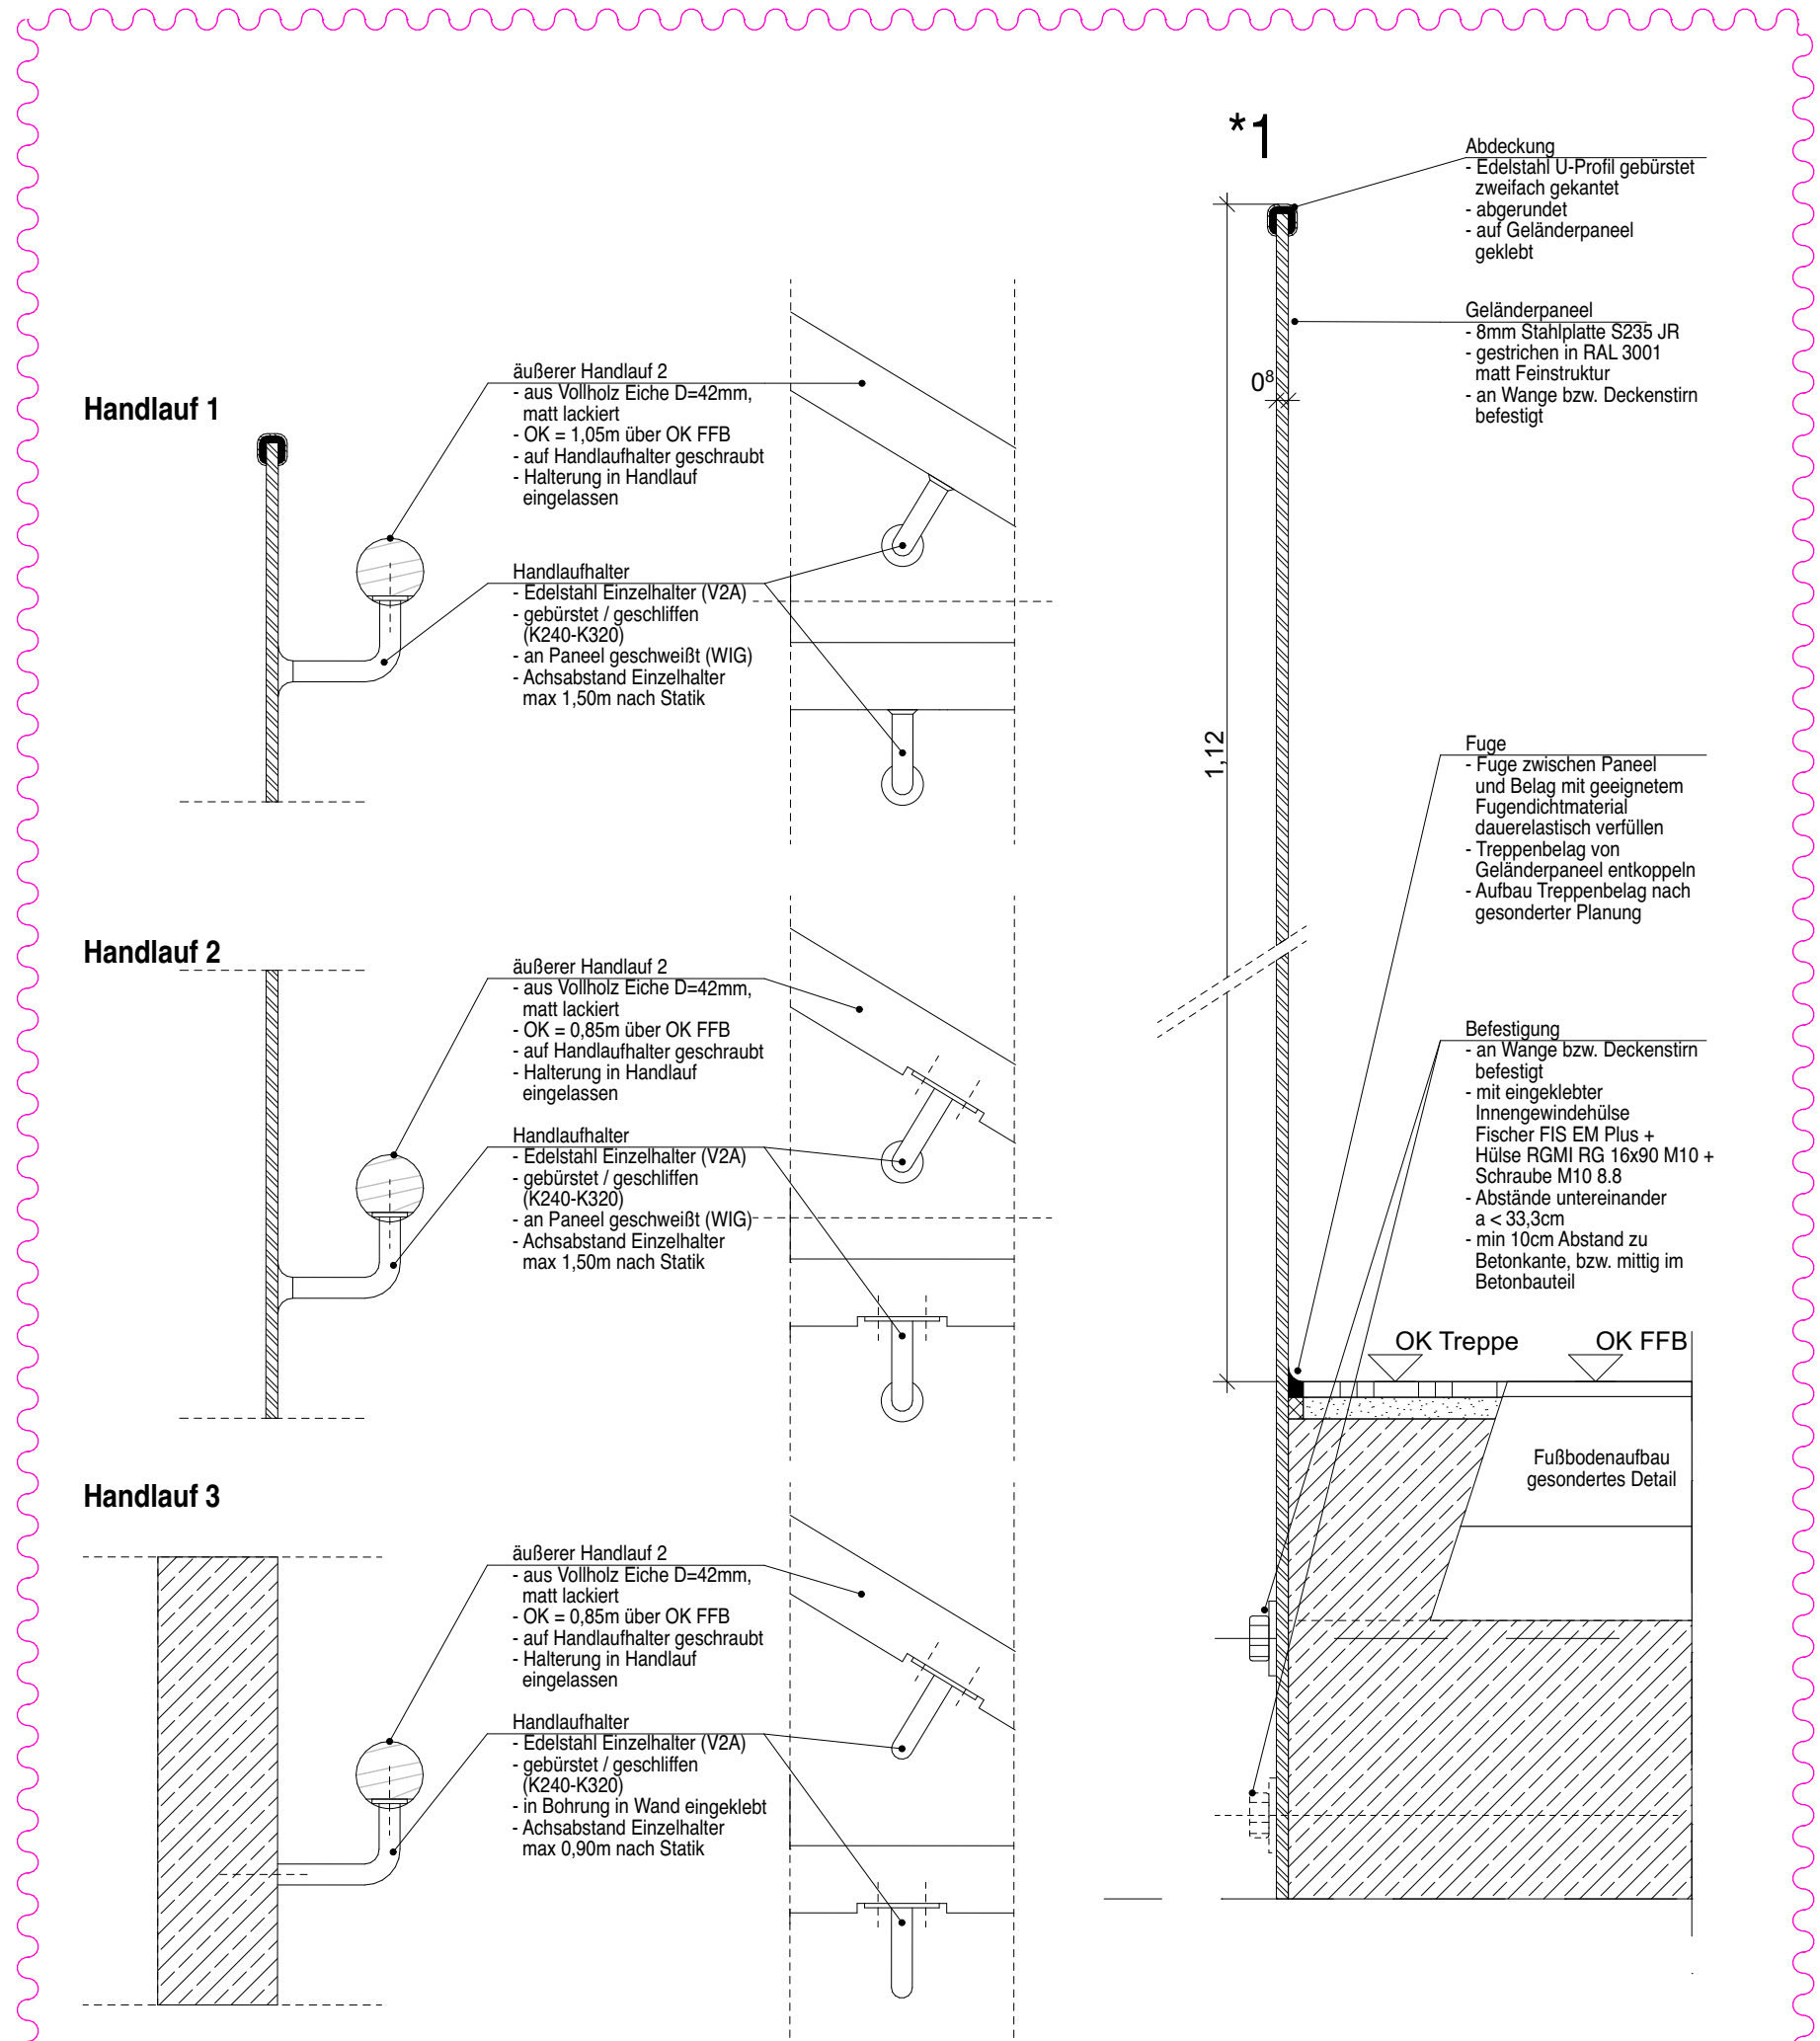
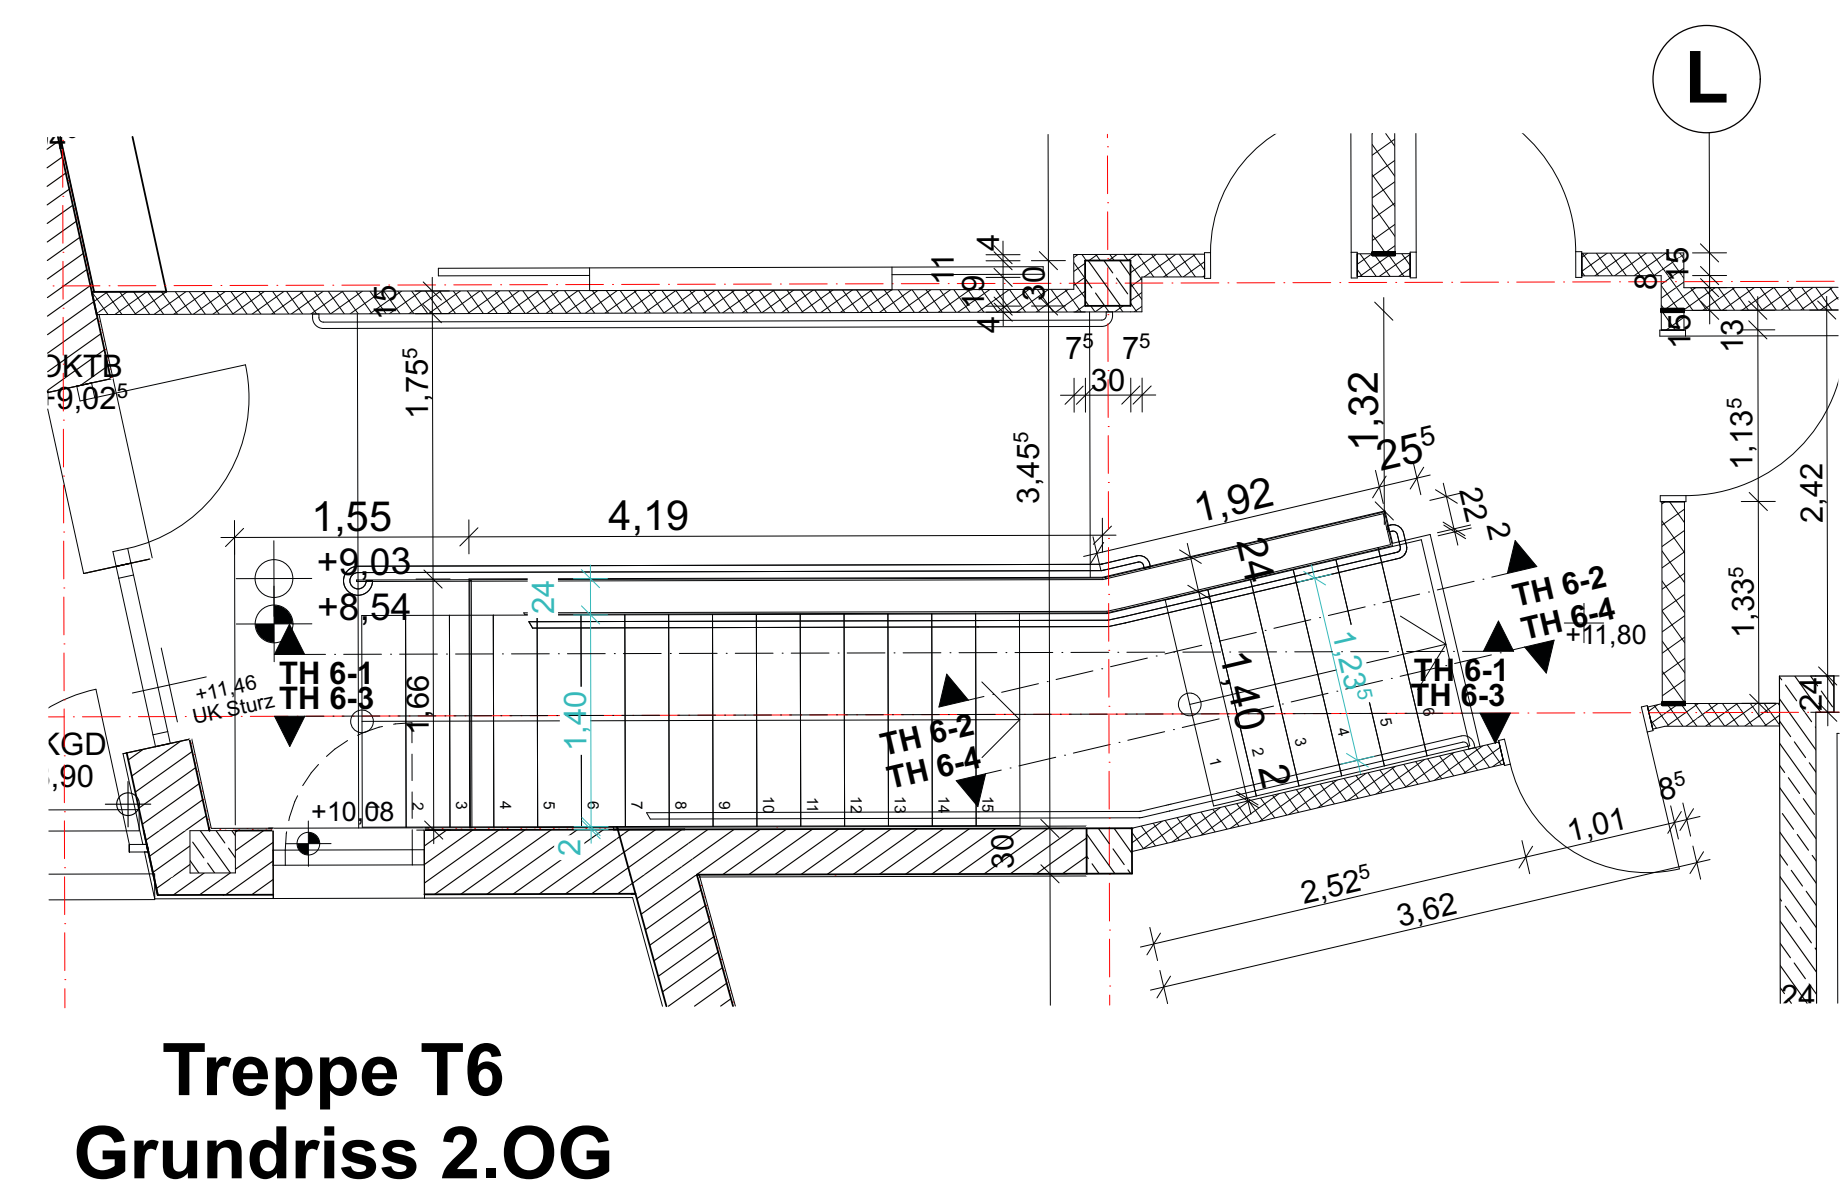
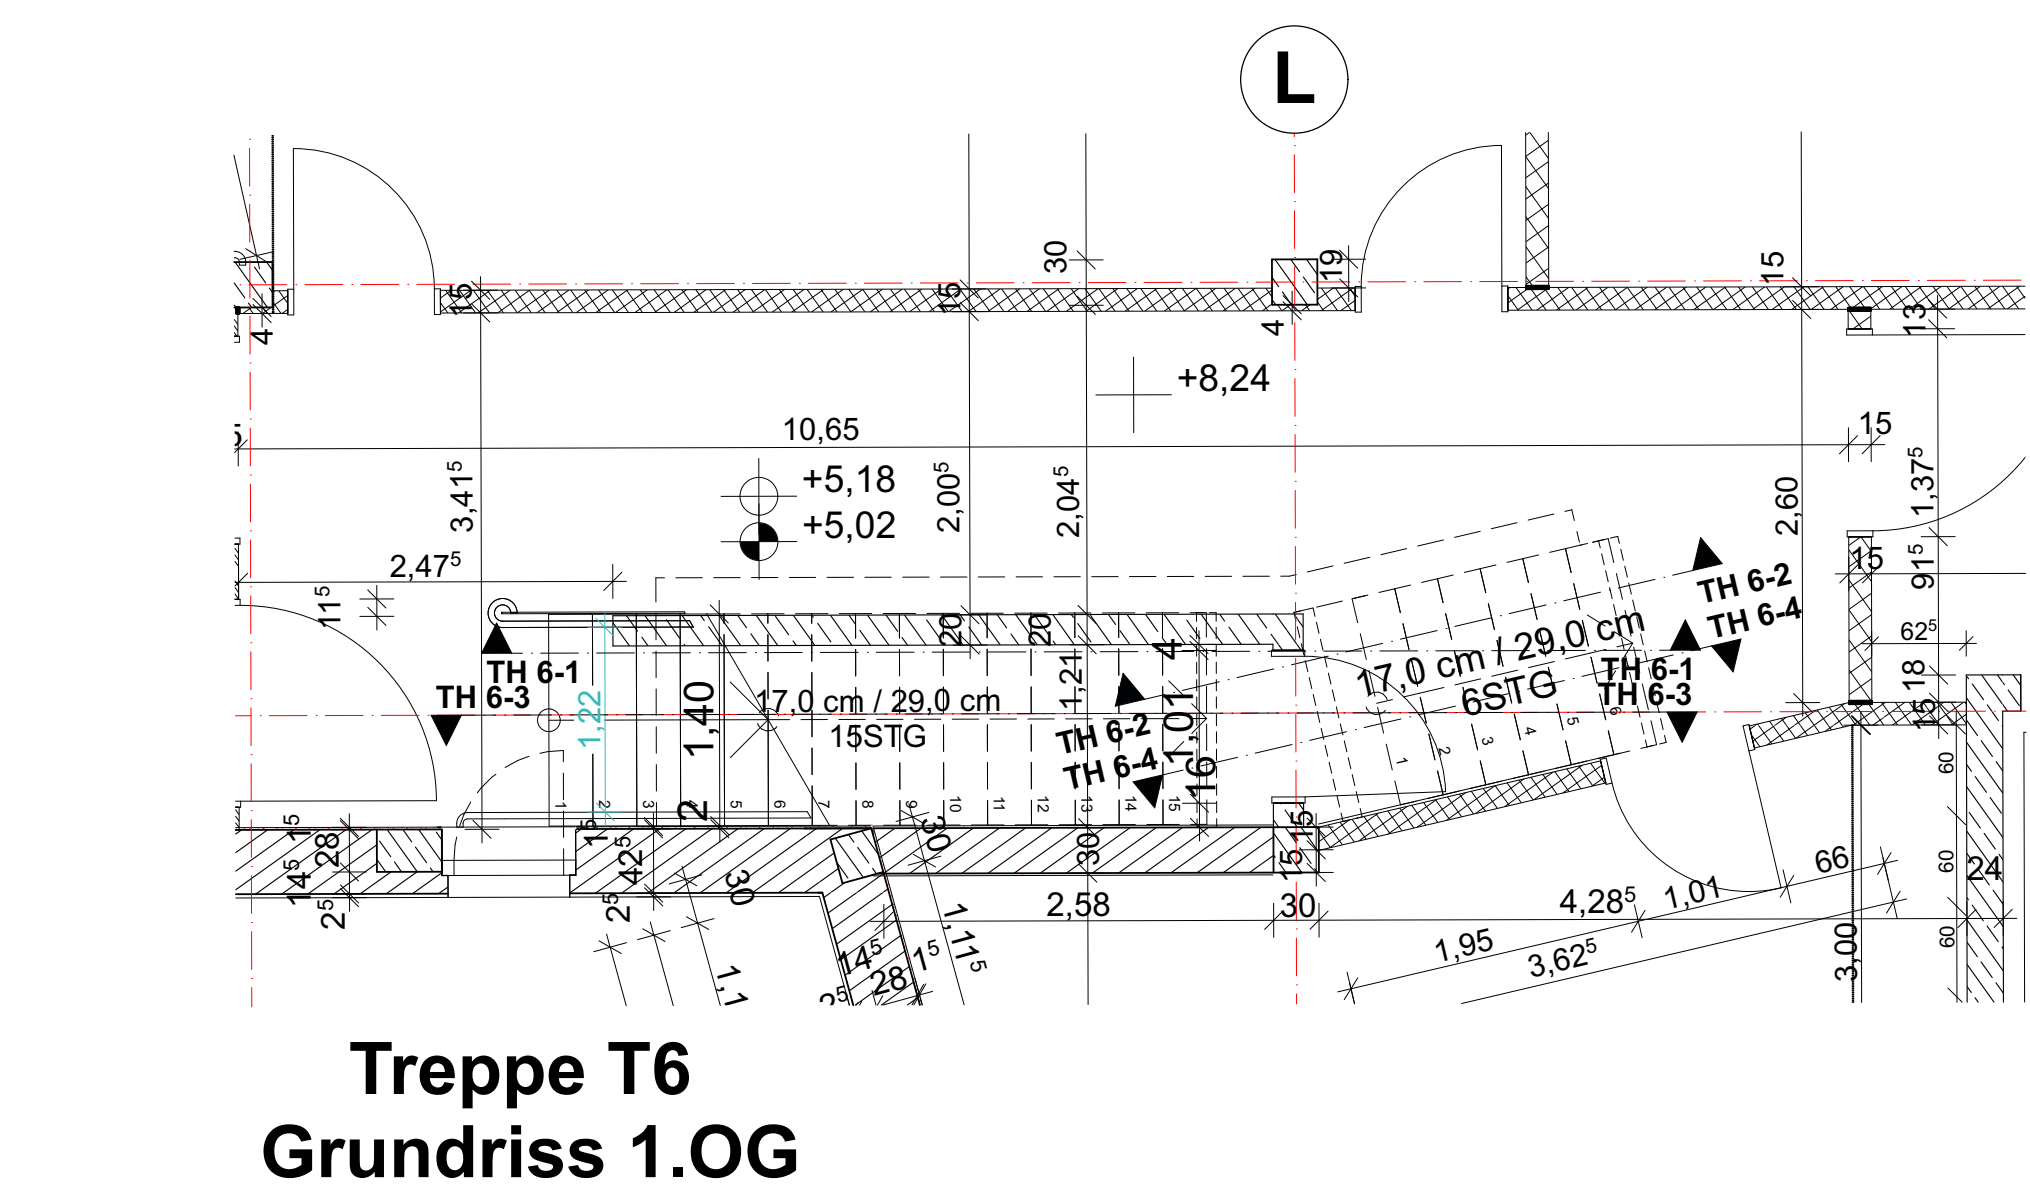


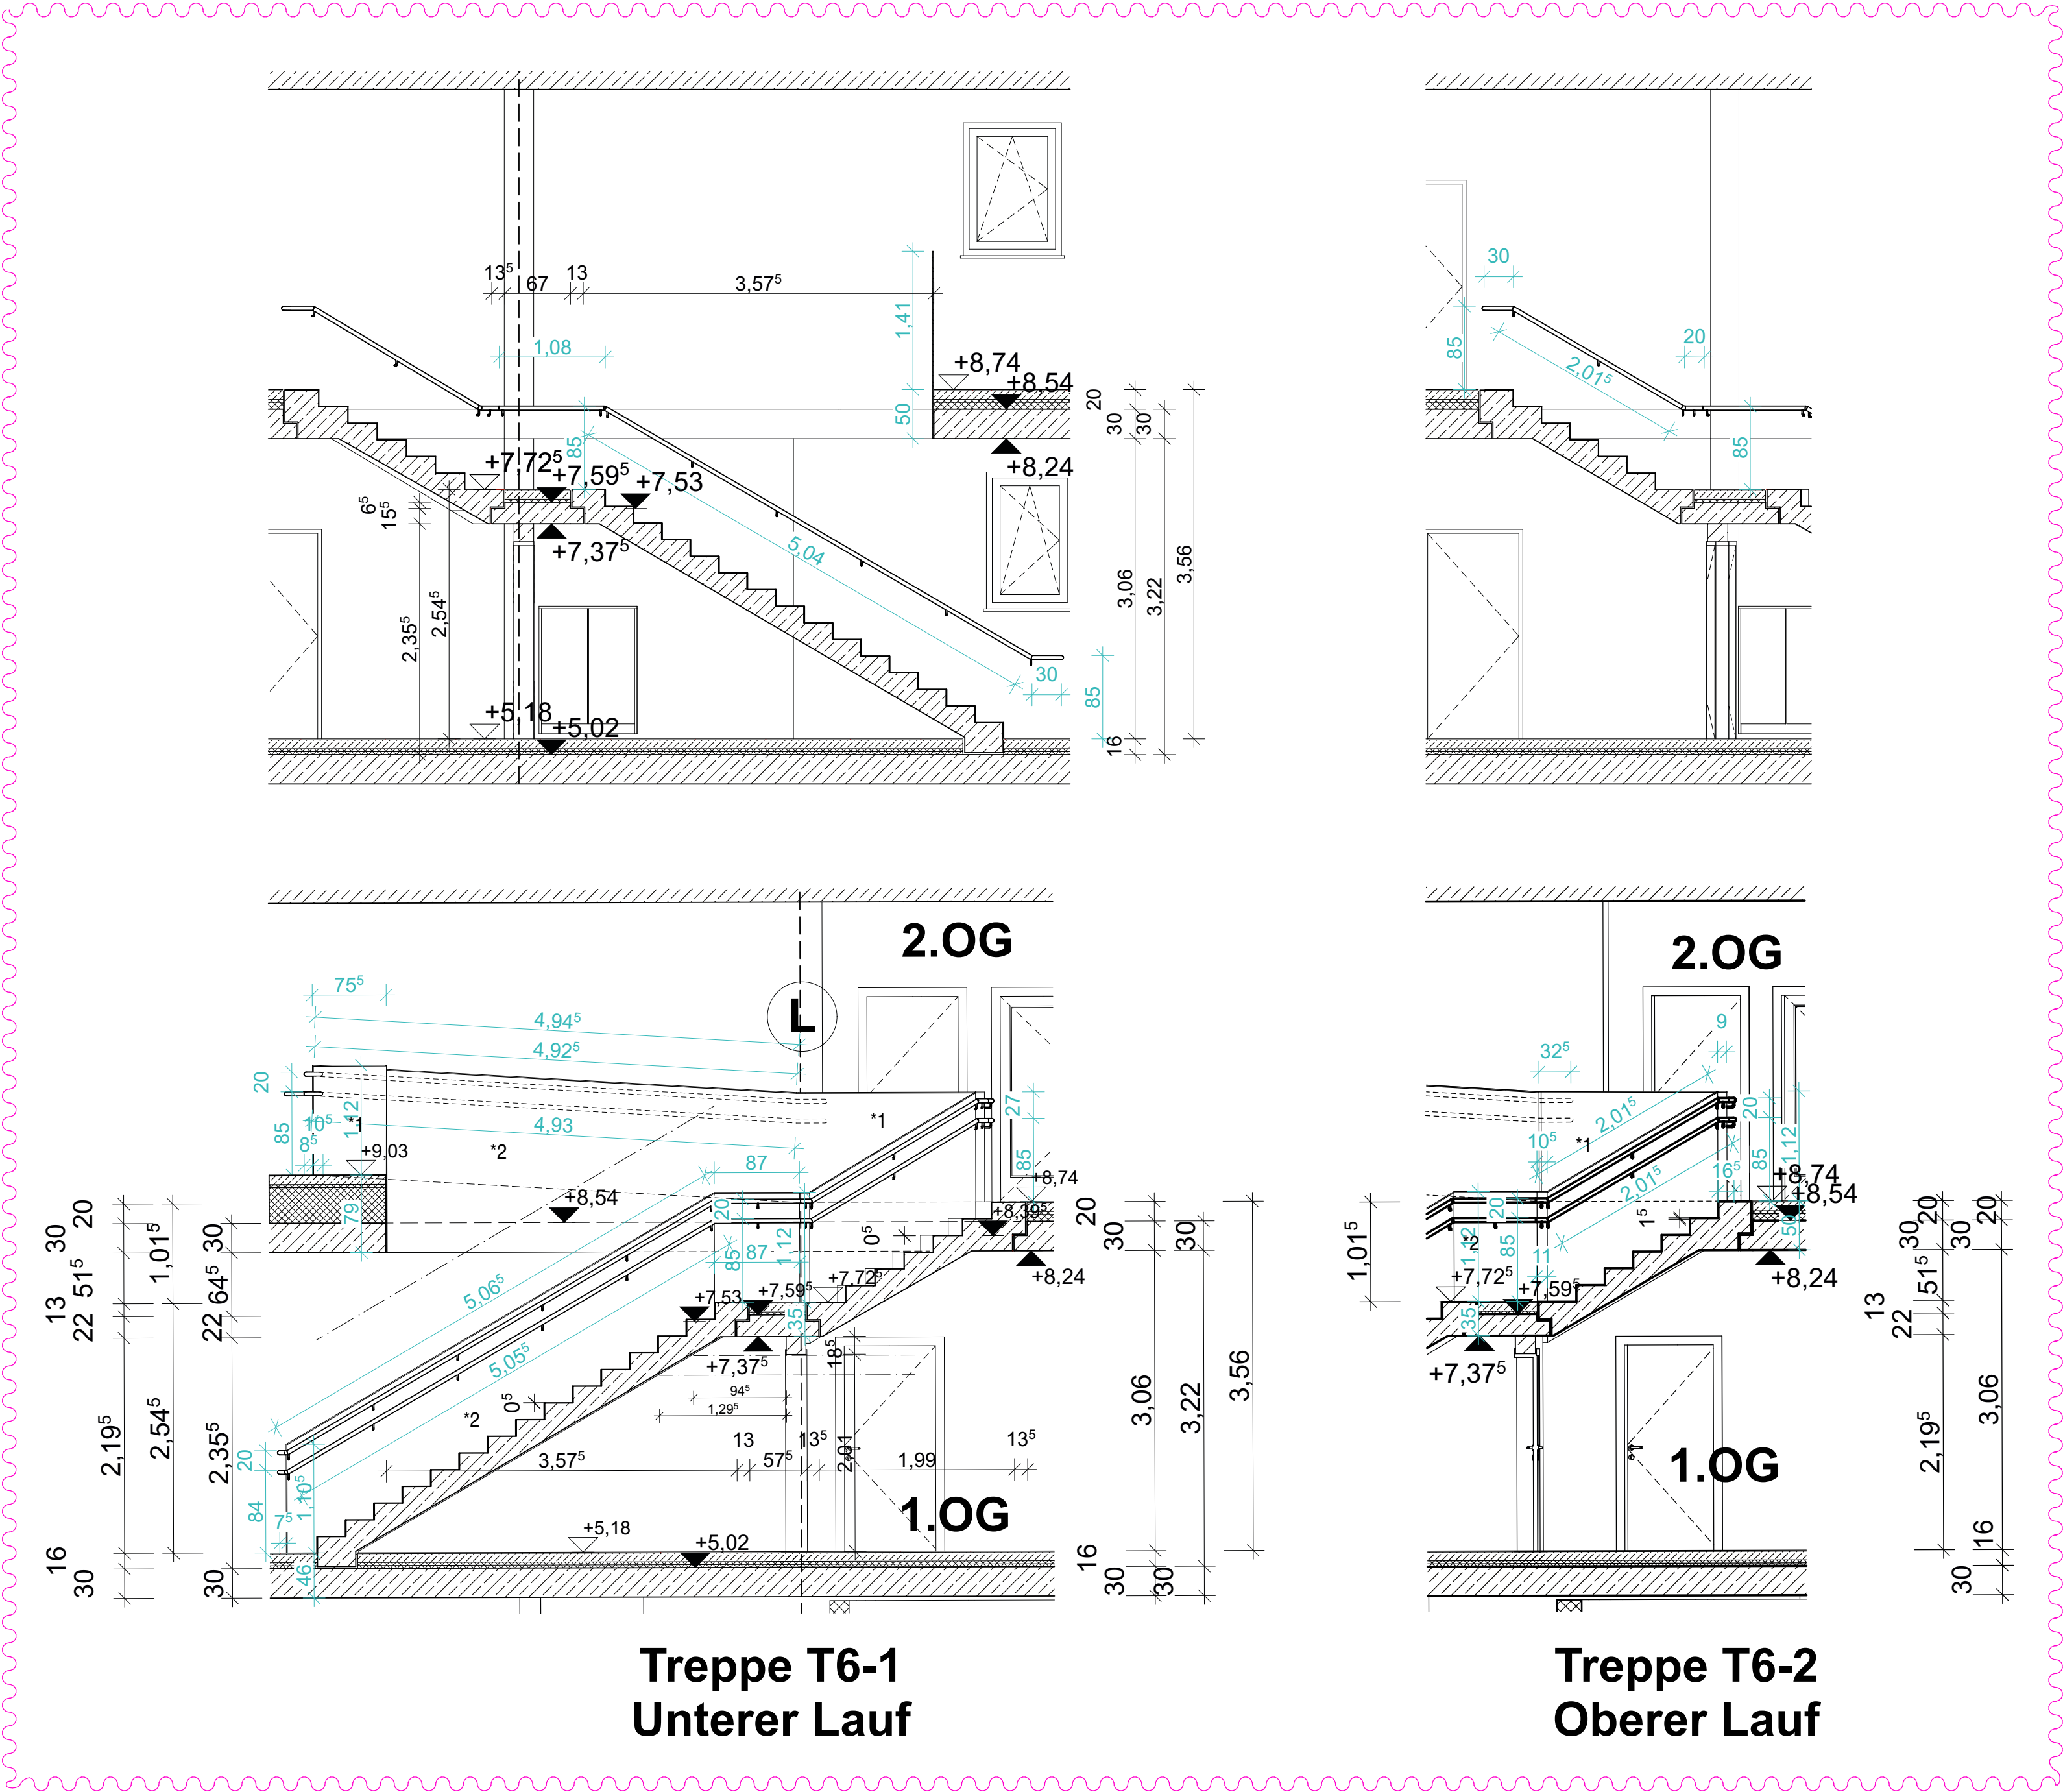

Legende

Grundriss					
2.07	Höhenkote OK Rohmaß				Wand STAHLBETON
2.07	Höhenkote OK Fertigmaß				Wand KALKSANDSTEIN
2.07	Höhenkote OK Rohmaß				Wand POROTON
2.07	Höhenkote OK Fertigmaß				Trockenbauwand
2.07	Höhenkote OK Rohmaß				Trockenbauwand F30
2.07	Höhenkote OK Fertigmaß				Trockenbauwand F90
2.07	Höhenkote OK Rohmaß				Hinweise aus Planungsprozess

RFB	ROHFUSSBODEN	TB	TROCKENBAU
FFB	FERTIGFUSSBODEN	UHD	UNTERHANGDECKE
OK	OKERKANTE	DK	DECKENTEILVERKLEIDUNG
UK	UNTERKANTE	HK	HEIZKÖRPER
AK	AUSSENKANTE	HKH	HANDTUCHHEIZKÖRPER
VK	VORDERKANTE	FbHZ	FUSSBODENHEIZUNG
DN	DACHNEIGUNG	LU	LÜFTUNG
STG	STIEGUNGVERHÄLTNIS	ELT	ELEKTRO
DD	DECKENDURCHBRUCH	BO	BODENEINLAUF
BD	BODENDURCHBRUCH	SW	SCHMUTZWASSER
WD	WANDDURCHBRUCH	RW	REGENWASSER
WS	WANDSCHLITZ	RR	REGENROHR
BH	BRÜSTUNGSHÖHE	RR	NOTENTWÄSSERUNG
RH	RAUMHÖHE	NE	OBERLICHT
ST	STURZ	OL	OBERLICHT
UZ	UNTERZUG	OT	OBERTÜRSCHEISSER
OZ	ÜBERZUG	RS	RAUCHSCHIESSER
MW	MAUERWERK	OS	SELBSTSCHLIESSEND
LS	LICHTSCHACHT	DS	DICHT- UND
FG	FESTVERGLASUNG	DS	SELBSTSCHLIESSEND
Ja	JALOUSIE	D	DICHTSCHLIESSEND
Ro	ROLLLÄDEN	FSA	FESTSTELLANLAGE
DU	DUSCHE	FLT	FREILAUFTÜRSCHEISSER
WM	WASCHMASCHINE	PANIK	PANIKSCHLOSS
TR	TROCKNER	AT	AUTOMATIKTÜR
2.RW	2. RETTUNGSWEG	ZK	ZUGANGSKONTROLLE
WDVS	WÄRMEDÄMM-	RM	RAUCHMELDER
	VERBUNDSYSTEM	DB	DACHBEGRÜNUNG

F30, F60, F90 FEUERWIDERSTAND BAUTEILE GEFORDERT
T30, T90 FEUERWIDERSTAND TÜREN GEFORDERT

Hinweise allgemein:

- Tragende Teile nur nach Statik
- Sämtliche Maße sind am Bau zu nehmen und zu prüfen!
- bei Differenzen ist der Architekt sofort zu verständigen
- vorbehaltlich Haustechnikplanung
- vorbehaltlich Elektroplanung
- vorbehaltlich rohrrelevanter Einbauteile (z.B.: Aufzug, Zufahrtstor)

MASS- UND FLÄCHENANGABEN

- eingegebene Maße und Flächen beziehen sich auf Rohbaumasse (ohne Putz)
- Alle angegebenen Raumflächen sind Grundflächen, kein Nutzflächen
- Öffnungsmaße sind Bauteilmaße!

Alle Rohbauöffnungen gelten ab Oberkante Fertigfußboden!

MASSANGABEN

Sämtliche Maße sind vom Unternehmer eigenverantwortlich am Bau zu prüfen!

TRAGWERK - Alle Ausführungspläne sind nur in Verbindung mit den gültigen Schal- und Bewehrungsplänen des Tragwerksplaners, sowie den Durchbruchplänen der Fachingenieure gültig und/oder den ergänzenden Angaben.

Dehnungsfugen sind nach Angabe des Tragwerksplaners auszuführen.

Der Ausführer ist verpflichtet, den Auftraggeber auf etwaige Unstimmigkeiten der Ausführungsunterlagen hinzuweisen (VOB/B § 4.3).

BRANDSCHUTZ - Alle Ausführungspläne sind nur in Verbindung mit dem gültigen Brandschutzkonzept und den dazugehörigen Brandschutzplänen gültig. Außerdem sind die ergänzenden Angaben in den Detailplänen zu beachten.

04	29.07.26	Treppengeländer, Detailschnitt angepasst, oberer Handlauf an Wand entfällt	MBe
03	27.05.26	Geländerplanung ergänzt	MBe
02	21.01.25	Stärke Treppenbelag angepasst	MBe
01	28.11.24	Bemaßung ergänzt	MBe
IN	DATUM	ÄNDERUNGEN	BEARB.

Planocodierung
FEL 2026-07-29 ZECK WP746_F.04_Treppe T6 Flur

Vorhaben

100 · FEL - Feldmochinger Straße 7, 80992 München

FEL Neubau für Grundschule IBSM sowie Neubau und Umbau für Kindertageseinrichtung IKC

Flurnummer - 1039, 1033/3, 1033/5

Auftraggeber

International Bilingual School Munich gemeinnützige GmbH (IBSM) und International Kids Campus GmbH (IKC), je vertreten durch GF Rainer Eckerl

Fürstener Straße 267
81377 München

Planersteller

2. ECK Architekten
Leschik und Barnitzki GmbH
Leipziger Str. 13 B
01097 Dresden

Tel: 0351- 486 166 0
e-mail: beilen@2-eck.com

Planinhalt	Maßstab
746_F.04_Treppe T6 Flur	1:50, 1:5

Projektskizze	Datum	Blattgröße	Planersteller
Ausführungsplanung	29.07.2026	A1	MBe

Datensatz: 1190_FELWP_gln