




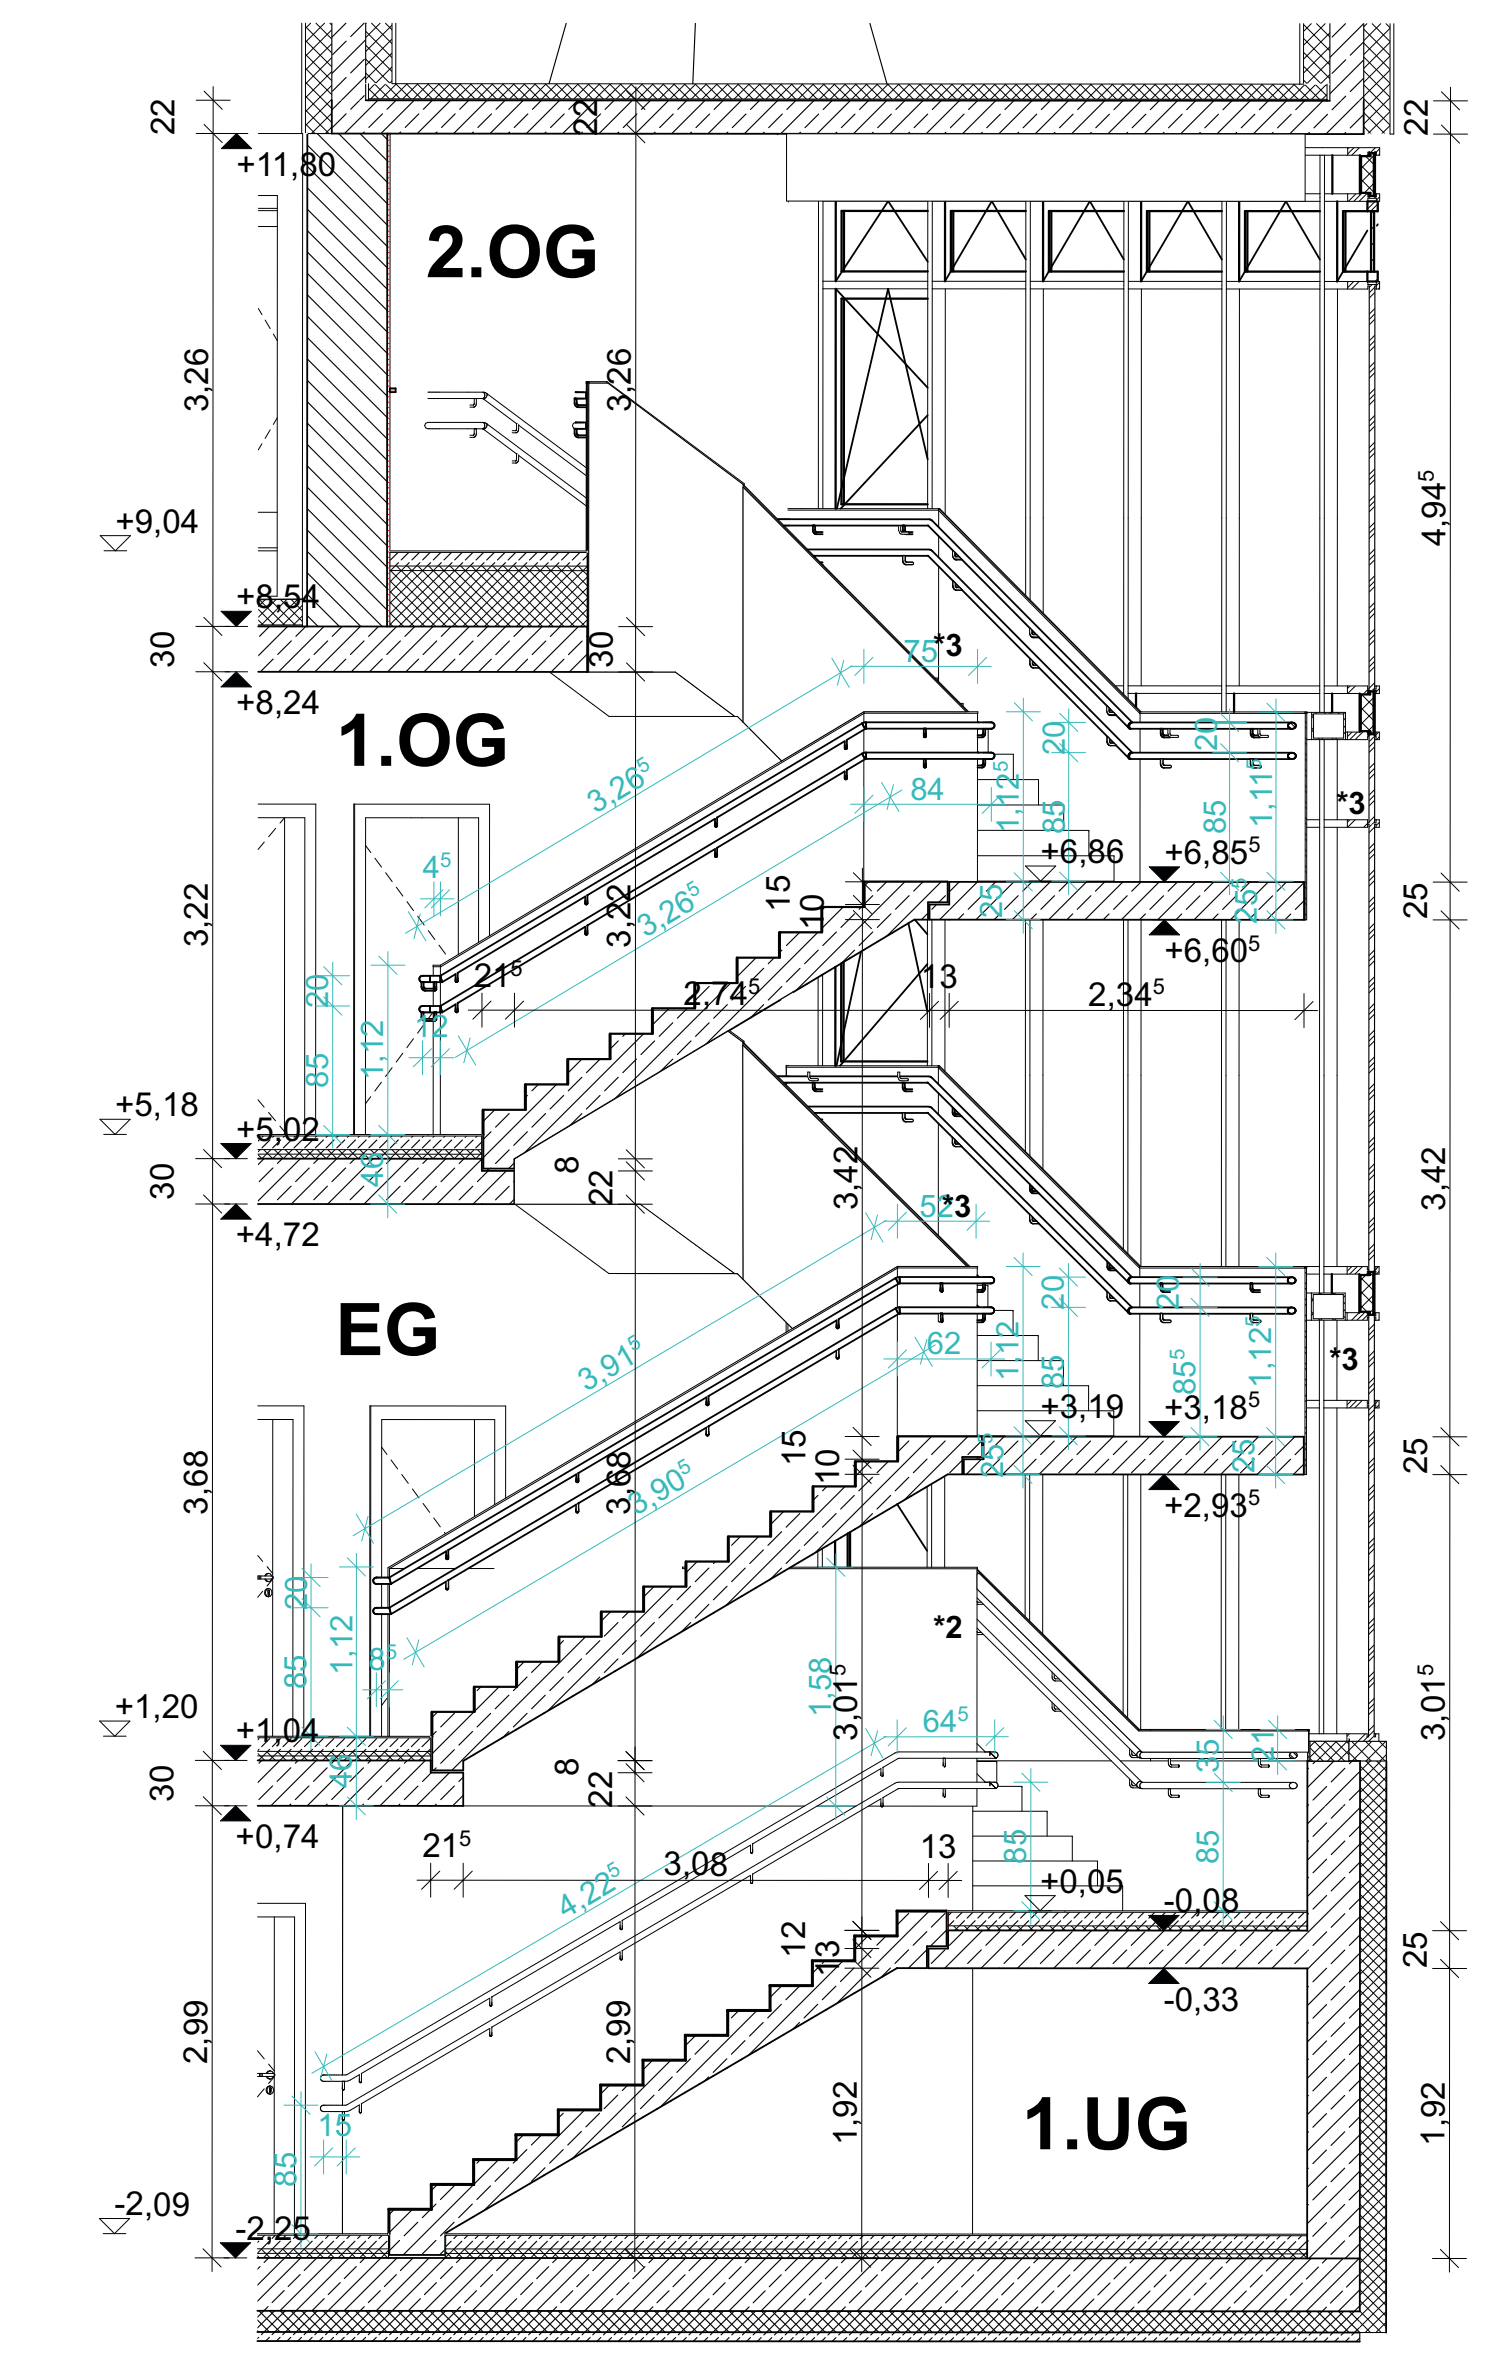


TREPPEN-SCHNITT
TH 2-4

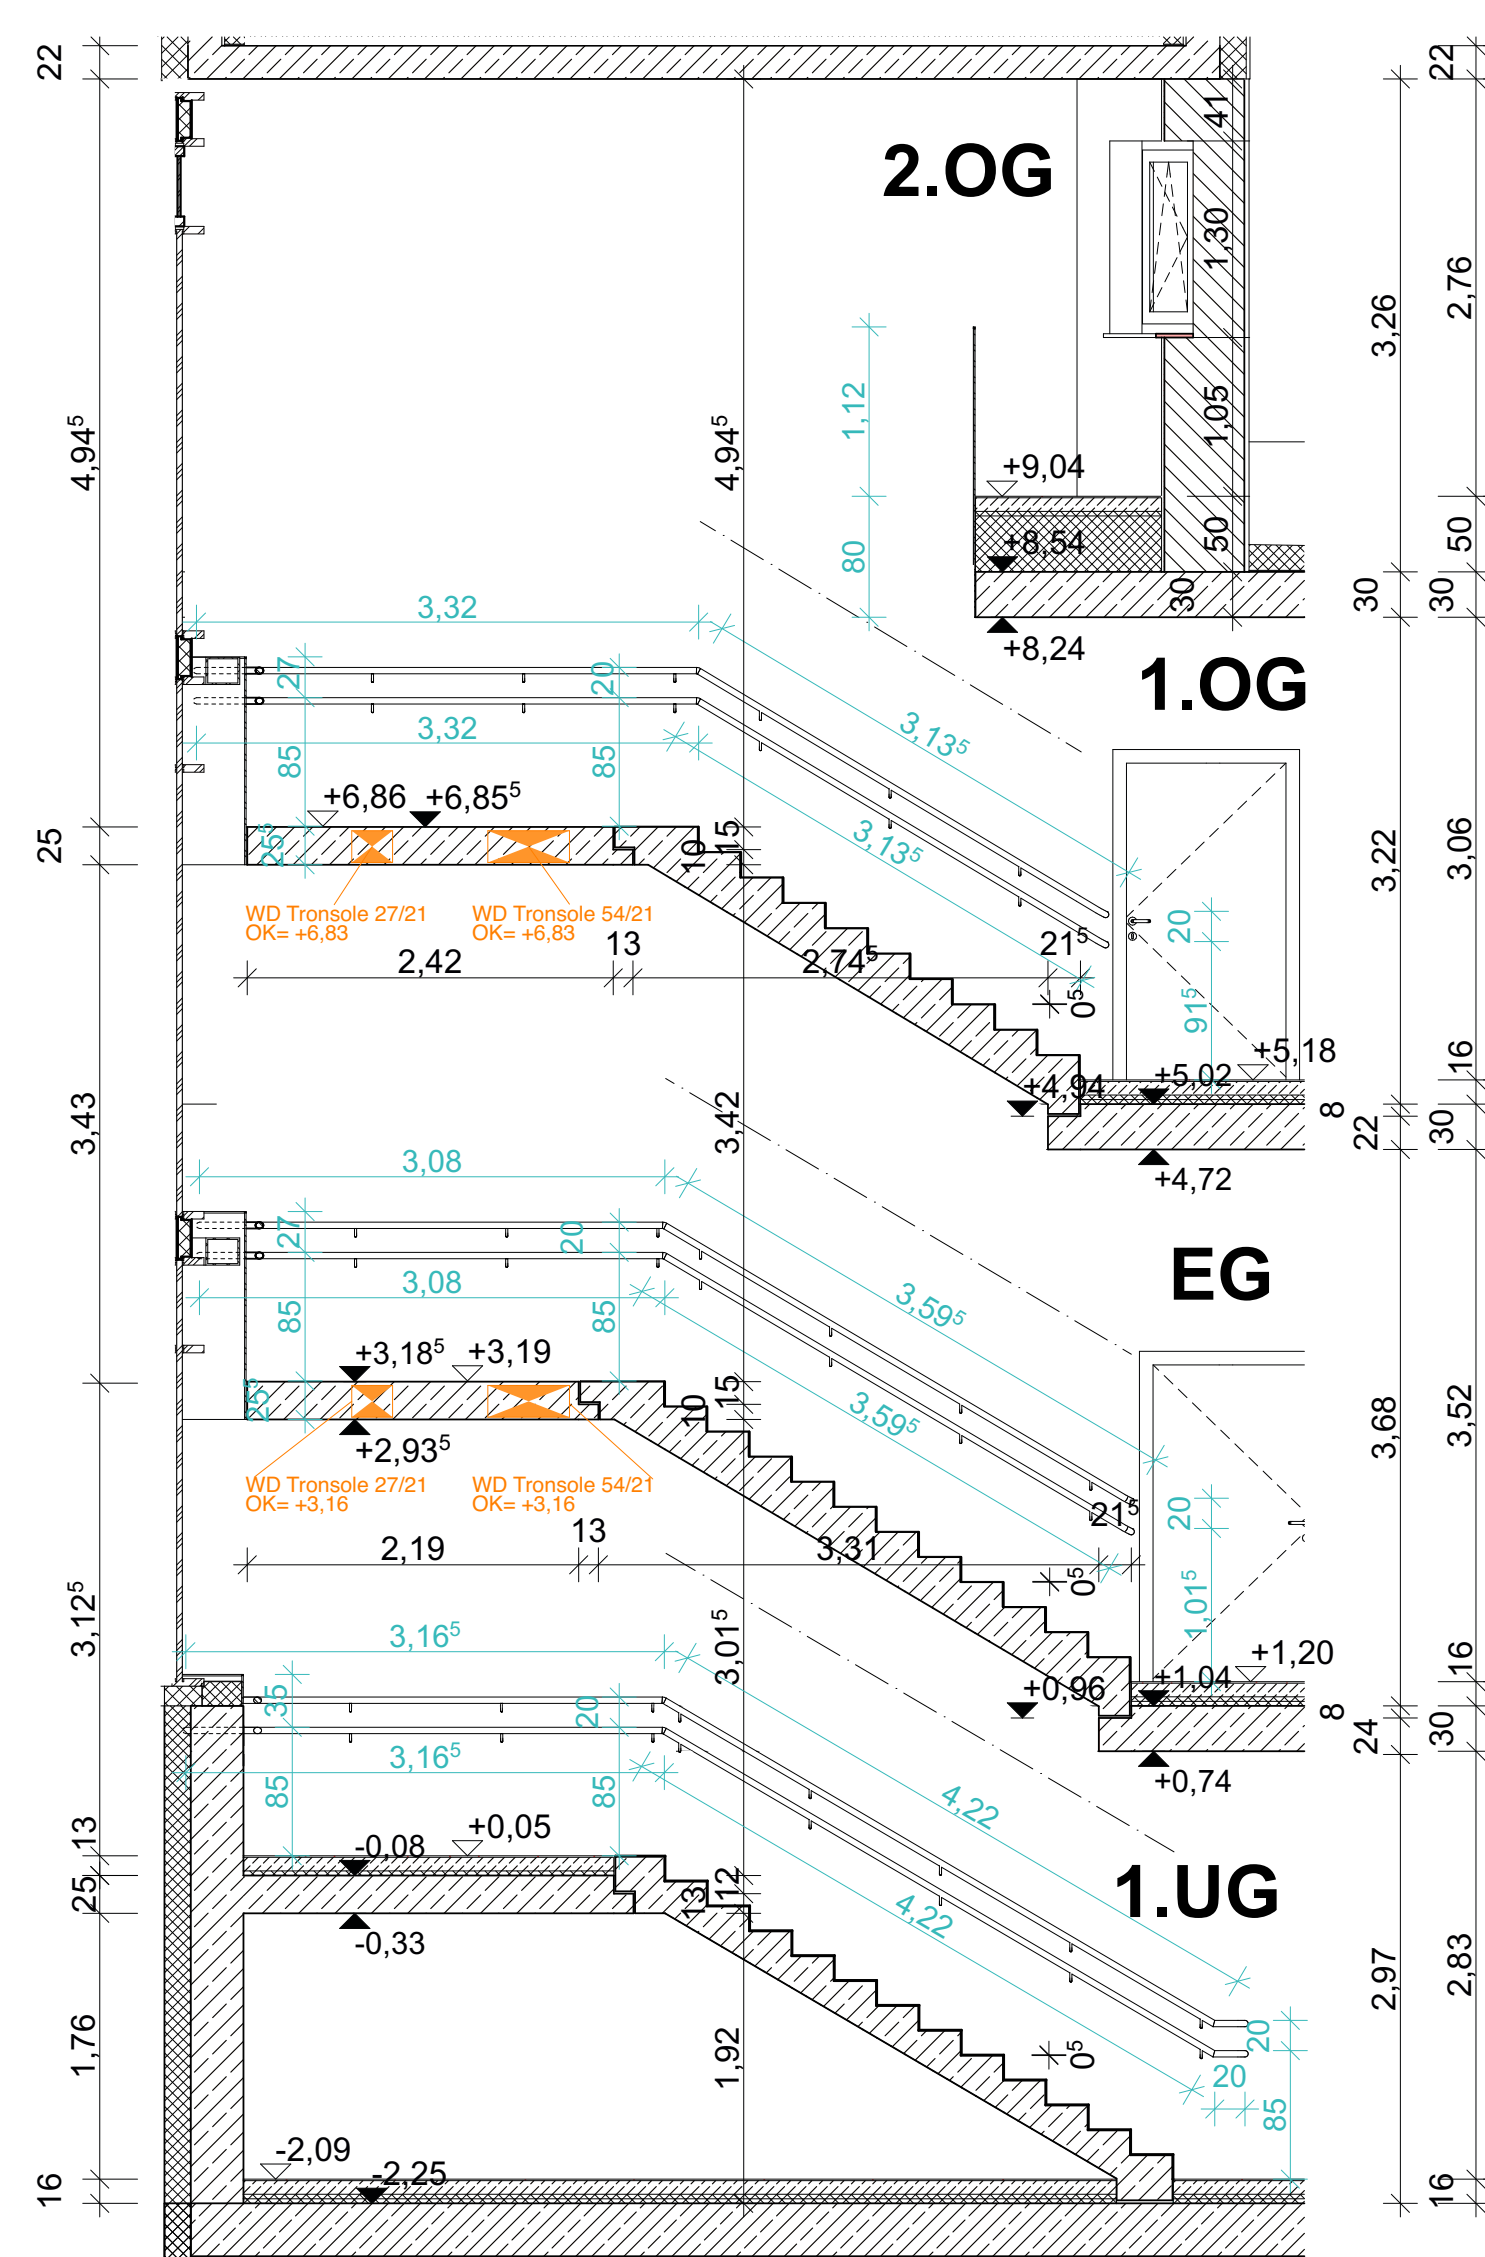


TREPPEN-SCHNITT
TH 2-1

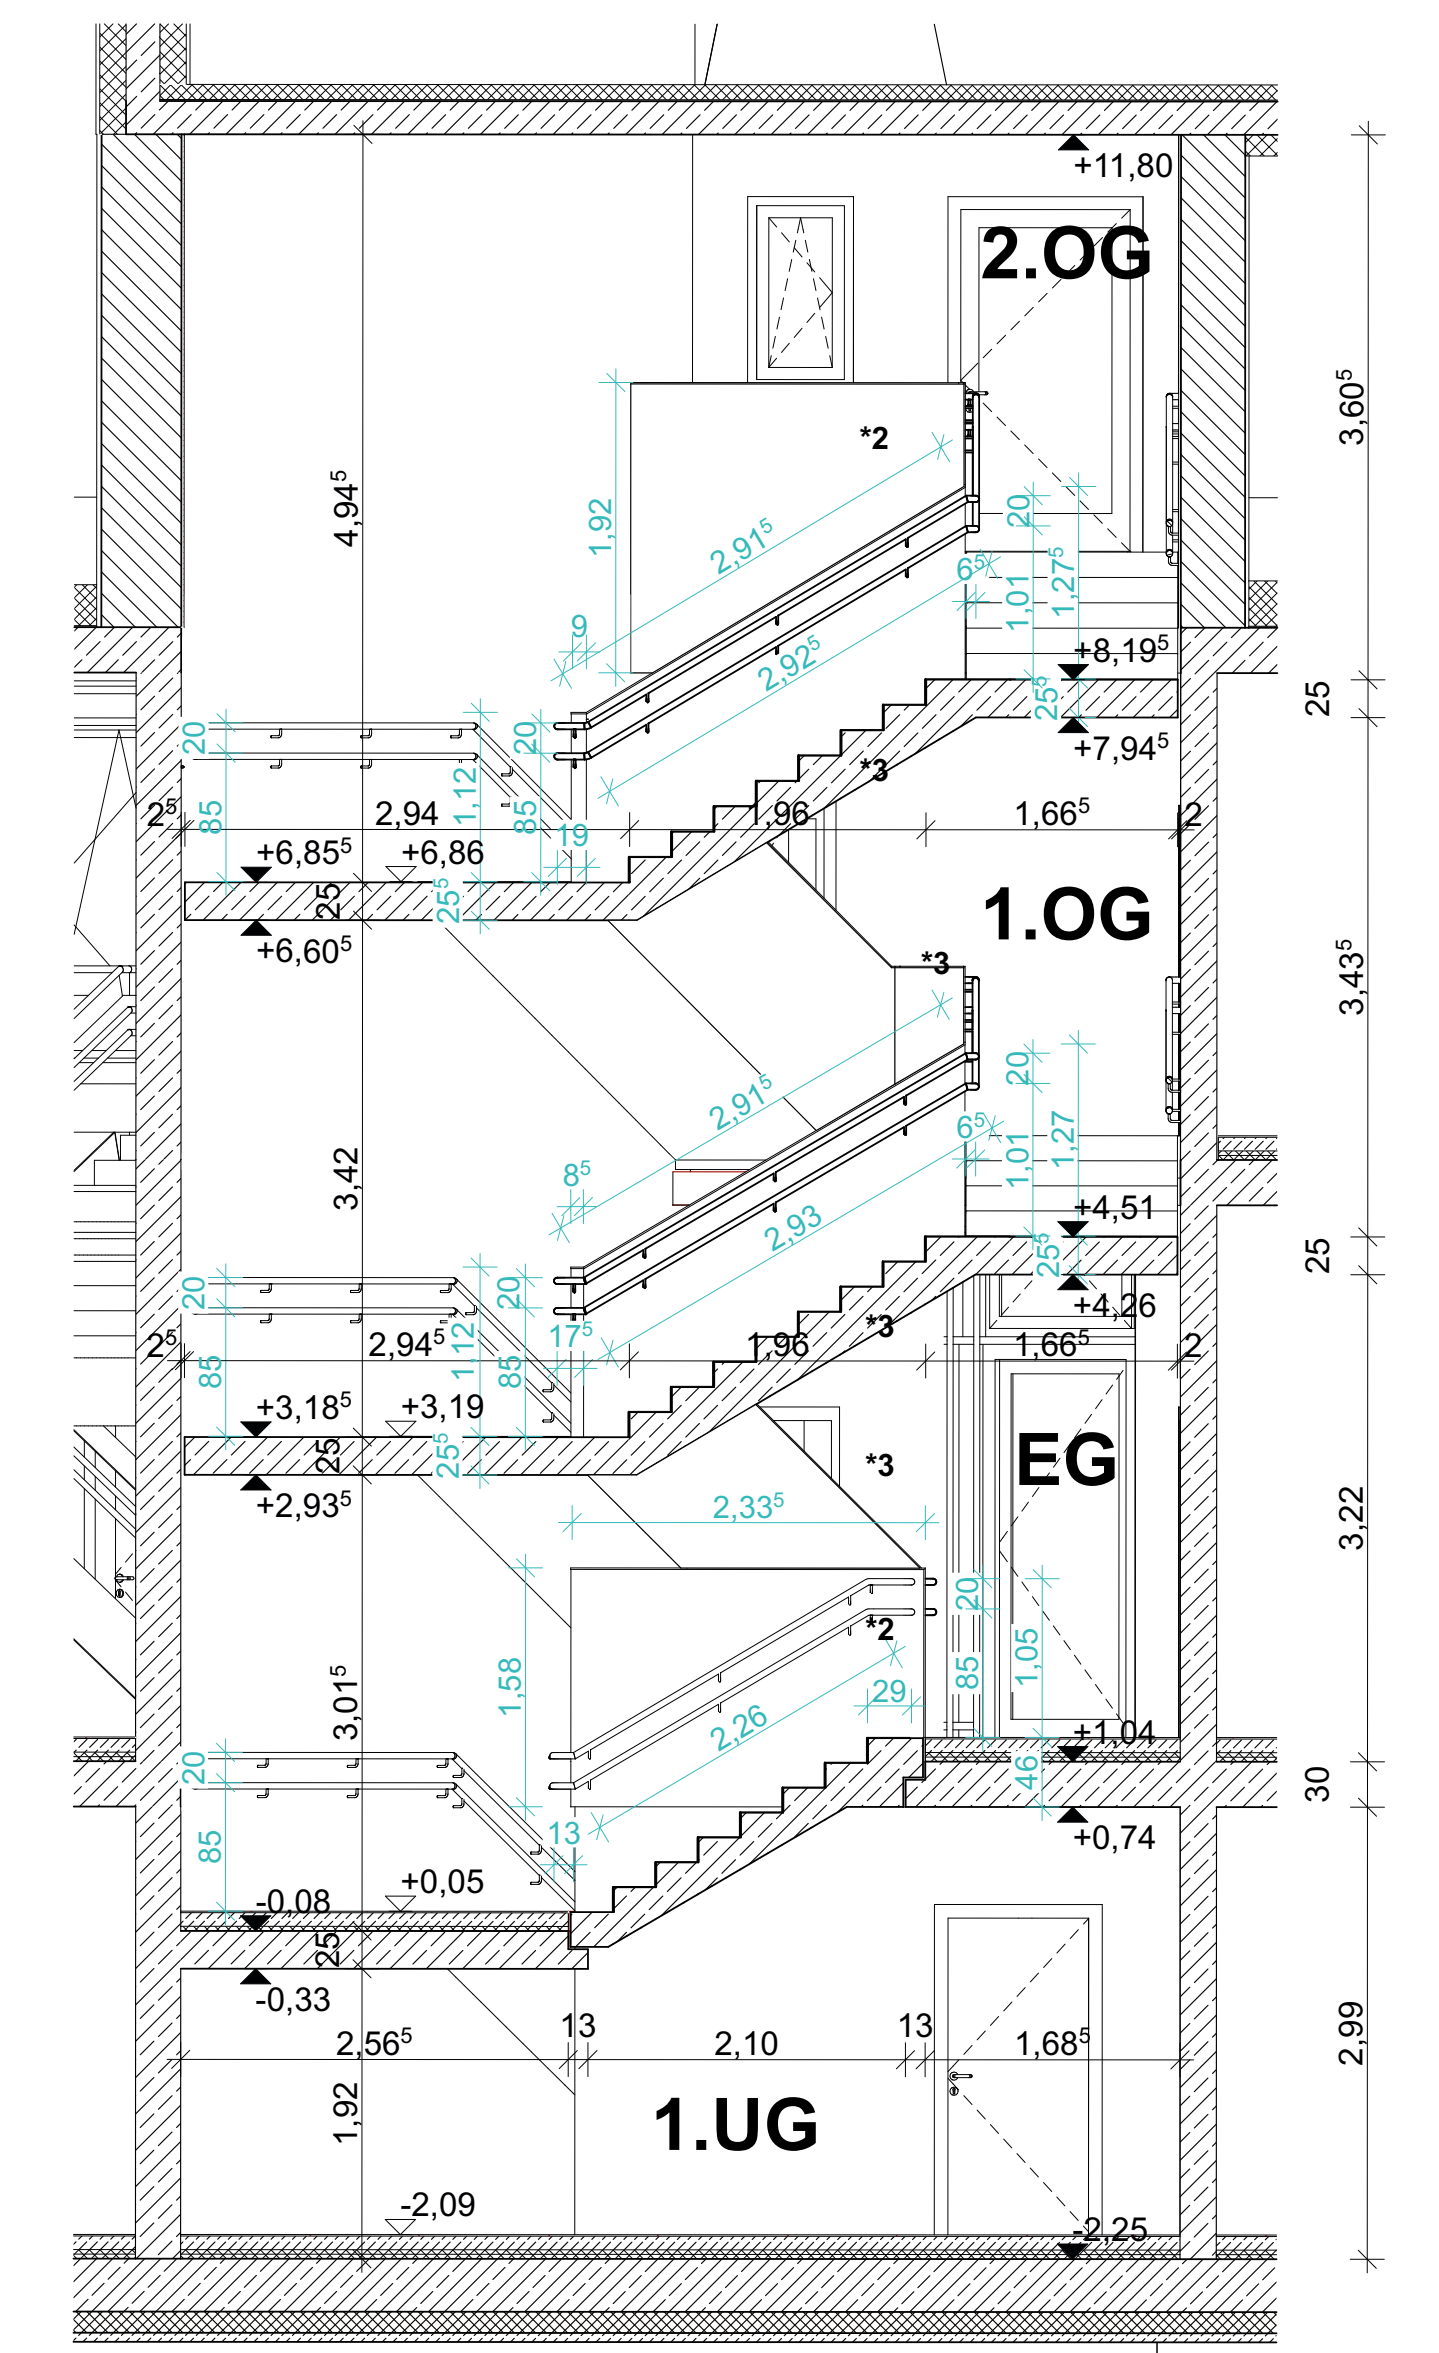


TREPPEN-SCHNITT
TH 2-5

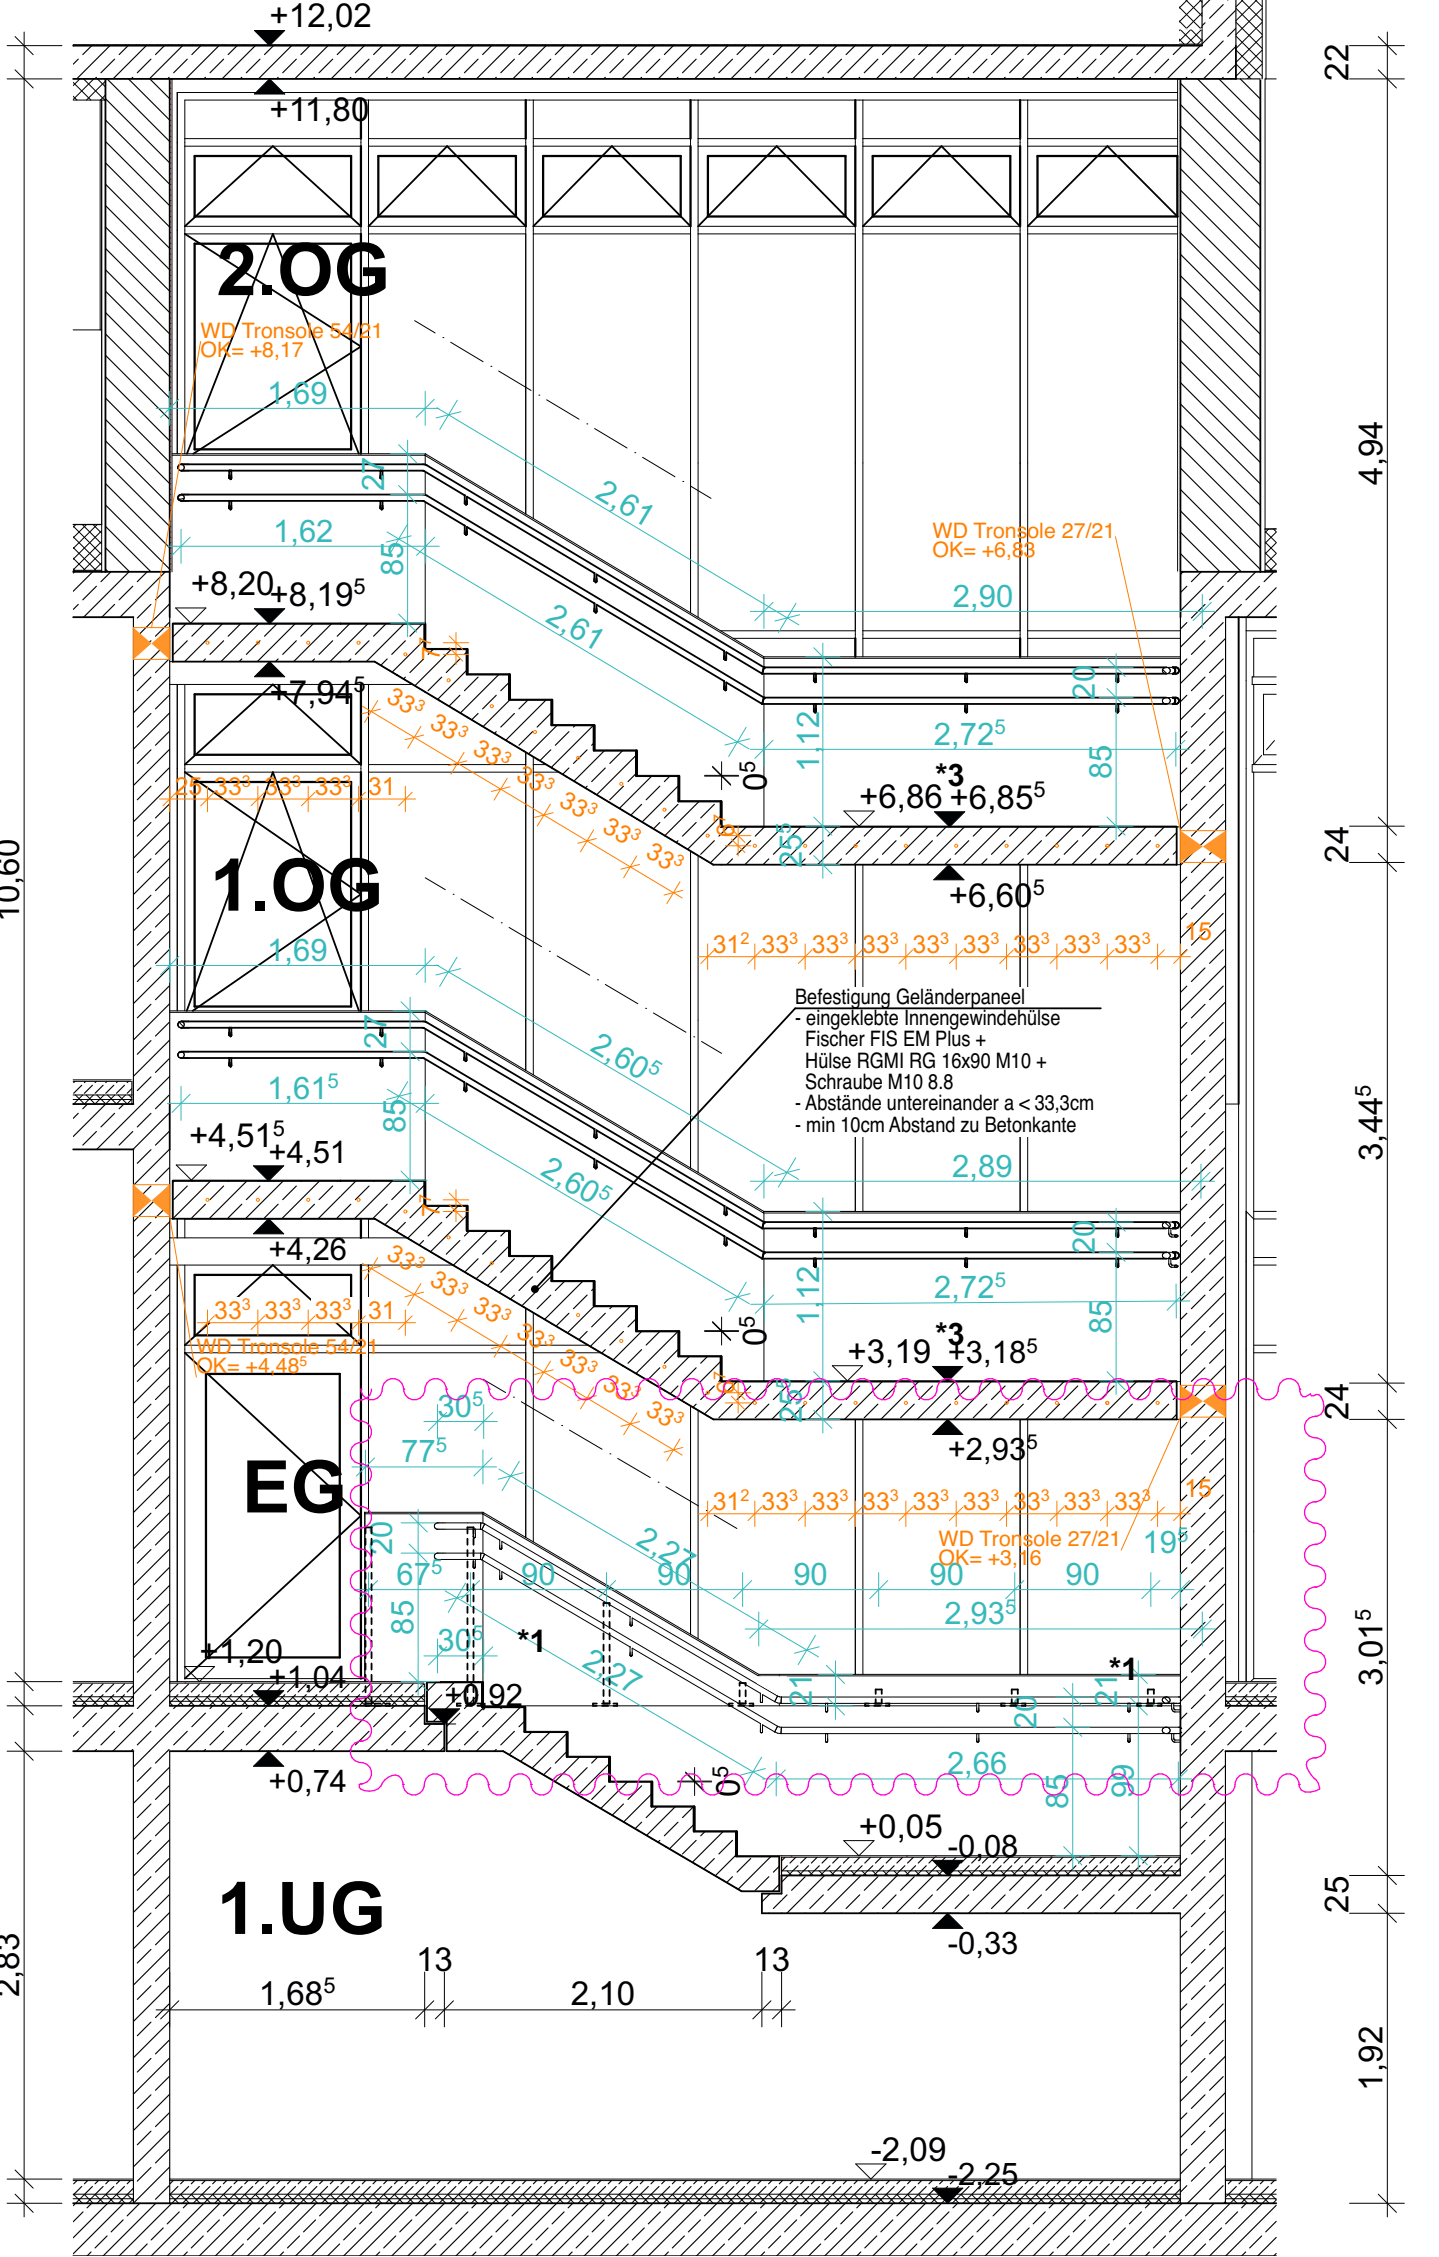


TREPPEN-SCHNITT
TH 2-2

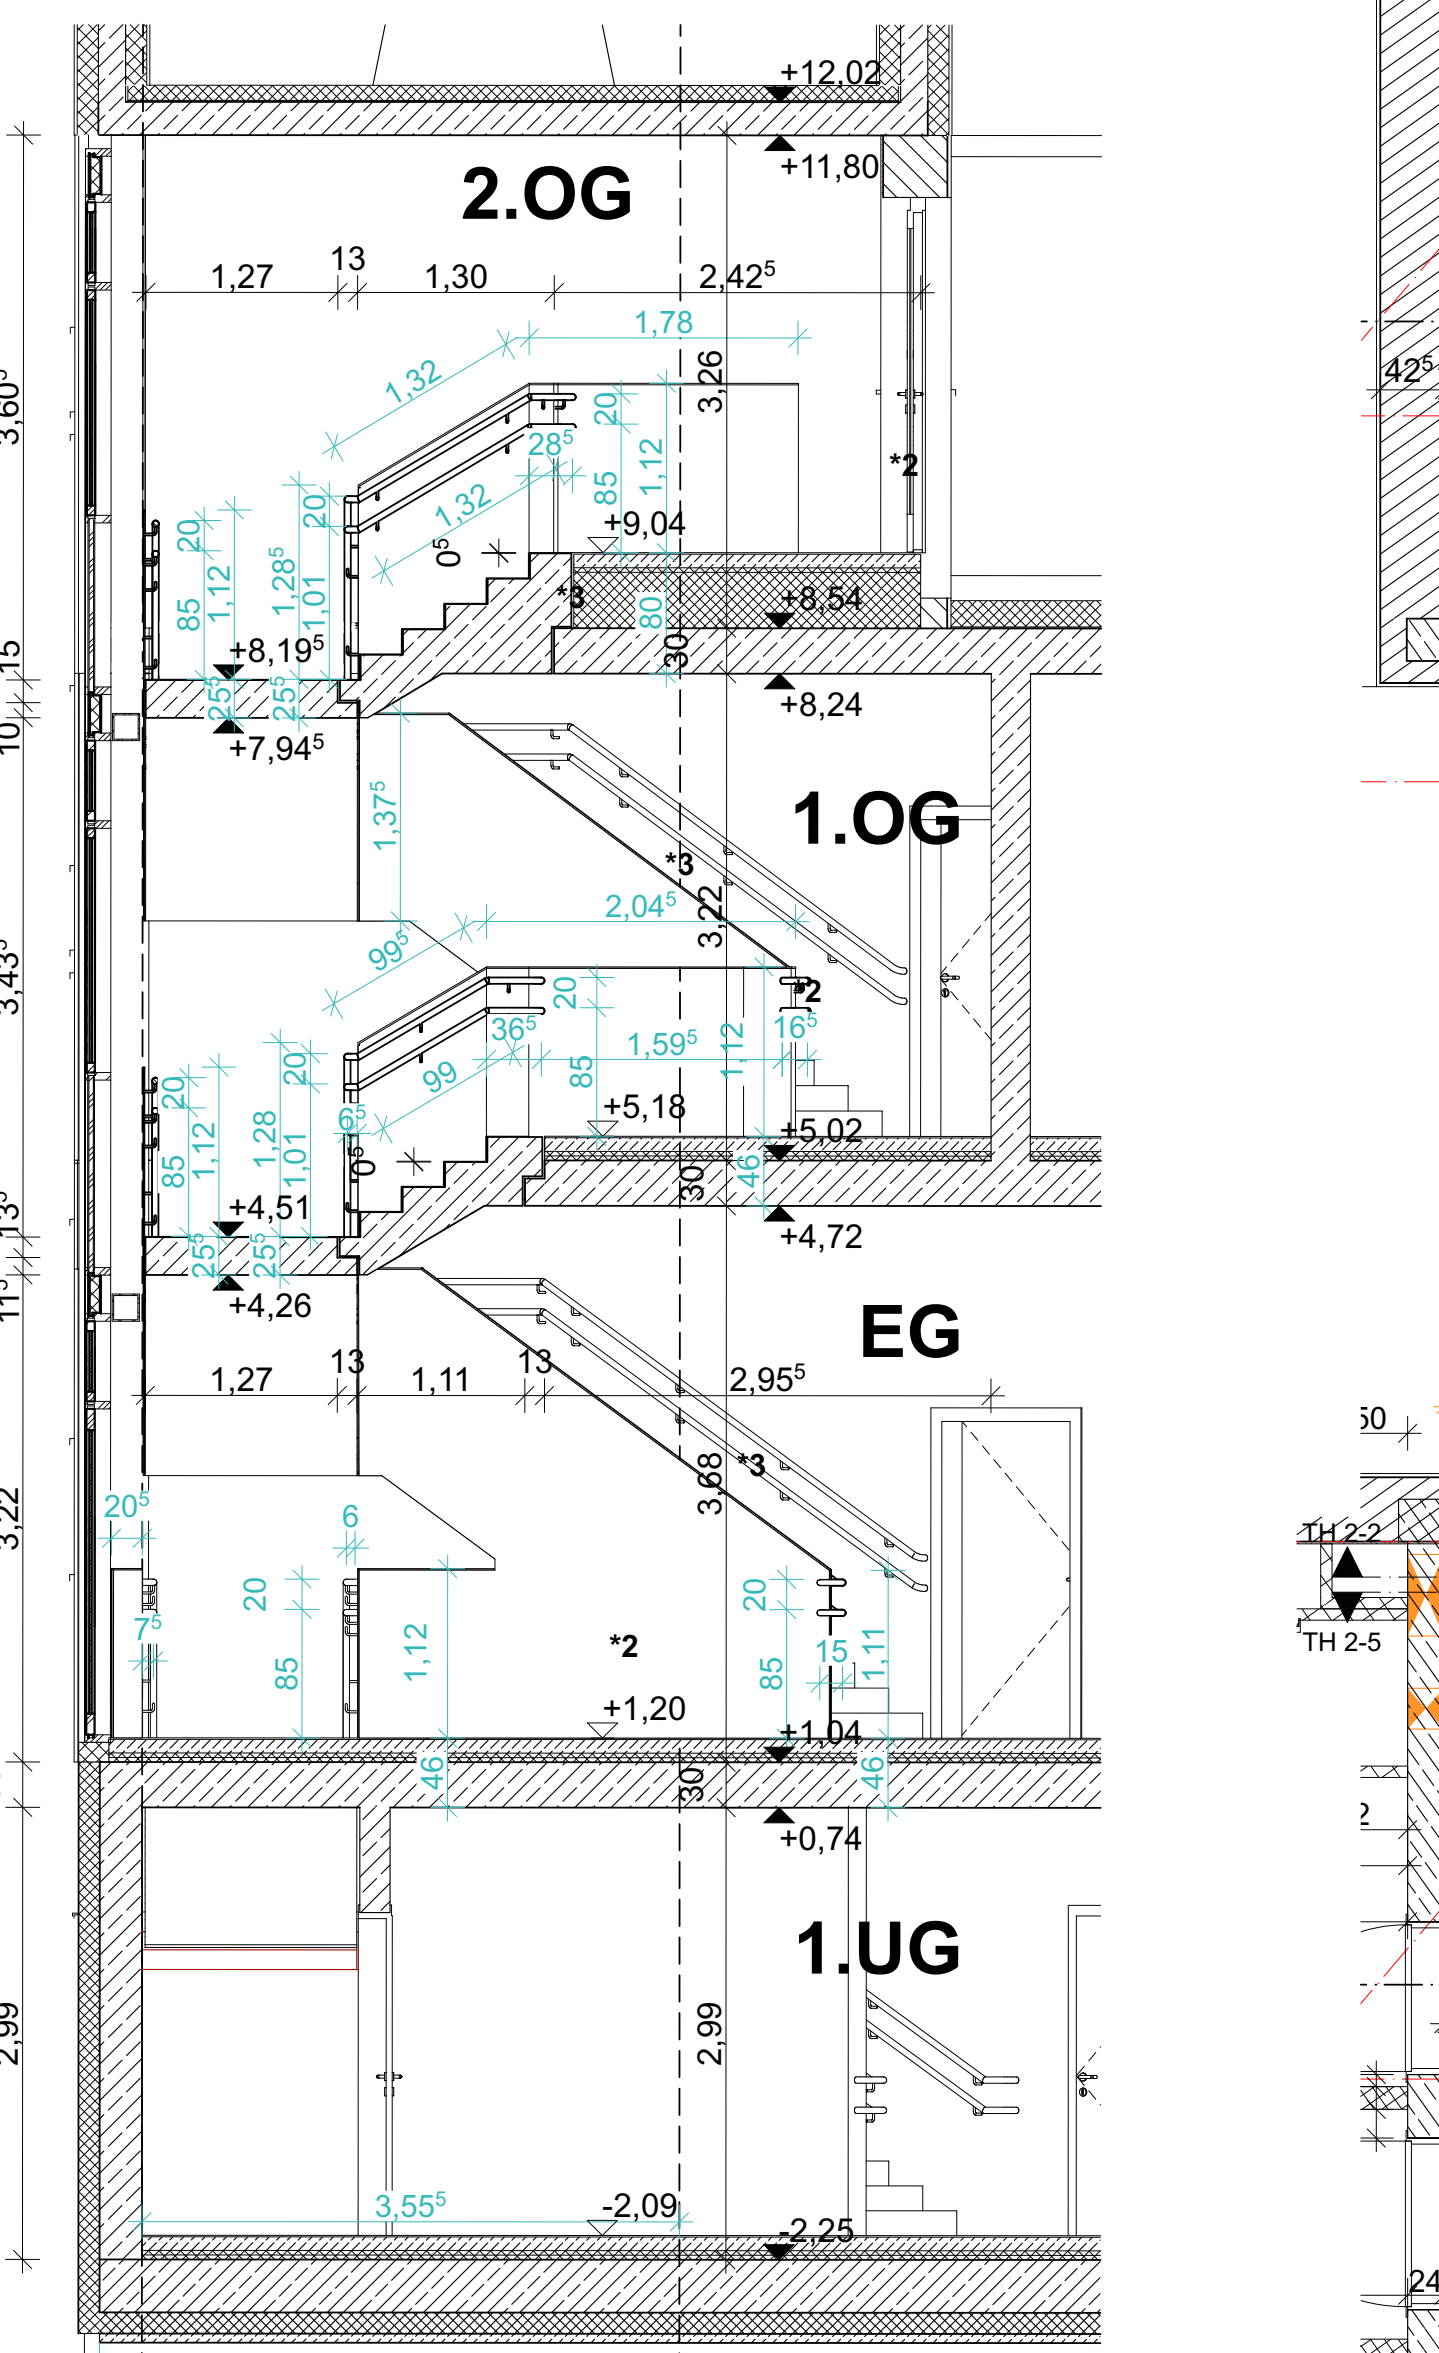


TREPPEN-SCHNITT
TH 2-6

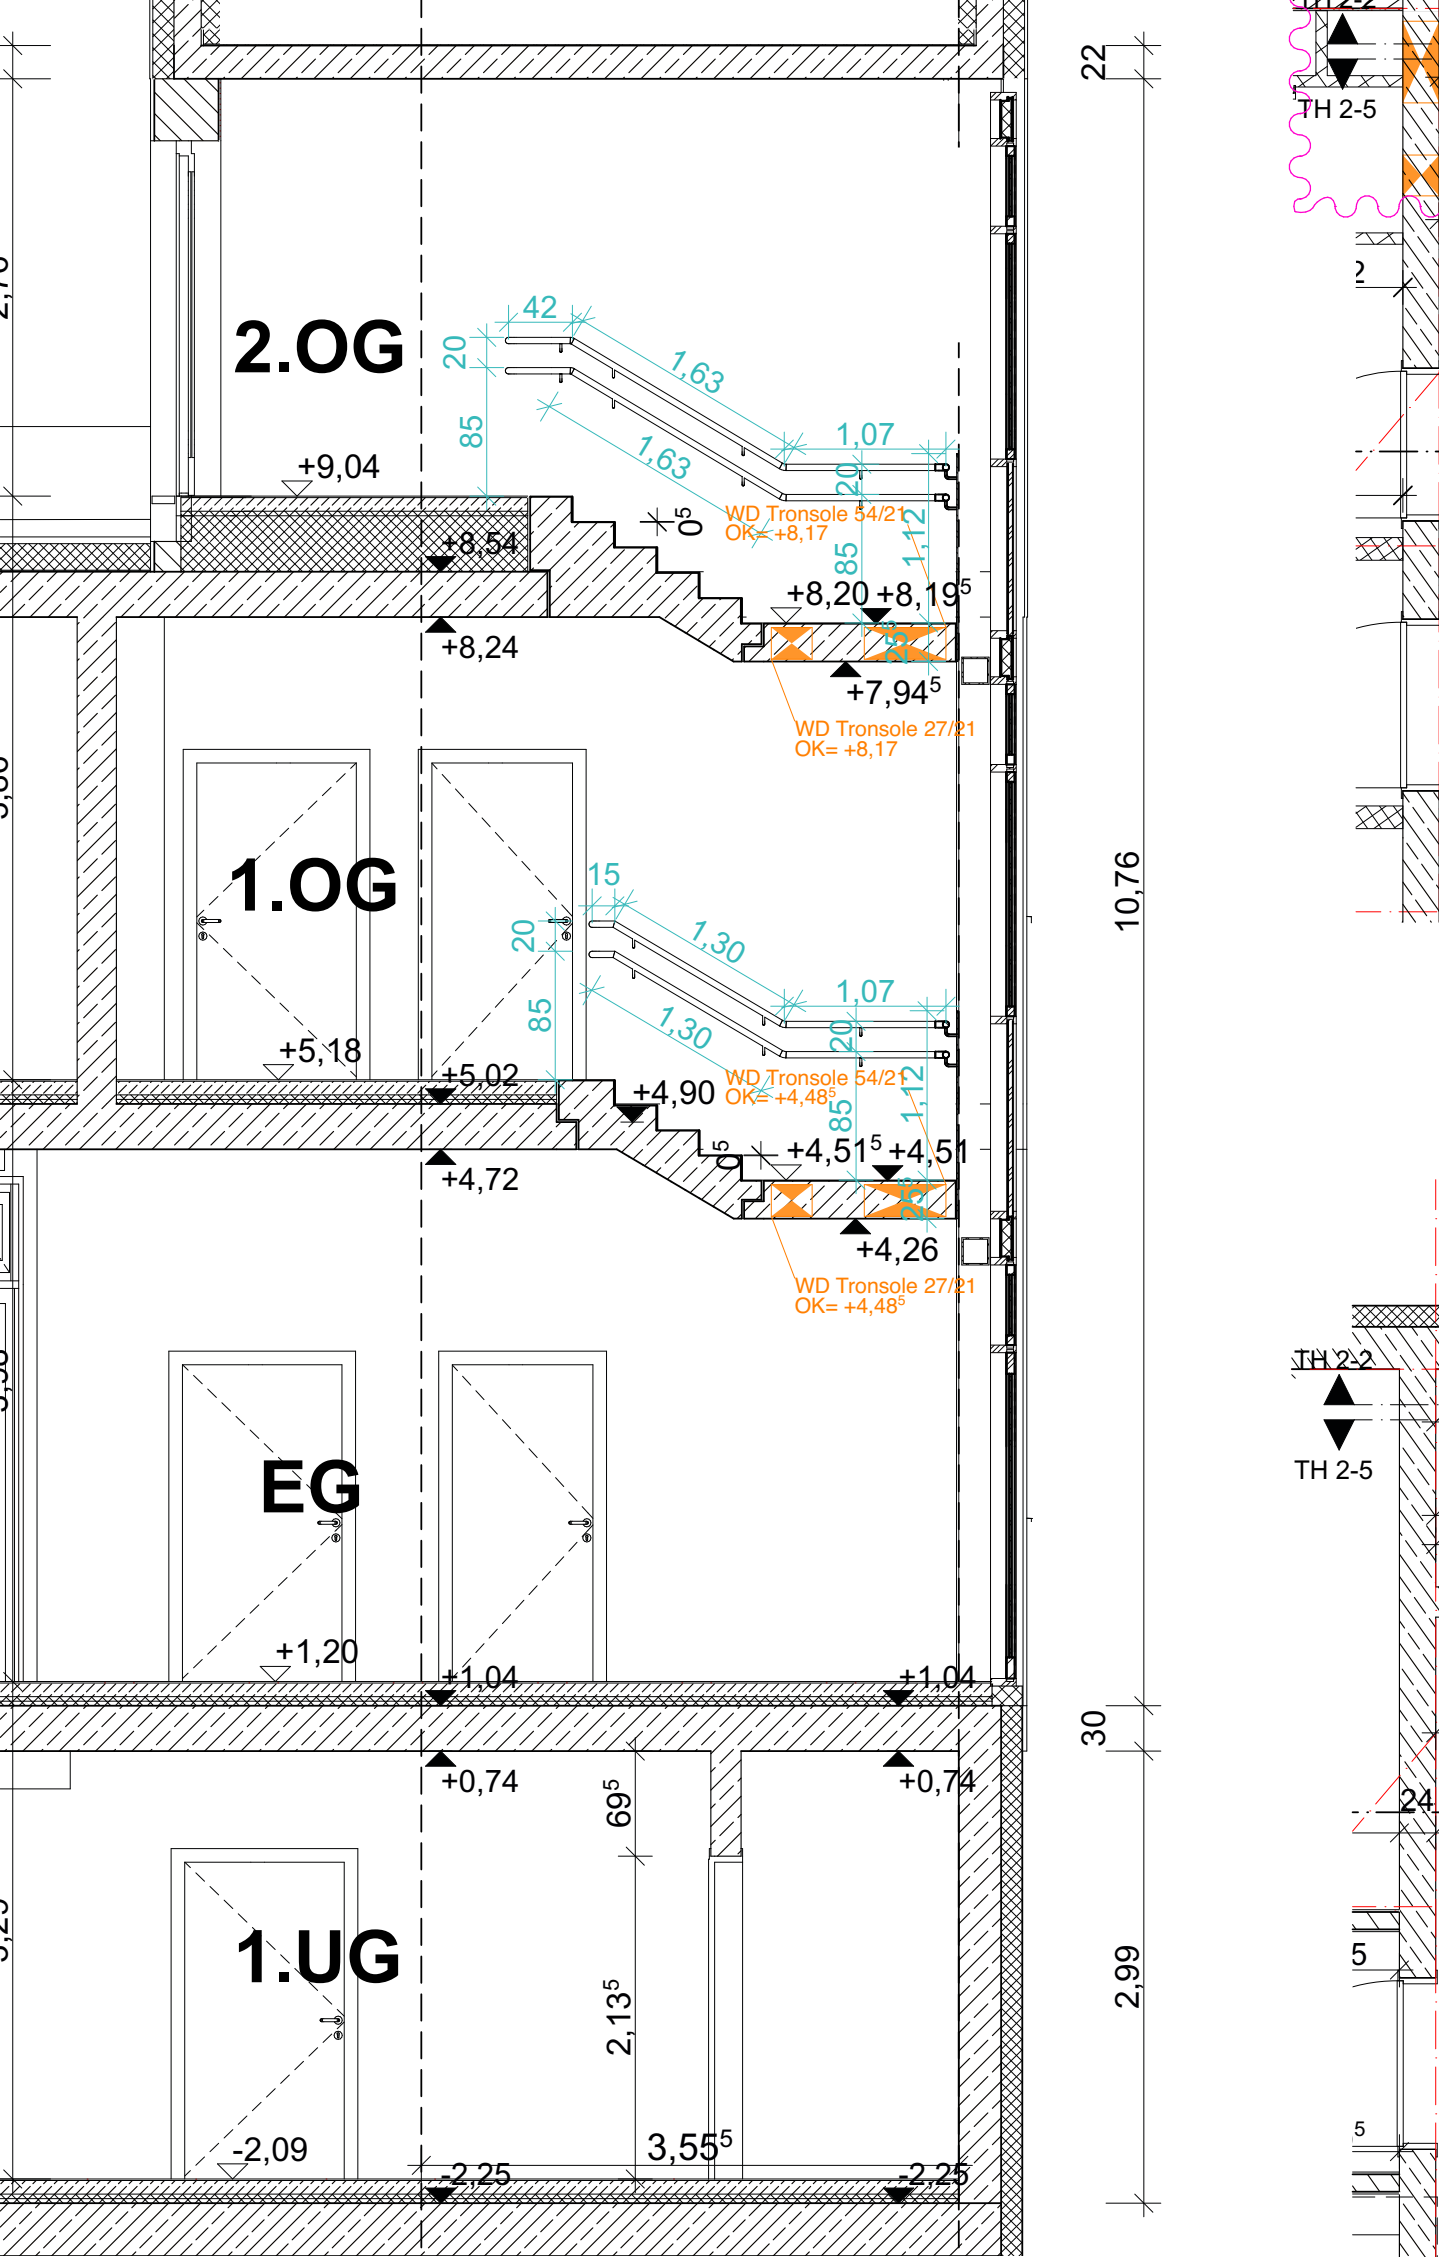


TREPPEN-SCHNITT
TH 2-3

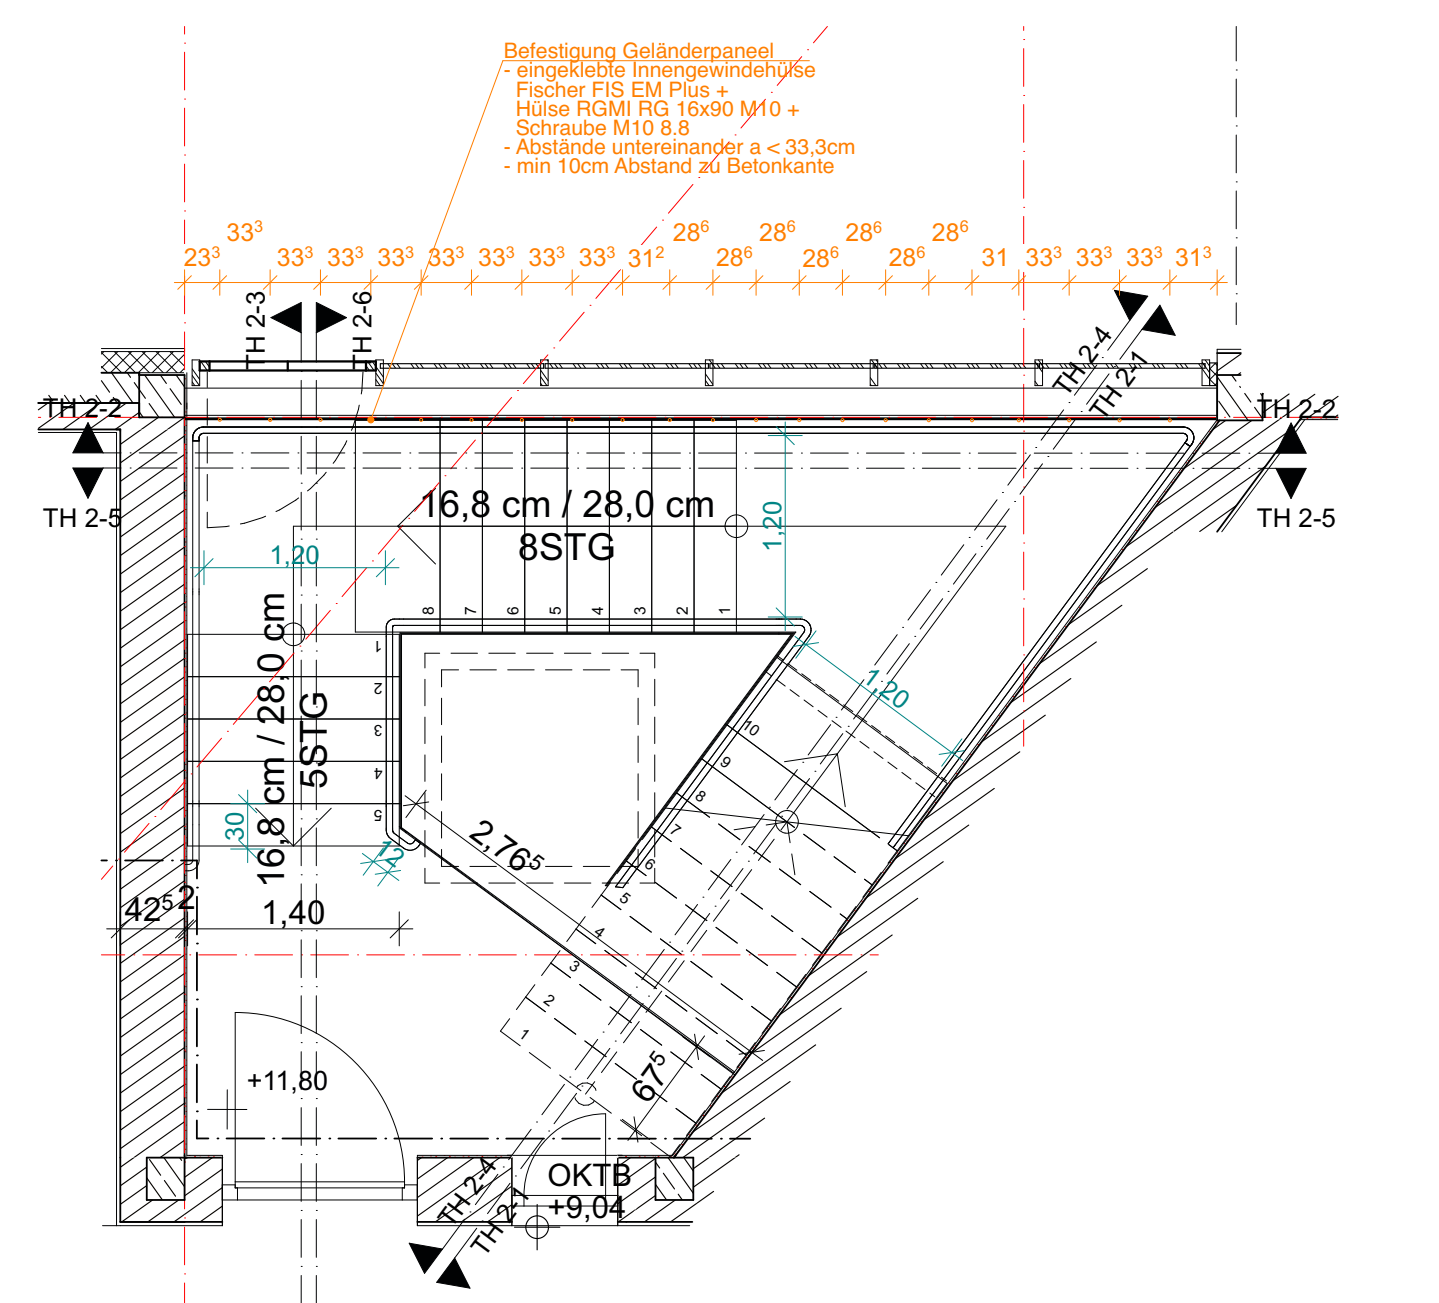


TH 2 - 2.OG

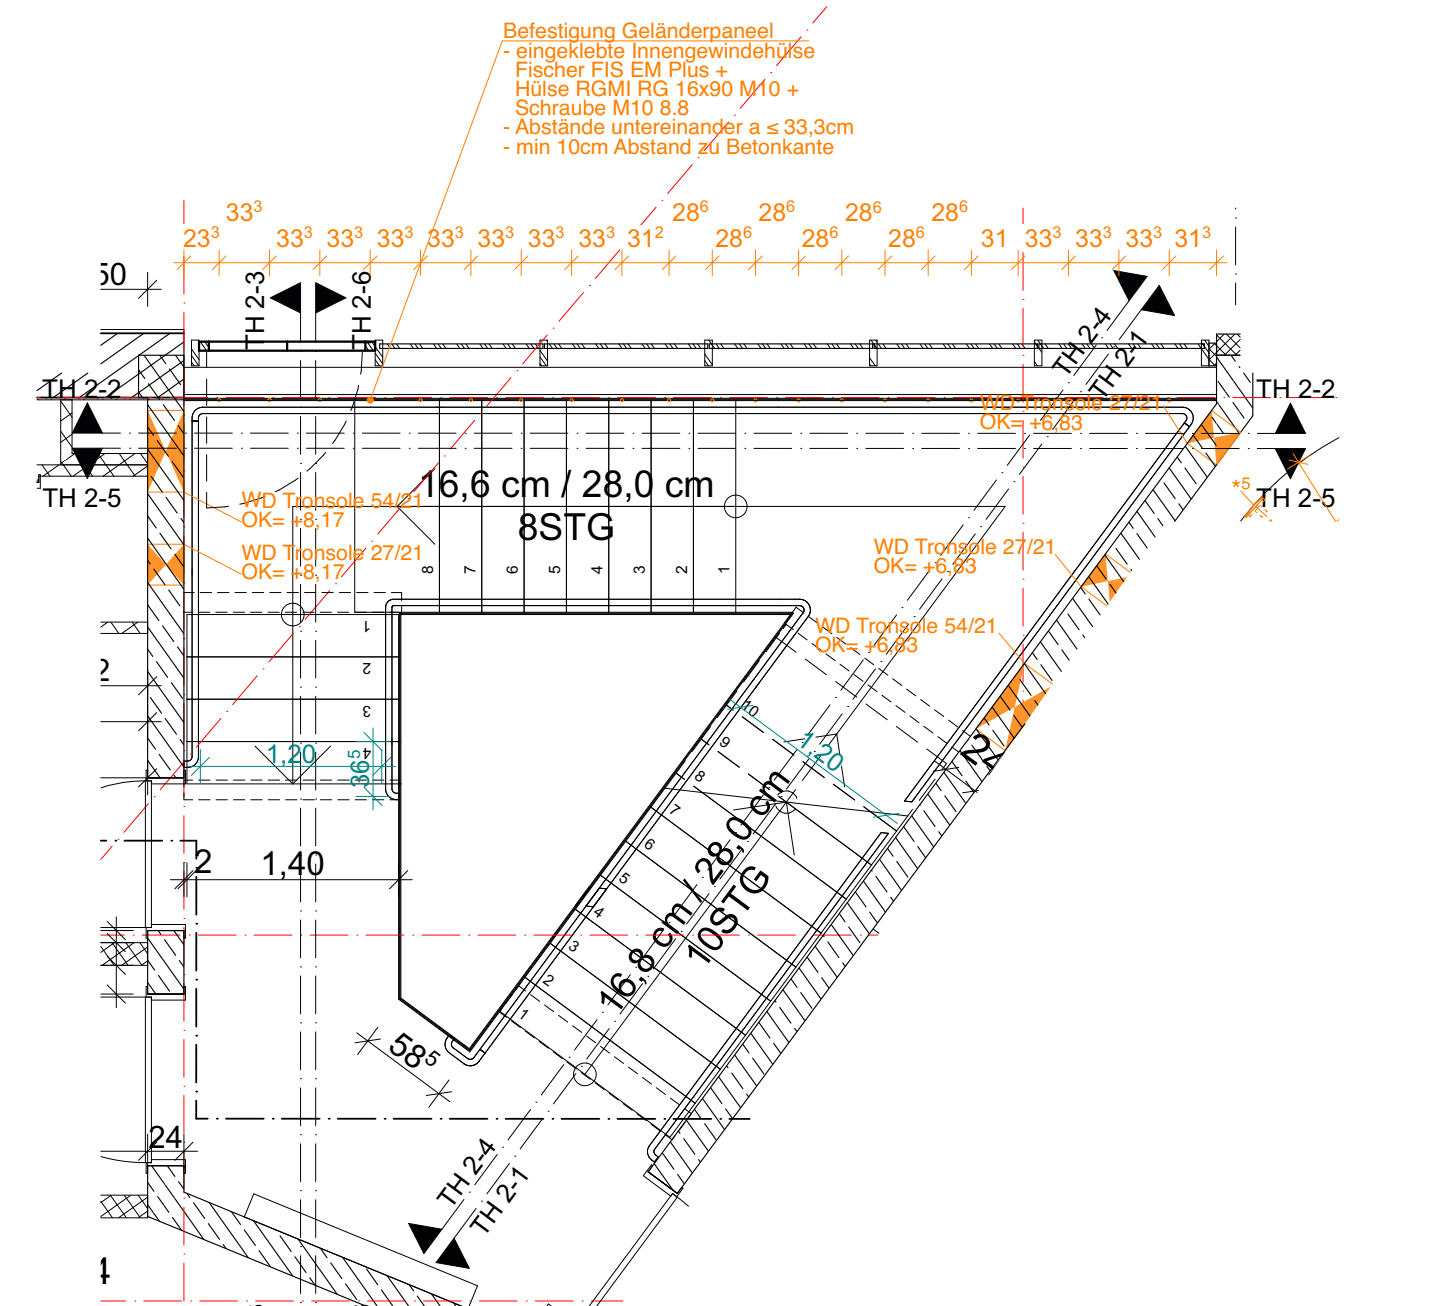




TH 2 - 1.OG

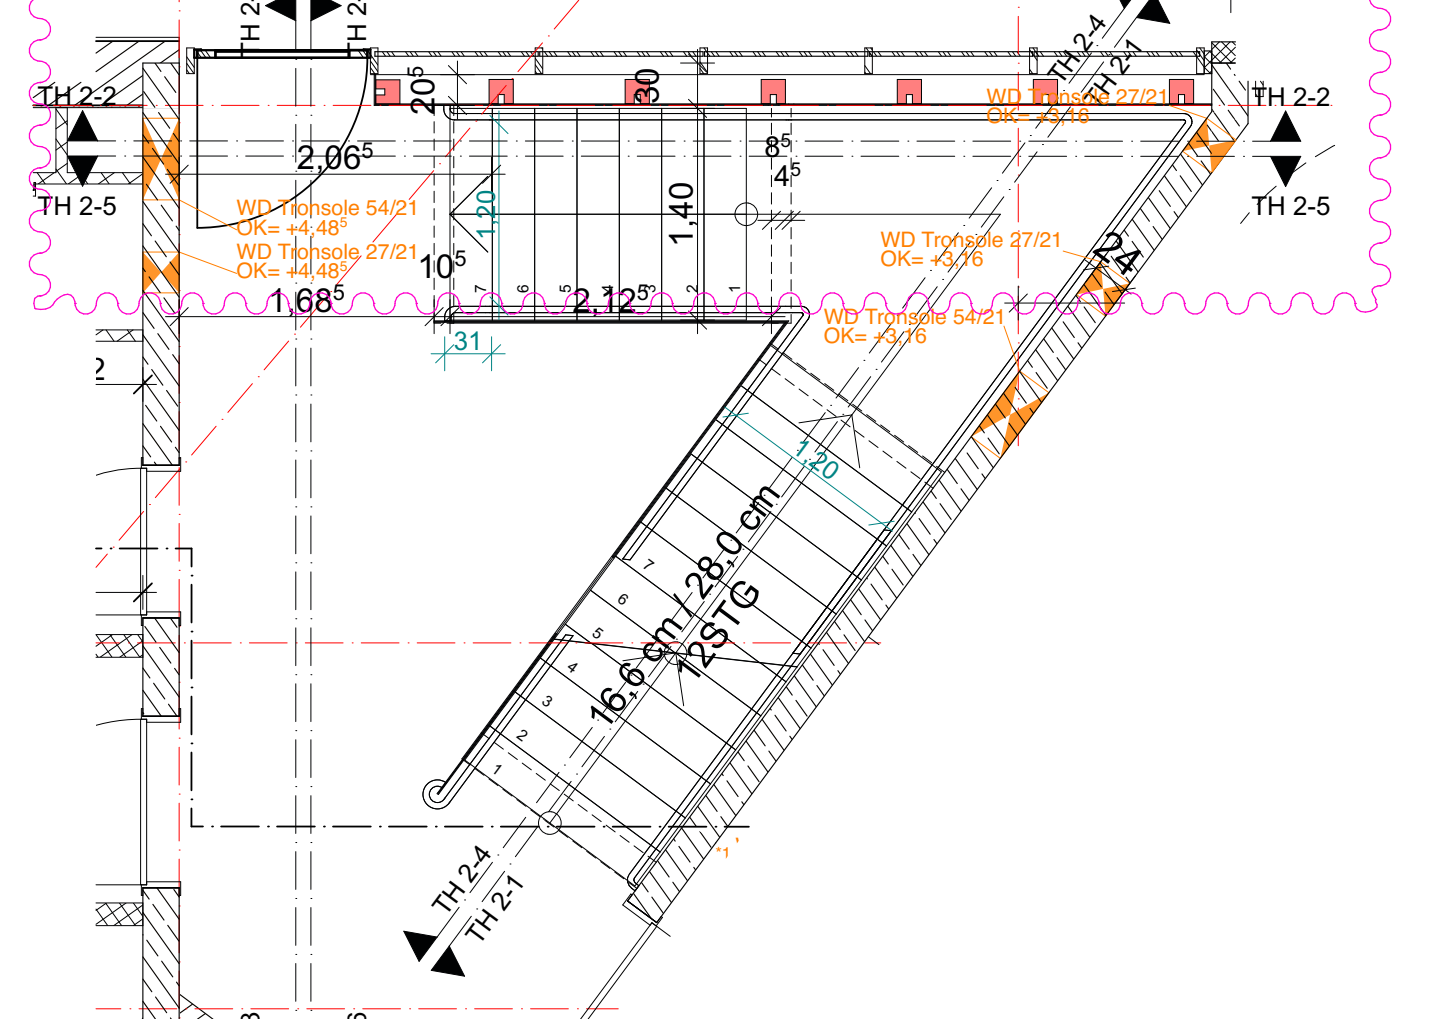

TH 2 - EG

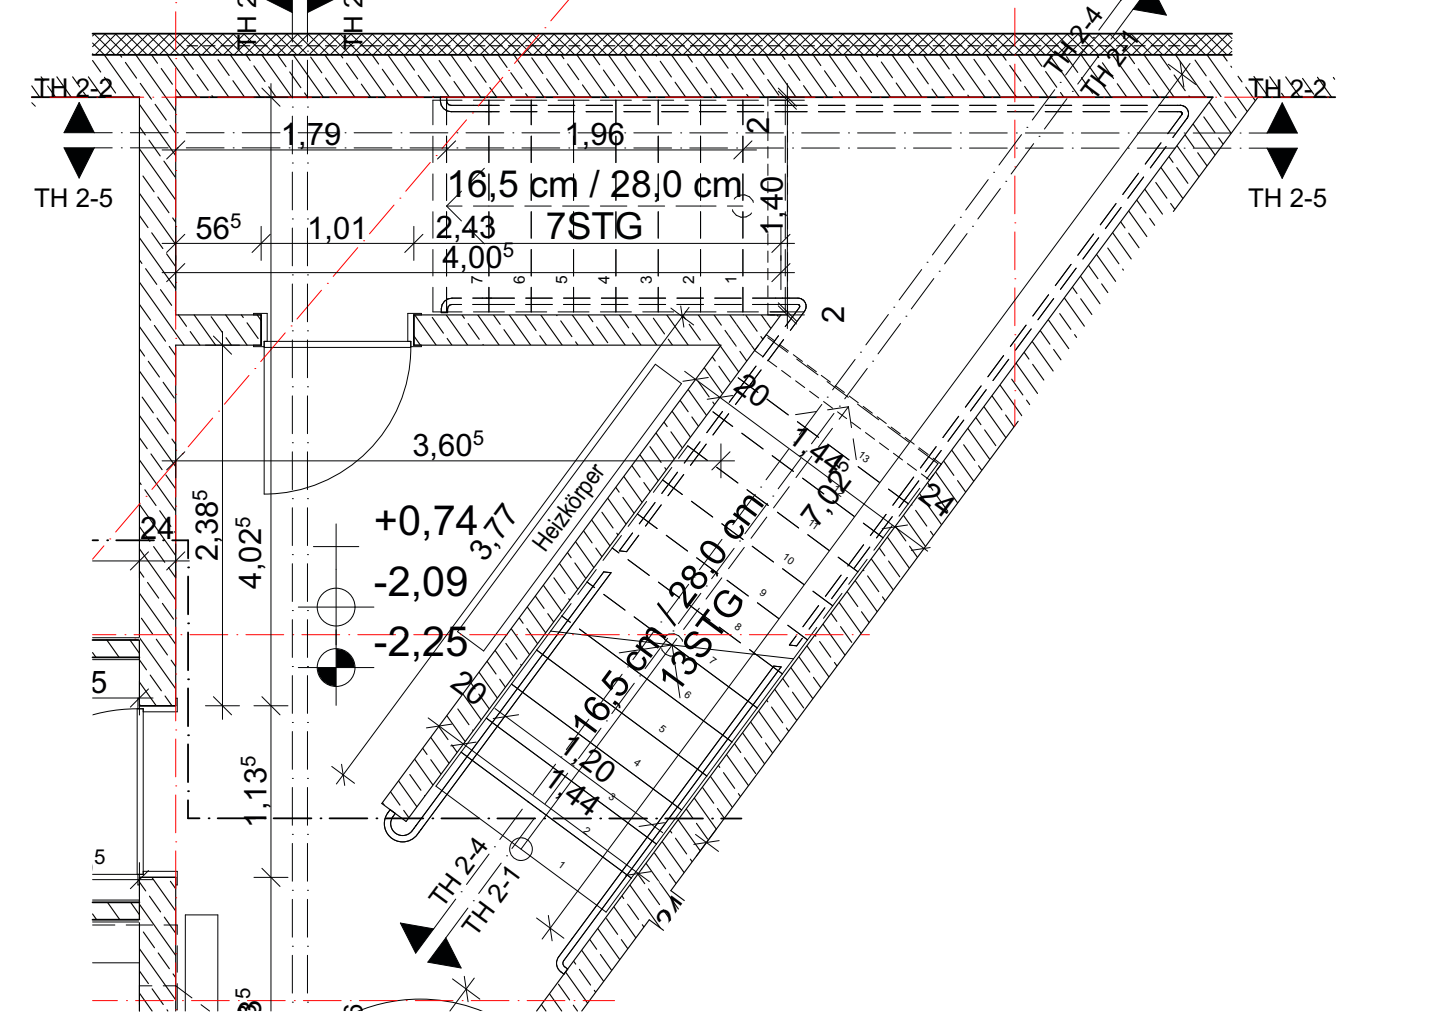

TH 2 - UG

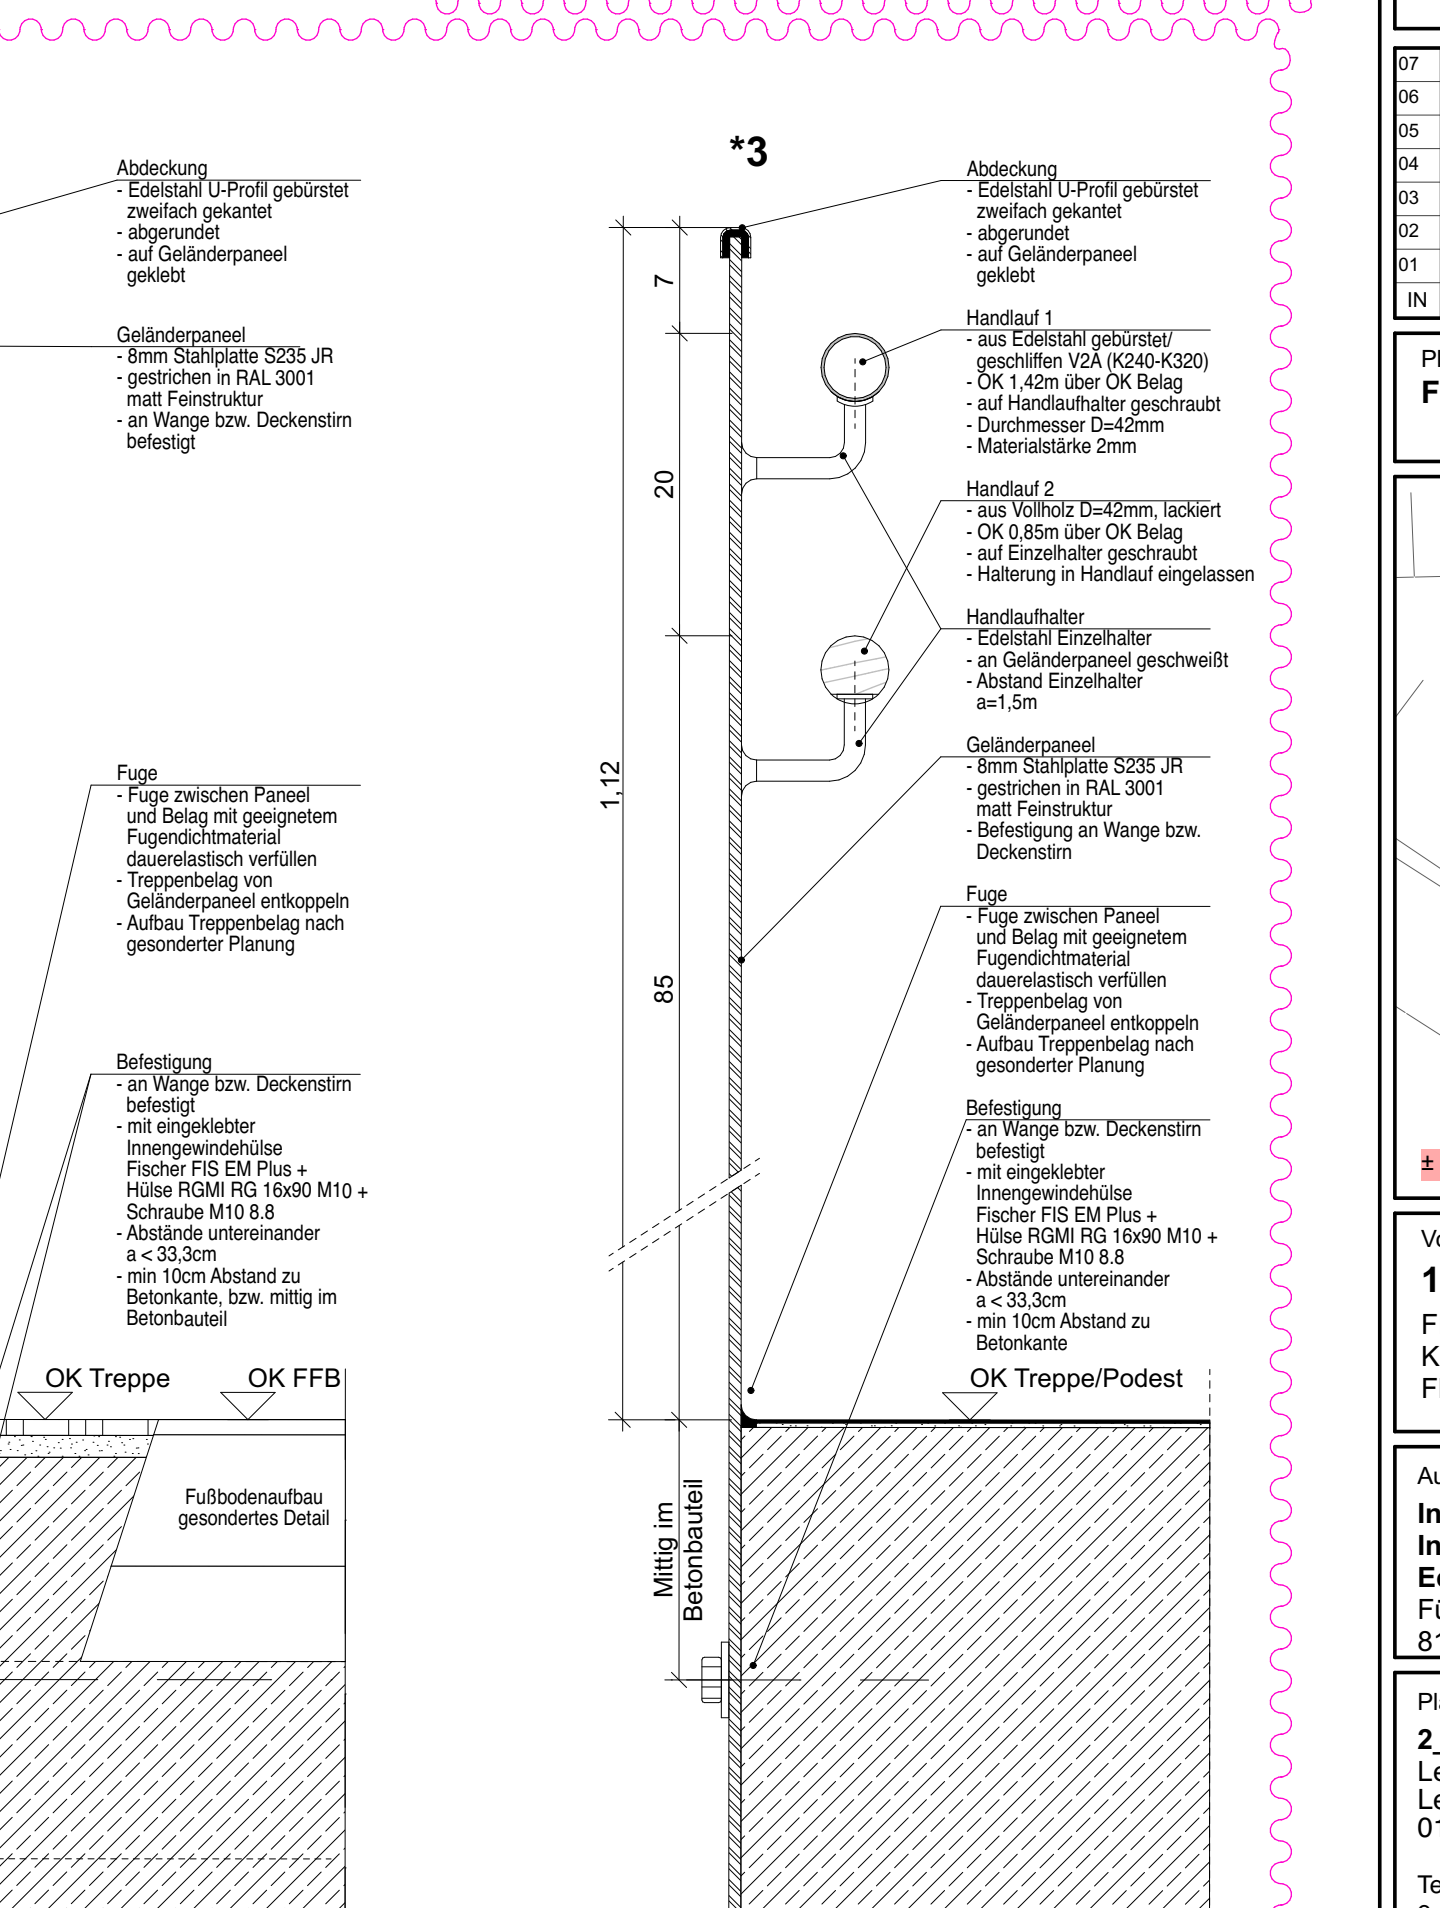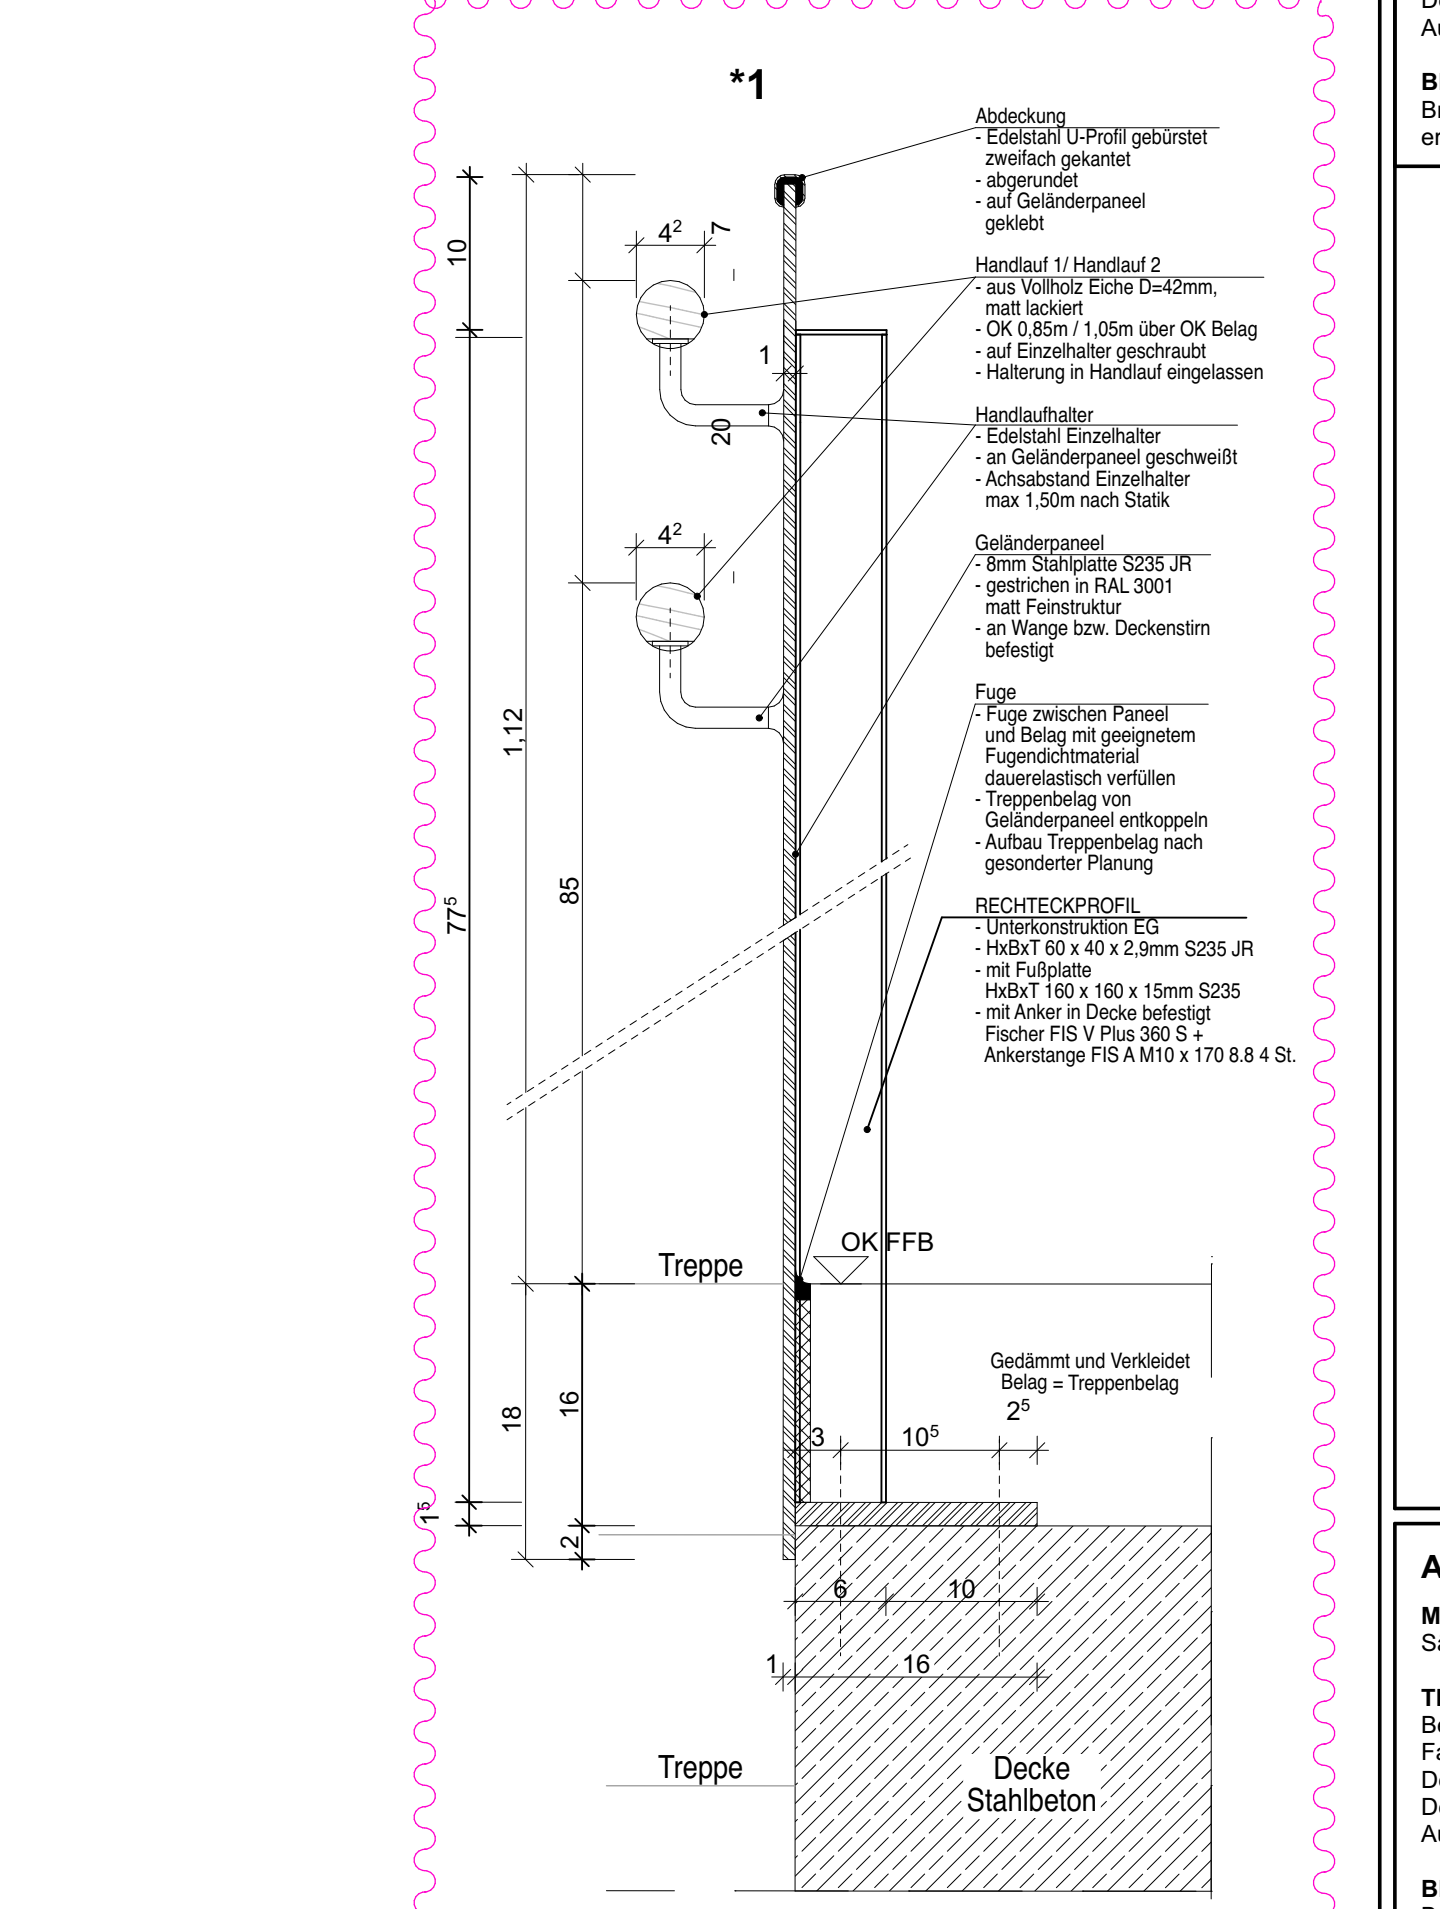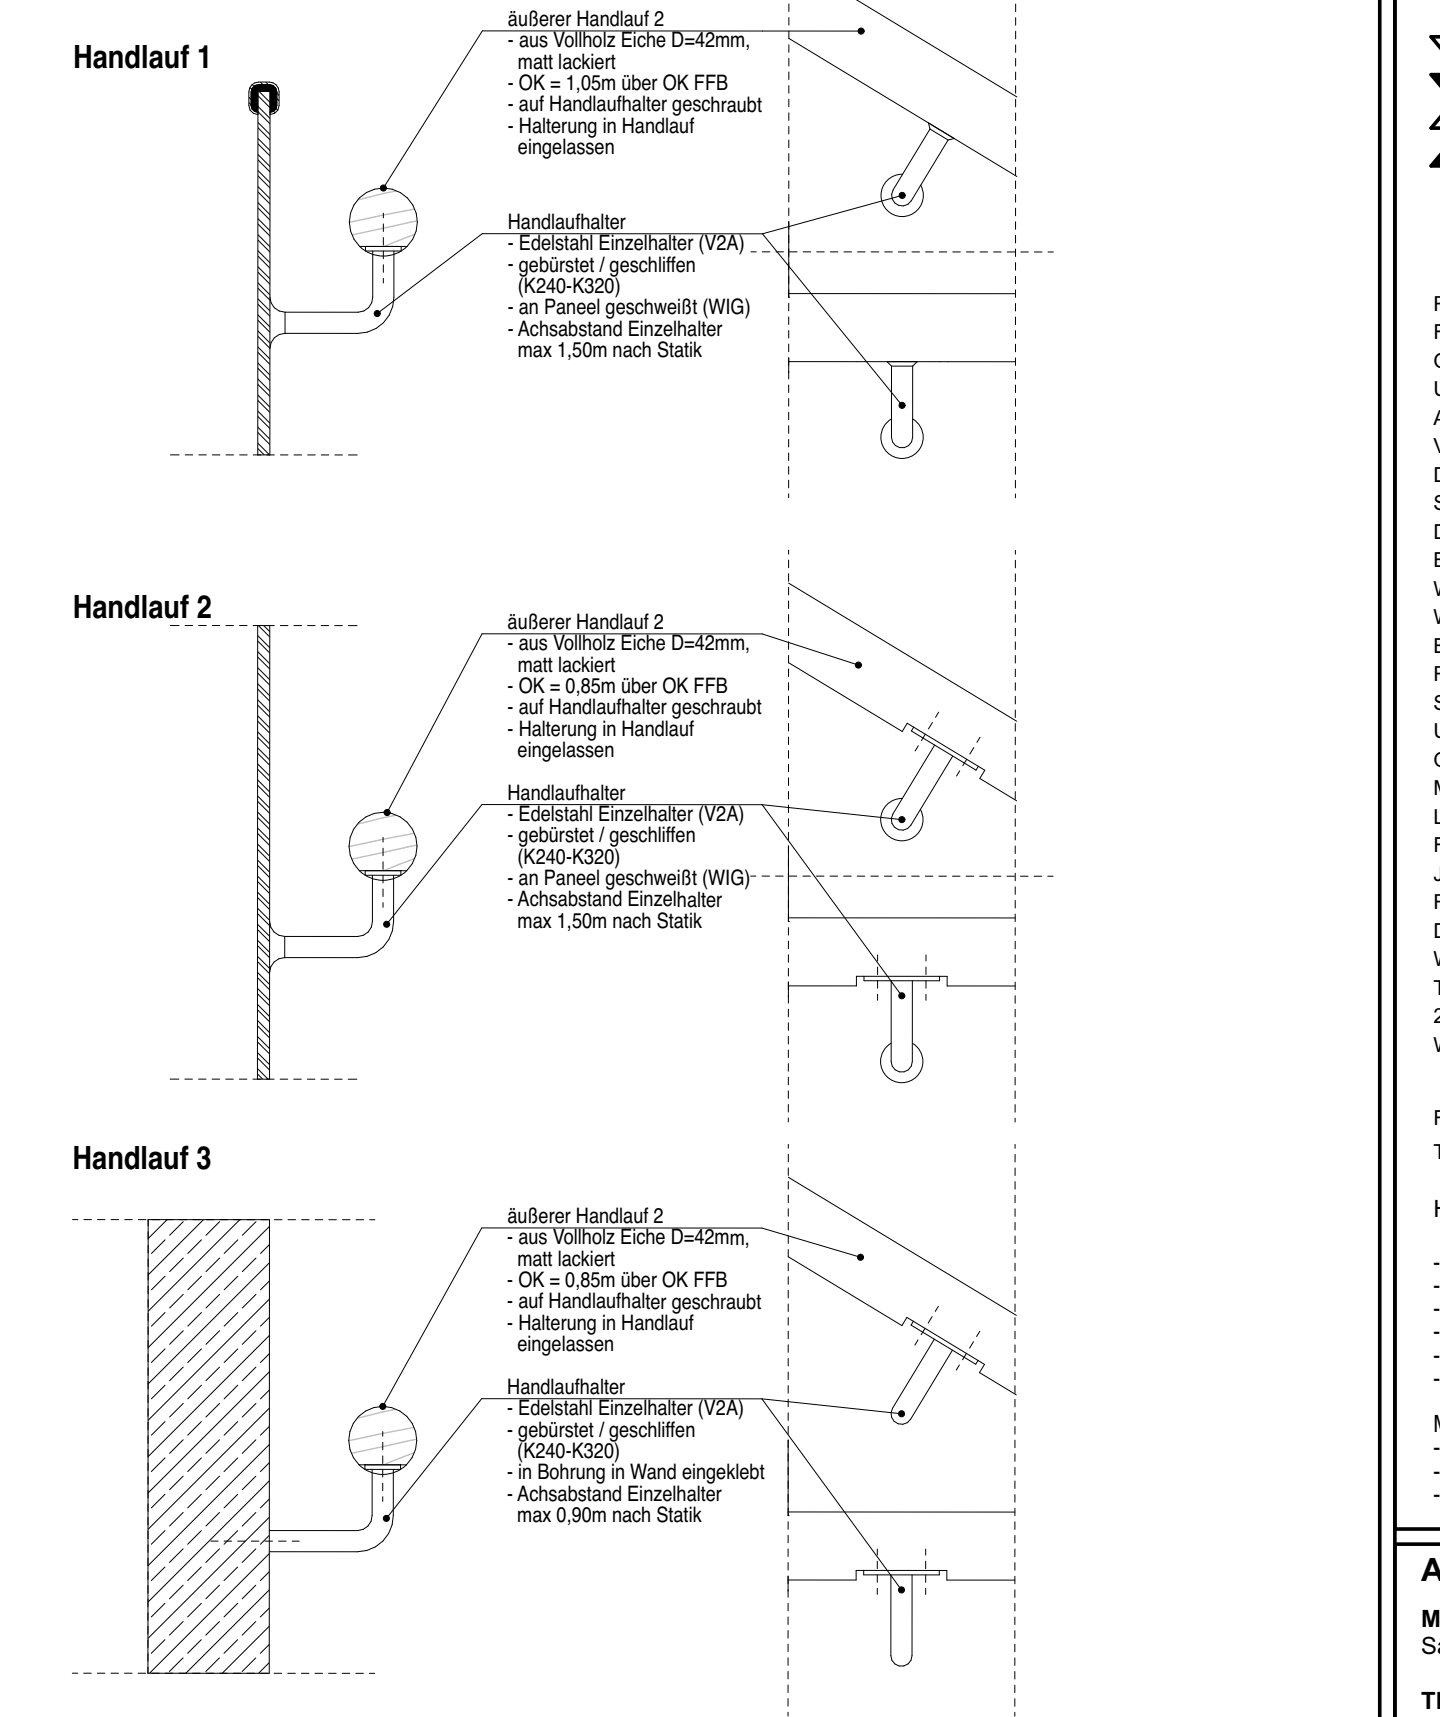

Legende

Grundrisse	Wand STAHLBETON
2.07 Hohlräume OK Rohmaß	Wand KALKSANDSTEIN
2.07 Hohlräume OK Fertigmaß	Wand POROTON
2.07 Hohlräume OK Rohmaß	Trockenbauwand
Schnitt/Ansicht	Trockenbauwand F30
2.07 Hohlräume OK Fertigmaß	Trockenbauwand F90
2.07 Hohlräume OK Rohmaß	Bauwerk über der Schalldecke
2.07 Hohlräume OK Fertigmaß	Hinweise aus Planungsglossar

RFB ROHFUßBODEN
FFB FERTIGFUßBODEN
OK OBERKANTE
AK AUSSENKANTE
VK VORDERKANTE
DN DACHNEIGUNG
STG STÜTZUNGSGRUNDRISS
DO DECKENDURCHBRUCH
BD BODENDURCHBRUCH
WD WANDDURCHBRUCH
WS WANDSCHÜTZUNG
BH BRÜSTUNGSHÖHE
RH RAUMHÖHE
ST STUZZ
UZ UNTERZUG
CZ CROZUG
MW MAUERWERK
LS LICHTSCHAFT
FS FESTVERKÄSLUNG
JA JALOUSIE
RL ROLLJALOUSIE
DU DUSCHEN
VM WASCHMASCHINE
TR TRICHLER
ZRW 2. RETTUNGSWEG
WDS WÄRMEDÄMMUNG
VERBUNDENSYSTEM

TB TROCKENBAU
UHD UNTERHANGENDE
OK OBERKANTE
HK HEADKOPFER
HK HÄNDTUCHHÄNGEGERÄT
FHZ FUßBODENHEIZUNG
ELT ELEKTRO
RE REGENWASSER
BE BODENBELAG
RW REGENWASSER
NE NOTENTWASSERUNG
OL OBERLICH
OT OBERTÜRSCHEISSER
RS RAUCHDICHT / SELBSTSCHLIESSEND
DS DICHT- UND SELBSTSCHLIESSEND
D DEUTSCHESCHLIESSEND
FSA FESTSTELLANLAGE
FUT FRIEDAUFTÜRSCHEISSER
PANK PANKSCHLOSS
AT AUTOMATIKTOR
ZK ZUGANGSKONTROLLE
RM RAUCHMELDER
DB DACHBEGRÜNUNG

F30, F60, F90 FEUERWIDERSTAND BAUTEILE GEFORDERT
T30, T90 FEUERWIDERSTAND TÜREN GEFORDERT

Hinweise allgemein:
- Tragsysteme sind nur nach Statik
- sämtliche Maße sind am Bau zu nehmen und zu prüfen
- bei Differenzen ist der Architekt sofort zu verständigen
- vornehmlich Handwerksplanung
- vornehmlich Elektroplanung
- vornehmlich ortsbewehrte Einbauelemente (z.B. Aufzug, Zulußrohr)

MASS- UND FLÄCHENANGABEN
- angegebene Maße und Flächen beziehen sich auf Rohbaumaße (ohne Putz)
- Alle angegebenen Bauteile sind Grundflächen, kein Nutzflächen
- Öffnungsweite sind Bauteilmaße

Alle Rohbaudurchführungen gelten als Oberkante Fertigfußboden!

MASSANGABEN
Sämtliche Maße sind vom Unternehmer eigenverantwortlich am Bau zu prüfen!

TRAGWERK - Alle Ausführungspläne sind nur in Verbindung mit den gültigen Schal- und Bewehrungsplänen des Tragwerksplaners, sowie den Durchbruchplänen der Fachingenieure gültig und/oder den ergänzenden Angaben.
Dehnungslagen sind nach Angabe des Tragwerksplaners auszuführen.
Die Ausführungspläne sind verpflichtet, dem Auftraggeber auf etwaige Unstimmigkeiten der Ausführungsunterlagen hinzuweisen (VOB § 4.3).

BRANDSCHUTZ - Alle Ausführungspläne sind nur in Verbindung mit den gültigen Brandschutzkonzept und den dazugehörigen Brandschutzplänen gültig. Außerdem sind die ergänzenden Angaben in den Detailsplänen zu beachten.

Alle Rohbaudurchführungen gelten als Oberkante Fertigfußboden!

MASSANGABEN
Sämtliche Maße sind vom Unternehmer eigenverantwortlich am Bau zu prüfen!

TRAGWERK - Alle Ausführungspläne sind nur in Verbindung mit den gültigen Schal- und Bewehrungsplänen des Tragwerksplaners, sowie den Durchbruchplänen der Fachingenieure gültig und/oder den ergänzenden Angaben.
Dehnungslagen sind nach Angabe des Tragwerksplaners auszuführen.
Die Ausführungspläne sind verpflichtet, dem Auftraggeber auf etwaige Unstimmigkeiten der Ausführungsunterlagen hinzuweisen (VOB § 4.3).

BRANDSCHUTZ - Alle Ausführungspläne sind nur in Verbindung mit den gültigen Brandschutzkonzept und den dazugehörigen Brandschutzplänen gültig. Außerdem sind die ergänzenden Angaben in den Detailsplänen zu beachten.

07	12.08.28	Detaillierte Geländeerhebung	angepasst	MBa
08	27.05.28	Geländeerhebung	angepasst	MBa
09	27.05.28	Geländeerhebung	nachgeführt	MBa
10	12.02.28	Befestigung Treppeneintritt	angepasst	MBa
11	14.01.28	PR-Fassade	angepasst	MBa
12	21.01.28	Stärke Treppeneintritt	angepasst	MBa
13	28.11.24	Befestigung Treppeneintritt	angepasst	MBa
14	IN	ÄNDERUNGEN		BEARB.

Planänderung
FEL 2026-08-12 ECK WP742_F.07_Treppe TH 2_25.03.2025

Vorhaben:
100_FEL - Feldmochinger Straße 7, 80992 München
FEL: Neubau für Grundschule (BSM) sowie Neubau und Umbau für Kindertageseinrichtung IKC
Flumnummer - 1039, 1033/3, 1033/5

Auftraggeber:
International Bilingual School Munich gemeinnützige GmbH (BSM) und International Kids Campus GmbH (IKC), je vertreten durch GF Rainer Ecker
Fürstenrieder Straße 267
81377 München

Planersteller:
2_ECK Architekten
Leschik und Barntzki GmbH
Leipziger Str. 13 B
01097 Dresden

Telefon: 0351-486 166 0
e-mail: belien@2-ack.com

Planinhalt	Maßstab
742_F.07_Treppe TH 2	1:50, 1:5
Projektstadium	Datum
Ausführungsplanung	27.05.2025
Blattgröße	A0
Planersteller	MBa

Datensatz: 130_FEL_WP742_F.07