
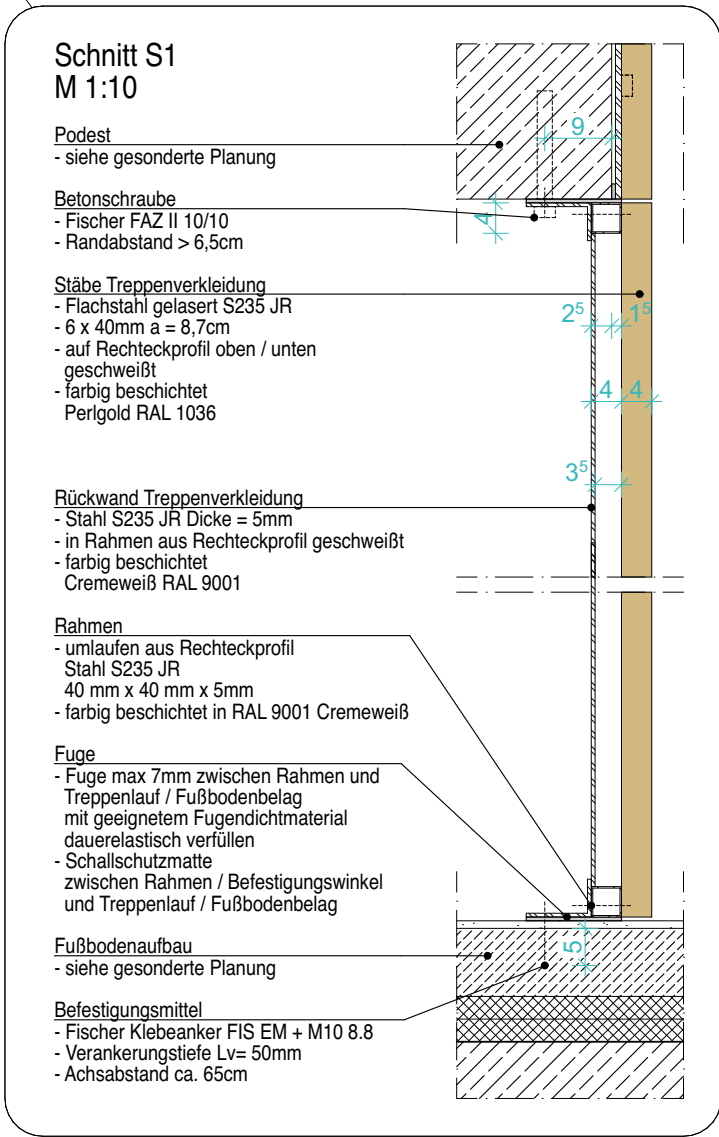
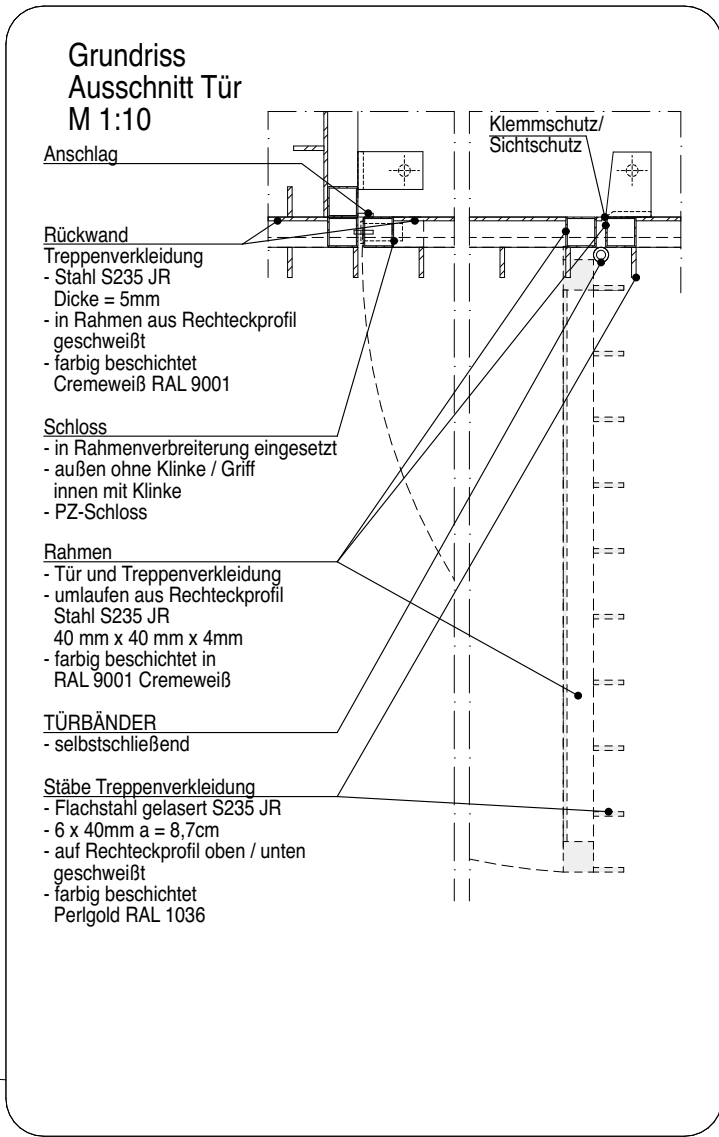
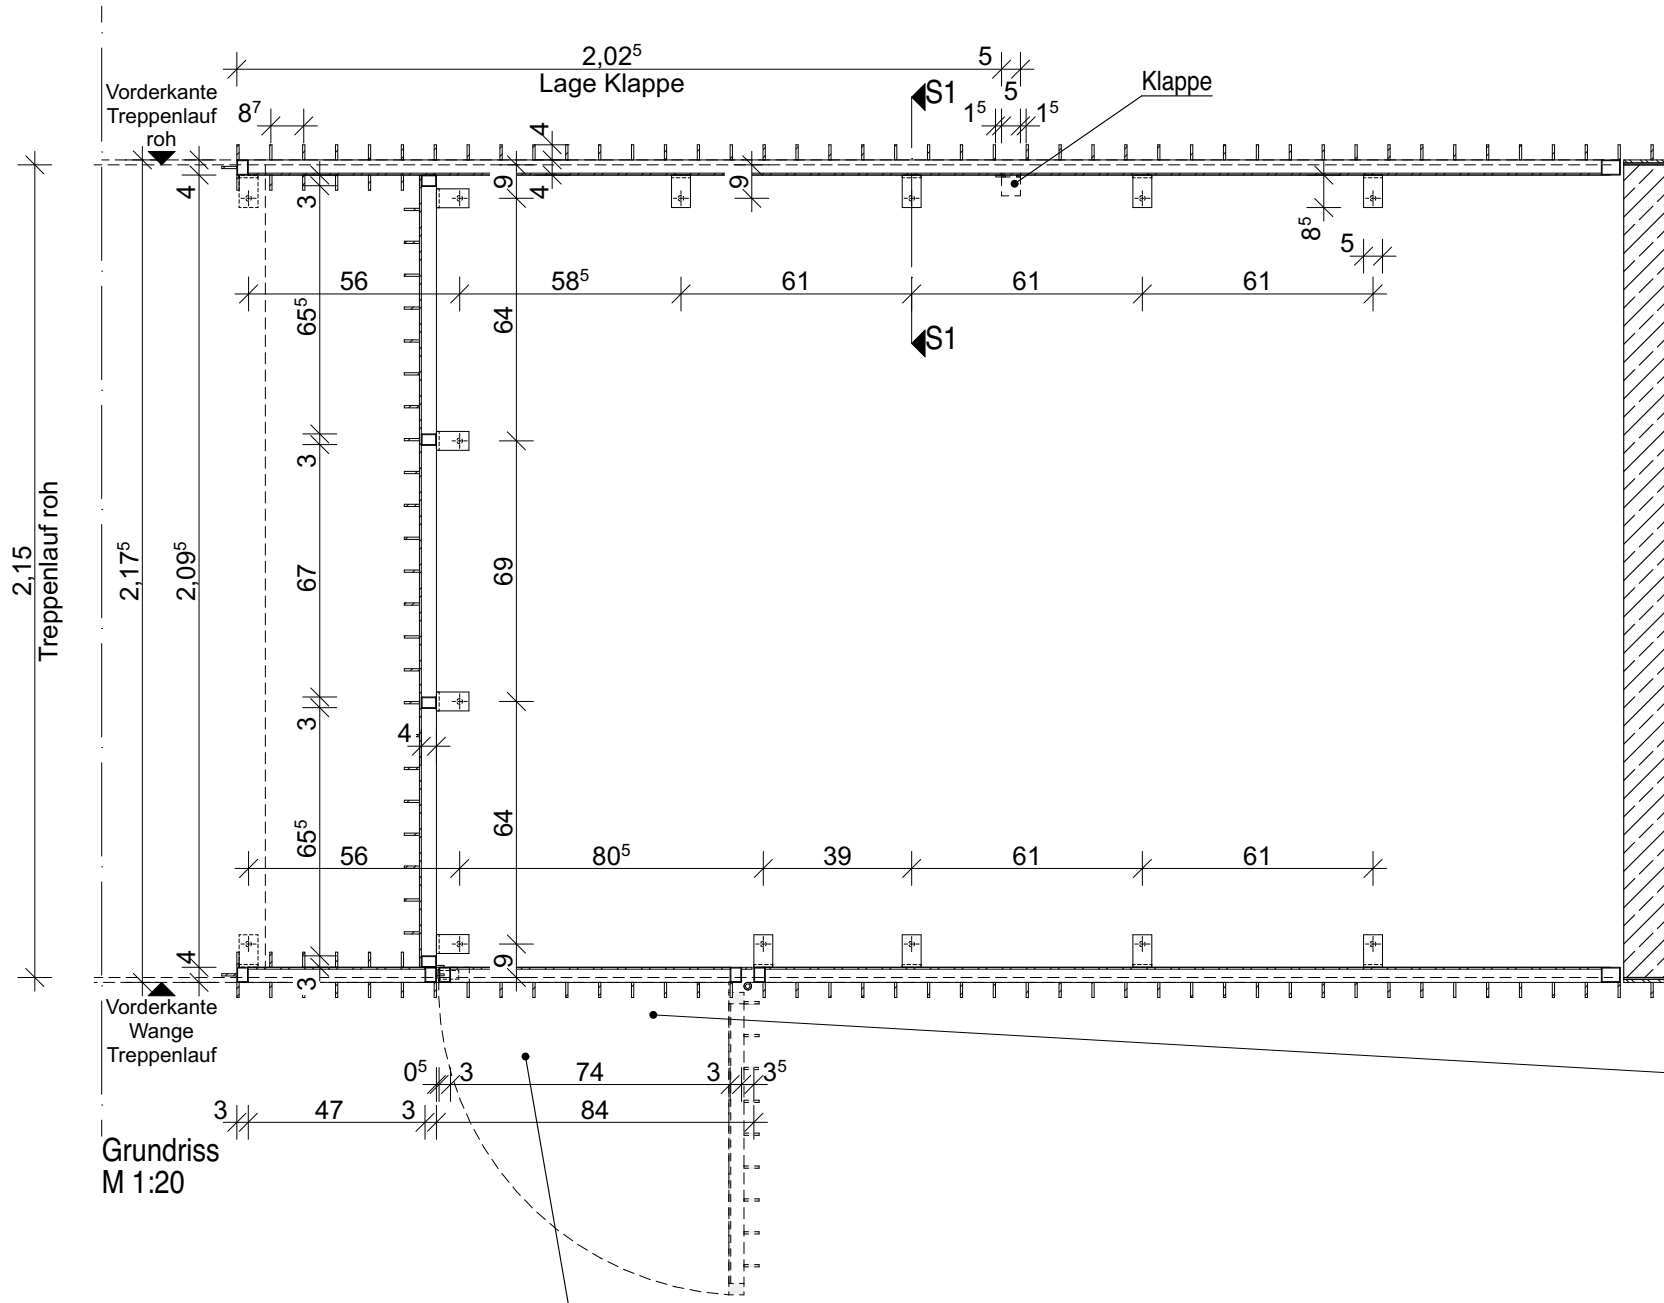
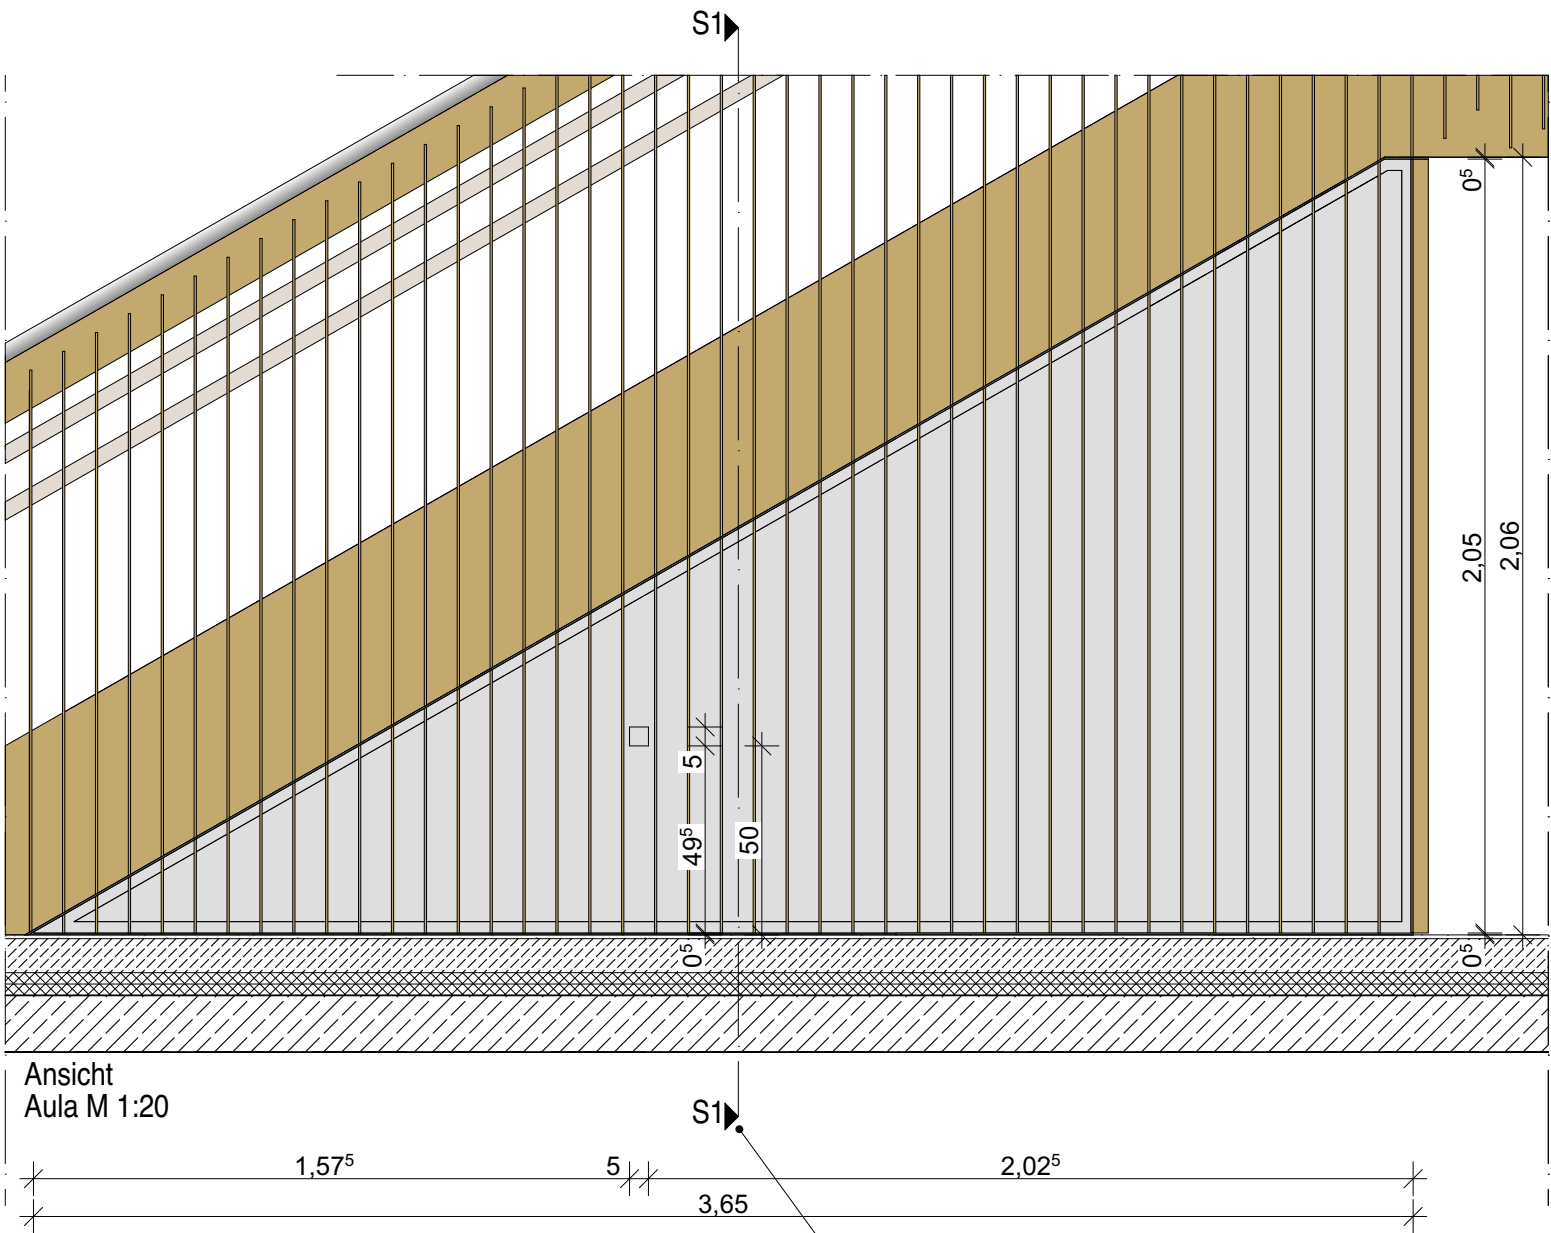


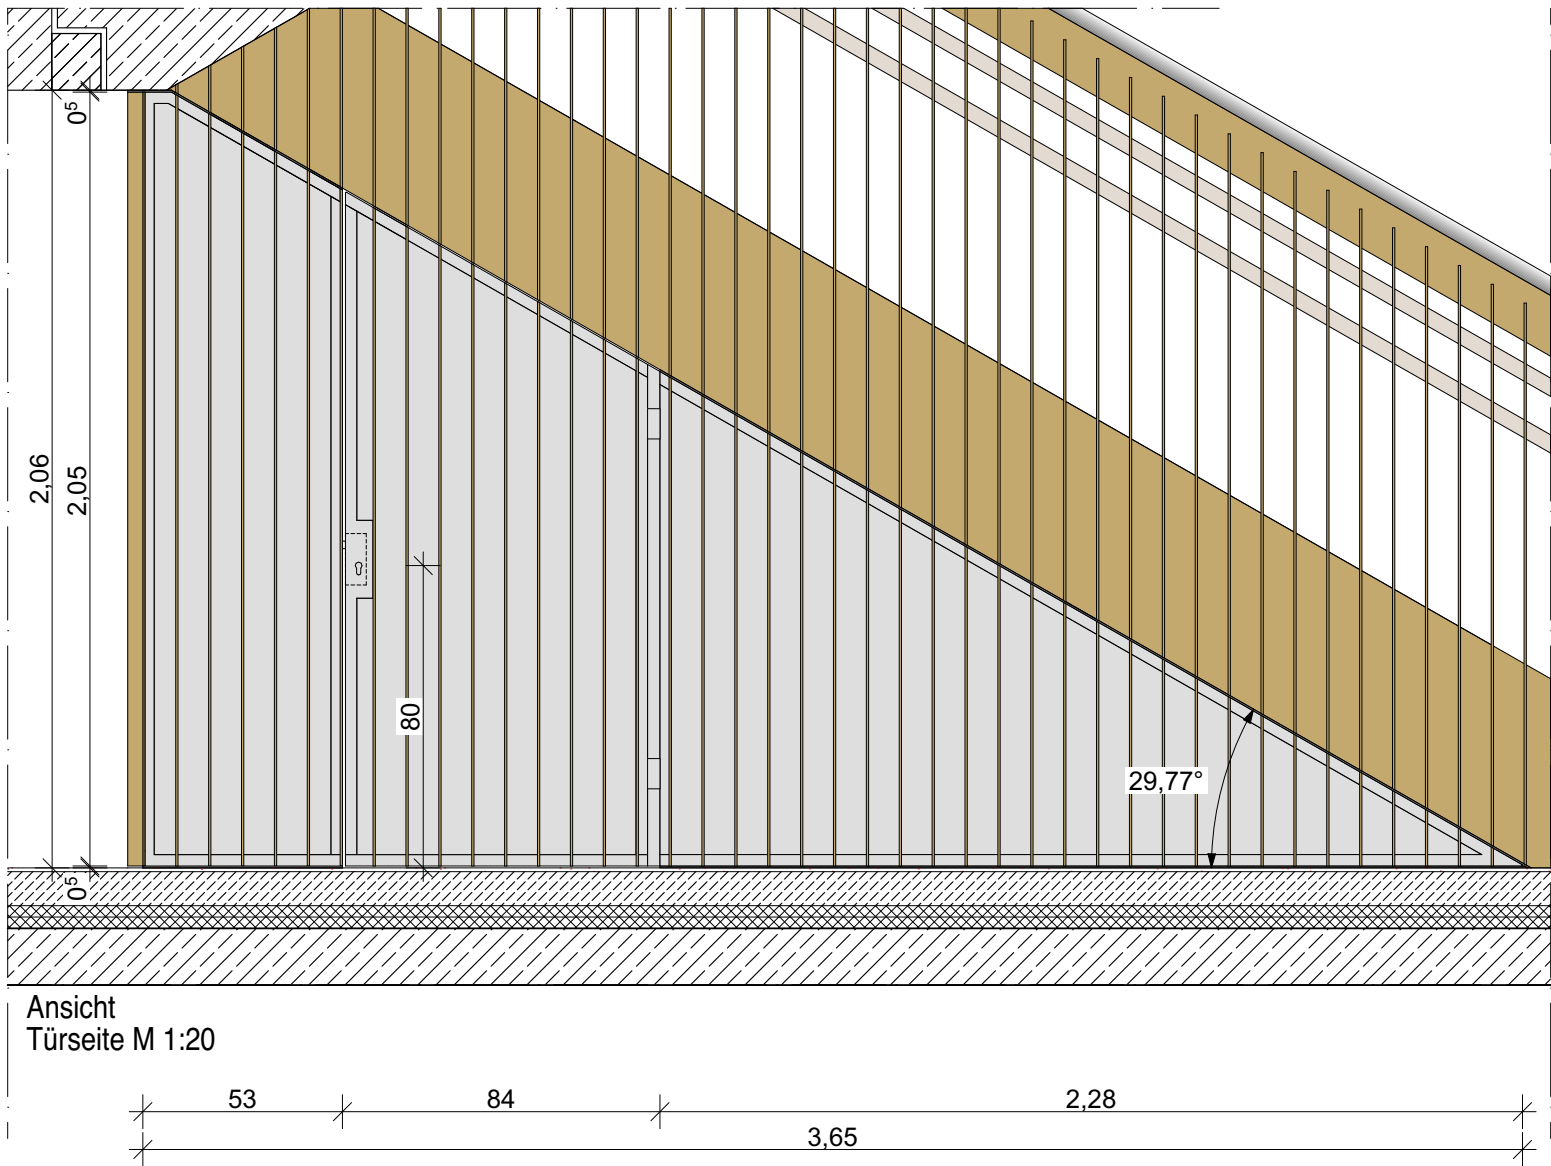

- Klappe**
- in Rückwand Richtung Aula
  - Maße 50 mm x 50 mm
  - UK Klappe = 500 mm über OK FFB mittig zwischen Flachstählen
  - nach innen klappend an Scharnieren oberseitig befestigt
  - mit Riegel zum arretieren auf der Innenseite
- Türe**
- zwischen obern und unteren Treppenlauf
  - DIN rechts nach außen öffnend
  - mit Einsteckschloss PZ in Rahmenverbreiterung (siehe Ansicht)
  - außen ohne Drücker / Knauf, innen Drücker
  - Bänder selbstschließend
  - mit Anschlag
  - Fugen zu angrenzenden Bauteilen > 7mm sind mit Klemm- Sichtschutz zu schließen

- HINWEISE**
- Alle Stahlteile feuerverzinkt, vorbehandelt zur farbigen Beschichtung
  - gespritzt / gestrichen
  - Statische Überprüfung der Stahlteile erforderlich
  - Vorlage der Konstruktionszeichnungen bei AG sowie Freigabe durch AG vor Ausführung erforderlich
  - Geometrie an Treppenlauf anpassen
  - alle sichtbaren Metallkanten gefast
  - Schrauben mit abgerundeten Mutterköpfen verwenden
  - Maße sind vor Ort zu prüfen!

| Legende         |       | Grundriss              |  |                    |
|-----------------|-------|------------------------|--|--------------------|
| +               | -2,07 | Höhenkote UK Rohmaß    |  | Wand STAHLBETON    |
| ⊕               | -2,07 | Höhenkote OK Fertigmaß |  | Wand KALKSANDSTEIN |
| ⊙               | -2,07 | Höhenkote OK Rohmaß    |  | Wand POROTON       |
| Schnitt/Ansicht |       |                        |  |                    |
| ▽               | -2,07 | Höhenkote OK Fertigmaß |  | Trockenbauwand     |
| ▼               | -2,07 | Höhenkote OK Rohmaß    |  | Trockenbauwand F30 |
| △               | -2,07 | Höhenkote UK Fertigmaß |  | Trockenbauwand F90 |
| ▲               | -2,07 | Höhenkote UK Rohmaß    |  |                    |

### Alle Rohbauöffnungen gelten ab Oberkante Fertigfußboden!

**MASSANGABEN** · Für den Bestand liegt kein Aufmaß vor. Differenzen sind mit der Bauüberwachung abzustimmen.


Sämtliche Maße sind vom Unternehmer eigenverantwortlich am Bau zu prüfen!

**TRAGWERK** · Alle Ausführungspläne sind nur in Verbindung mit den gültigen Schal- und Bewehrungsplänen des Tragwerksplaners, sowie den Durchbruchplänen der Fachingenieure gültig und/oder den ergänzenden Angaben.  
Dehnungsfugen sind nach Angabe des Tragwerksplaners auszuführen.  
Der Ausführende ist verpflichtet, den Auftraggeber auf etwaige Unstimmigkeiten der Ausführungsunterlagen hinzuweisen (VOB/B § 4.3).

**BRANDSCHUTZ** · Alle Ausführungspläne sind nur in Verbindung mit dem gültigen Brandschutzkonzept und den dazugehörigen Brandschutzplänen gültig. Außerdem sind die ergänzenden Angaben in den Detailplänen zu beachten.

|    |            |                            |        |
|----|------------|----------------------------|--------|
| G  |            |                            |        |
| F  |            |                            |        |
| E  |            |                            |        |
| D  |            |                            |        |
| C  |            |                            |        |
| B  |            |                            |        |
| A  | TT.MM.JJJJ | Aktualisierung Druchbrüche | KM     |
| IN | DATUM      | ÄNDERUNGEN                 | BEARB. |

Plancodierung  
**FEL 2026-08-12 2ECK WP D 668\_F.00\_Verkleidung Aula-Treppe**  
**\_25.03.2025**

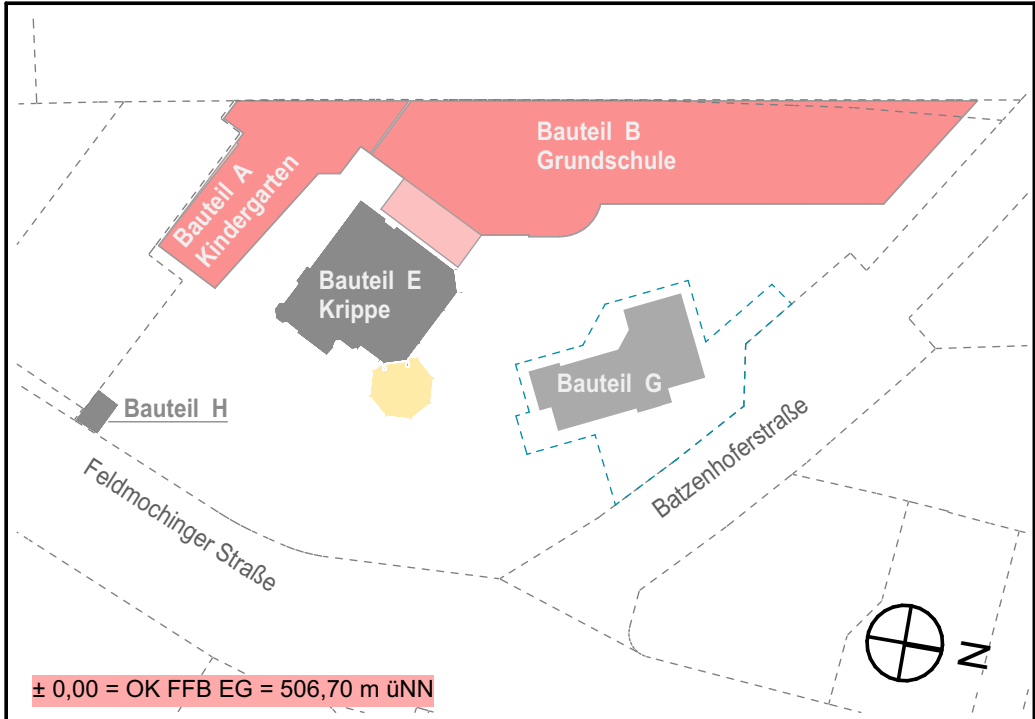

Vorhaben  
**100 · FEL - Feldmochinger Straße 7, 80992 München**

FEL Neubau für Grundschule IBSM sowie Neubau und Umbau für Kindertageseinrichtung IKC  
Flurnummer · 1039, 1033/3, 1033/5

Auftraggeber  
**International Bilingual School Munich gemeinnützige GmbH (IBSM) und International Kids Campus GmbH (IKC), je vertreten durch GF Rainer Eckerl**  
Fürstenrieder Straße 267  
81377 München

Planersteller  
**2\_ECK Architekten**  
Leschik und Barnitzki GmbH  
Leipziger Str. 13 B  
01097 Dresden

Tel: 0351- 486 166 0  
e-mail: bellen@2-eck.com

|                                |                   |
|--------------------------------|-------------------|
| Planinhalt                     | Maßstab           |
| <b>Verkleidung Aula-Treppe</b> | <b>1:20, 1:10</b> |

|                                             |                     |                  |                      |
|---------------------------------------------|---------------------|------------------|----------------------|
| Projektstadium<br><b>Ausführungsplanung</b> | Datum<br>12.08.2026 | Blattgröße<br>A2 | Planersteller<br>MBE |
| Dateiname: 1100_FELWP_pln                   |                     |                  |                      |