
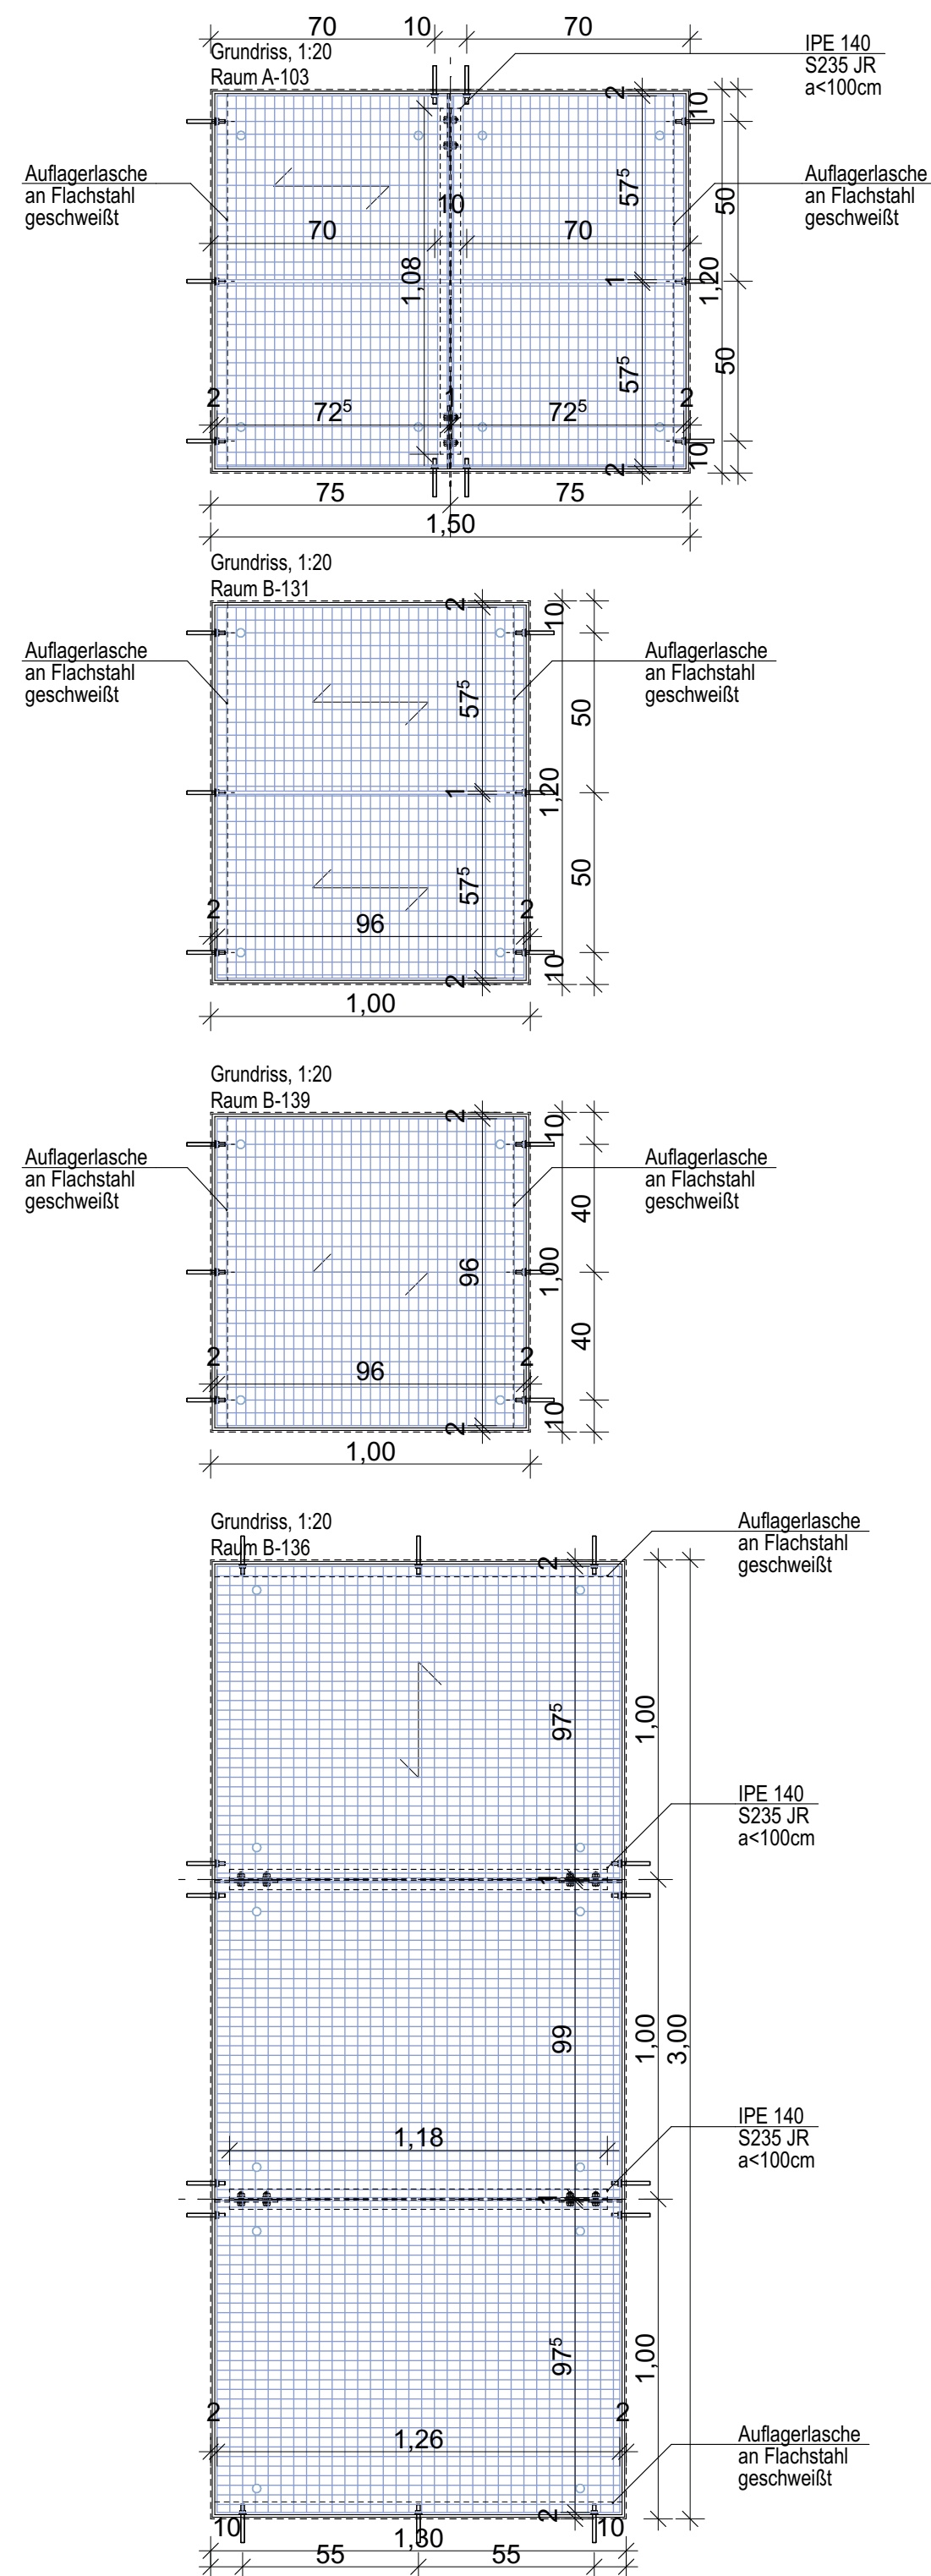


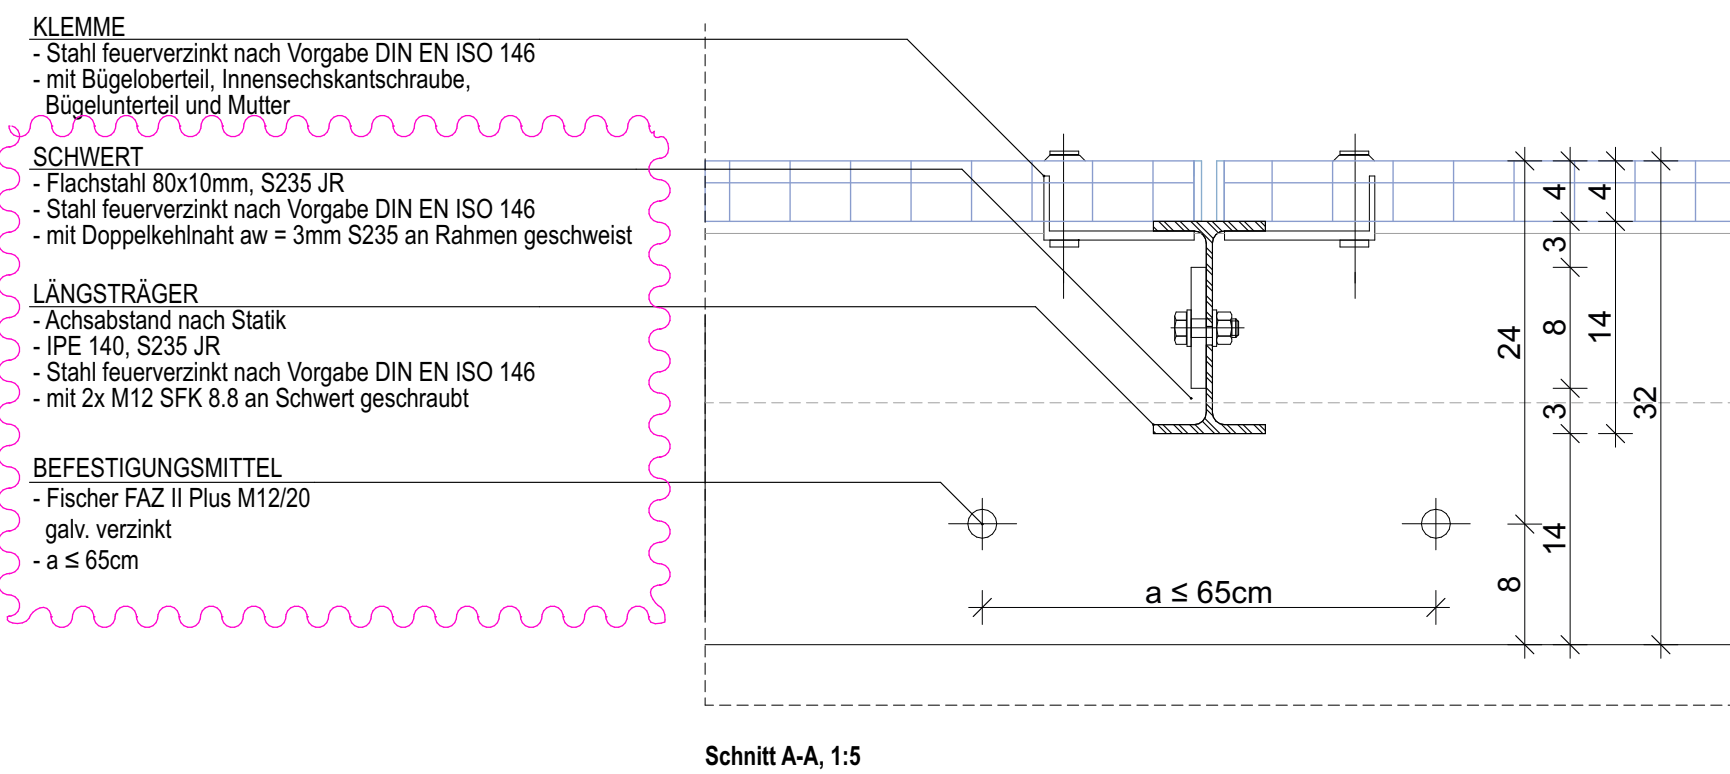

Legende

Grundriss			
	-2,07 Höhenkote UK Rohmaß		Wand STAHLBETON
	-2,07 Höhenkote OK Fertigmaß		Wand KALKSANDSTEIN
	-2,07 Höhenkote OK Rohmaß		Wand POROTON
Schnitt/Ansicht			
	-2,07 Höhenkote OK Fertigmaß		Trockenbauwand
	-2,07 Höhenkote OK Rohmaß		Trockenbauwand F30
	-2,07 Höhenkote UK Fertigmaß		Trockenbauwand F90
	-2,07 Höhenkote UK Rohmaß		

MASSANGABEN · Für den Bestand liegt **kein Aufmaß** vor. Differenzen sind mit der Bauüberwachung abzustimmen.


Sämtliche Maße sind vom Unternehmer eigenverantwortlich am Bau zu prüfen!

TRAGWERK · Alle Ausführungspläne sind nur in Verbindung mit den gültigen Schal- und Bewehrungsplänen des Tragwerksplaners, sowie den Durchbruchplänen der Fachingenieure gültig und/oder den ergänzenden Angaben.
Dehnungsfugen sind nach Angabe des Tragwerksplaners auszuführen.
Der Ausführende ist verpflichtet, den Auftraggeber auf etwaige Unstimmigkeiten der Ausführungsunterlagen hinzuweisen (VOB/B § 4.3.).

BRANDSCHUTZ · Alle Ausführungspläne sind nur in Verbindung mit dem gültigen Brandschutzkonzept und den dazugehörigen Brandschutzplänen gültig. Außerdem sind die ergänzenden Angaben in den Detailplänen zu beachten.

F.02	13.08.26	Angaben Statik nachgeführt	MBe
F.01	25.06.26	Planung angepasst	MBe
IN	DATUM	ÄNDERUNGEN	BEARB.

Plancodierung
**FEL 2026-08-13 2ECK WP D 664_F.02_Gitterabdeckung
Pumpensümpfe**

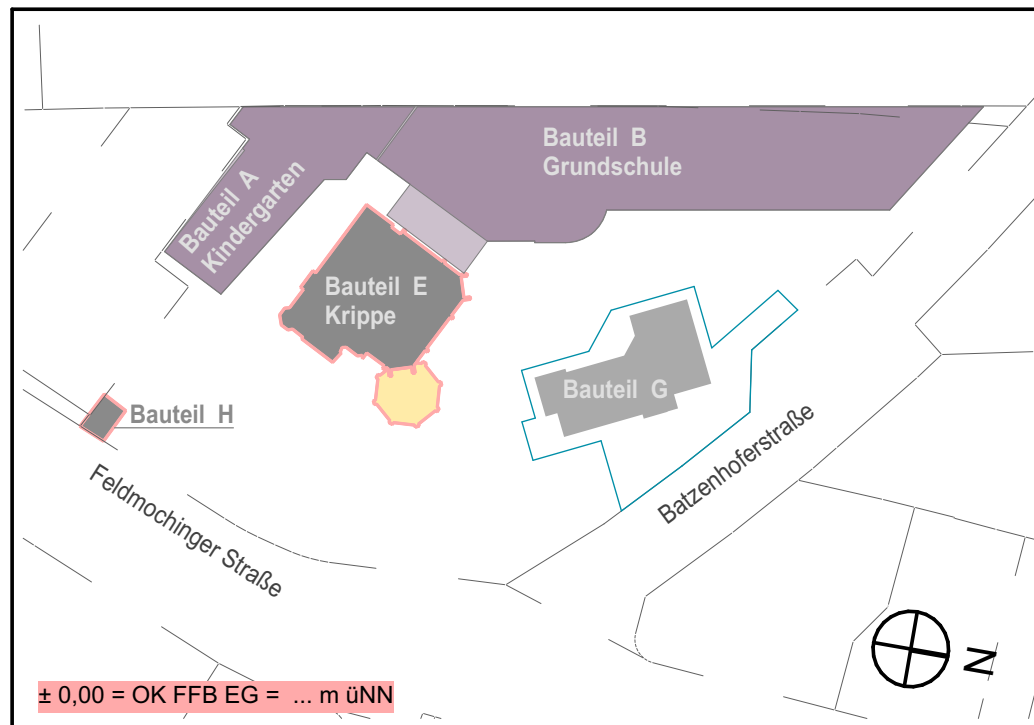

Vorhaben
100 · FEL - Feldmochinger Straße 7, 80992 München
FEL Neubau für Grundschule IBSM sowie Neubau und Umbau für
Kindertageseinrichtung IKC
Flurnummer · 1039, 1033/3, 1033/5

Auftraggeber
**International Bilingual School Munich gemeinnützige GmbH (IBSM) und
 International Kids Campus GmbH (IKC), je vertreten durch GF Rainer
 Eckerl**
 Fürstenrieder Straße 267
 81377 München

Planersteller
2_ECK Architekten
Leschik und Barnitzki GmbH
Leipziger Str. 13 B
01097 Dresden

Tel: 0351- 486 166 0
e-mail: bellen@2-eck.com

Planinhalt		Maßstab	
Gitterabdeckung Pumpensümpfe		1:5, 1:20	
Projektstadium	Datum	Blattgröße	Planersteller
Ausführungsplanung	13.08.2026	A2	MBe
Dateiname: 1100_FELWP_pln			