



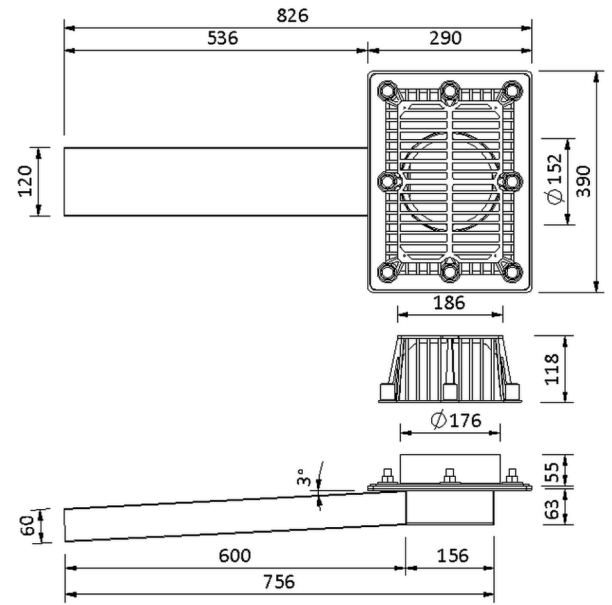

13

Klemmschiene nach DIN 18531

Dachaufbau Turnhalle:
50 mm, Bekiesung 16/32
Abdichtung DIN 18531, bituminös
30-180 mm, PUR Gefälledämmung
70 mm, PUR Grunddämmung
Dampfsperre
12mm Nadelsperrholz Seekiefer, BFU100, GK I/II
Trennlage PE-Folie
Trapetzblech Bestand

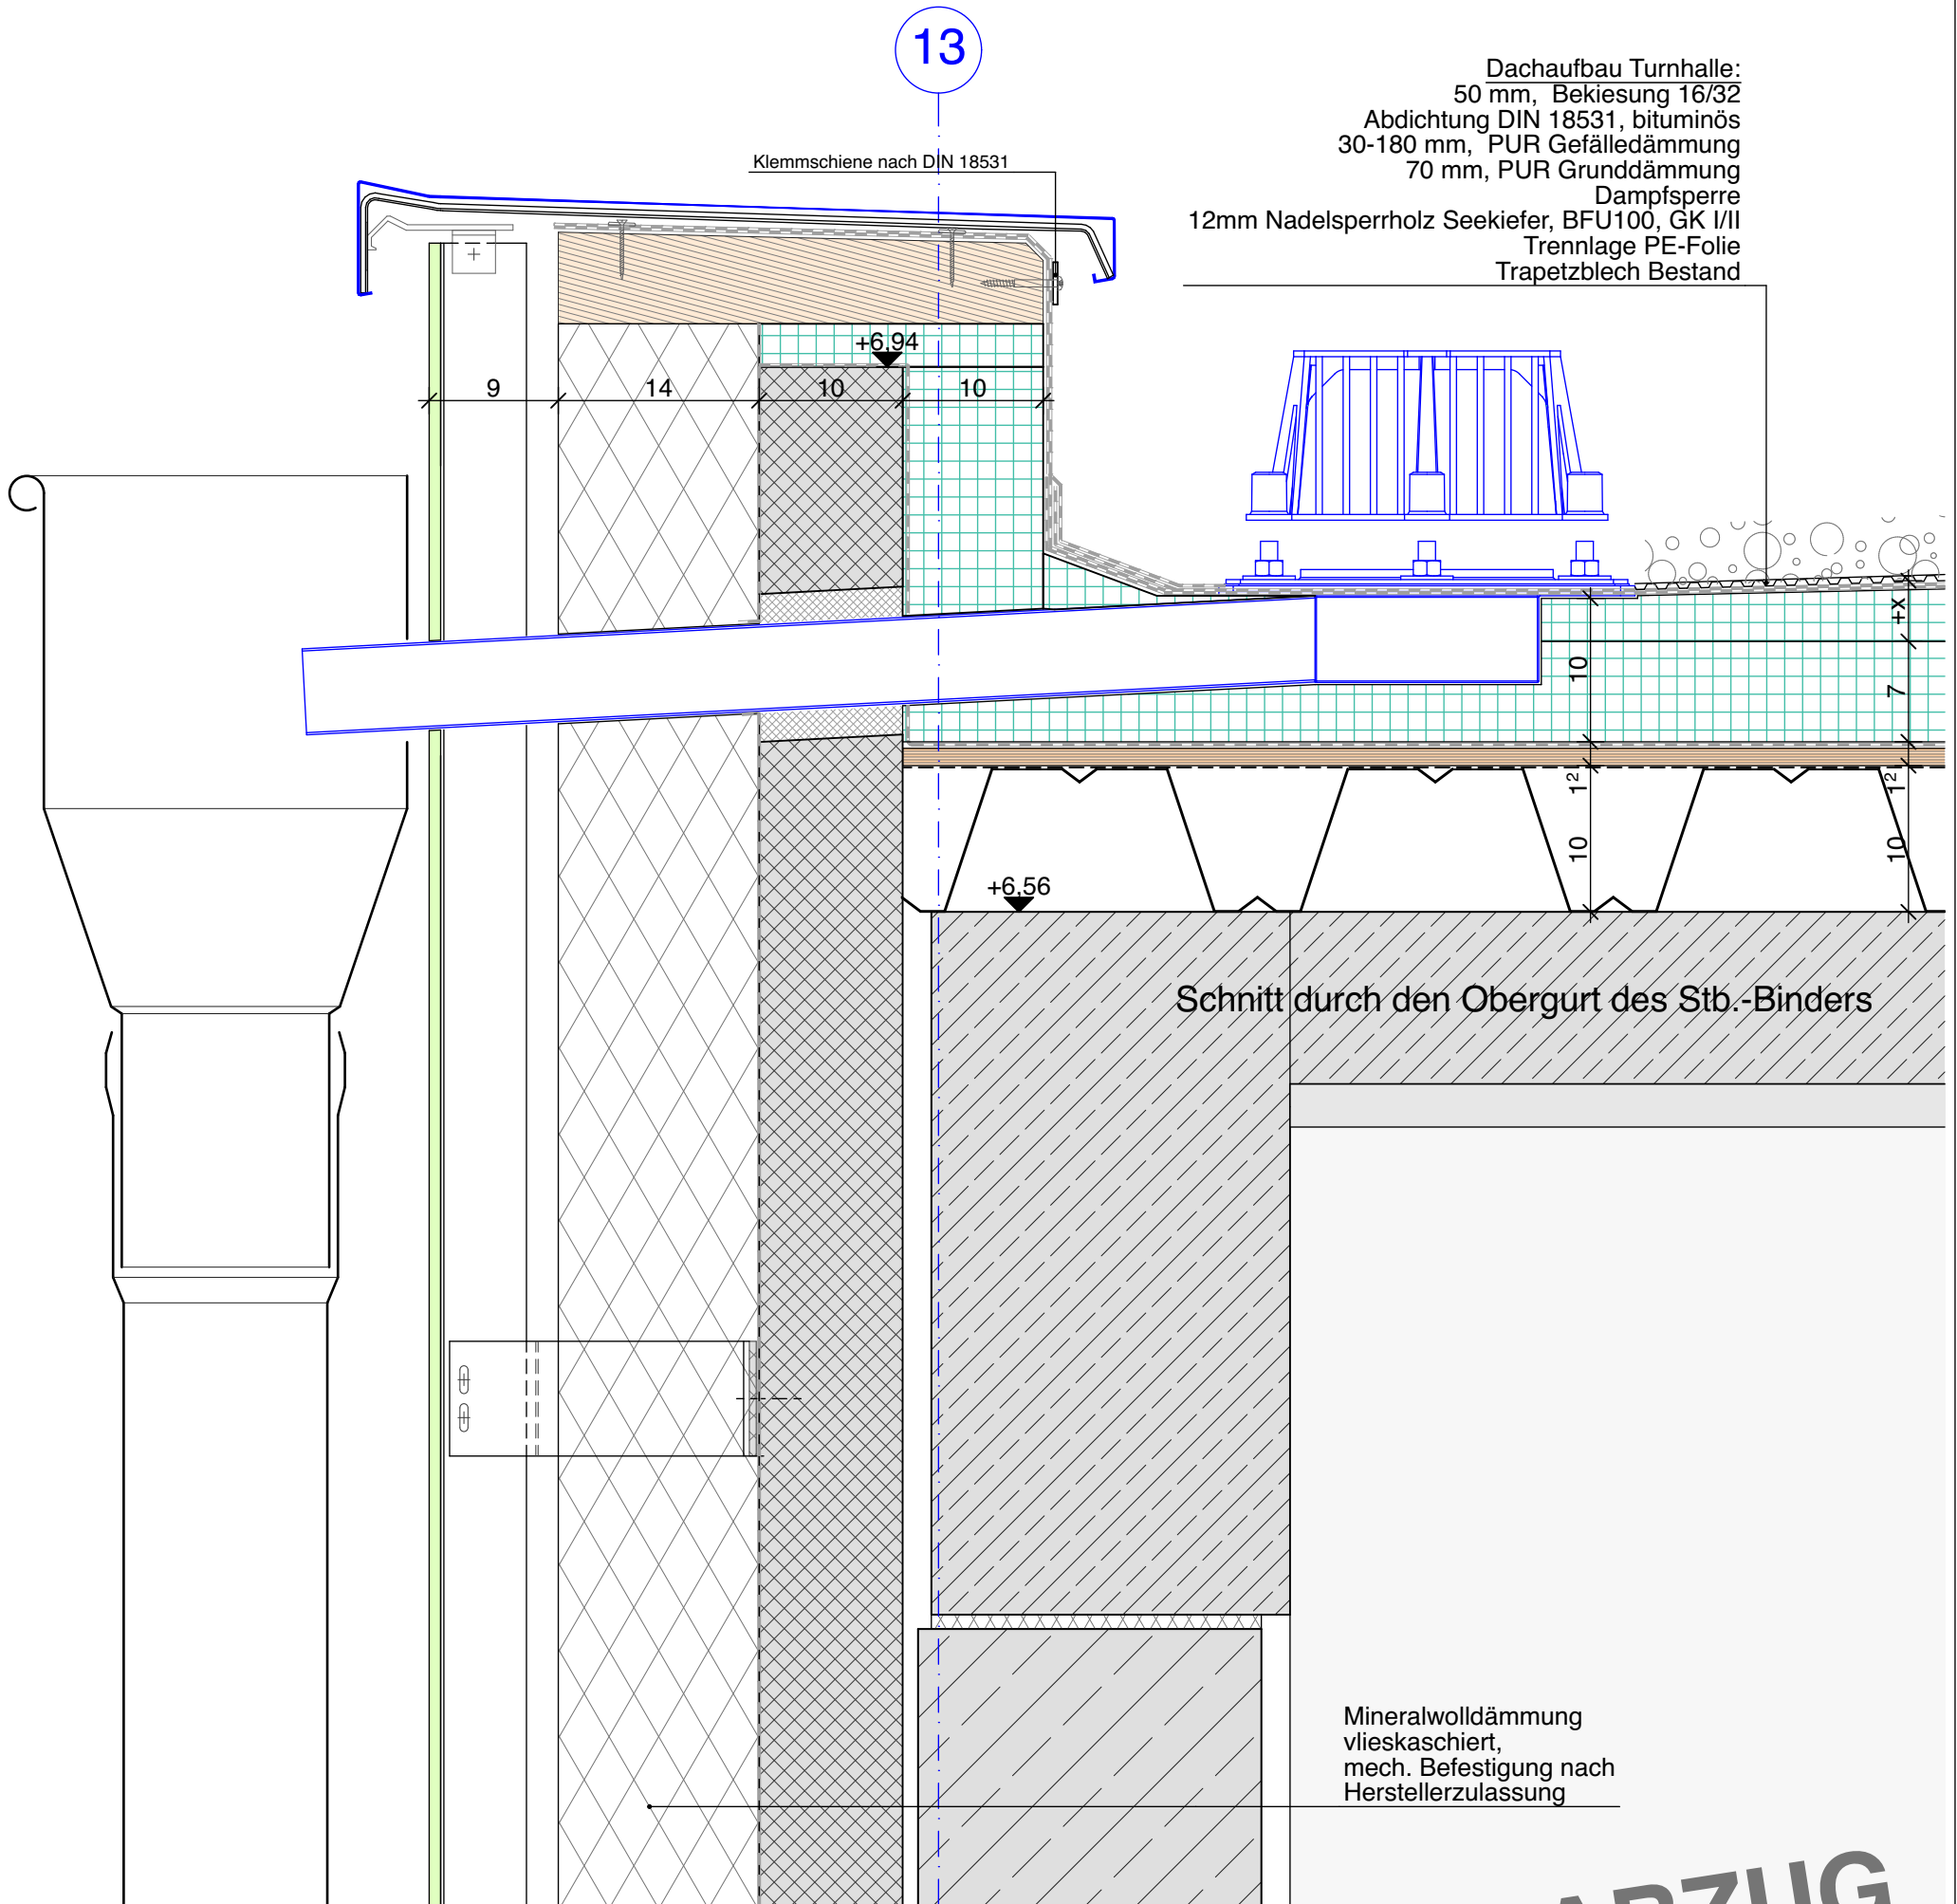

VORABZUG
14.08.2026
LV

Vorabzug	Attikaabläufe Turnhalle	M 1:5	xx.xx.2026
Landkreis Bad Tölz - Wolfratshausen Prof.- Max- Lange- Platz 1, 83646 Bad Tölz		GENERALSANIERUNG FRANZ-MARC-SCHULE GERETSRIED BAUABSCHNITT 3 - TURNHALLE Sonderpädagogisches Förderzentrum Robert- Schumann- Weg 5, 82538 Geretsried	