



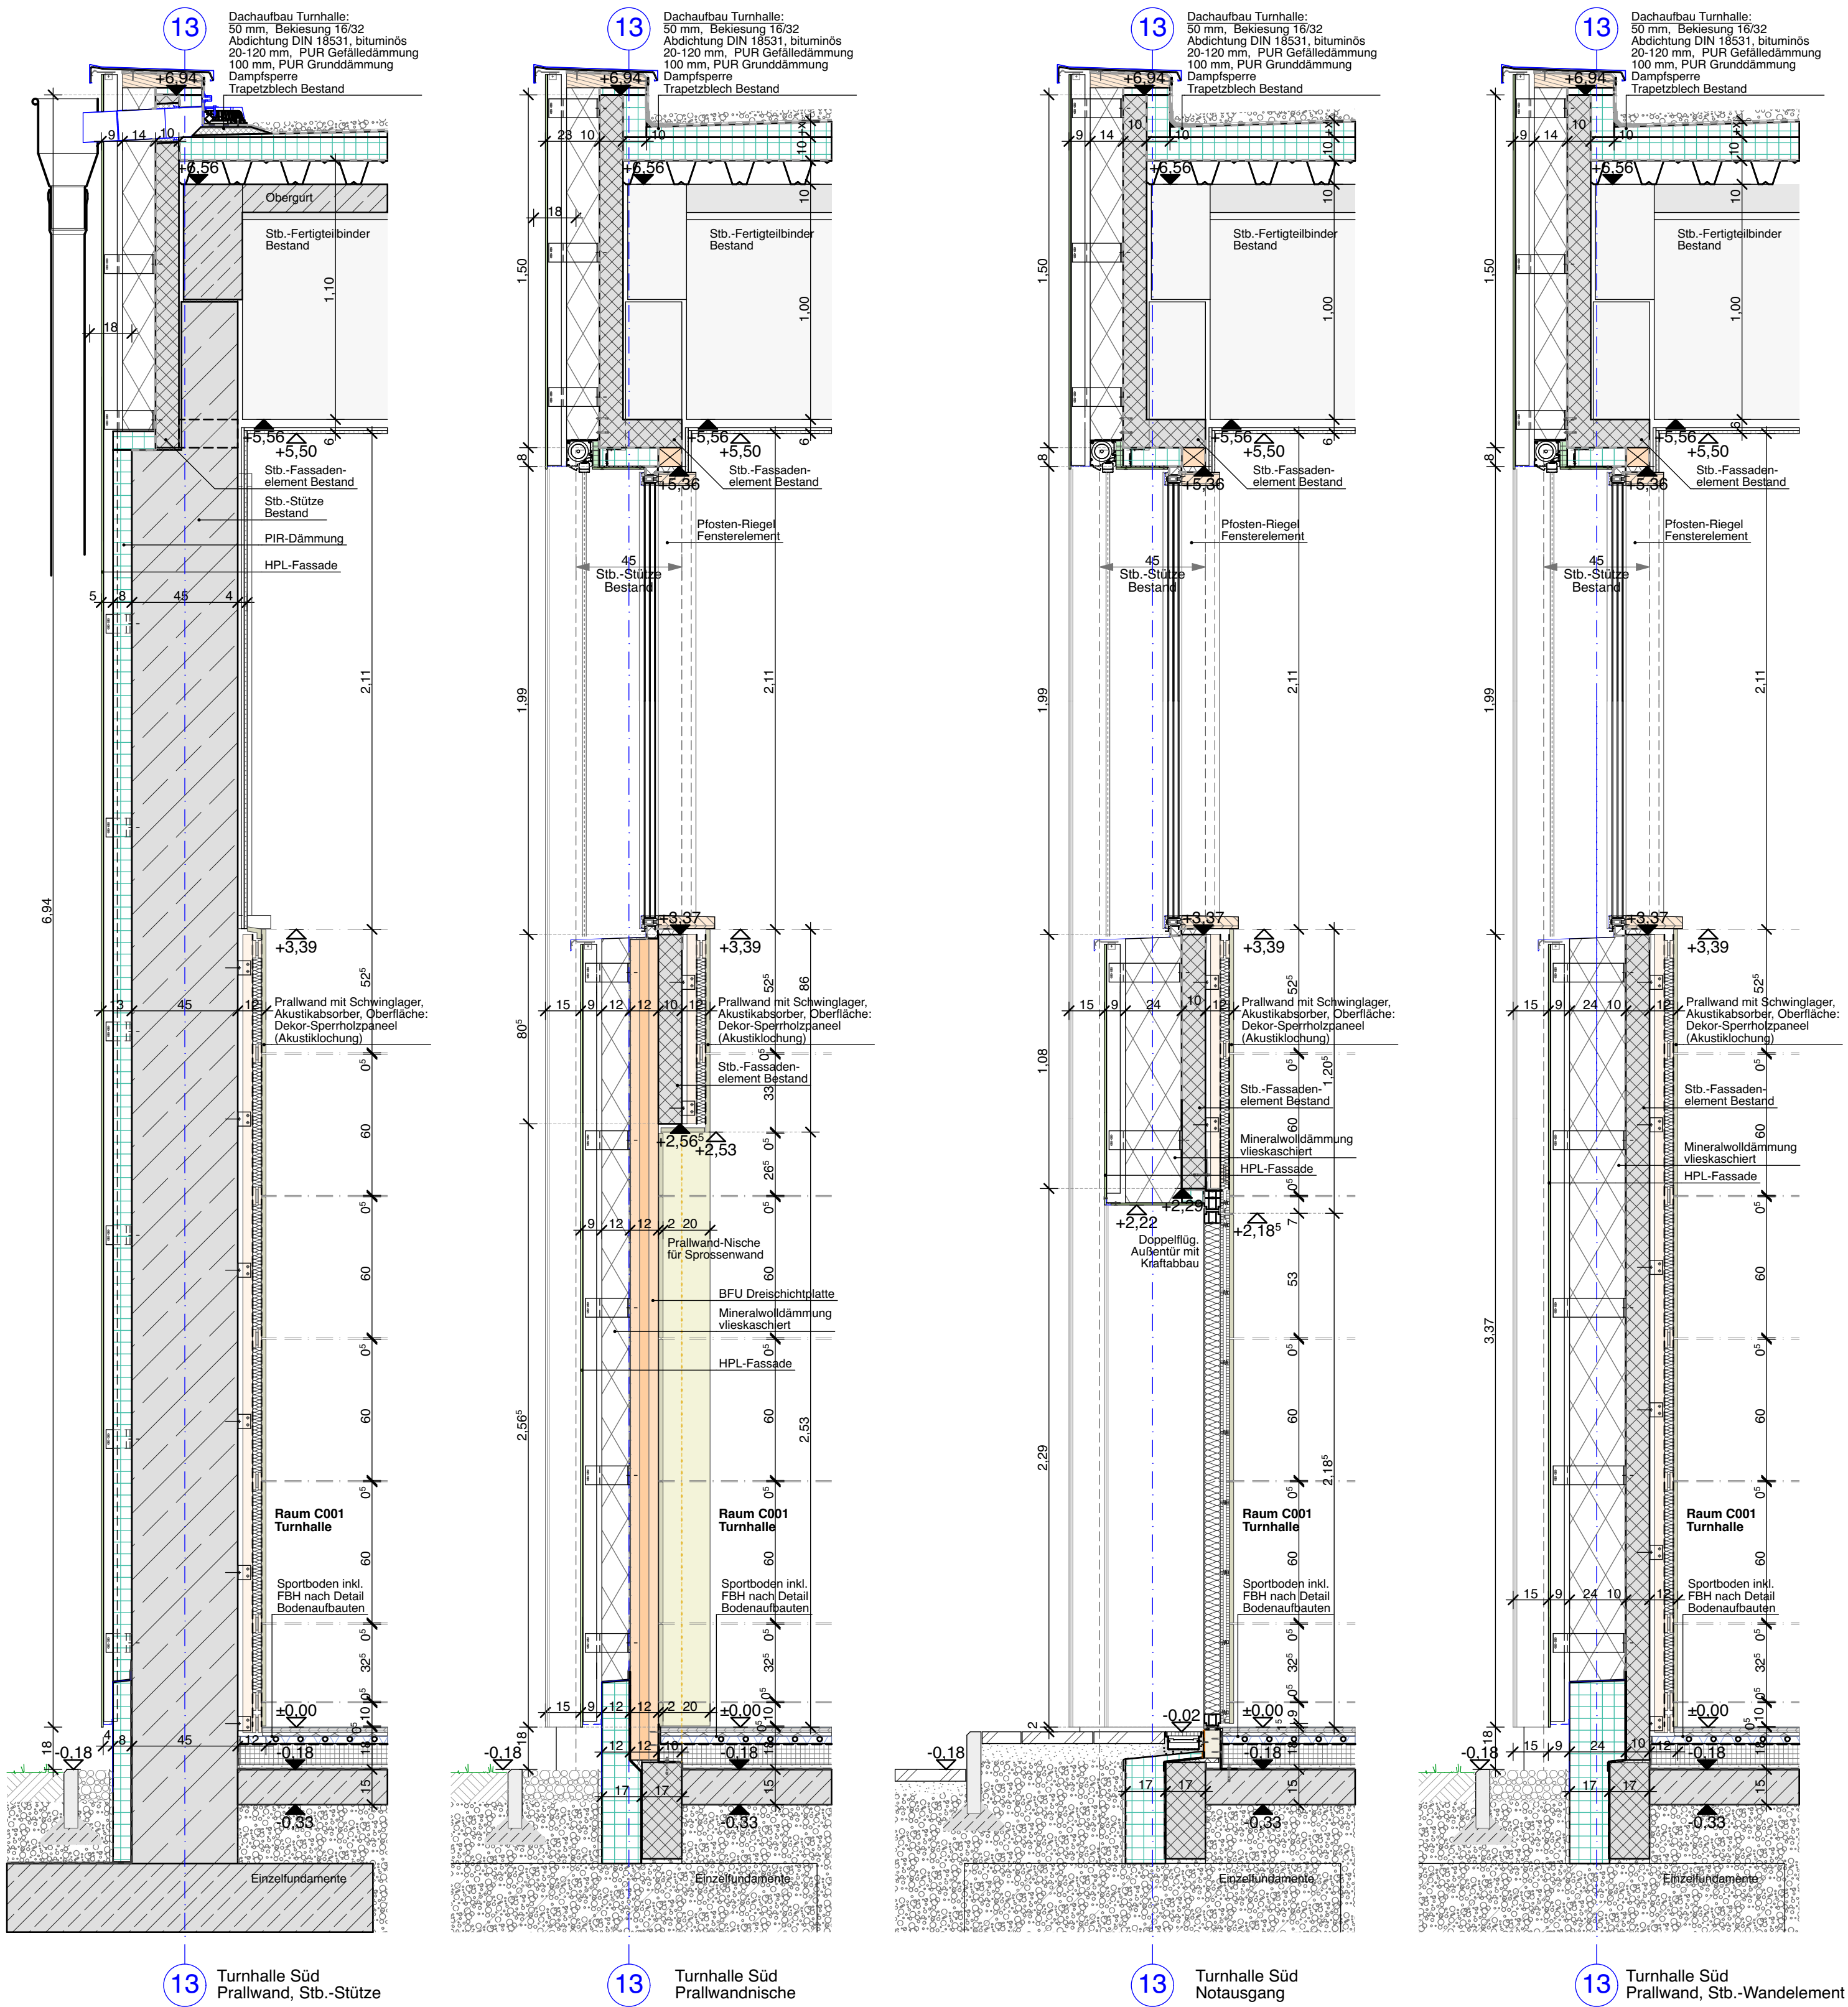


FASSADENSCHNITTE HALLE SÜD (ACHSE 13) M1:20

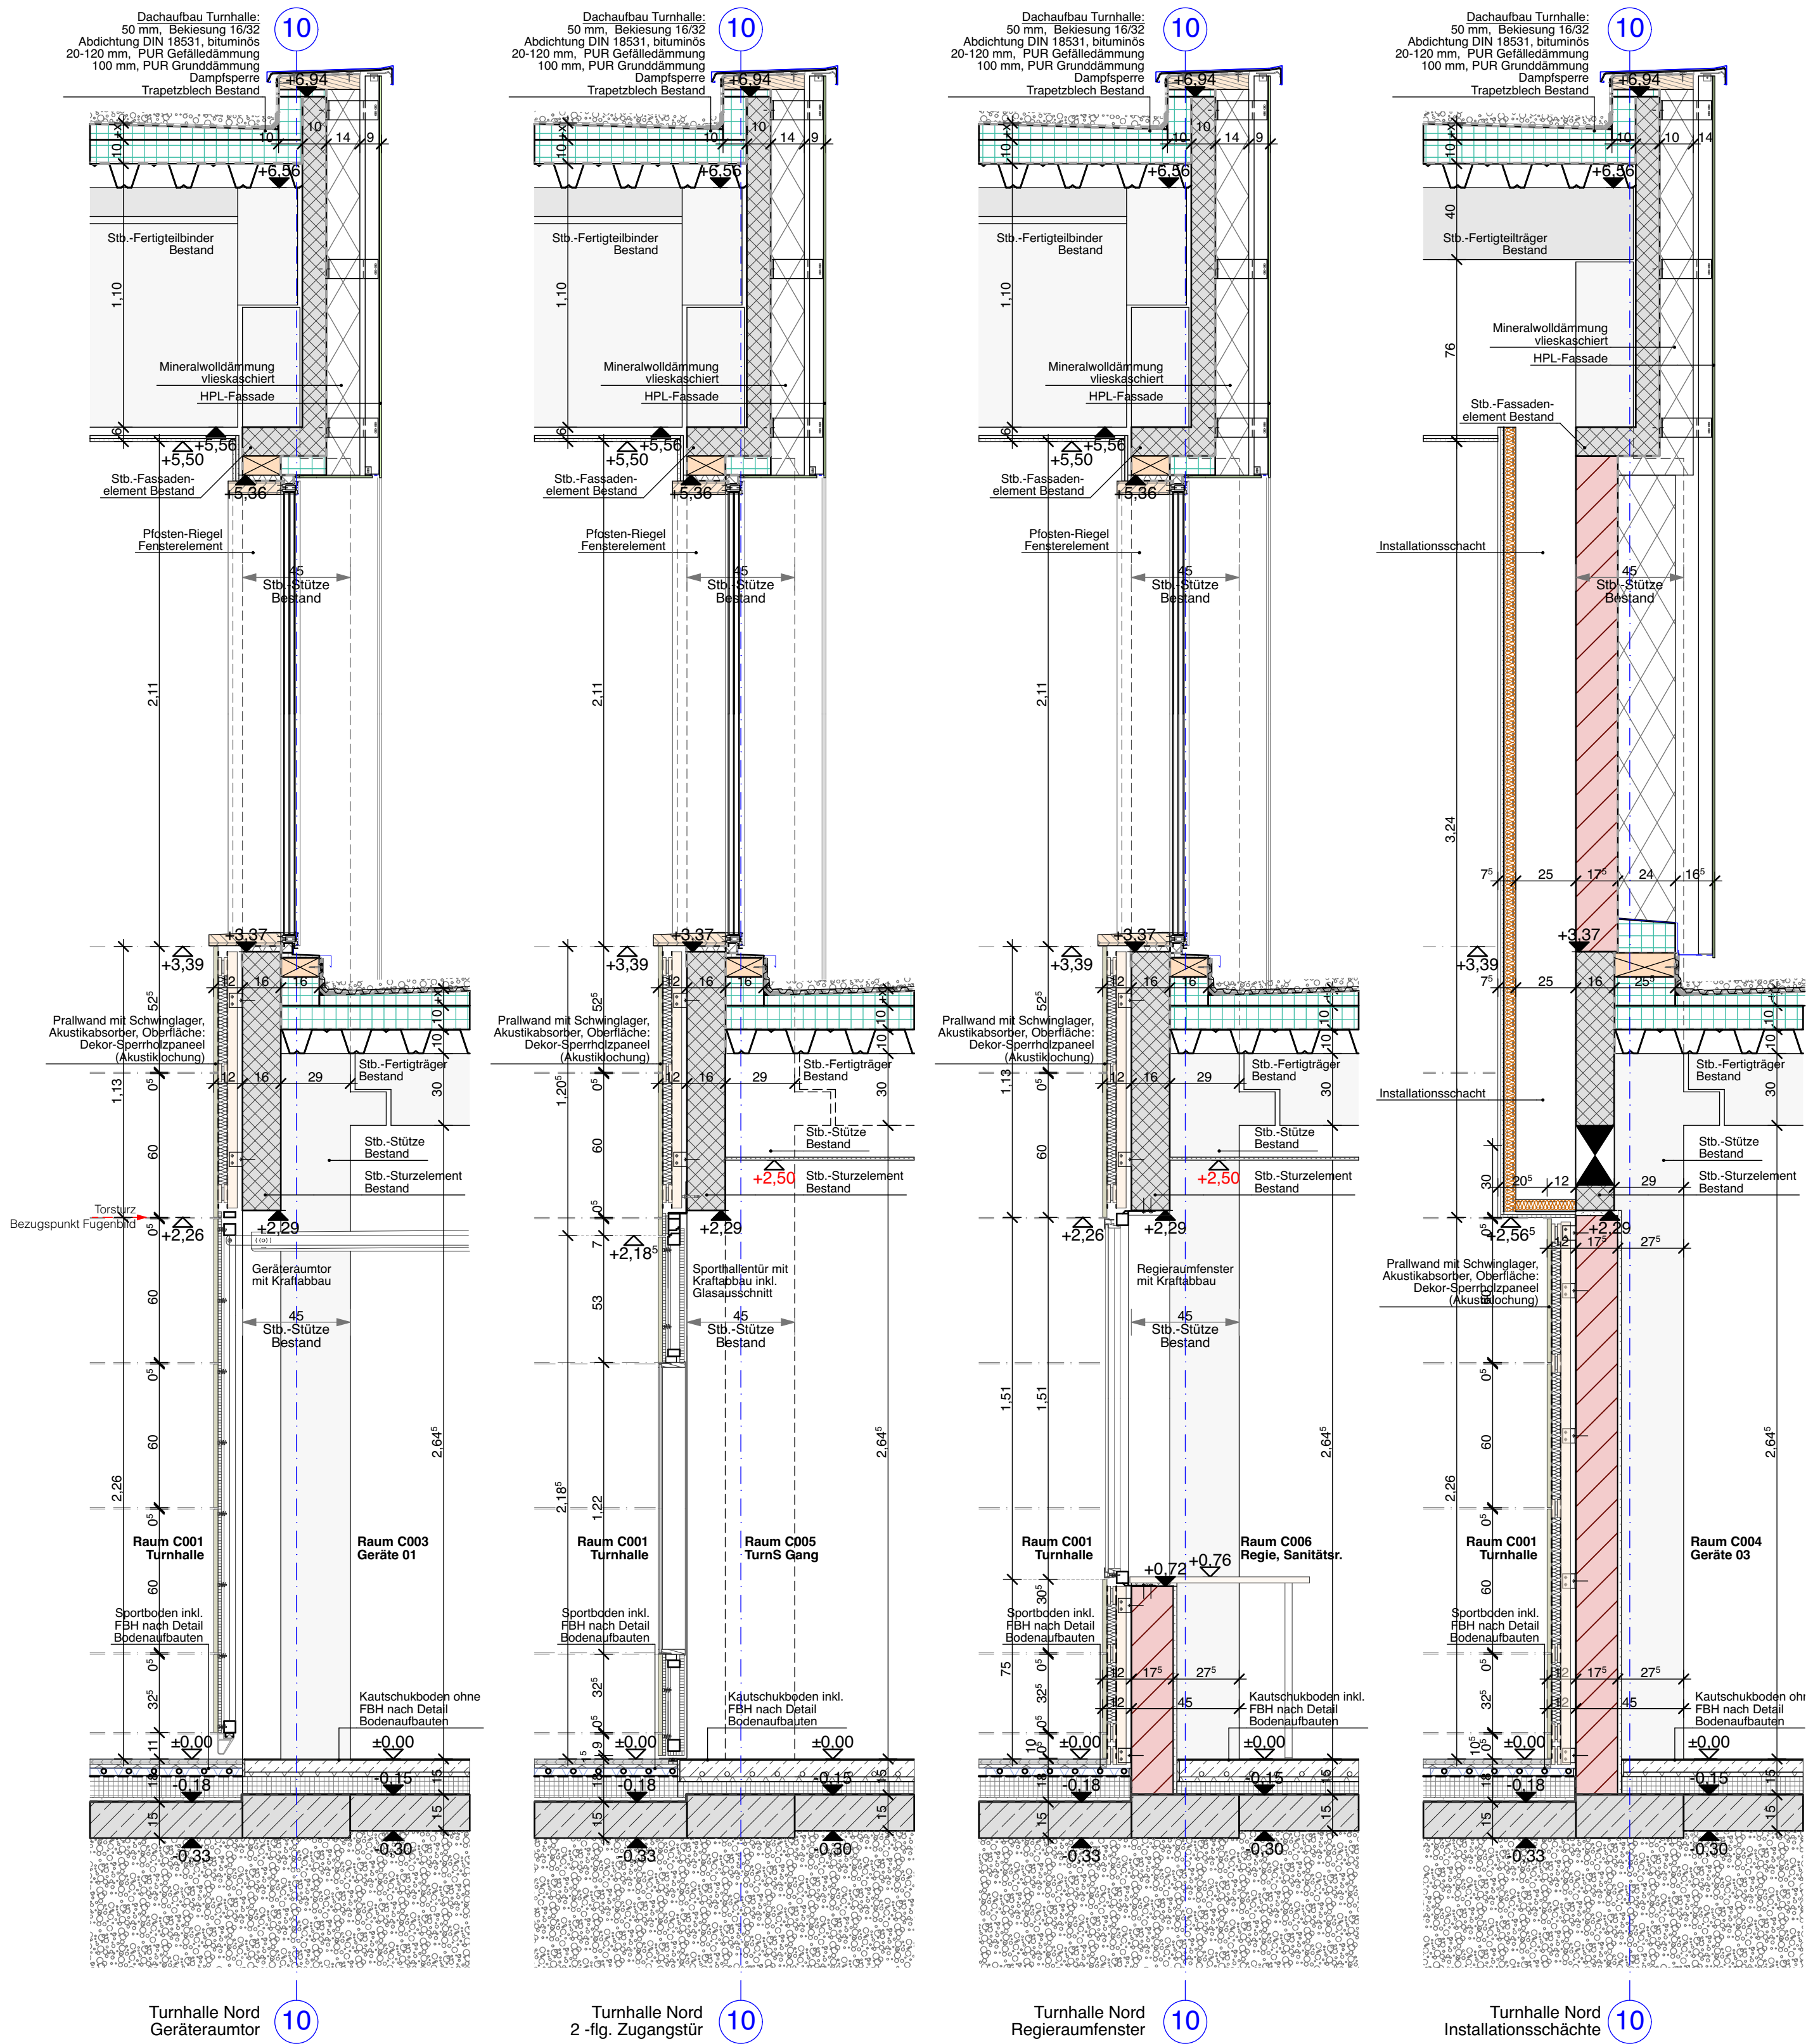


FASSADENSCHNITTE HALLE NORD (ACHSE 10) M 1:20




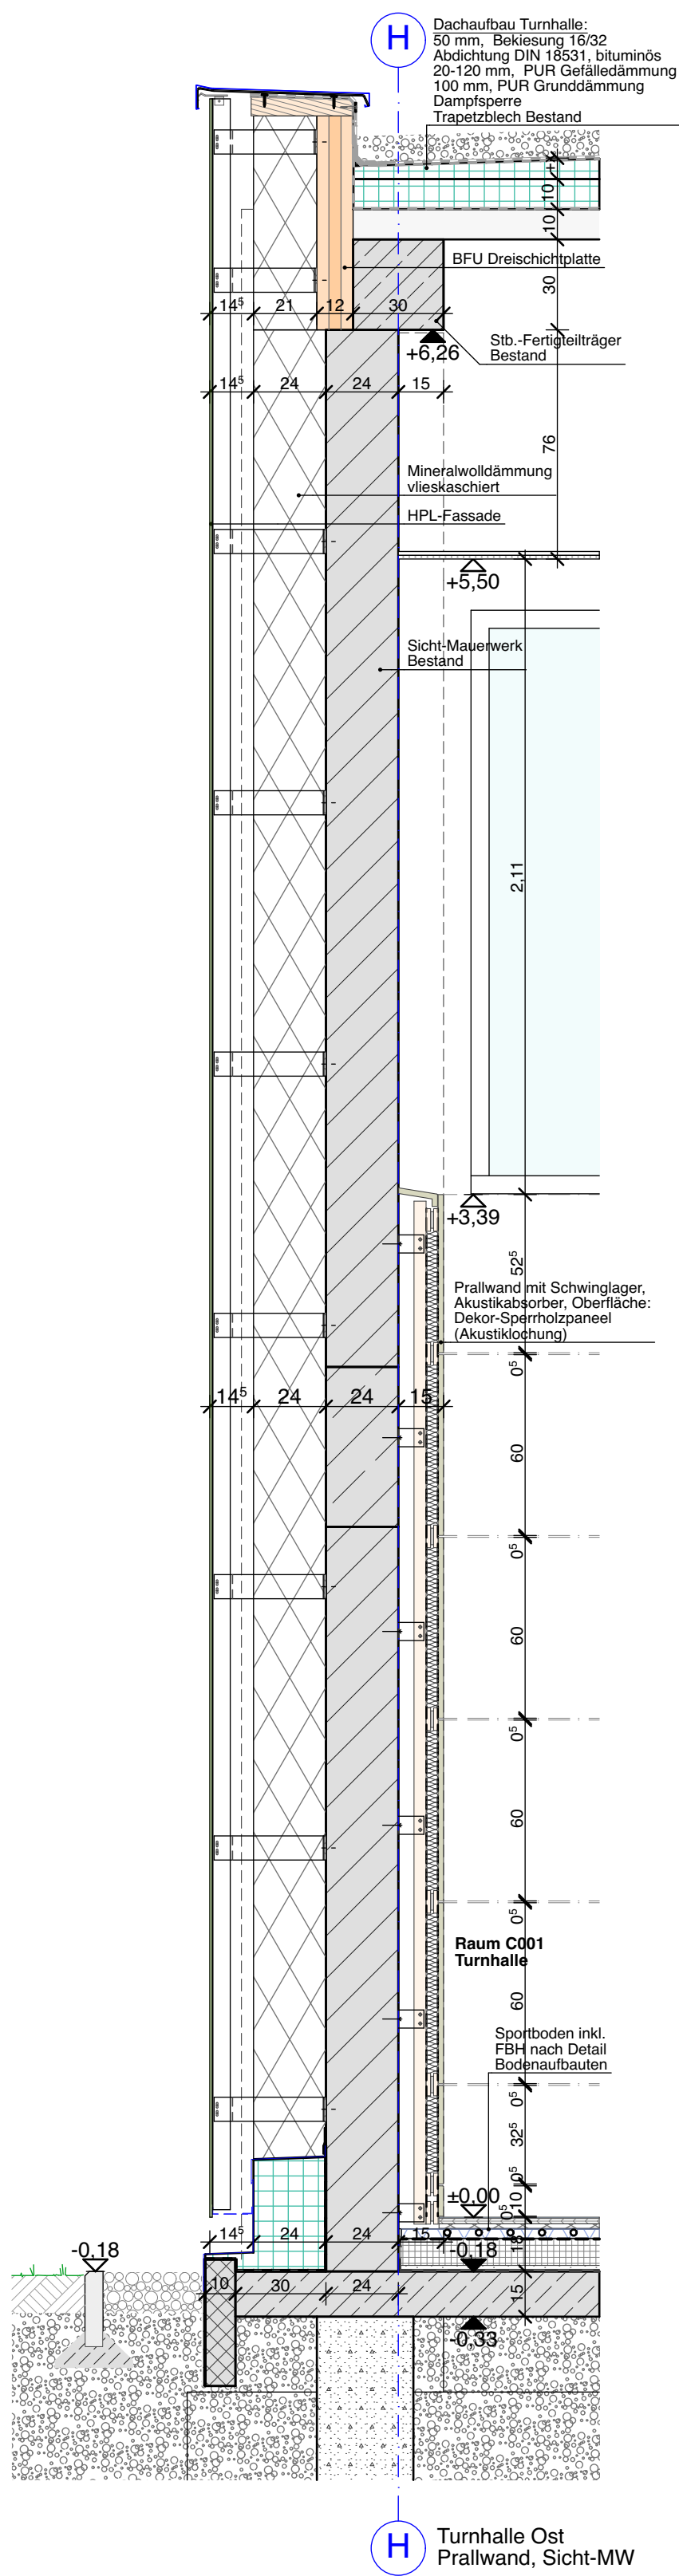


FASSADENSCHNITTE OST (ACHSE H) M1:20

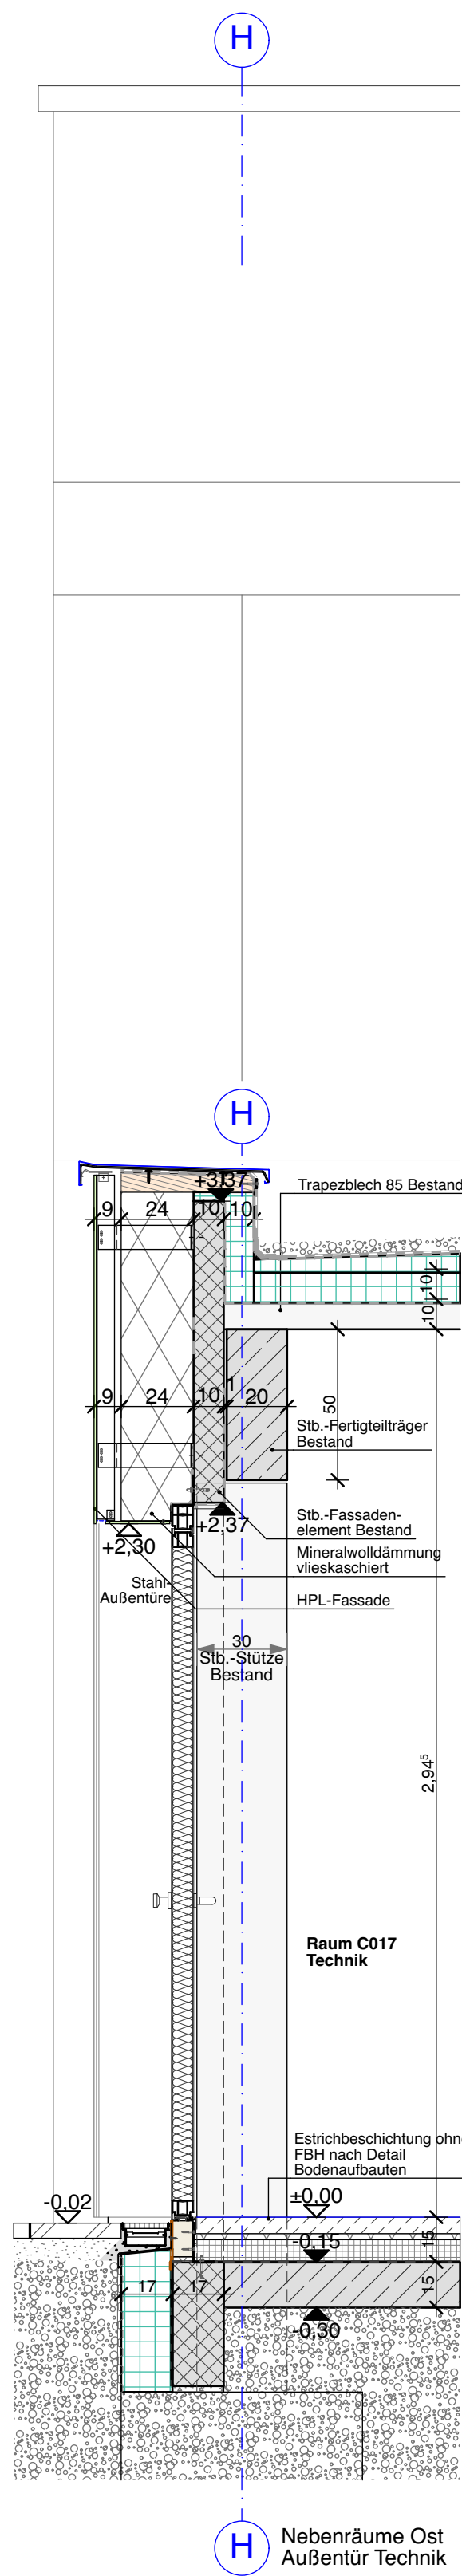


Nebenräume Ost Außentür Technik

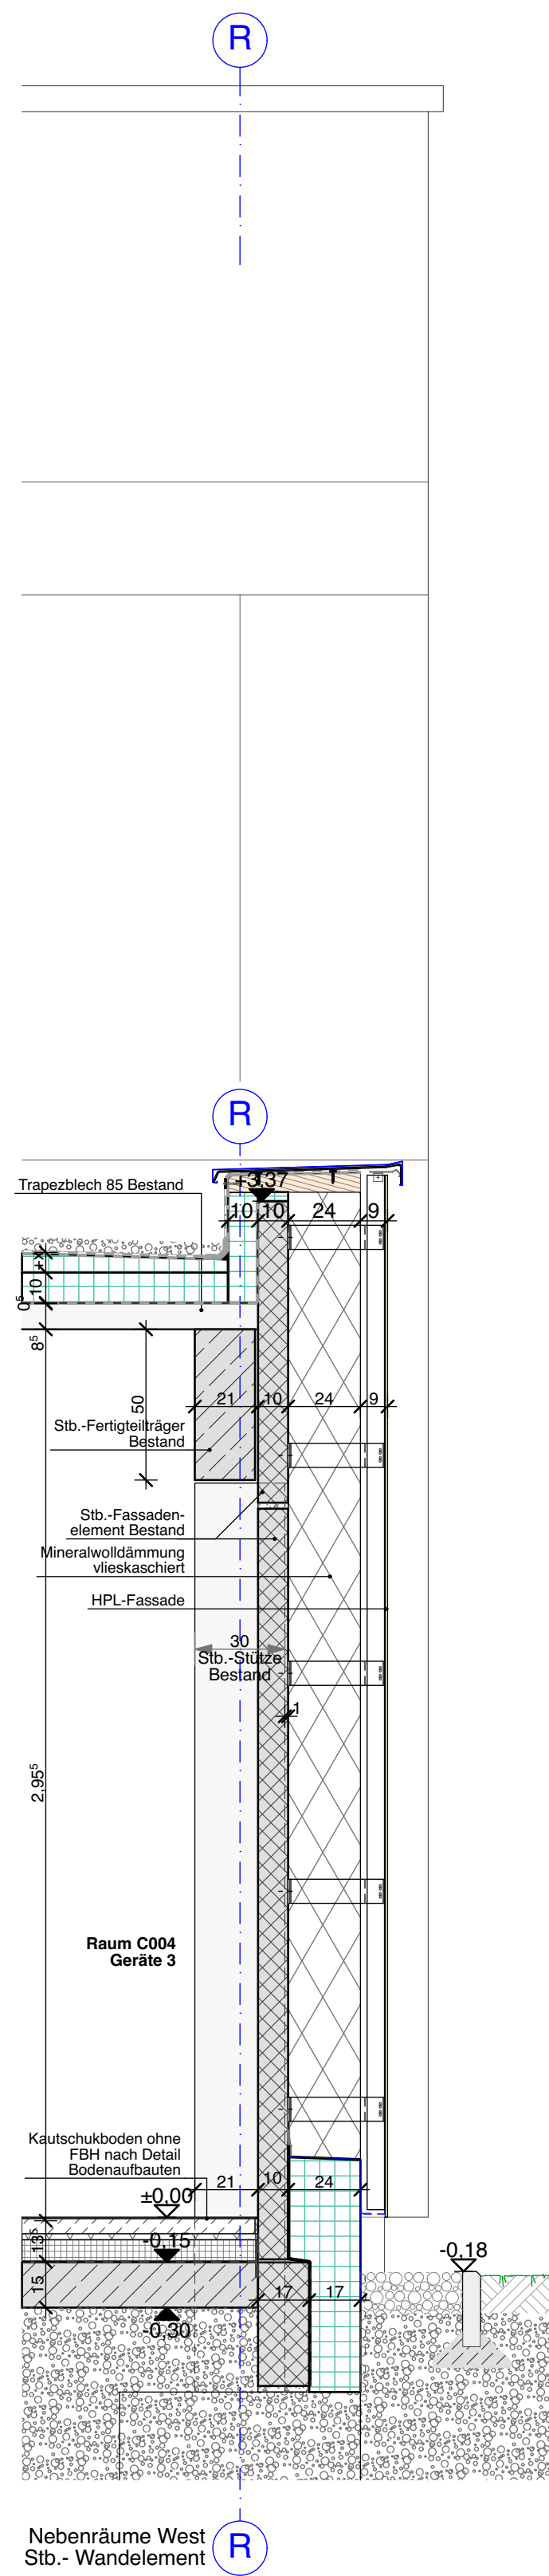


SCHNITT OST (ACHSE R) M1:20

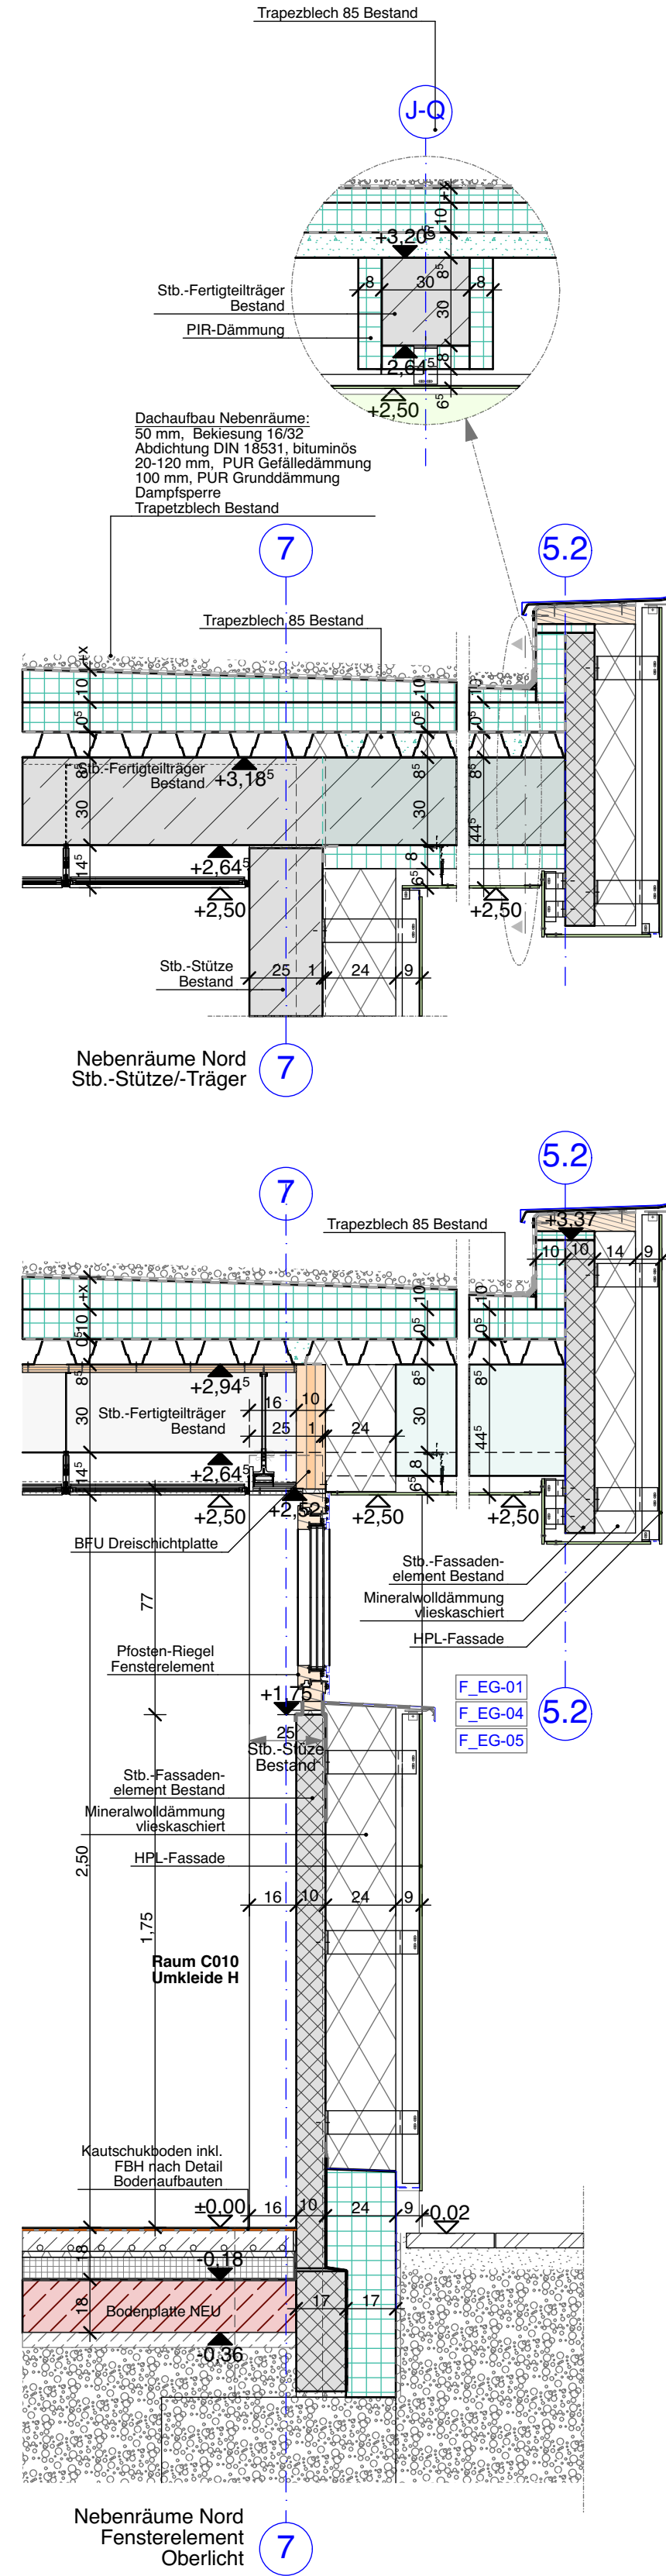


FASSADENSCHNITTE NORD (ACHSE 7) M1:20

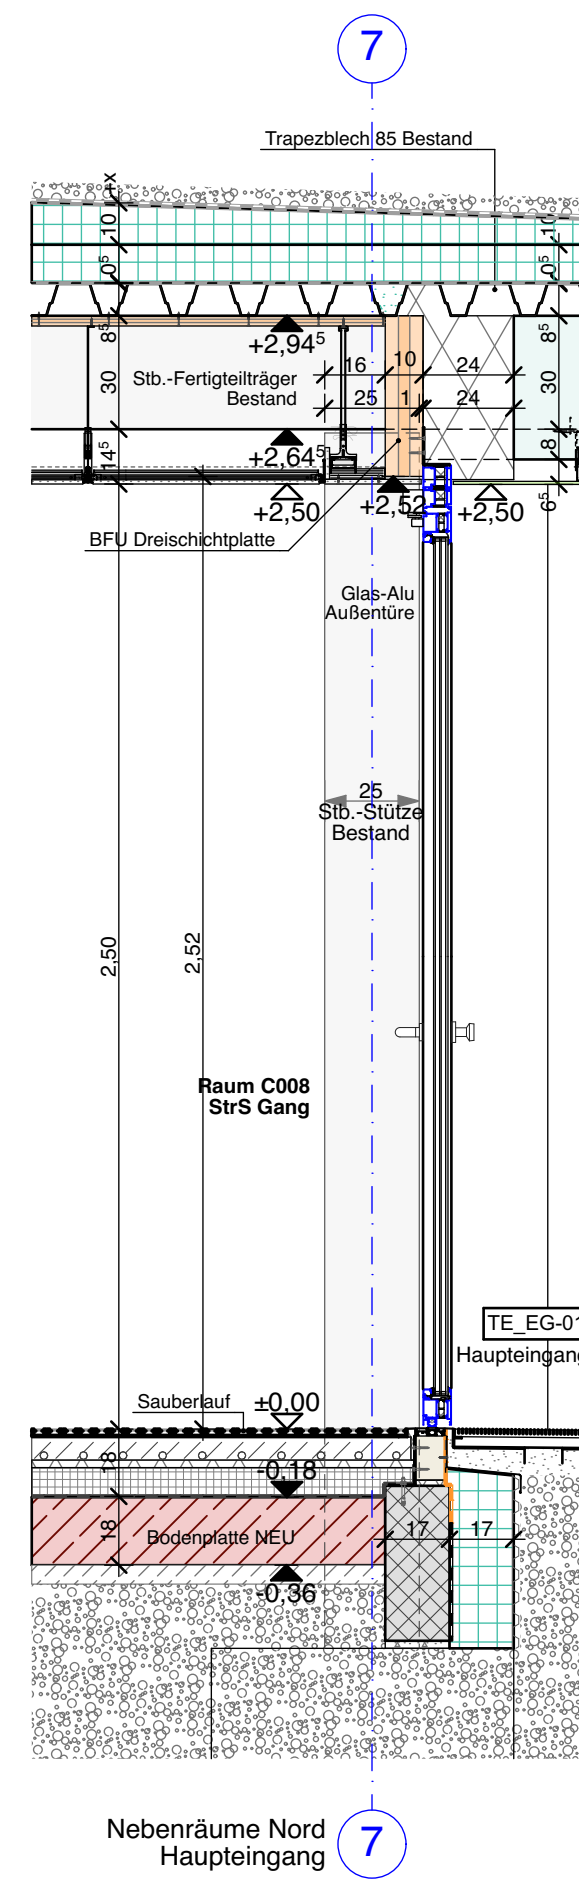

Nebenräume Nord Haupteingang

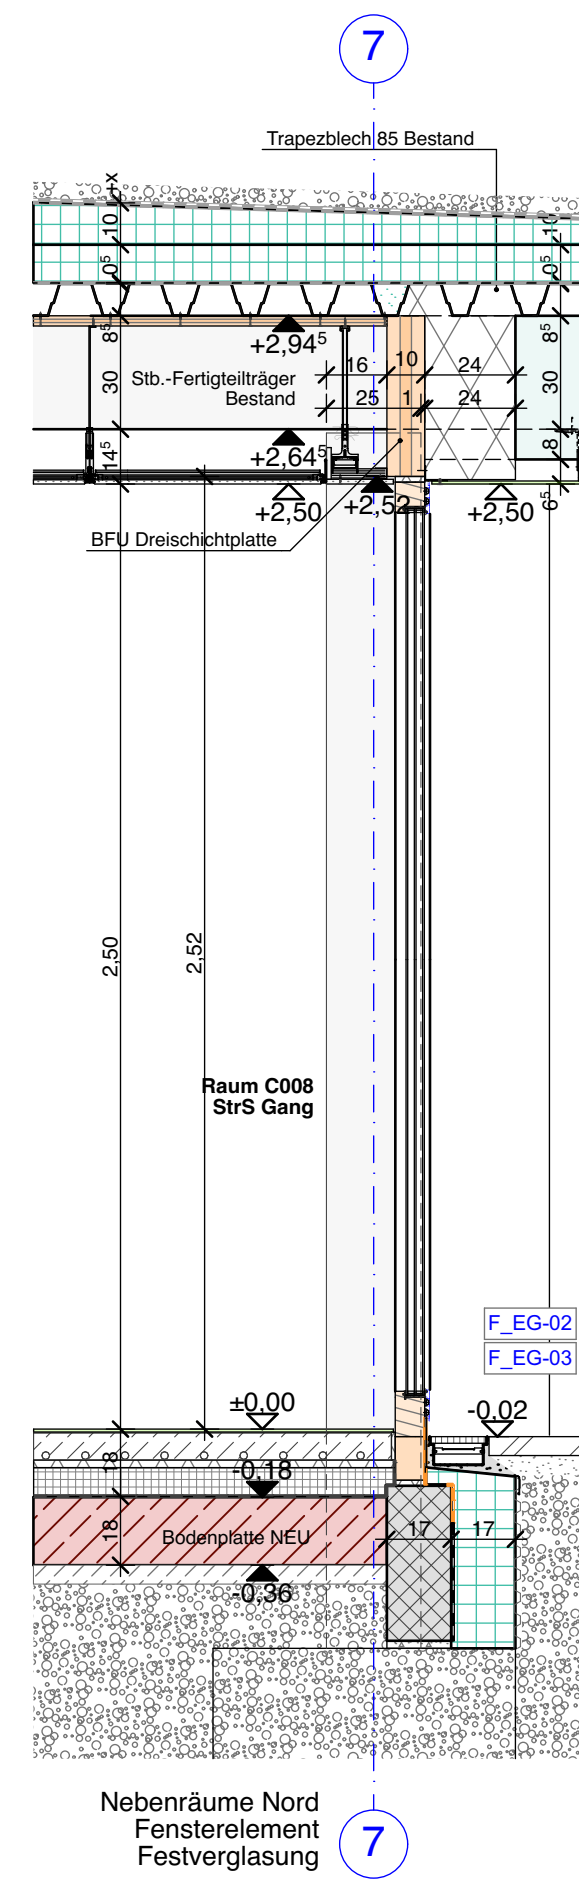

Nebenräume Nord Fensterelement Festverglasung

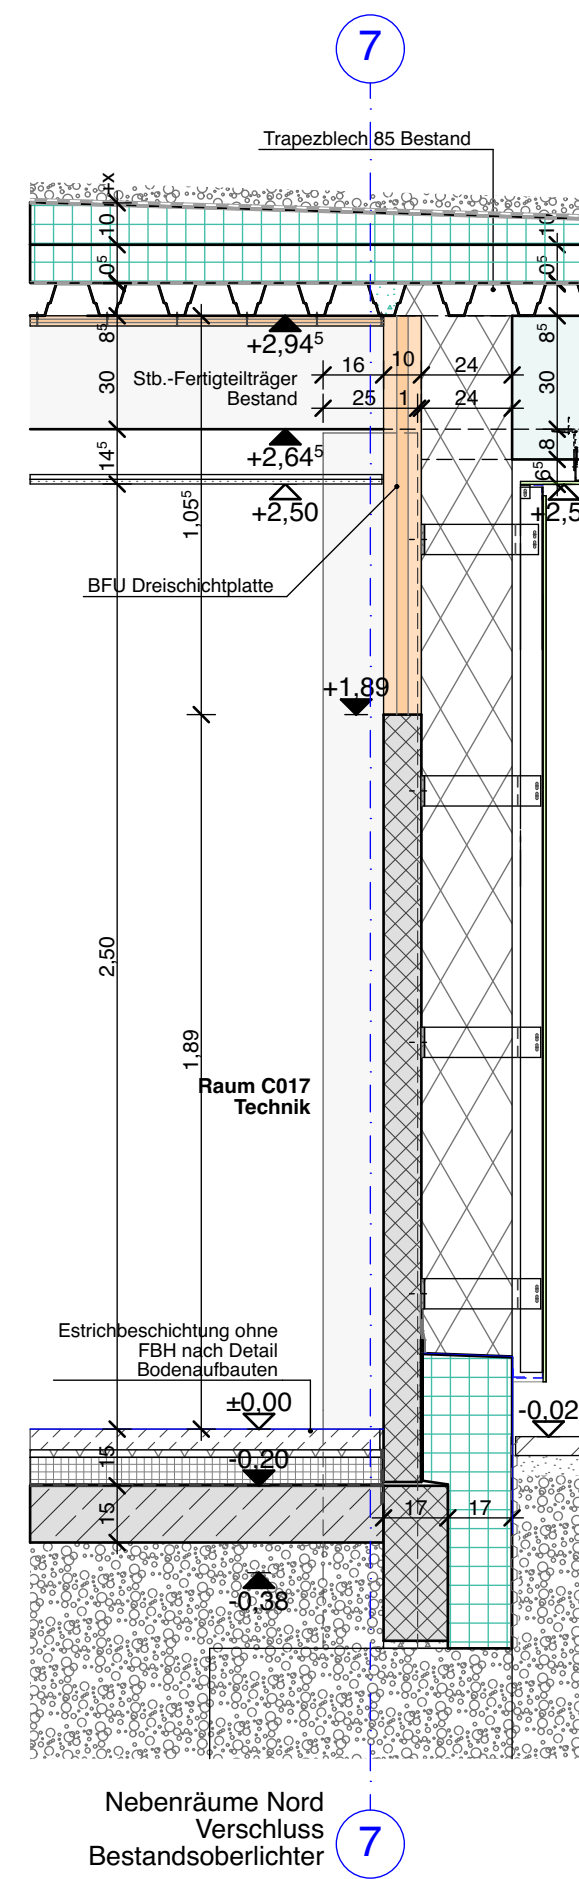

Nebenräume Nord Verschluss Bestandsüberlichter