



7

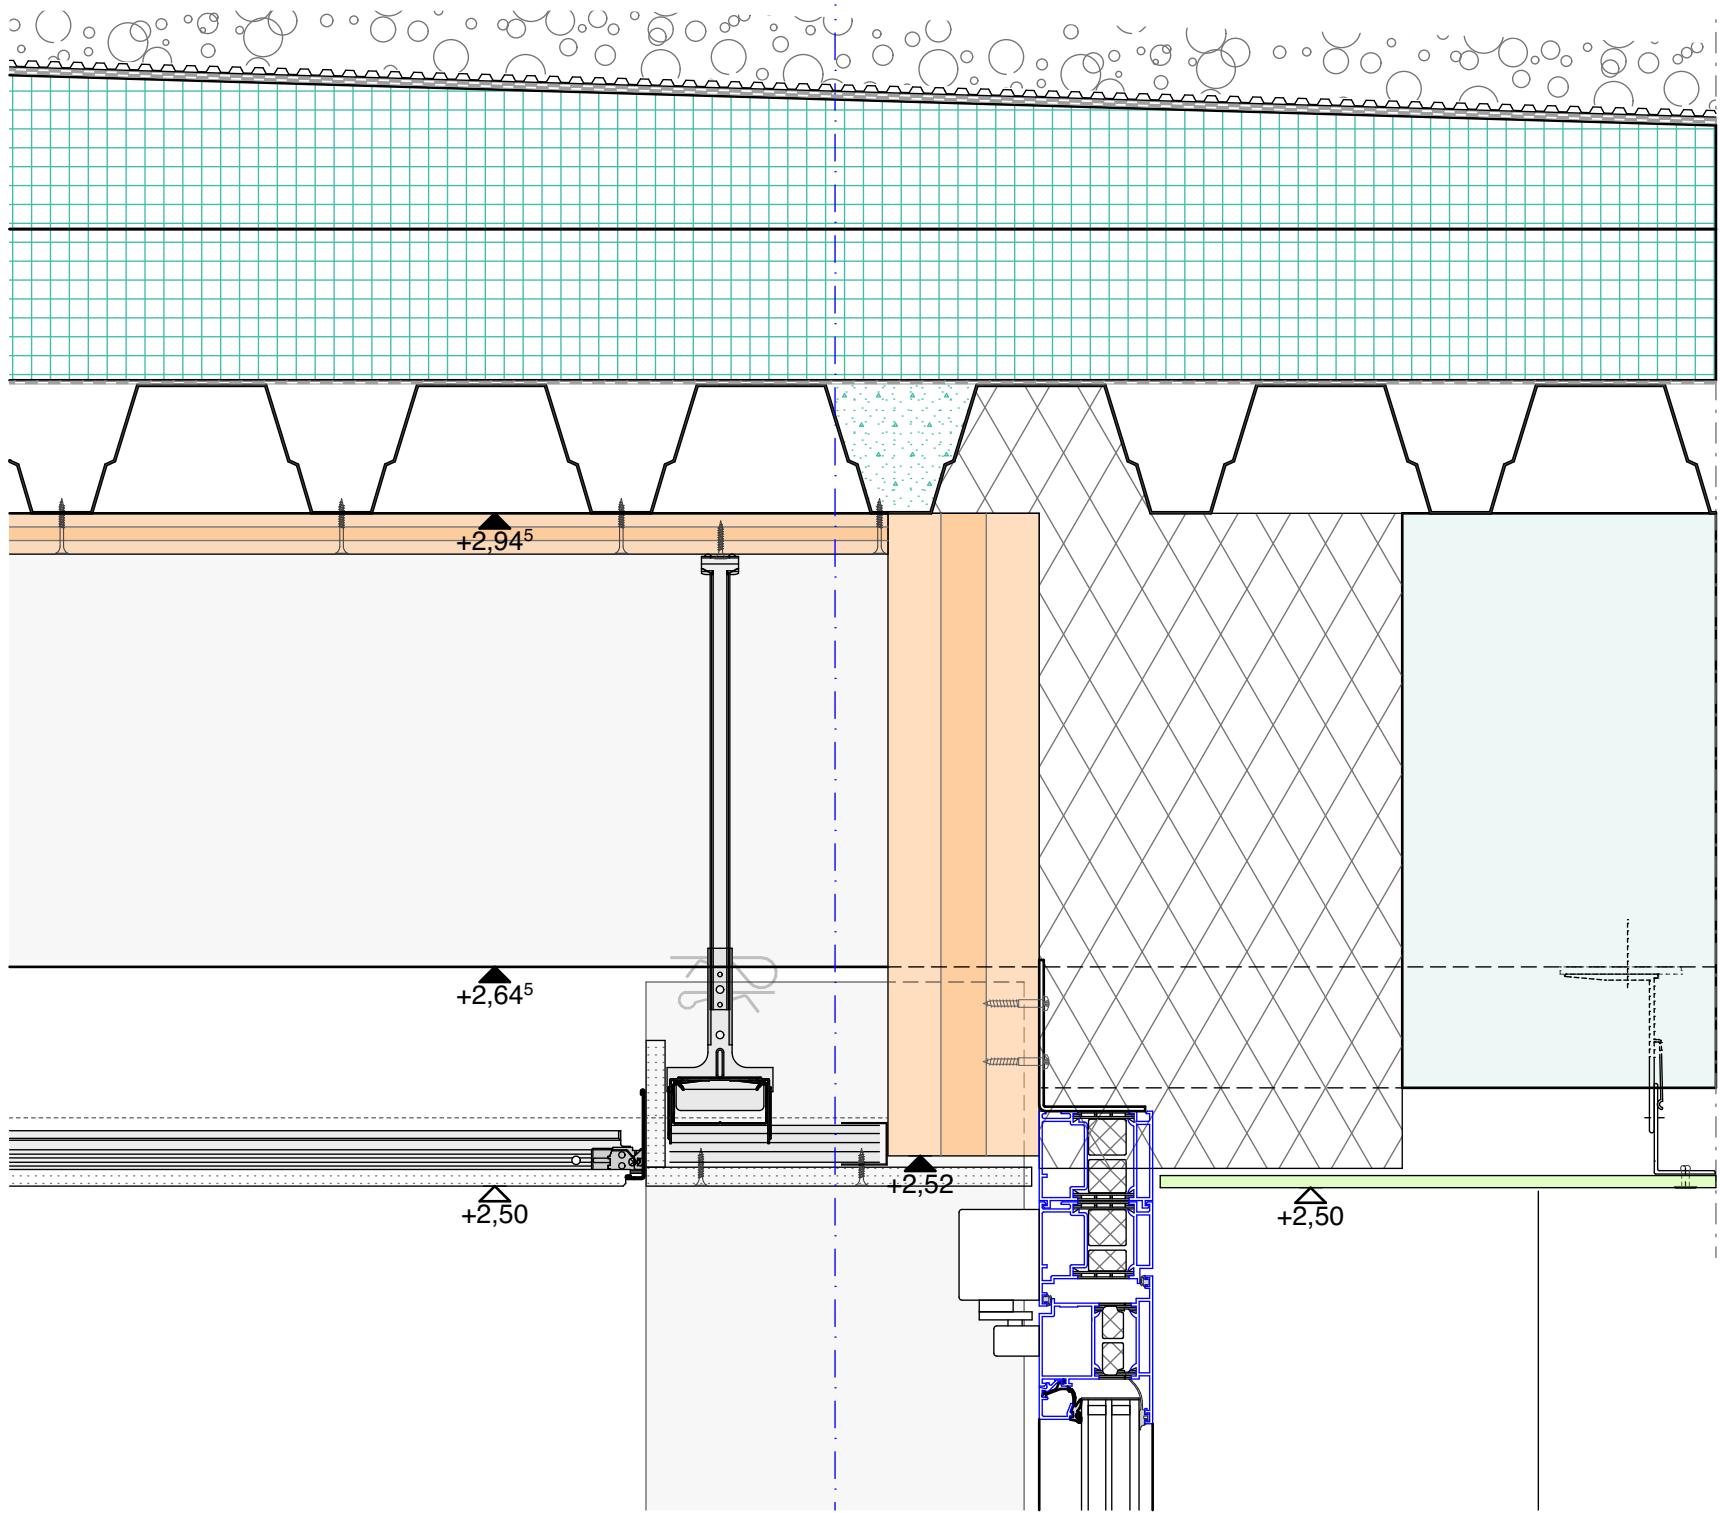

TE_EG-01

Nullschwelle

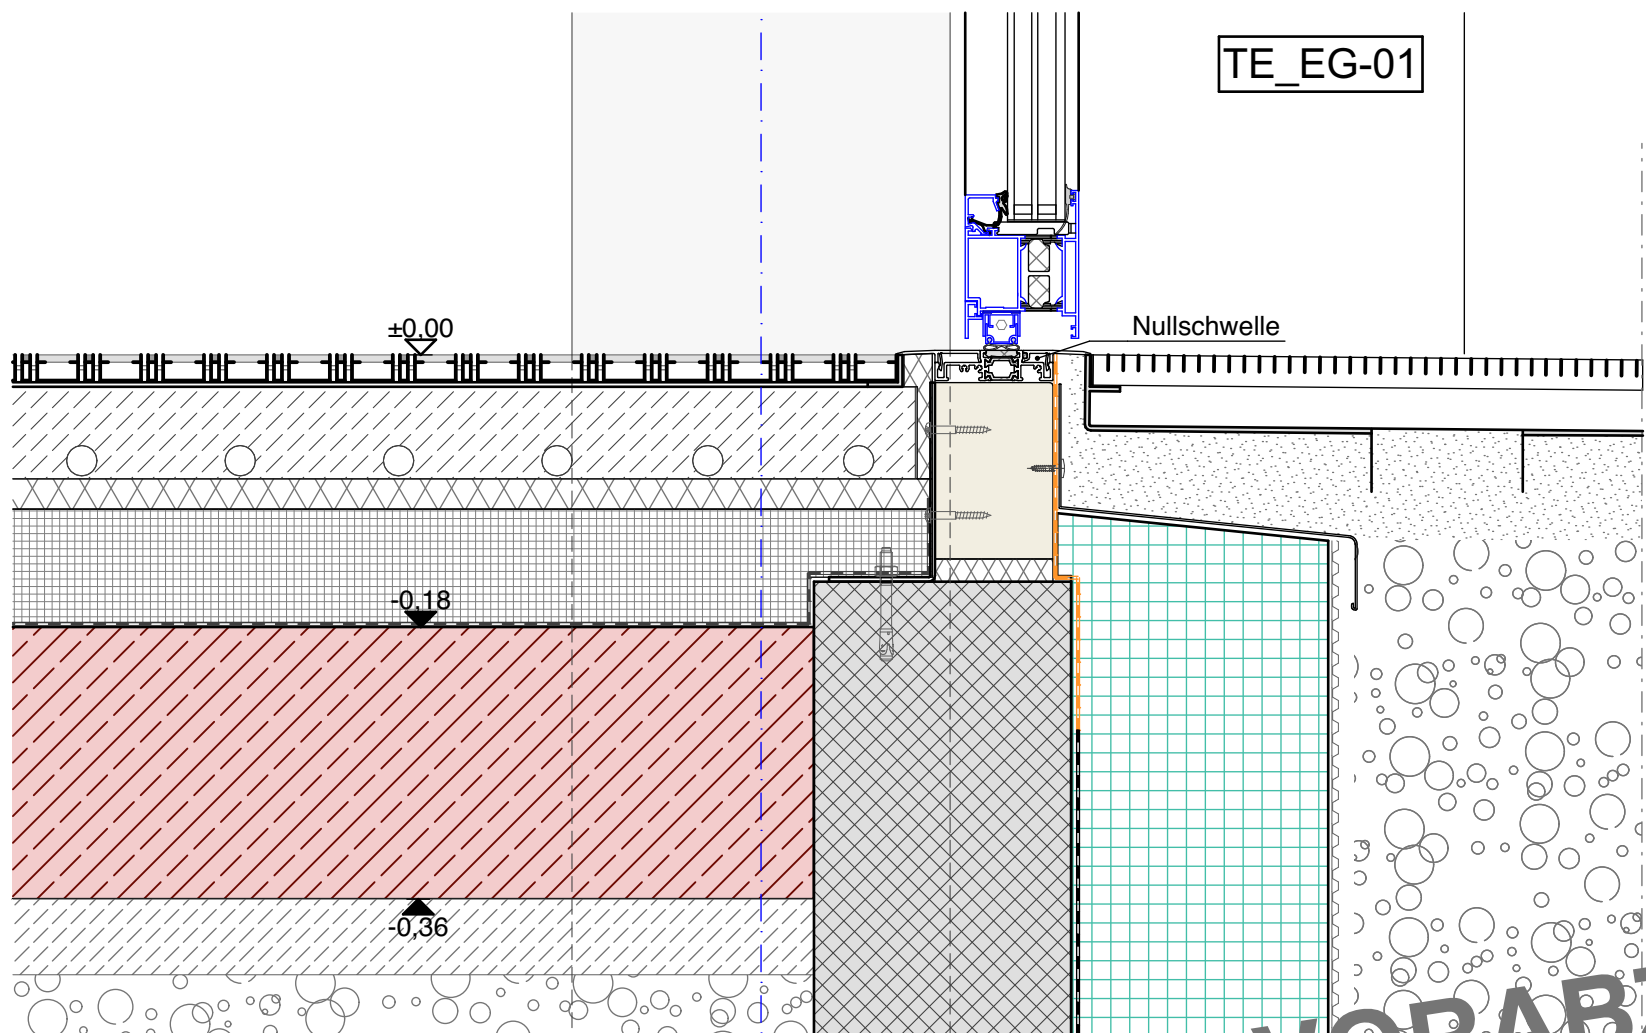

D 06.5

Alu-Glas Element EG Süd_Achse 7

M 1:5

Landkreis Bad Tölz - Wolfratshausen
Prof.- Max- Lange- Platz 1,
83646 Bad Tölz

GENERALSANIERUNG FRANZ-MARC-SCHULE GERETSRIED
BAUABSCHNITT 3 - TURNHALLE
 Sonderpädagogisches Förderzentrum
 Robert- Schumann- Weg 5, 82538 Geretsried

VORABZUG
13.08.2026
LV