


Darstellung als Aussenansicht
Masse beziehen sich auf die Rohbauöffnung

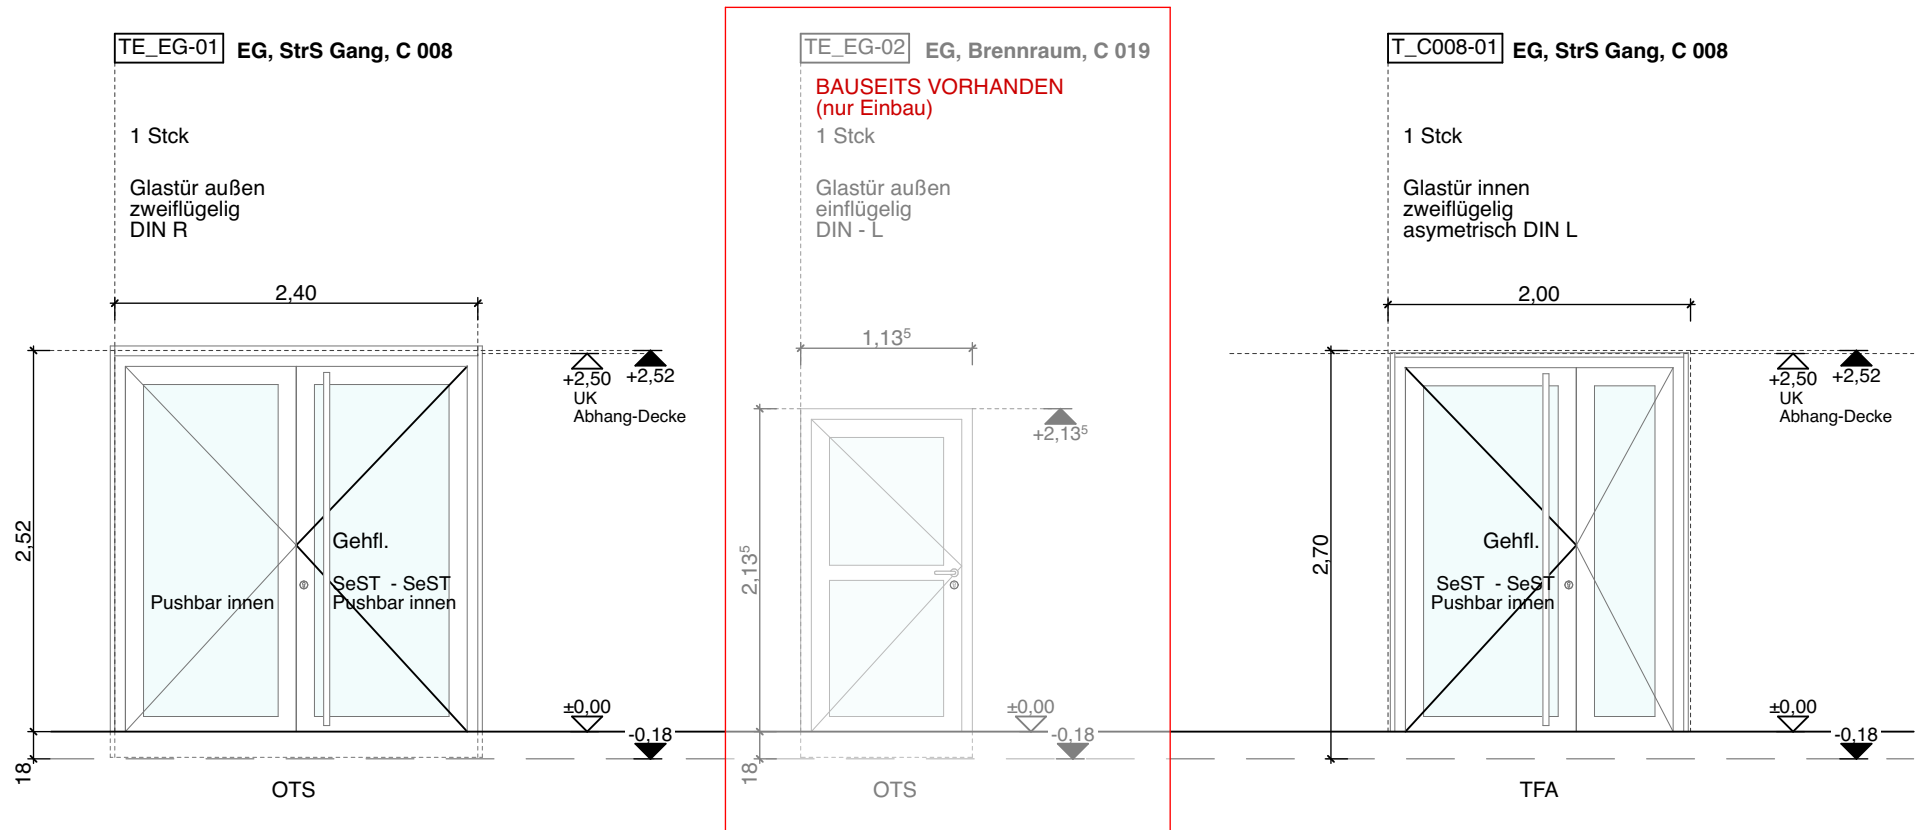

VORABZUG
13.08.2026
LV

W 08

Bauelemente Alu-Glas

M 1:50

Landkreis Bad Tölz - Wolfratshausen
Prof.- Max- Lange- Platz 1,
83646 Bad Tölz

GENERALSANIERUNG FRANZ-MARC-SCHULE GERETSRIED
Sonderpädagogisches Förderzentrum
Robert- Schumann- Weg 5, 82538 Geretsried