



OG Nord

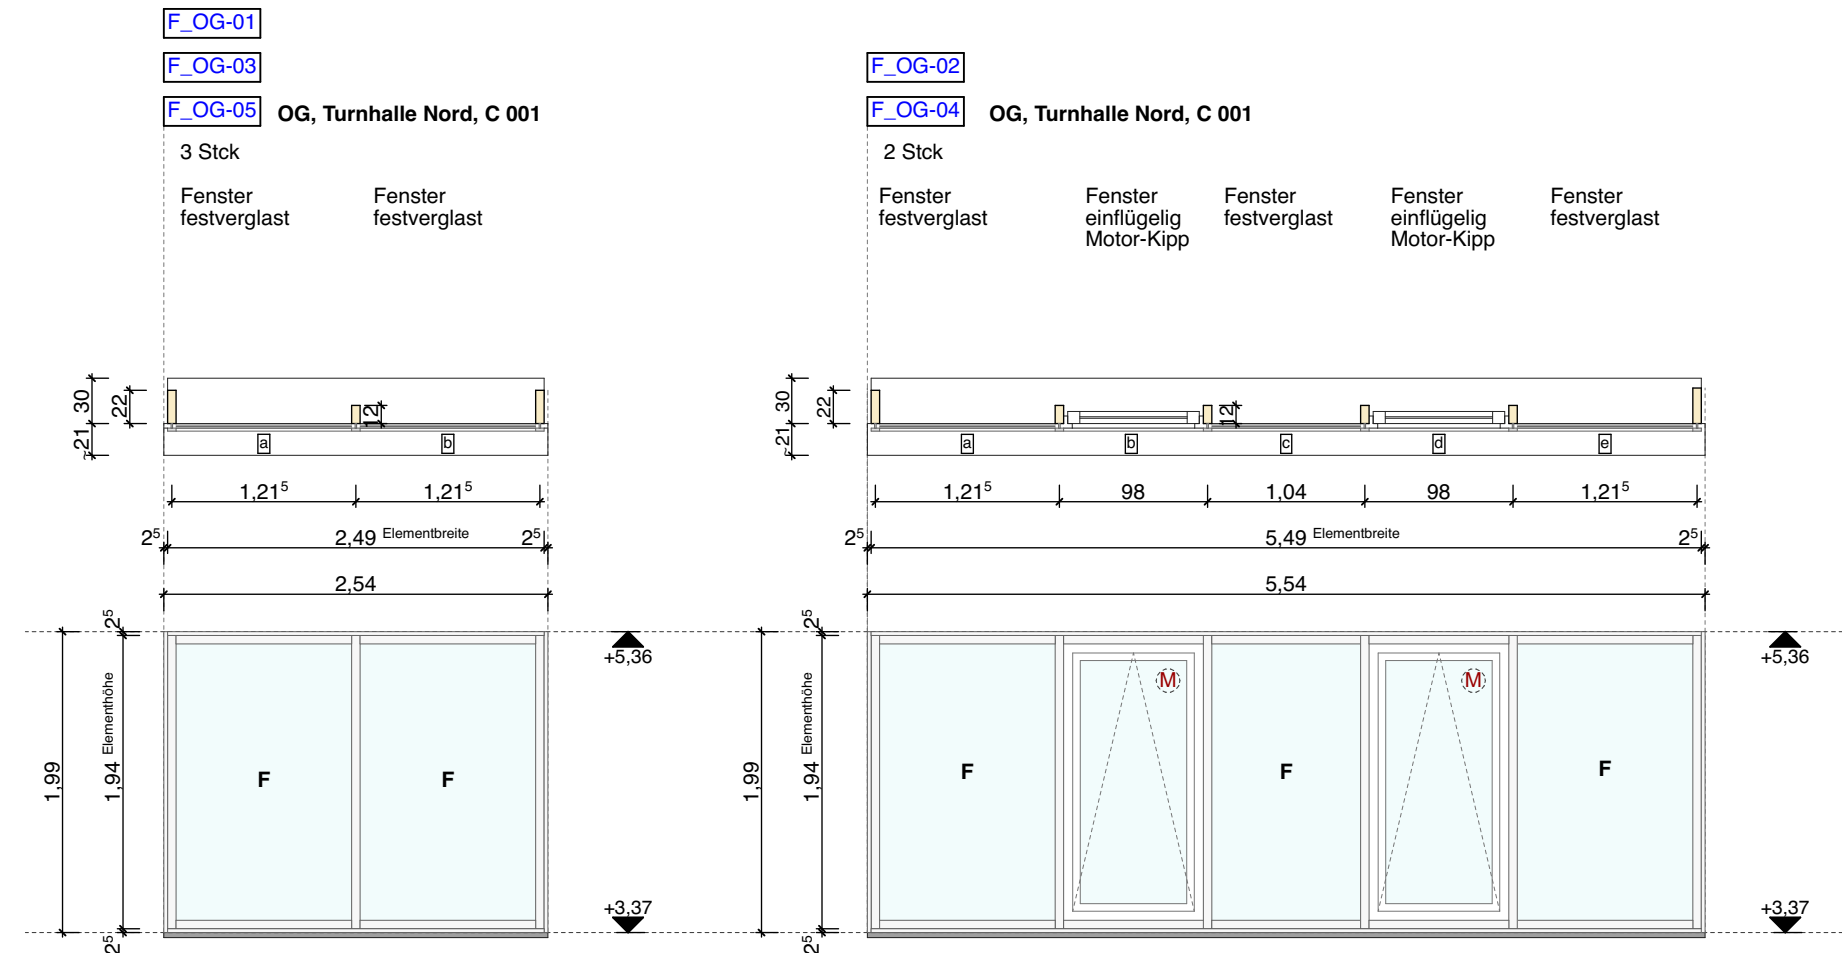


Darstellung als Aussenansicht  
Masse beziehen sich auf die Rohbauöffnung

OG Süd

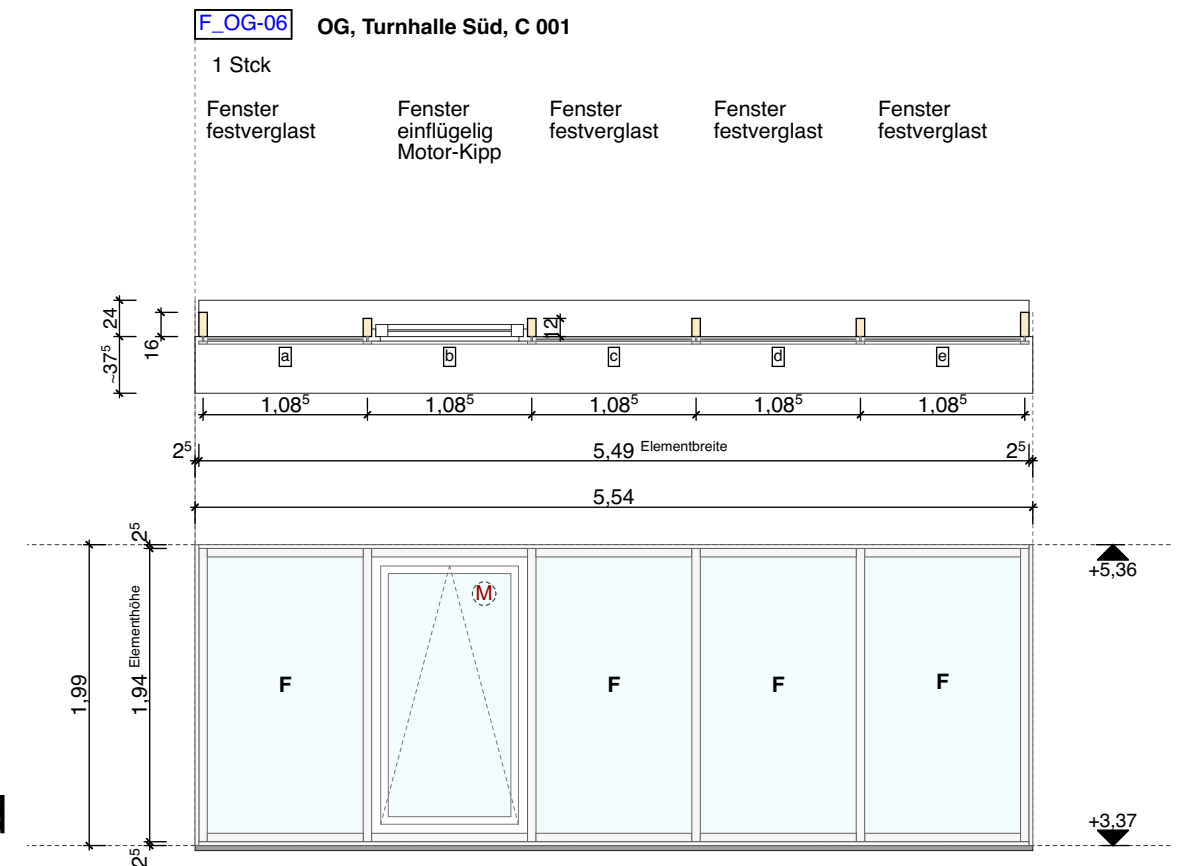


OG Süd

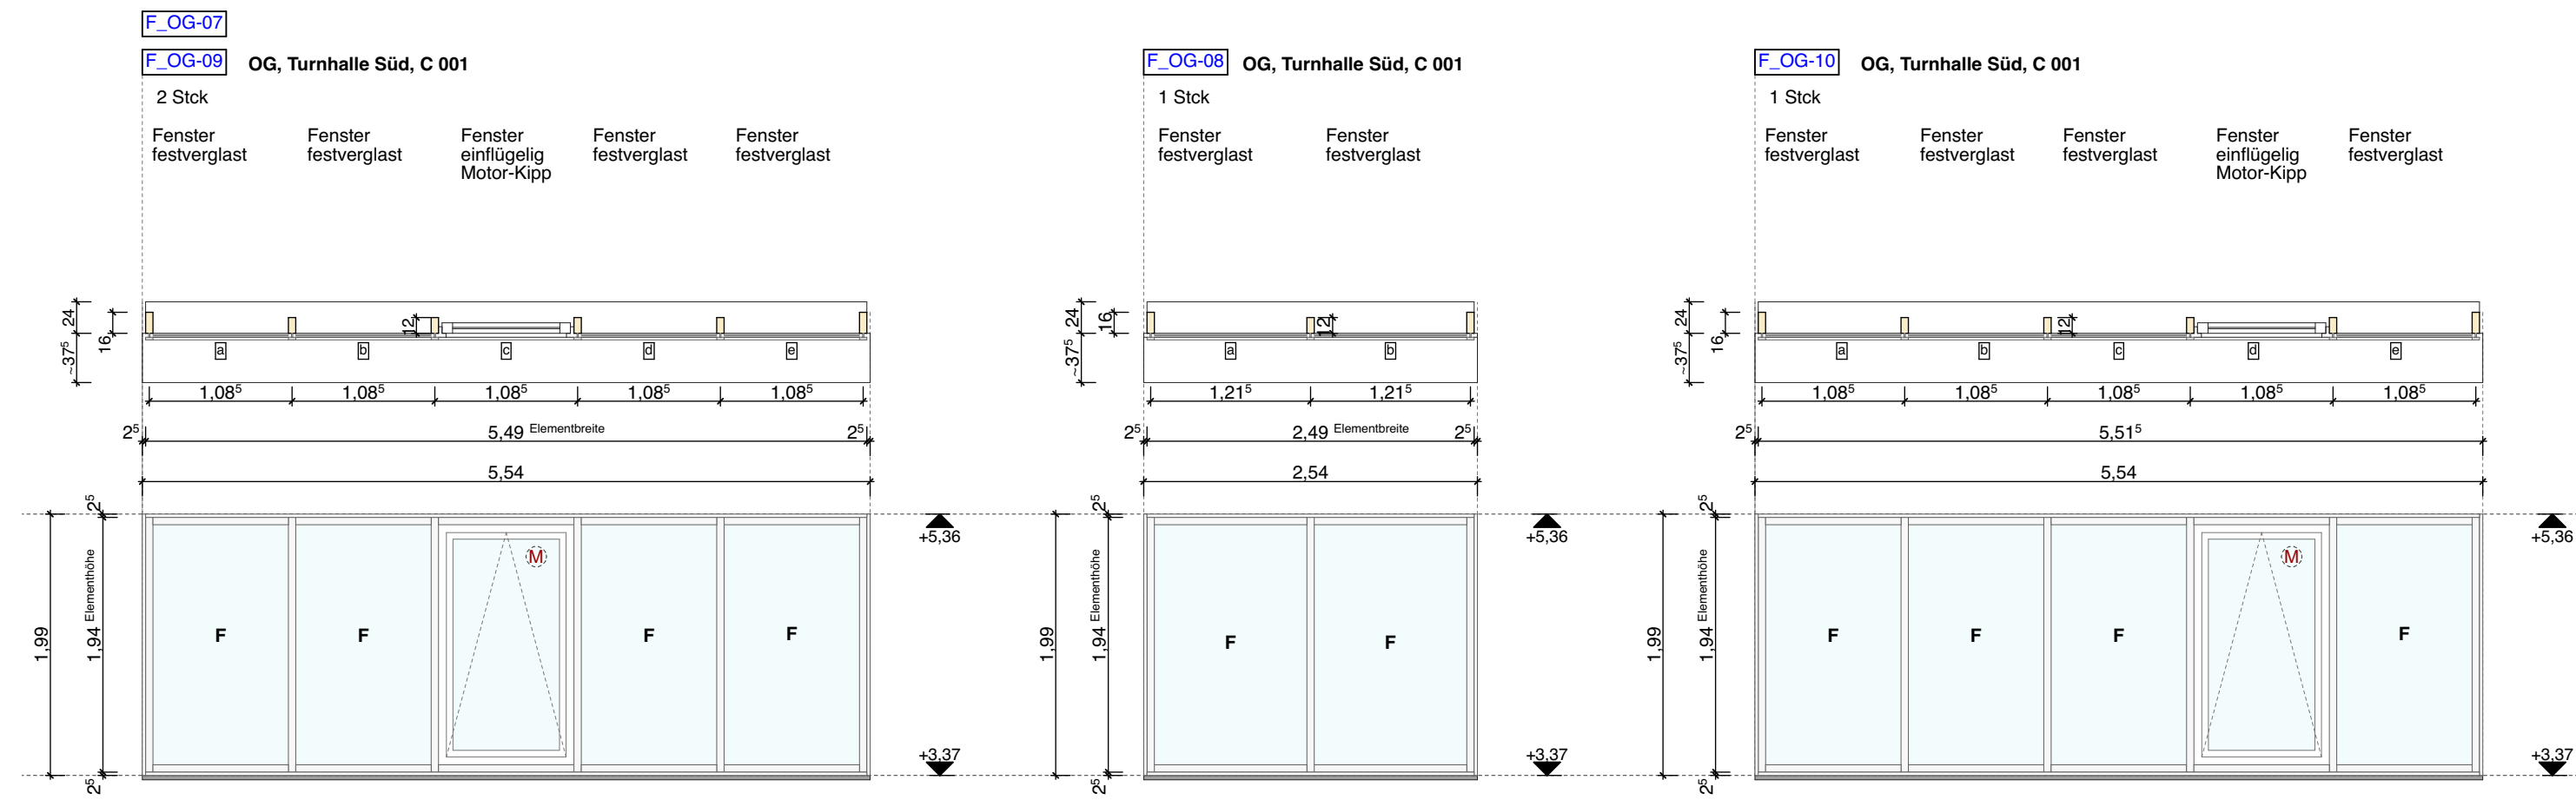

Darstellung als Aussenansicht  
Masse beziehen sich auf die Rohbauöffnung

EG Süd

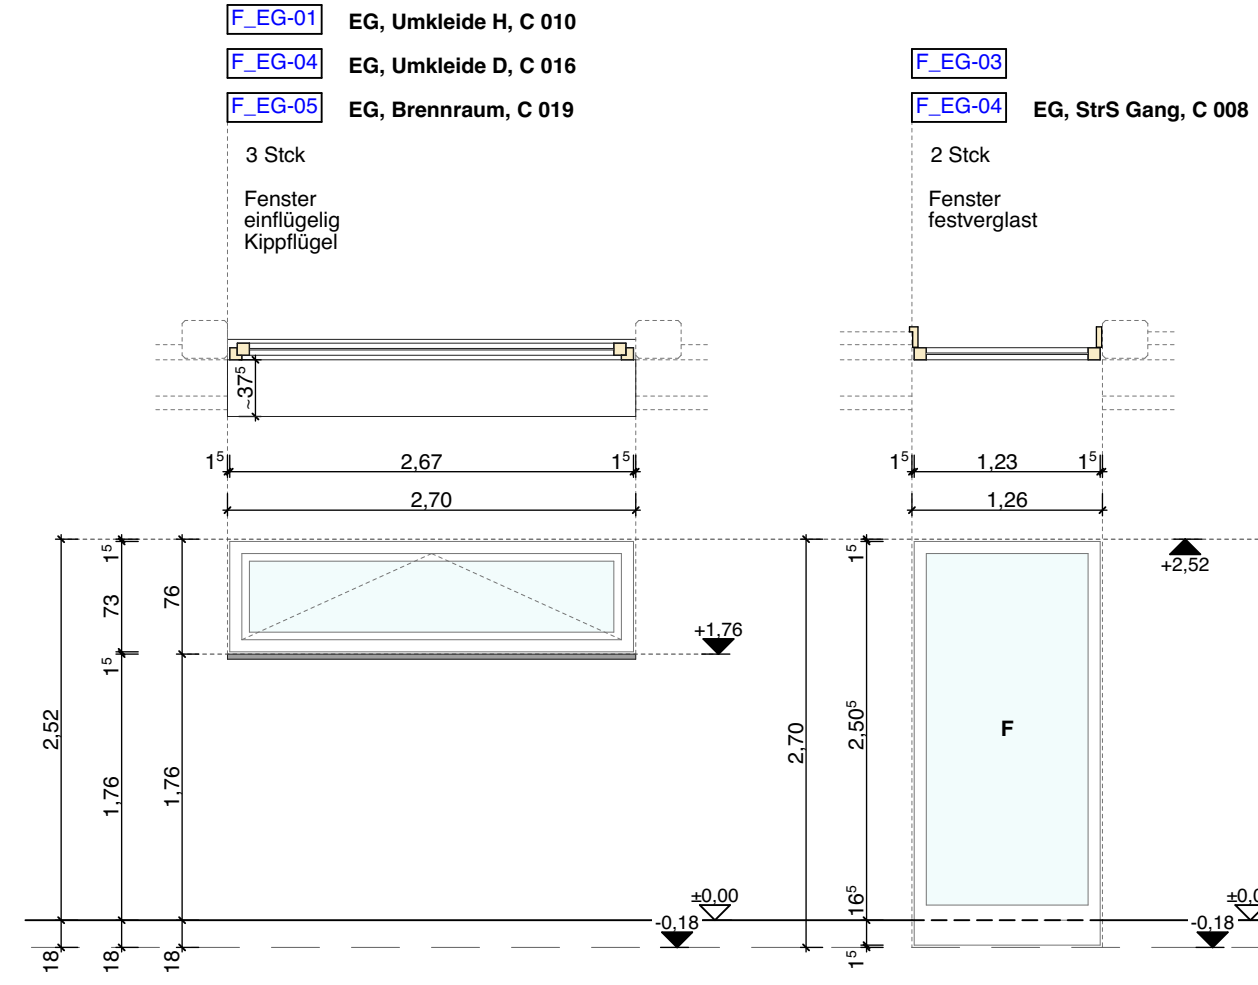

Darstellung als Aussenansicht  
Masse beziehen sich auf die Rohbauöffnung