



Aufsicht Innenhof 1:50

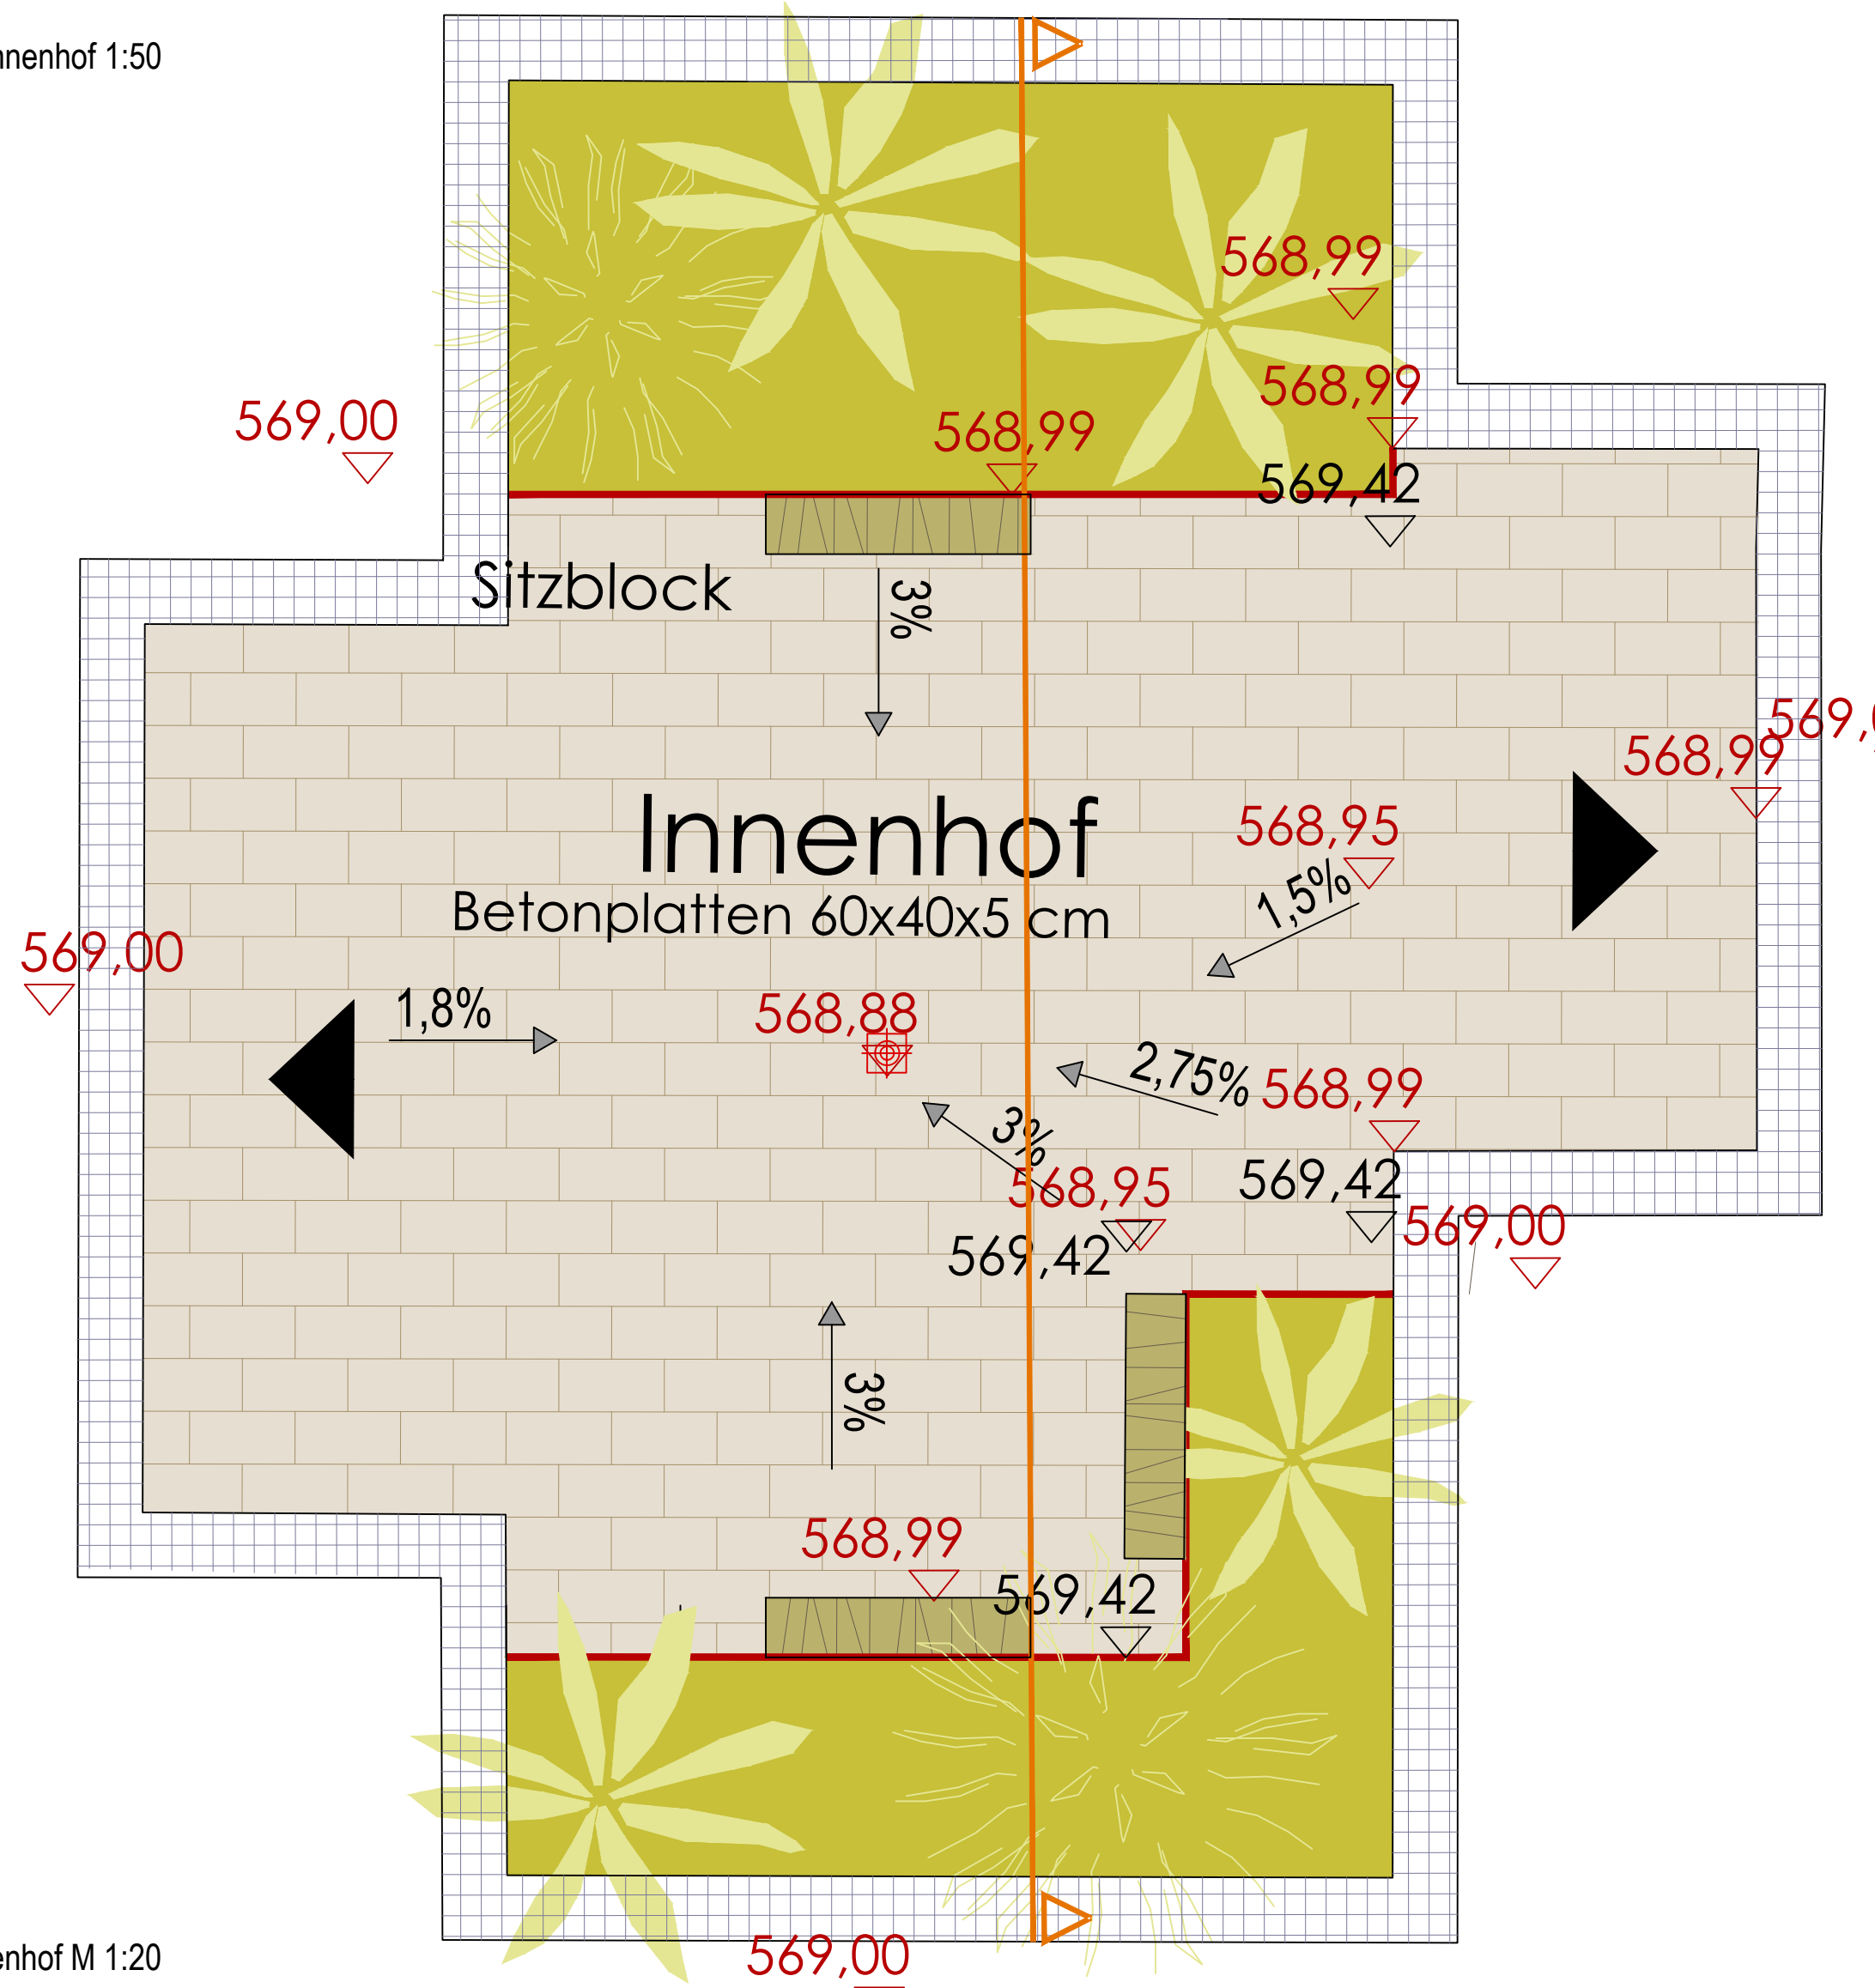

Schnitt Innenhof M 1:20

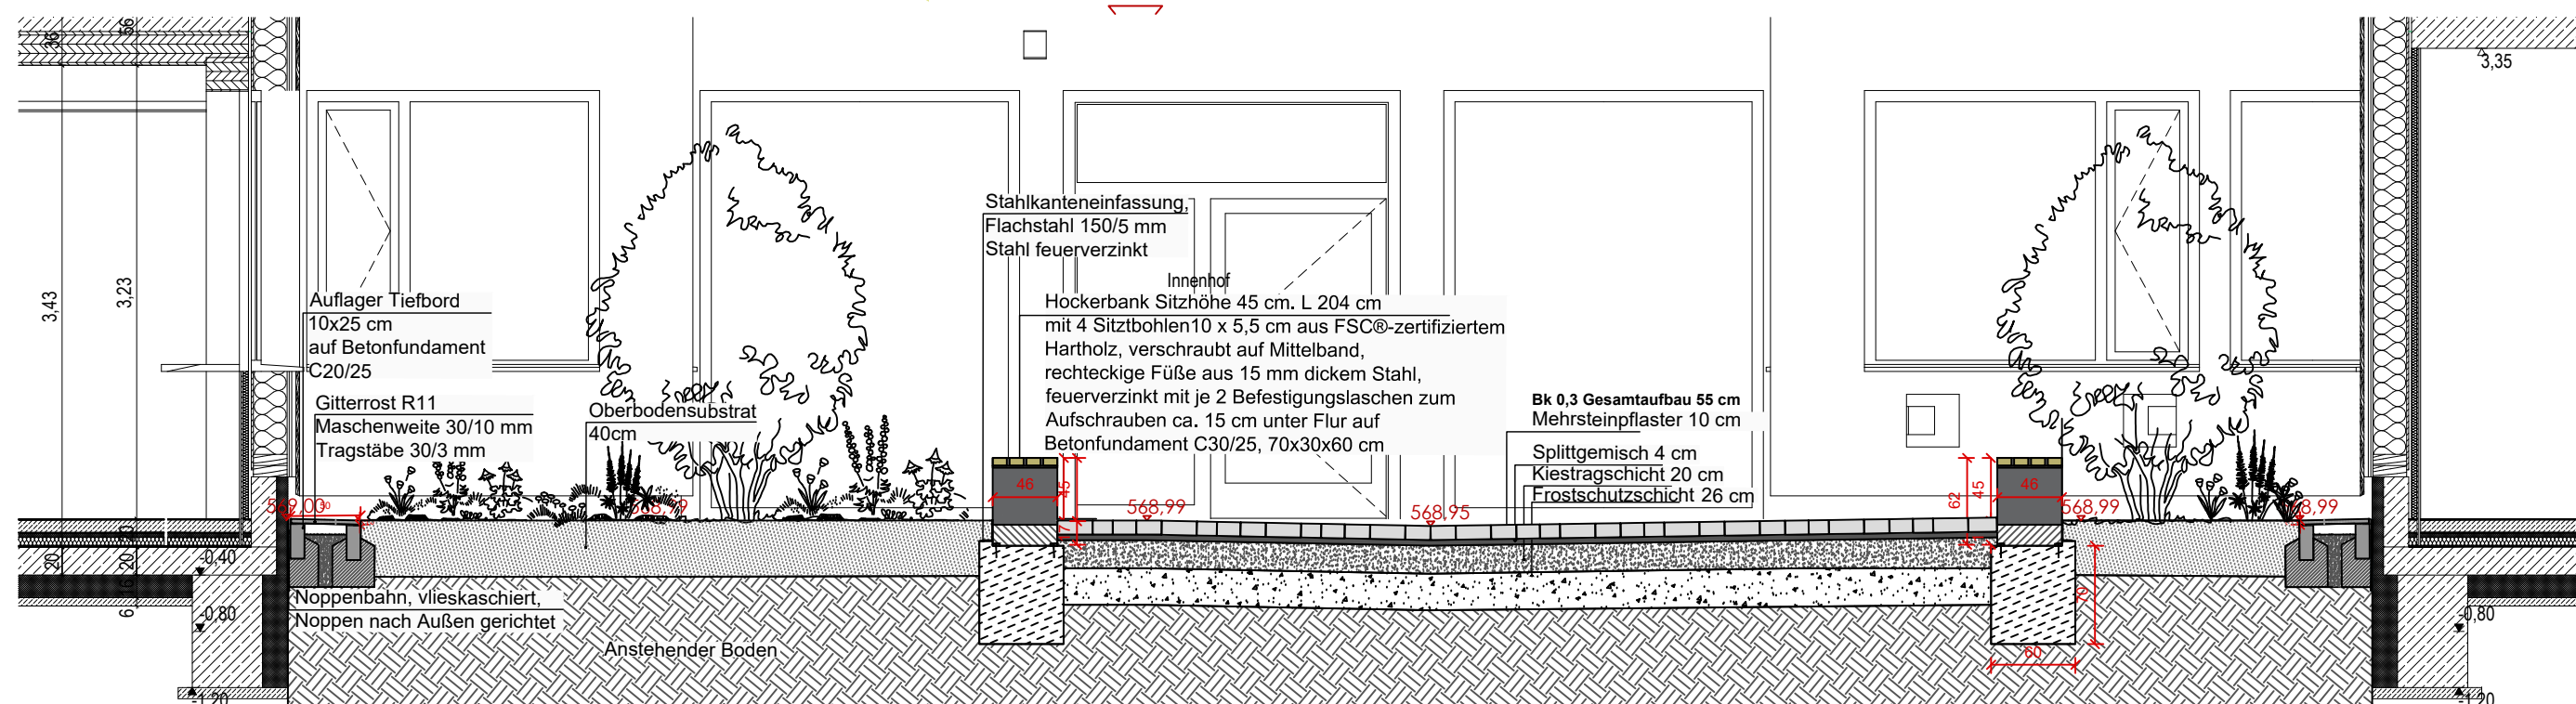

Projekt	Phase	Planverfasser	Bauteil	Planart	Ebene	PlanID	Index	Status
RH	5	LAK	BTX	SN	DT	SCH-D0601		F

PLANNUMMER	
------------	--

Index	Datum	ID	Änderungen
01	04.03.2026	NK	Pflasterbelag & Sitzbänke nach Präsentation vom 27.02.2026

ZU BEACHTENDE HINWEISE

Sämtliche Angaben und Maße sind von den ausführenden Firmen vor Arbeitsbeginn verantwortlich am Bau zu prüfen.

Für die Richtigkeit der Maße haftet der
Auftragnehmer.

Bei Maßdifferenzen, Abweichungen zu Plänen des Statikers, bzw. statischen Berechnungen und Abweichungen bzgl. Ausparungen sind der Architekt und die Bauleitung unverzüglich zu verständigen.

Aussparungen, Schlitze und Durchbrüche erfolgen nach Schal-/Bewehrungsplänen des Statikers. s.hierzu auch Werkpläne

Dieser Plan ist nur in Verbindung mit den im Plan angegebenen Detailplänen vollständig.

Die Montagepläne der Elektro- und HLS-Projektlanten sind für alle einzubetonierende Installationsteile vor Baubeginn zu beachten.

Alle tragenden Bauteile nach statischer Berechnung.

Schließen der Vorsatzschalen, sowie die komplette Schließung der leichten Trennwände darf erst nach erfolgten Installationen und nach Freigabe der Bauleitung erfolgen.

Tür- und Fensterhöhenangaben beziehen sich auf $\pm 0,00$.
Angabe Öffnungsmaße von Türen:
von OK FFB bis UK Sturz

	PROJEKTBEZEICHNUNG
--	--------------------

Neubau der Realschule Hohenbrunn

PROJEKTKÜRZEL

RH

BAUHERRIN

Zweckverband Staatliche weiter-
führende Schulen im Südosten
des Landkreises München
Prof.-Messerschmitt-Straße 1
85579 Neubiberg

ORT DES BAUVORHABENS	
----------------------	--

85662, Hohenbrunn, Hohenbrunner
Straße Fl.Nr.:261

$$\pm 0,00 = 567,82$$

$$\pm 0,00 = 569,00$$

Höhenangabe Freisportgelände
Höhenangabe Schulgebäude
Verwendetes Höhenbezugssystem **DHHN16**

	PLANUNGSPHASE
--	---------------

Werkplanung

PLANINHALT

Schnitt Innenhof

STAND	
-------	--

22.05.2026

STAND
PLANGRÖSSE

MAßSTAB

1:50 / 1:20