



R6

Regelaufbauschchnitt Asphalt
Bereich Zufahrt, Parkplatz

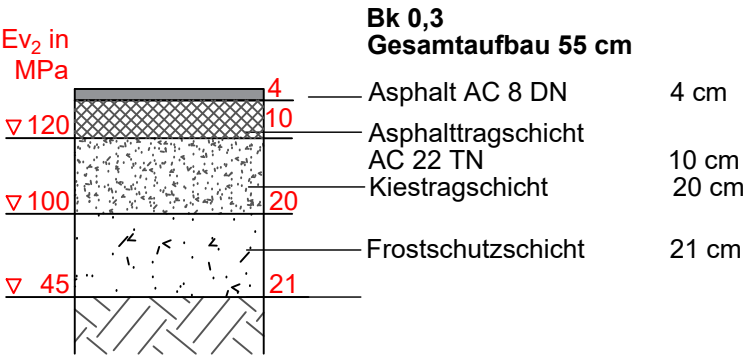


R7

Regelaufbauschchnitt Kunststoffbelag
Allwetterplatz / Laufbahn
Ausführung gem. DIN EN 14877, Typ B
wasserdurchlässig

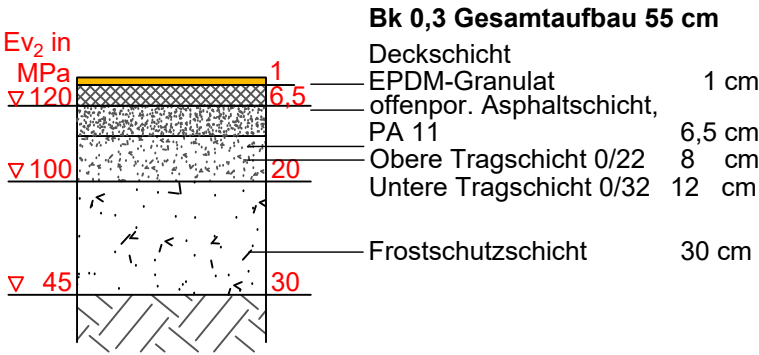


R8

Regelaufbauschchnitt Betonsteinpflaster
Betonpflaster 20x20x8 cm
Bereich Grünes Klassenzimmer, Lerngarten,
Schulgarten, Fahrradhaus

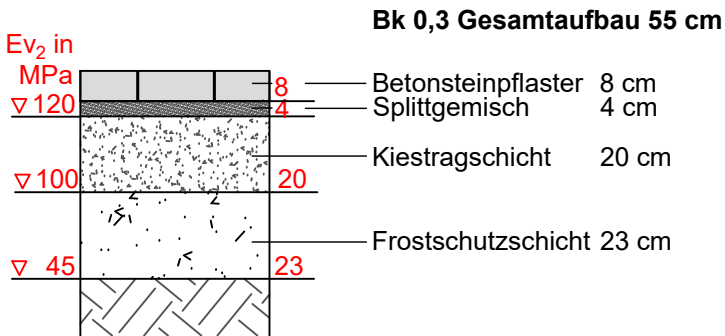


R10

Regelaufbauschchnitt Mehrsteinpflaster
Mehrsteinpflaster Dicke 10 cm
Bereich Pausenhof, Wirtschaftshof,
Vorplatz, Innenhof

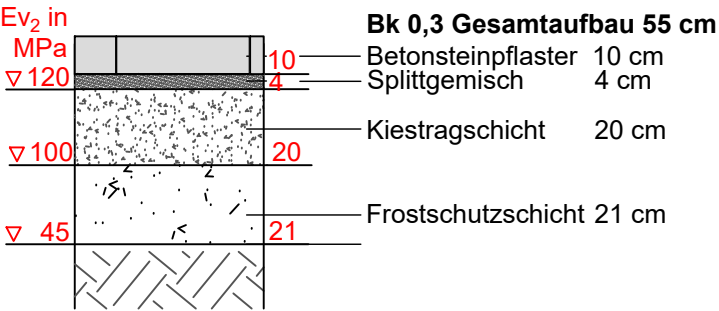


R11

Regelaufbauschchnitt Betonsteinpflaster
Betonpflaster 20x20x10 cm
Bereich Zugang S-Bahn, Parkplatz

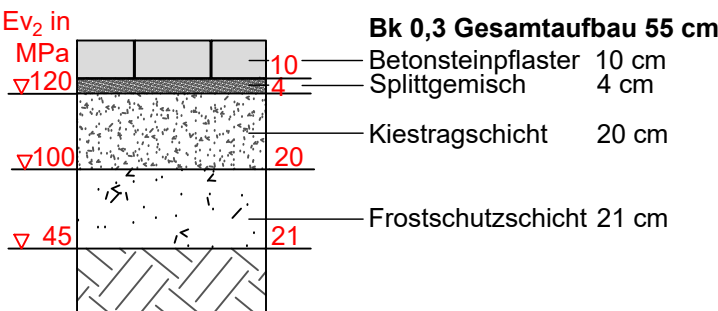


R12

Regelaufbauschchnitt Rasenliner
Rasenliner 40x40x10 cm
Bereich Pausenhof

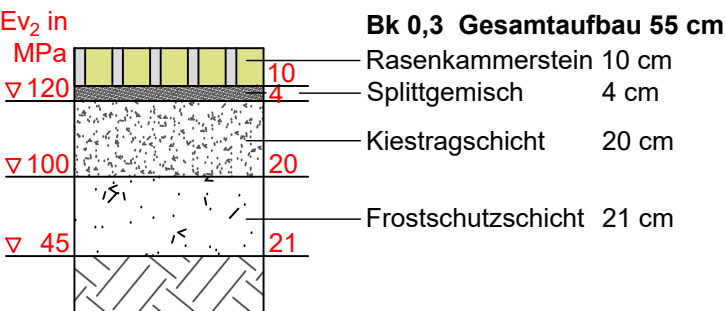


R13

Regelaufbauschchnitt Kiesfugenpflaster
Pflaster 20x20x10 cm in Reihen, mit Kiesfuge 4 cm
Bereich Parkplatz Schule

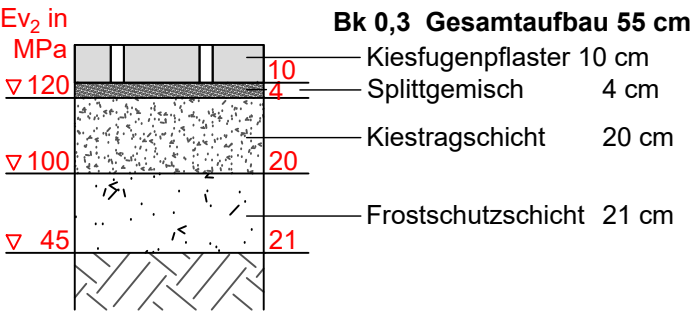

R14

Regelaufbauschchnitt Kunststoffbelag
Fallschutz 3,0 m
Bereich Calisthenics-Anlage

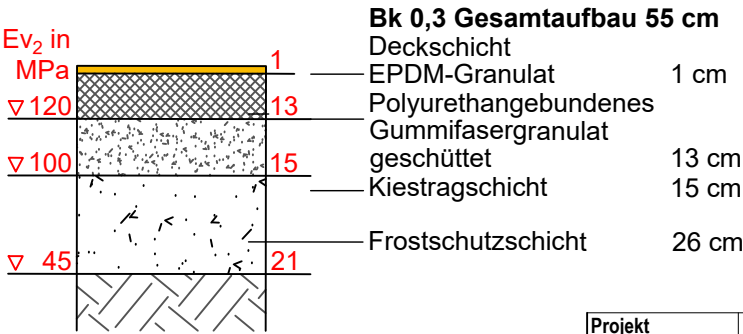

Projekt	Phase	Planverfasser	Bauteil	Planart	Ebene	PlanID	Index	Status
RH	5	LAK	BTX	SN	DT	SCH-D08	00	F
Projekt: Neubau der Realschule Hohenbrunn 85662, Hohenbrunn, Hohenbrunner Straße Fl.Nr.:261			Bauherr: Zweckverband Staatliche weiter- führende Schulen im Südosten des Landkreises München Prof.-Messerschmitt-Straße 1 85579 Neubiberg					
Planinhalt Systemschnitte Beläge						Maßstab: 1:20	Datum: 22.05.2026	