


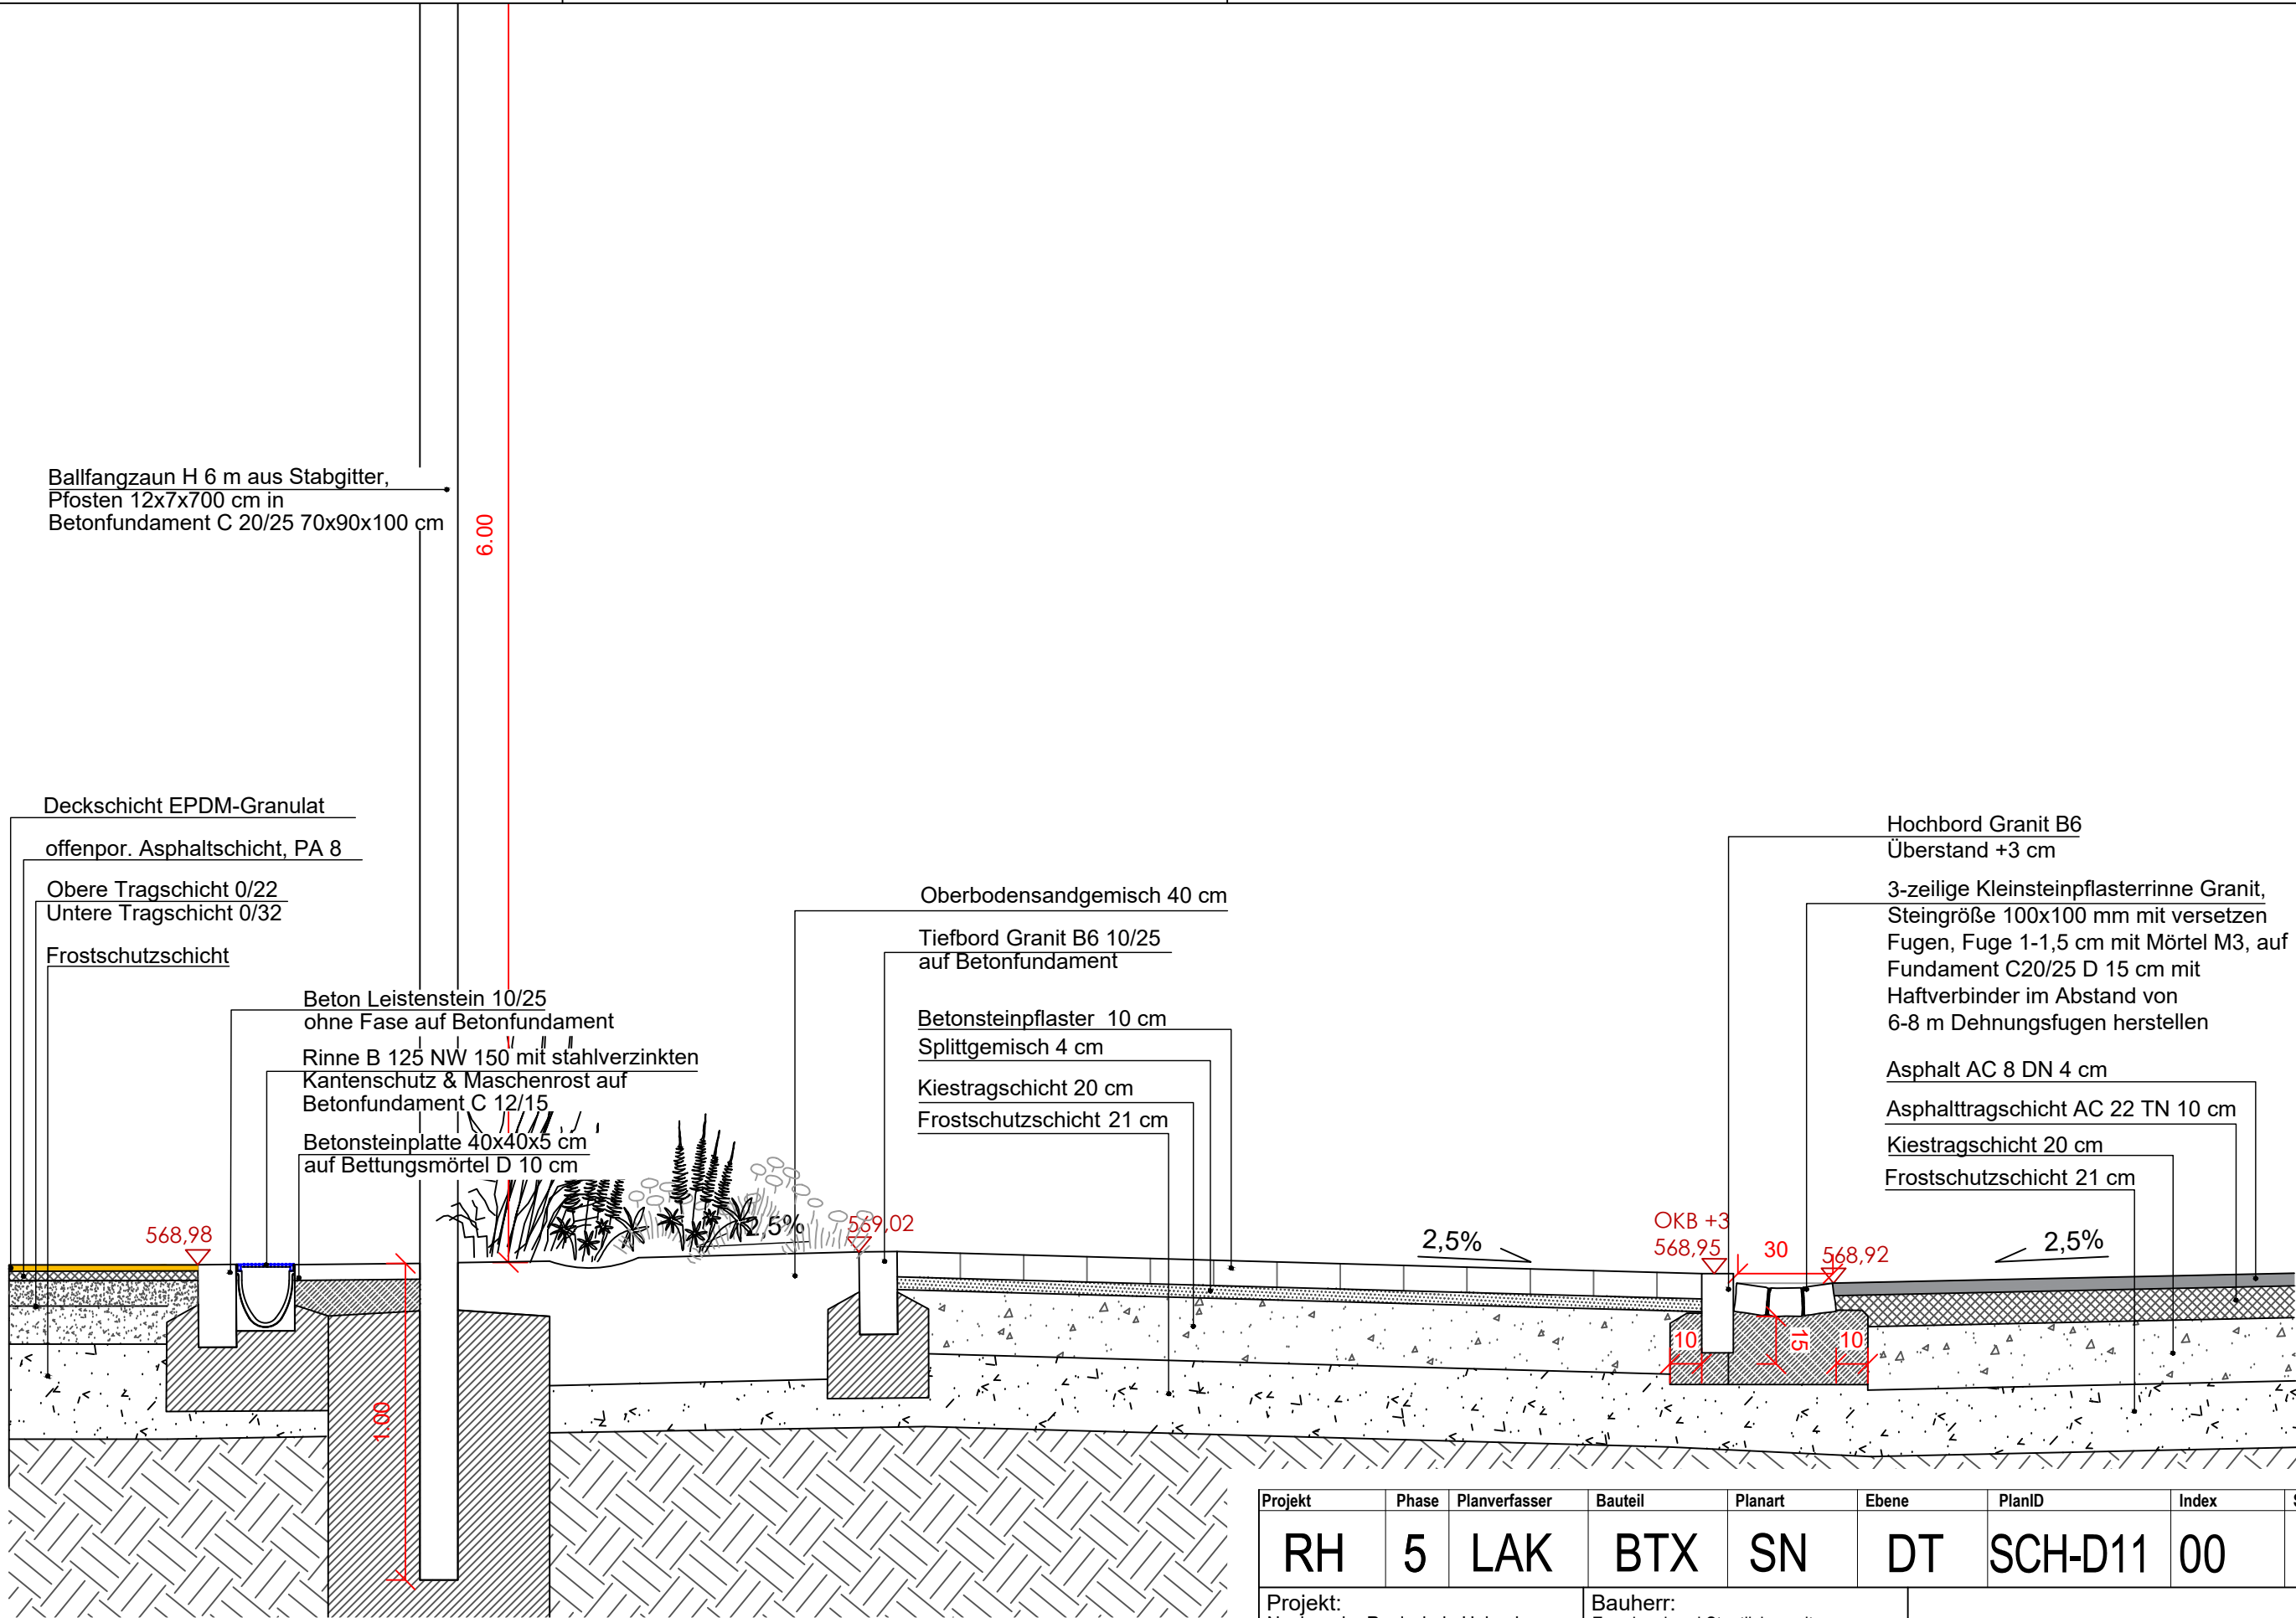

Projekt	Phase	Planverfasser	Bauteil	Planart	Ebene	PlanID	Index	Status
RH	5	LAK	BTX	SN	DT	SCH-D11	00	F
Projekt: Neubau der Realschule Hohenbrunn 85662, Hohenbrunn, Hohenbrunner Straße Fl.Nr.:261			Bauherr: Zweckverband Staatliche weiter- führende Schulen im Südosten des Landkreises München Prof.-Messerschmitt-Straße 1 85579 Neubiberg					
Planinhalt Schnitt Zugang S-Bahn						Maßstab: 1:20	Datum: 22.05.2026	