



Draufsicht M 1:50

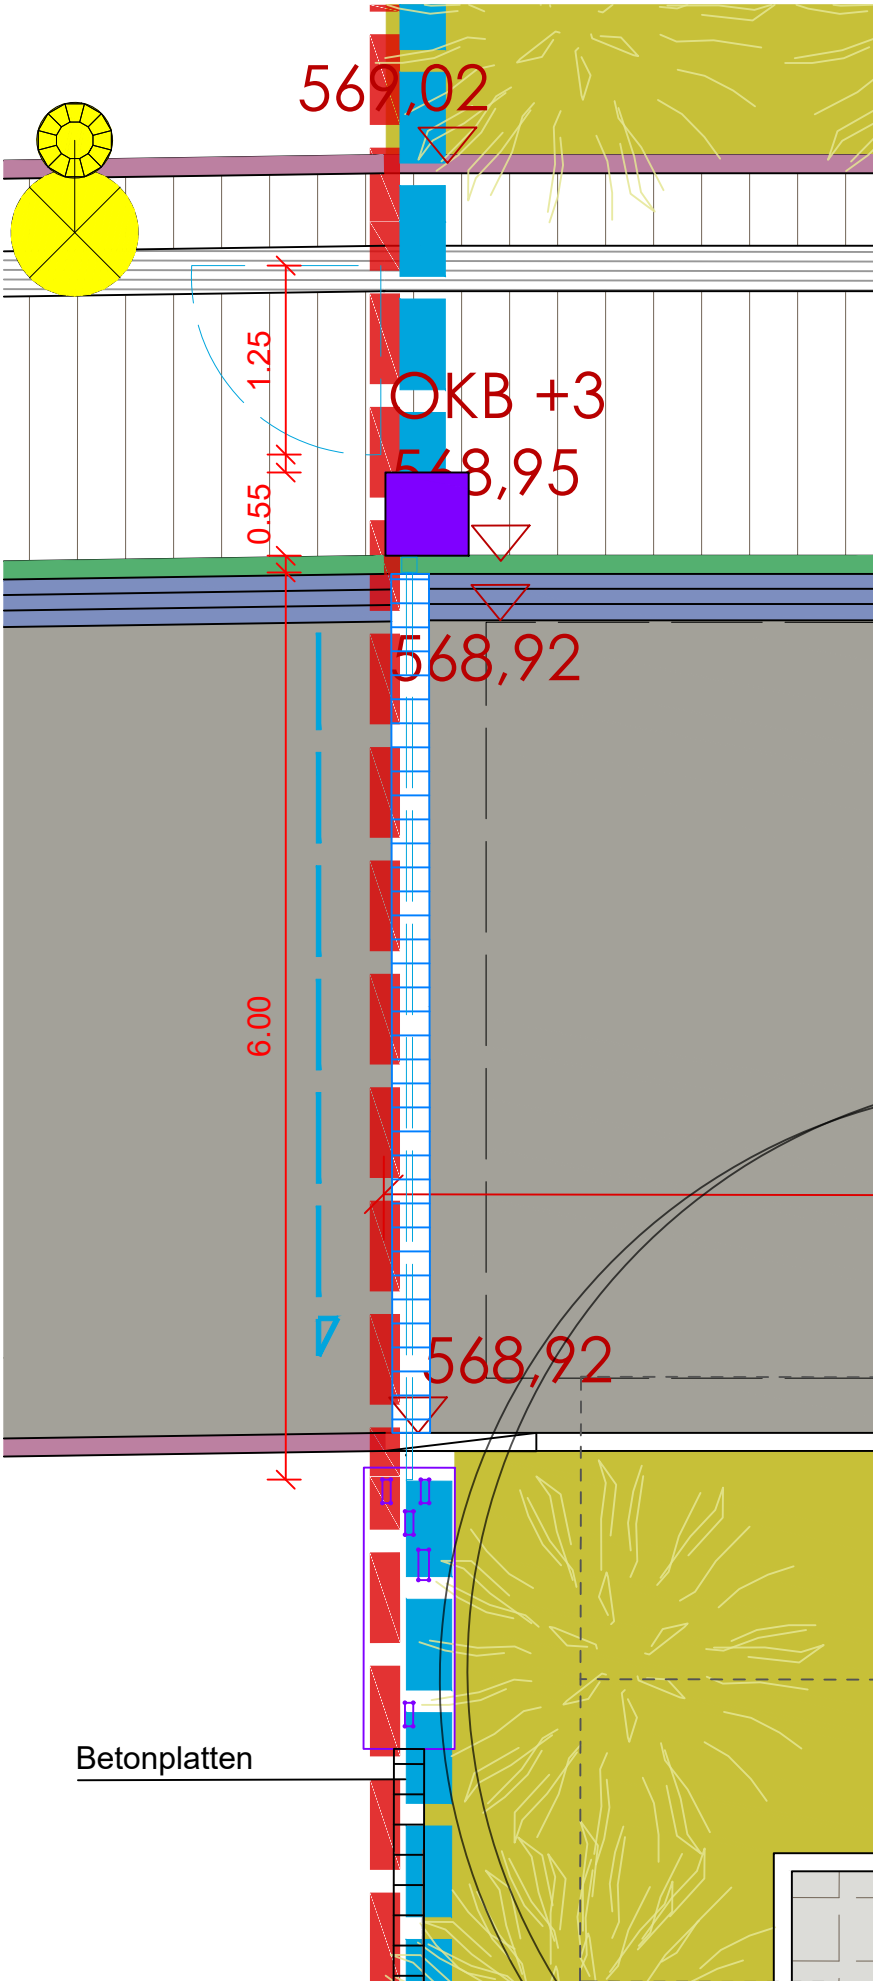

Schnitt M 1:20

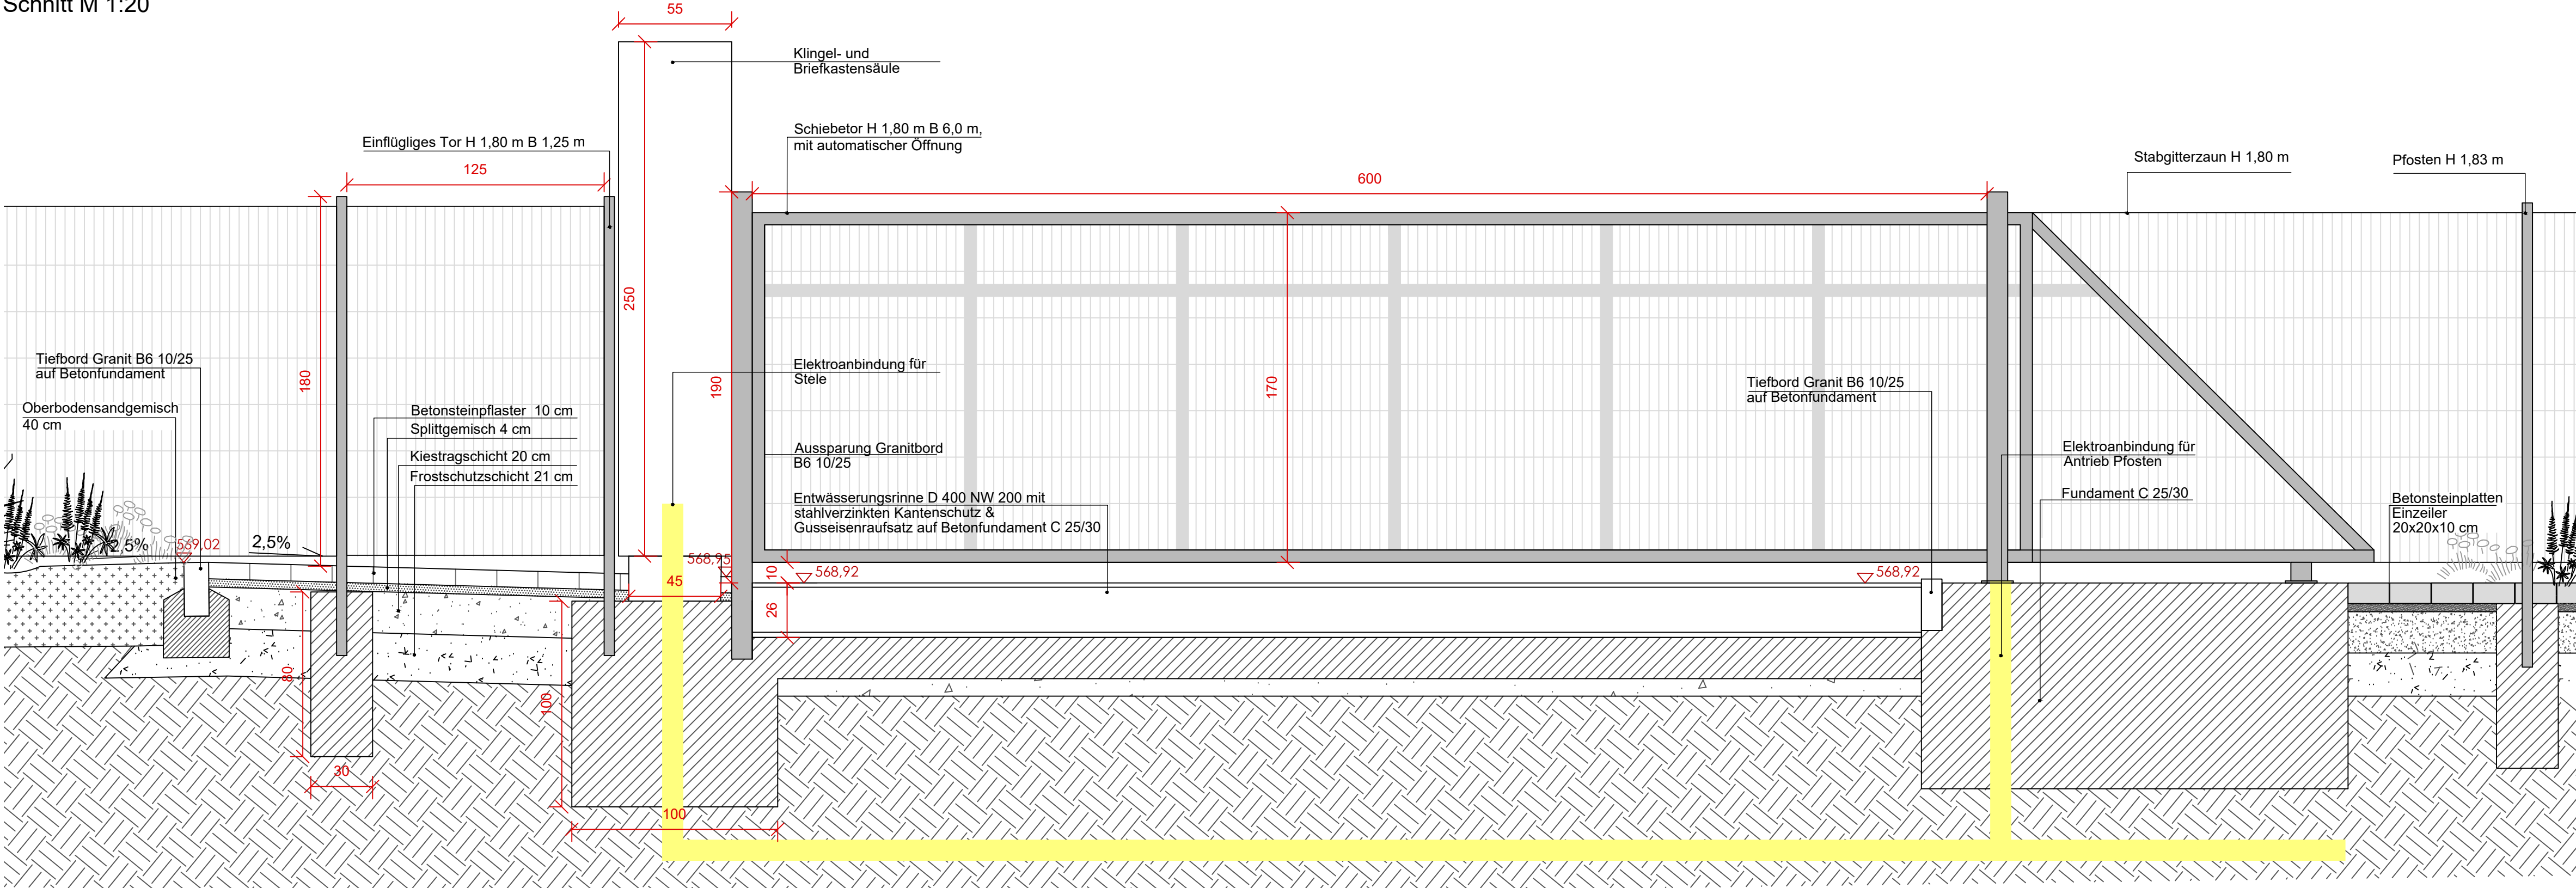

| Projekt                                                                                                  | Phase | Planverfasser | Bauteil   | Planart | Ebene | PlanID      | Index      | Status |
|---|-------|---------------|---|---------|-------|-------------|------------|--------|
| RH   | 5     | LAK           | BTX   | SN      | DT    | SCH-D12     | 00         | F      |
| Projekt:<br>Neubau der Realschule Hohenbrunn<br><br>85662, Hohenbrunn, Hohenbrunner<br>Straße Fl.Nr.:261 |       |               | Bauherr:<br>Zweckverband Staatliche weiter-<br>führende Schulen im Südosten<br>des Landkreises München<br>Prof.-Messerschmitt-Straße 1<br>85579 Neubiberg |         |       |             |            |        |
| Planinhalt                                                                                               |       |               |   |         |       | Maßstab:    | Datum:     |        |
| Detail Tor Eingang                                                                                       |       |               |   |         |       | 1:50 / 1:20 | 22.05.2026 |        |