



Schnitt Sitzauflagen
M 1:20

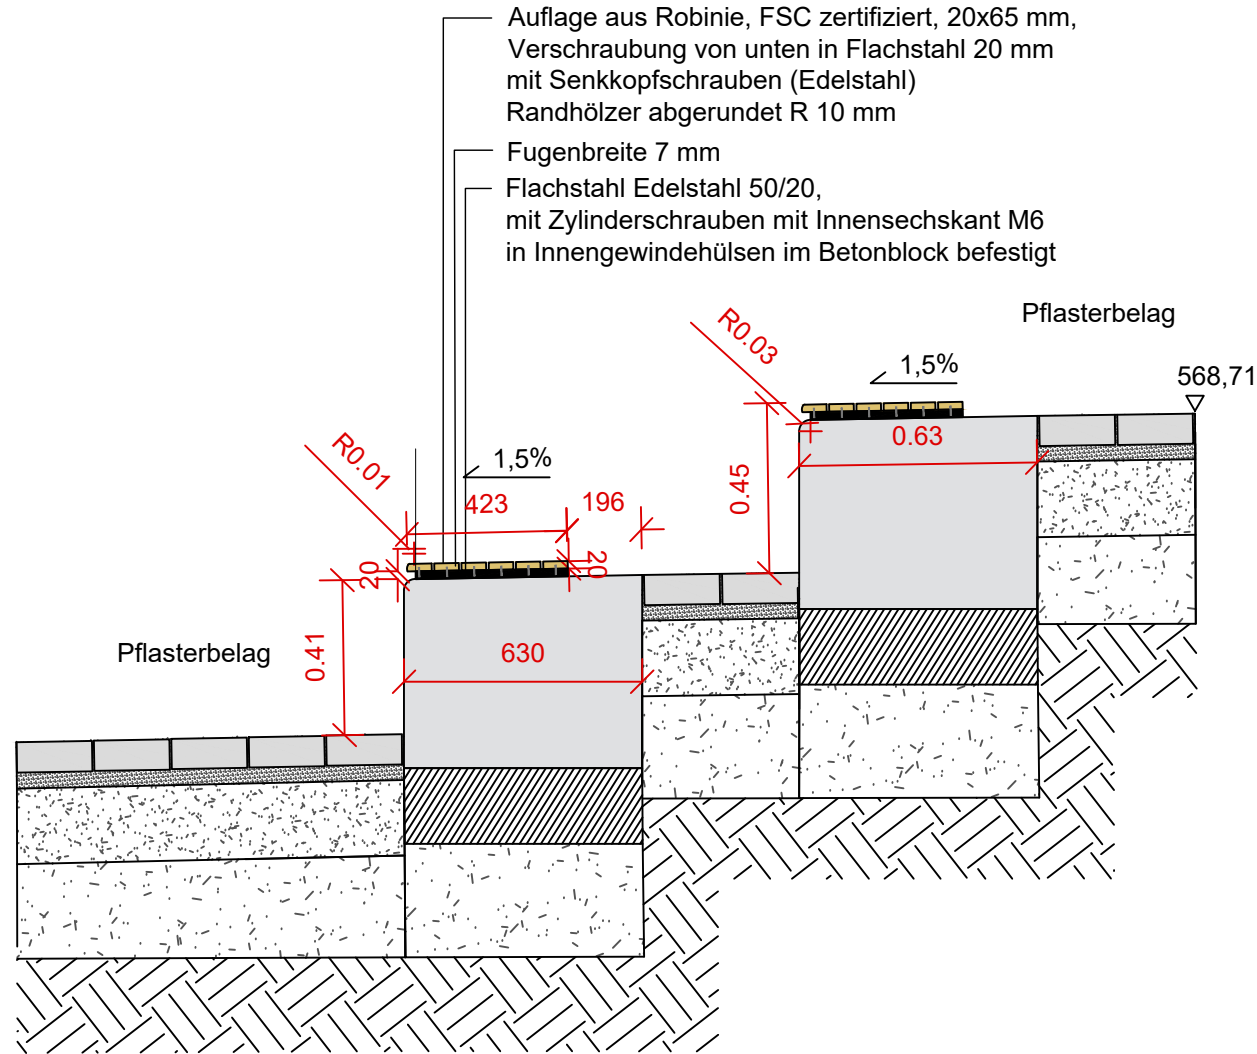

Aufsicht Sitzauflagen
M 1:20

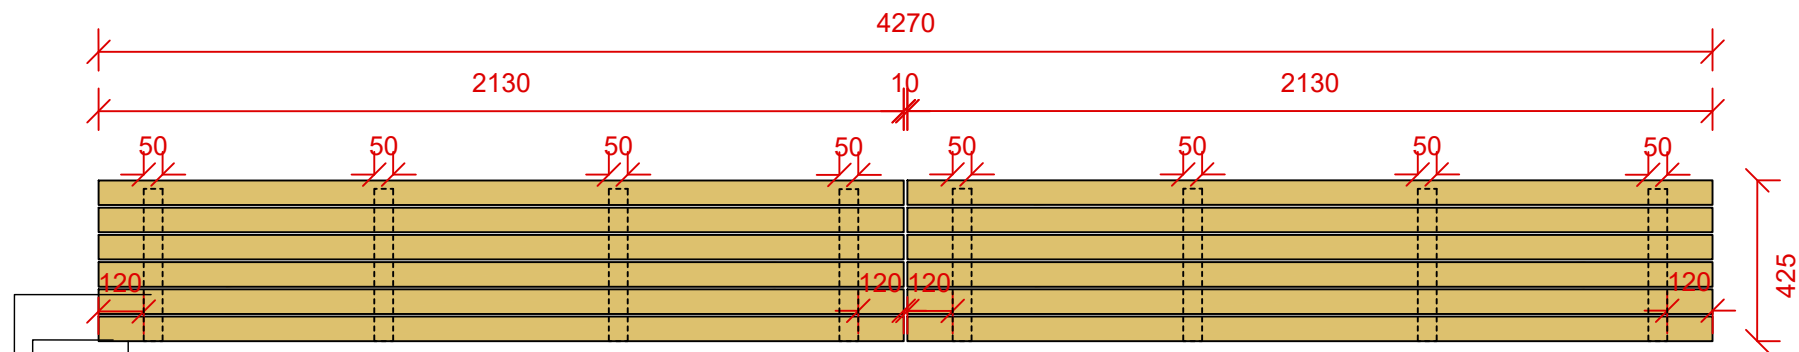

Auflage aus Robinie, FSC zertifiziert, 20x65 mm,
Verschraubung von unten in Flachstahl 20 mm
mit Senkkopfschrauben (Edelstahl)
Fugenbreite 7 mm

Flachstahl 50/20, mit Zylinderschrauben
mit Innensechskant M6 in Innengewindehülsen
im Betonblock befestigt

Projekt	Phase	Planverfasser	Bauteil	Planart	Ebene	PlanID	Index	Status
RH	5	LAK	BTX	SN	DT	SCH-D45	00	F
Projekt: Neubau der Realschule Hohenbrunn 85662, Hohenbrunn, Hohenbrunner Straße Fl.Nr.:261			Bauherr: Zweckverband Staatliche weiter- führende Schulen im Südosten des Landkreises München Prof.-Messerschmitt-Straße 1 85579 Neubiberg					
Planinhalt Sitzauflage Holz						Maßstab: 1:20	Datum: 22.05.2026	