



Anforderungen Brandschutz	
Gebäudeklasse 3, Sonderbau nach BayBO Art. 2 Abs. 4 Nr. 13	
- Tragende und aussteifende Bauteile	
Tragende Wände und Stützen im KG	feuerbeständig
Tragende Wände und Stützen ab EG	feuerhemmend
- Decken	
über KG	feuerbeständig
über EG	feuerhemmend
über Treppennräumen + notw. Fluren	feuerhemmend
- Dachtragwerk	feuerhemmend

86356 Neusäß-Westheim, Von-Ritter-Straße 2 / Dr.-Rost-Straße 4
Flur-Nr.: 226/4, 226/5, 226/6 - Gemarkung Neusäß


Grundrisse KG, EG, OG 1/200

in Ergänzung zum schriftlichen
Brandschutznachweis

FÜR DIE BRANDSCHUTZEINTRAGUNGEN (farbig)


Projekt-Nr.: 2020-705-01
Neusäß, den 27.08.2020

 **WELDISHOFFER**
INGENIEURBÜRO FÜR BRANDSCHUTZ
Wankelstraße 3 • 86356 Neusäß • TEL 0821/218192-0
E-MAIL info@wh-brandschutz.de HOME www.wh-brandschutz.de

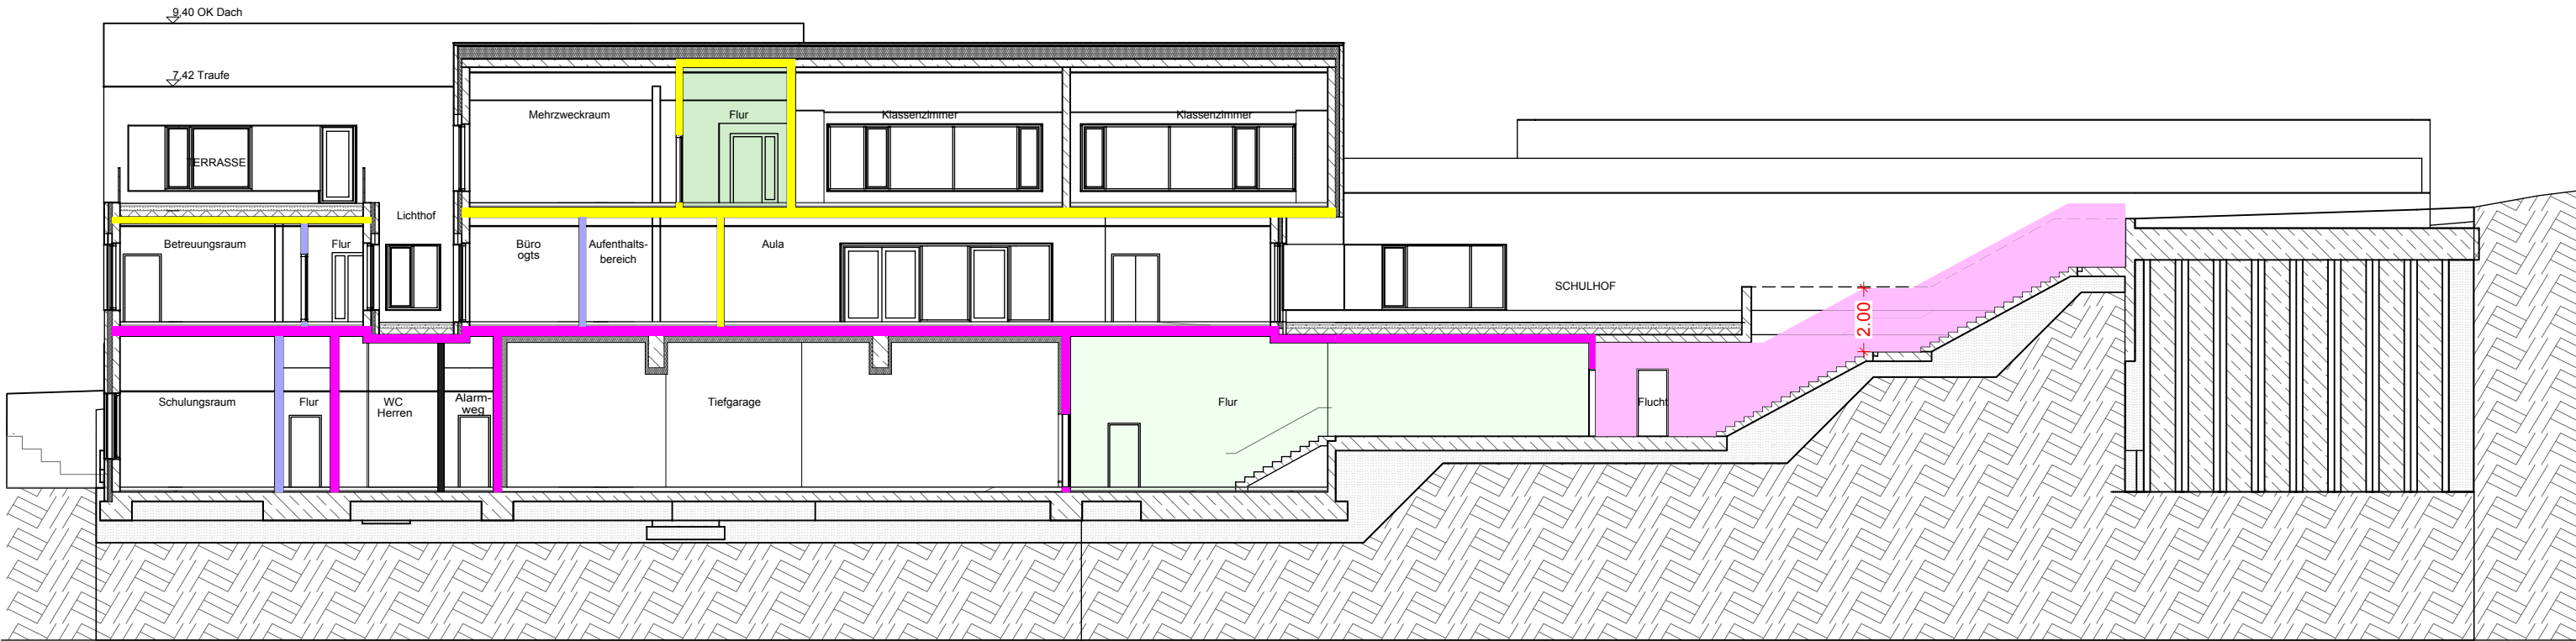

Türanforderungen sh. Grundriss

Schnitt F - F

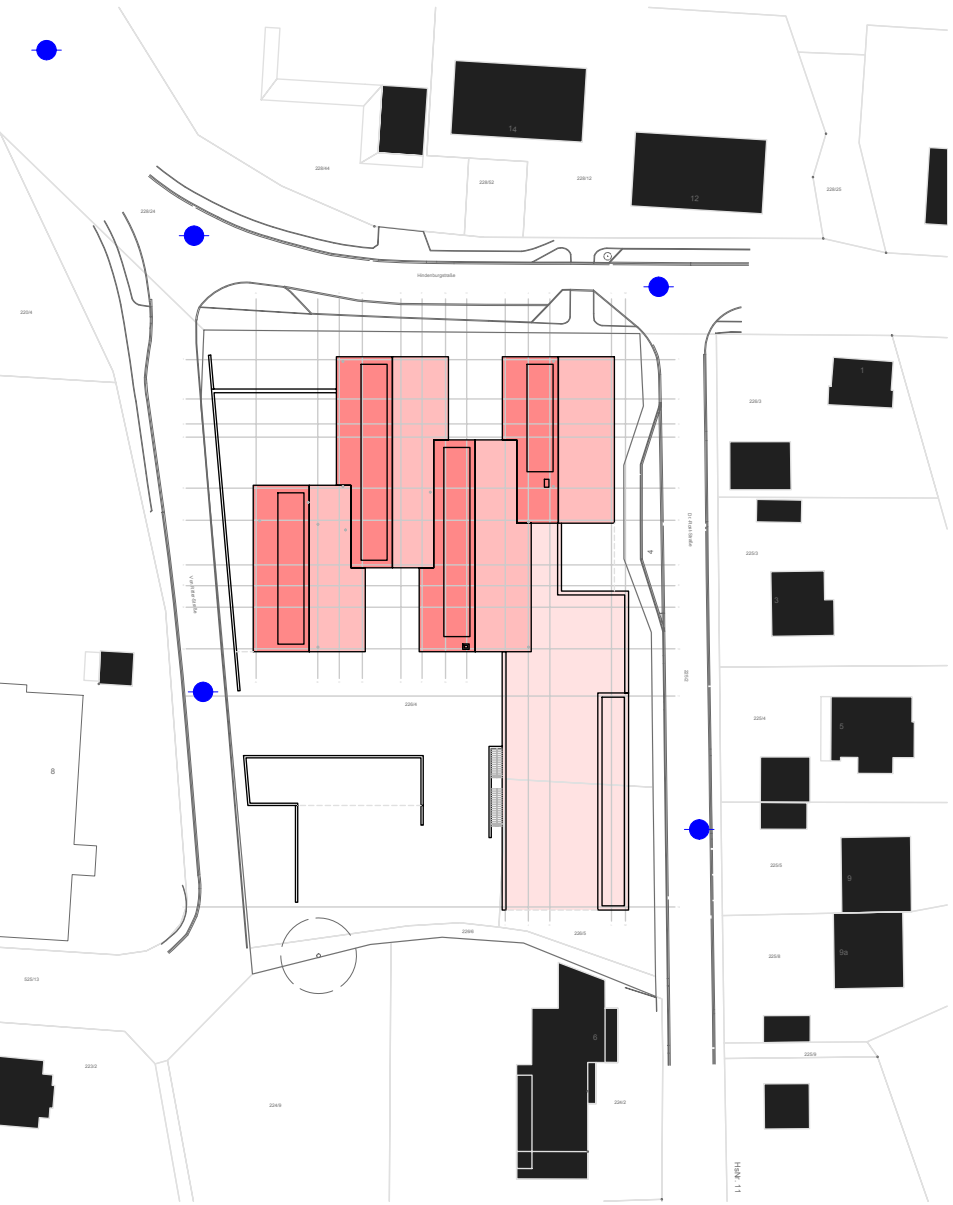

Lageplan

LEGENDE UND ABKÜRZUNGEN ZUM BRANDSCHUTZNACHWEIS					
Wände	Kurzbez. DIN 4102-2	Kurzbez. DIN EN 13501-2	Bauaufsichtliche Benennung	Räume / Flächen / Bereiche	Sonstiges
	KTW	KTW	Komplextrennwand	notwendiger Treppenraum	brandschutztechn. notwendige Sichtverbindung
	KTW	KTW	Komplextrennwand	notwendiger Flur	Flucht- und Rettungsweg
	BW	BW	Brandwand	Schleuse (Tiefgarage)	Rettungsweglänge
	BW	BW	Brandwand	Flucht- & Rettungsweg (ist ständig freizuhalten)	Notausstieg
	F90-A+M	REI 90-M	Bauart Brandwand	Bereich mit Anforderung	anleiterbare Stelle tragbare Leiter
	F90-A	(R)EI 90 nb	feuerbeständig und aus nichtbrennbaren Baustoffen	Fahrweg Feuerwehr	anleiterbare Stelle Hubrettungsfahrzeug
	F90-AB	(R)EI 90	feuerbeständig		Überflurhydrant
	F90-AB	(R)EI 90	feuerbeständig	Türen, Tore, Abschlüsse und Öffnungsverschlüsse	Unterflurhydrant
	F90-B	(R)EI 90b		Feuerschutzabschluss feuerbeständig, dicht- und selbstschließend	Rauch- und Wärmeabzugseinrichtung
	F60+M	(R)EI 60-M	hochfeuerhemmend + zusätzl. mechanische Beanspruchung	Feuerschutzabschluss feuerhemmend, dicht- und selbstschließend	Bedienstelle Rauch- und Wärmeabzug
	F60-A	(R)EI 60 nb	hochfeuerhemmend und aus nichtbrennbaren Baustoffen	Rauchschutztüre nach DIN 18095	Öffnung zur Rauchableitung
	F60-AB	(R)EI 60	hochfeuerhemmend	Türe mit geringeren Anforderungen V = vollständig D = dichtschließend S = selbstschließend	Handfeuermelder Fernalarm
	F60-B+K260	(R)EI 60+K260	hochfeuerhemmend mit Kapselung K:60	Türe mit geringeren Anforderungen D = dichtschließend	Handfeuermelder Hausalarm
	F30-A	(R)EI 30 nb	feuerhemmend und aus nichtbrennbaren Baustoffen	Fahrschachtüre in Fahrschachtwänden gemäß BayBO Art. 37, sh. BSN	Feuerwehr- Informationszentrale
	F30-B	(R)EI 30	feuerhemmend	Türe mit Brandschutz ... / ... = Anforderung bei Austausch (BSN "Betrachtungsweise im Bestand")	Feuerwehr- Schlüsseldepot
			"dichte" Wand, Ausführung sh. BSN Zif. 4.3	natürlicher Rauch- und Wärmeabzug über Fenster und Tor	Brandmelderzentrale
			nichtbrennbare Baustoffe	natürlicher Rauch- und Wärmeabzug über Fenster und Tor - Zulufffläche	Verbundsicherheitsglas
Übersetzungstabelle zur europäischen Klassifizierung siehe BayTB Anhang 4					
Im Brandschutzplan sind nur die raumabschließenden Bauteile gemäß Ihrer Feuerwiderstandsdauer eingefärbt. Die tragenden und aussteifenden Bauteile (R) sind nur dann farbig dargestellt, wenn sie zusätzlich zu ihrer tragenden auch eine raumabschließende Funktion erfüllen. Die Anforderungen an die tragenden Bauteile bleiben jedoch hiervon unberührt.					

NEUBAU GRUNDSCHULE UND FEUERWEHRHAUS WESTHEIM

86356 Neusäß-Westheim, Von-Ritter-Straße 2 / Dr.-Rost-Straße 4
Flur-Nr.: 226/4, 226/5, 226/6 - Gemarkung Neusäß

GRAPHISCHER BRANDSCHUTZNACHWEIS 2/2

Schnitt F - F 1/200
Lageplan 1/1000

in Ergänzung zum schriftlichen Brandschutznachweis

FÜR DIE BRANDSCHUTZEINTRAGUNGEN (farbig)

Projekt-Nr.: 2020-705-01
Neusäß, den 27.08.2020

WELDISHOFER
INGENIEURBÜRO FÜR BRANDSCHUTZ
Wankelstraße 3 • 86356 Neusäß • TEL 0821/218192-0
E-MAIL info@wh-brandschutz.de HOME www.wh-brandschutz.de

Datum, Unterschrift Entwurfsverfasser:

Datum, Unterschrift Bauherr: