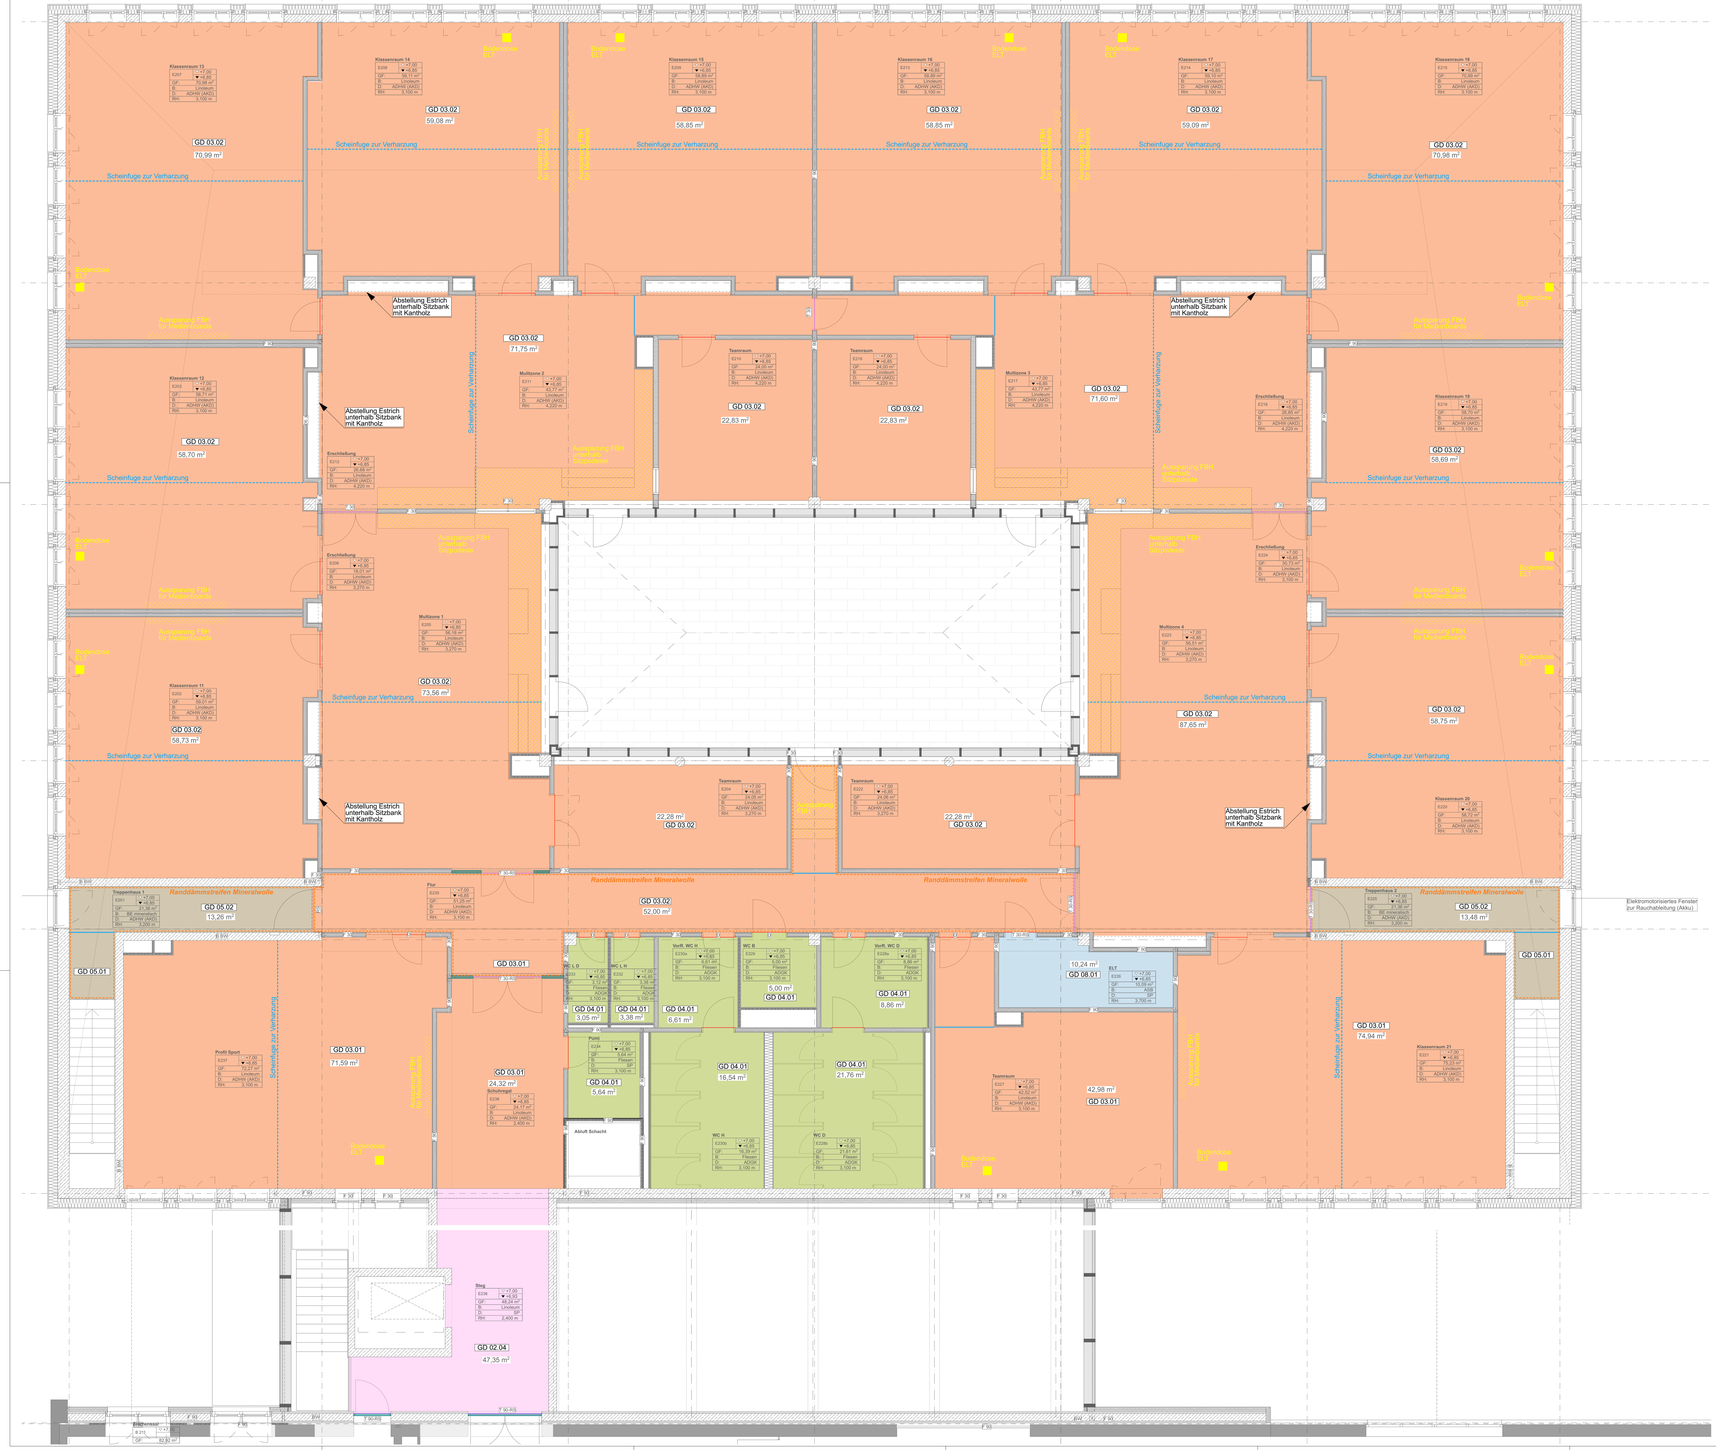
Klassenraum 12
E201 +7,00 ▼+6,85
GF 70,98 m²
B: BM (wasserfest)
S: ADHW (AKD)
Rin: 3,100 m
GD 03.02
70,99 m²
Klassenraum 14
E208 +7,00 ▼+6,85
GF 55,11 m²
B: Linoleum
S: ADHW (AKD)
Rin: 3,100 m
GD 03.02
59,08 m²
Klassenraum 15
E209 +7,00 ▼+6,85
GF 55,88 m²
B: Linoleum
S: ADHW (AKD)
Rin: 3,100 m
GD 03.02
58,85 m²
Klassenraum 16
E213 +7,00 ▼+6,85
GF 55,88 m²
B: Linoleum
S: ADHW (AKD)
Rin: 3,100 m
GD 03.02
58,85 m²
Klassenraum 17
E214 +7,00 ▼+6,85
GF 55,10 m²
B: Linoleum
S: ADHW (AKD)
Rin: 3,100 m
GD 03.02
59,09 m²
Klassenraum 18
E219 +7,00 ▼+6,85
GF 70,98 m²
B: Linoleum
S: ADHW (AKD)
Rin: 3,100 m
GD 03.02
70,98 m²
Scheinfuge zur Verharzung
Randdämmstreifen Mineralwolle
Abstellung Estrich unterhalb Sitzbank mit Kantholz
Klassenraum 13
E202 +7,00 ▼+6,85
GF 71,40 m²
B: Linoleum
S: ADHW (AKD)
Rin: 3,100 m
GD 03.02
58,70 m²
Multizone 2
E211 +7,00 ▼+6,85
GF 43,77 m²
B: Linoleum
S: ADHW (AKD)
Rin: 4,000 m
GD 03.02
71,75 m²
Teamraum
E210 +7,00 ▼+6,85
GF 25,00 m²
B: Linoleum
S: ADHW (AKD)
Rin: 4,000 m
GD 03.02
22,83 m²
Teamraum
E216 +7,00 ▼+6,85
GF 25,00 m²
B: Linoleum
S: ADHW (AKD)
Rin: 4,000 m
GD 03.02
22,83 m²
Multizone 3
E217 +7,00 ▼+6,85
GF 43,77 m²
B: Linoleum
S: ADHW (AKD)
Rin: 4,000 m
GD 03.02
71,60 m²
Erschließung
E218 +7,00 ▼+6,85
GF 18,01 m²
B: Linoleum
S: ADHW (AKD)
Rin: 4,000 m
Klassenraum 19
E215 +7,00 ▼+6,85
GF 70,98 m²
B: Linoleum
S: ADHW (AKD)
Rin: 3,100 m
GD 03.02
58,69 m²
Erschließung
E206 +7,00 ▼+6,85
GF 18,01 m²
B: Linoleum
S: ADHW (AKD)
Rin: 3,070 m
Multizone 1
E205 +7,00 ▼+6,85
GF 56,51 m²
B: Linoleum
S: ADHW (AKD)
Rin: 3,070 m
Multizone 4
E220 +7,00 ▼+6,85
GF 56,51 m²
B: Linoleum
S: ADHW (AKD)
Rin: 3,070 m
Erschließung
E224 +7,00 ▼+6,85
GF 18,01 m²
B: Linoleum
S: ADHW (AKD)
Rin: 3,100 m
Klassenraum 11
E203 +7,00 ▼+6,85
GF 70,98 m²
B: Linoleum
S: ADHW (AKD)
Rin: 3,100 m
GD 03.02
58,73 m²
GD 03.02
73,56 m²
GD 03.02
87,65 m²
GD 03.02
58,75 m²
Klassenraum 20
E220 +7,00 ▼+6,85
GF 70,98 m²
B: Linoleum
S: ADHW (AKD)
Rin: 3,100 m
GD 03.02
22,28 m²
GD 03.02
22,28 m²
GD 03.02
52,00 m²
Flur
E208 +7,00 ▼+6,85
GF 31,00 m²
B: Linoleum
S: ADHW (AKD)
Rin: 3,100 m
Treppenhaus 1
E201 +7,00 ▼+6,85
GF 21,36 m²
B: BM (wasserfest)
S: ADHW (AKD)
Rin: 3,600 m
GD 05.02
13,26 m²
Treppenhaus 2
E225 +7,00 ▼+6,85
GF 21,36 m²
B: BM (wasserfest)
S: ADHW (AKD)
Rin: 3,600 m
GD 05.02
13,48 m²
GD 05.01
GD 03.01
WC L D
E230a +7,00 ▼+6,85
GF 2,00 m²
B: Fliesen
S: ADHW
Rin: 3,100 m
WC L H
E230b +7,00 ▼+6,85
GF 2,00 m²
B: Fliesen
S: ADHW
Rin: 3,100 m
Vorfl. WC H
E230c +7,00 ▼+6,85
GF 8,61 m²
B: Fliesen
S: ADHW
Rin: 3,100 m
WC D
E229 +7,00 ▼+6,85
GF 3,00 m²
B: Fliesen
S: ADHW
Rin: 3,100 m
Vorfl. WC D
E229a +7,00 ▼+6,85
GF 8,86 m²
B: Fliesen
S: ADHW
Rin: 3,100 m
GD 04.01
3,05 m²
GD 04.01
3,38 m²
GD 04.01
6,61 m²
GD 04.01
1,00 m²
GD 04.01
8,86 m²
10,24 m²
GD 08.01
ELT
E226 +7,00 ▼+6,85
GF 10,24 m²
B: ABS
S: ABS
Rin: 3,100 m
Klassenraum 21
E221 +7,00 ▼+6,85
GF 74,23 m²
B: Linoleum
S: ADHW (AKD)
Rin: 3,100 m
GD 03.01
74,94 m²
Profil Sport
E227 +7,00 ▼+6,85
GF 23,27 m²
B: Linoleum
S: ADHW
Rin: 3,100 m
GD 03.01
71,59 m²
GD 03.01
24,32 m²
Schulmagd
E228 +7,00 ▼+6,85
GF 2,40 m²
B: Fliesen
S: ADHW
Rin: 2,400 m
Abluft Schacht
Paint
E234 +7,00 ▼+6,85
GF 2,64 m²
B: Fliesen
S: ADHW
Rin: 3,100 m
GD 04.01
5,64 m²
GD 04.01
16,54 m²
GD 04.01
21,76 m²
WC H
E230b +7,00 ▼+6,85
GF 15,58 m²
B: Fliesen
S: ADHW
Rin: 3,100 m
WC D
E229b +7,00 ▼+6,85
GF 21,81 m²
B: Fliesen
S: ADHW
Rin: 3,100 m
Teamraum
E227 +7,00 ▼+6,85
GF 42,98 m²
B: Linoleum
S: ADHW (AKD)
Rin: 3,100 m
42,98 m²
GD 03.01
Bodenablauf ELT
Randdämmstreifen Mineralwolle
Elektromotorisiertes Fenster zur Rauchableitung (Akku)
Bodenablauf HLS
Bodenablauf ELT
Bodenablauf HLS
Bodenablauf ELT
Bodenablauf HLS
Bodenablauf ELT