


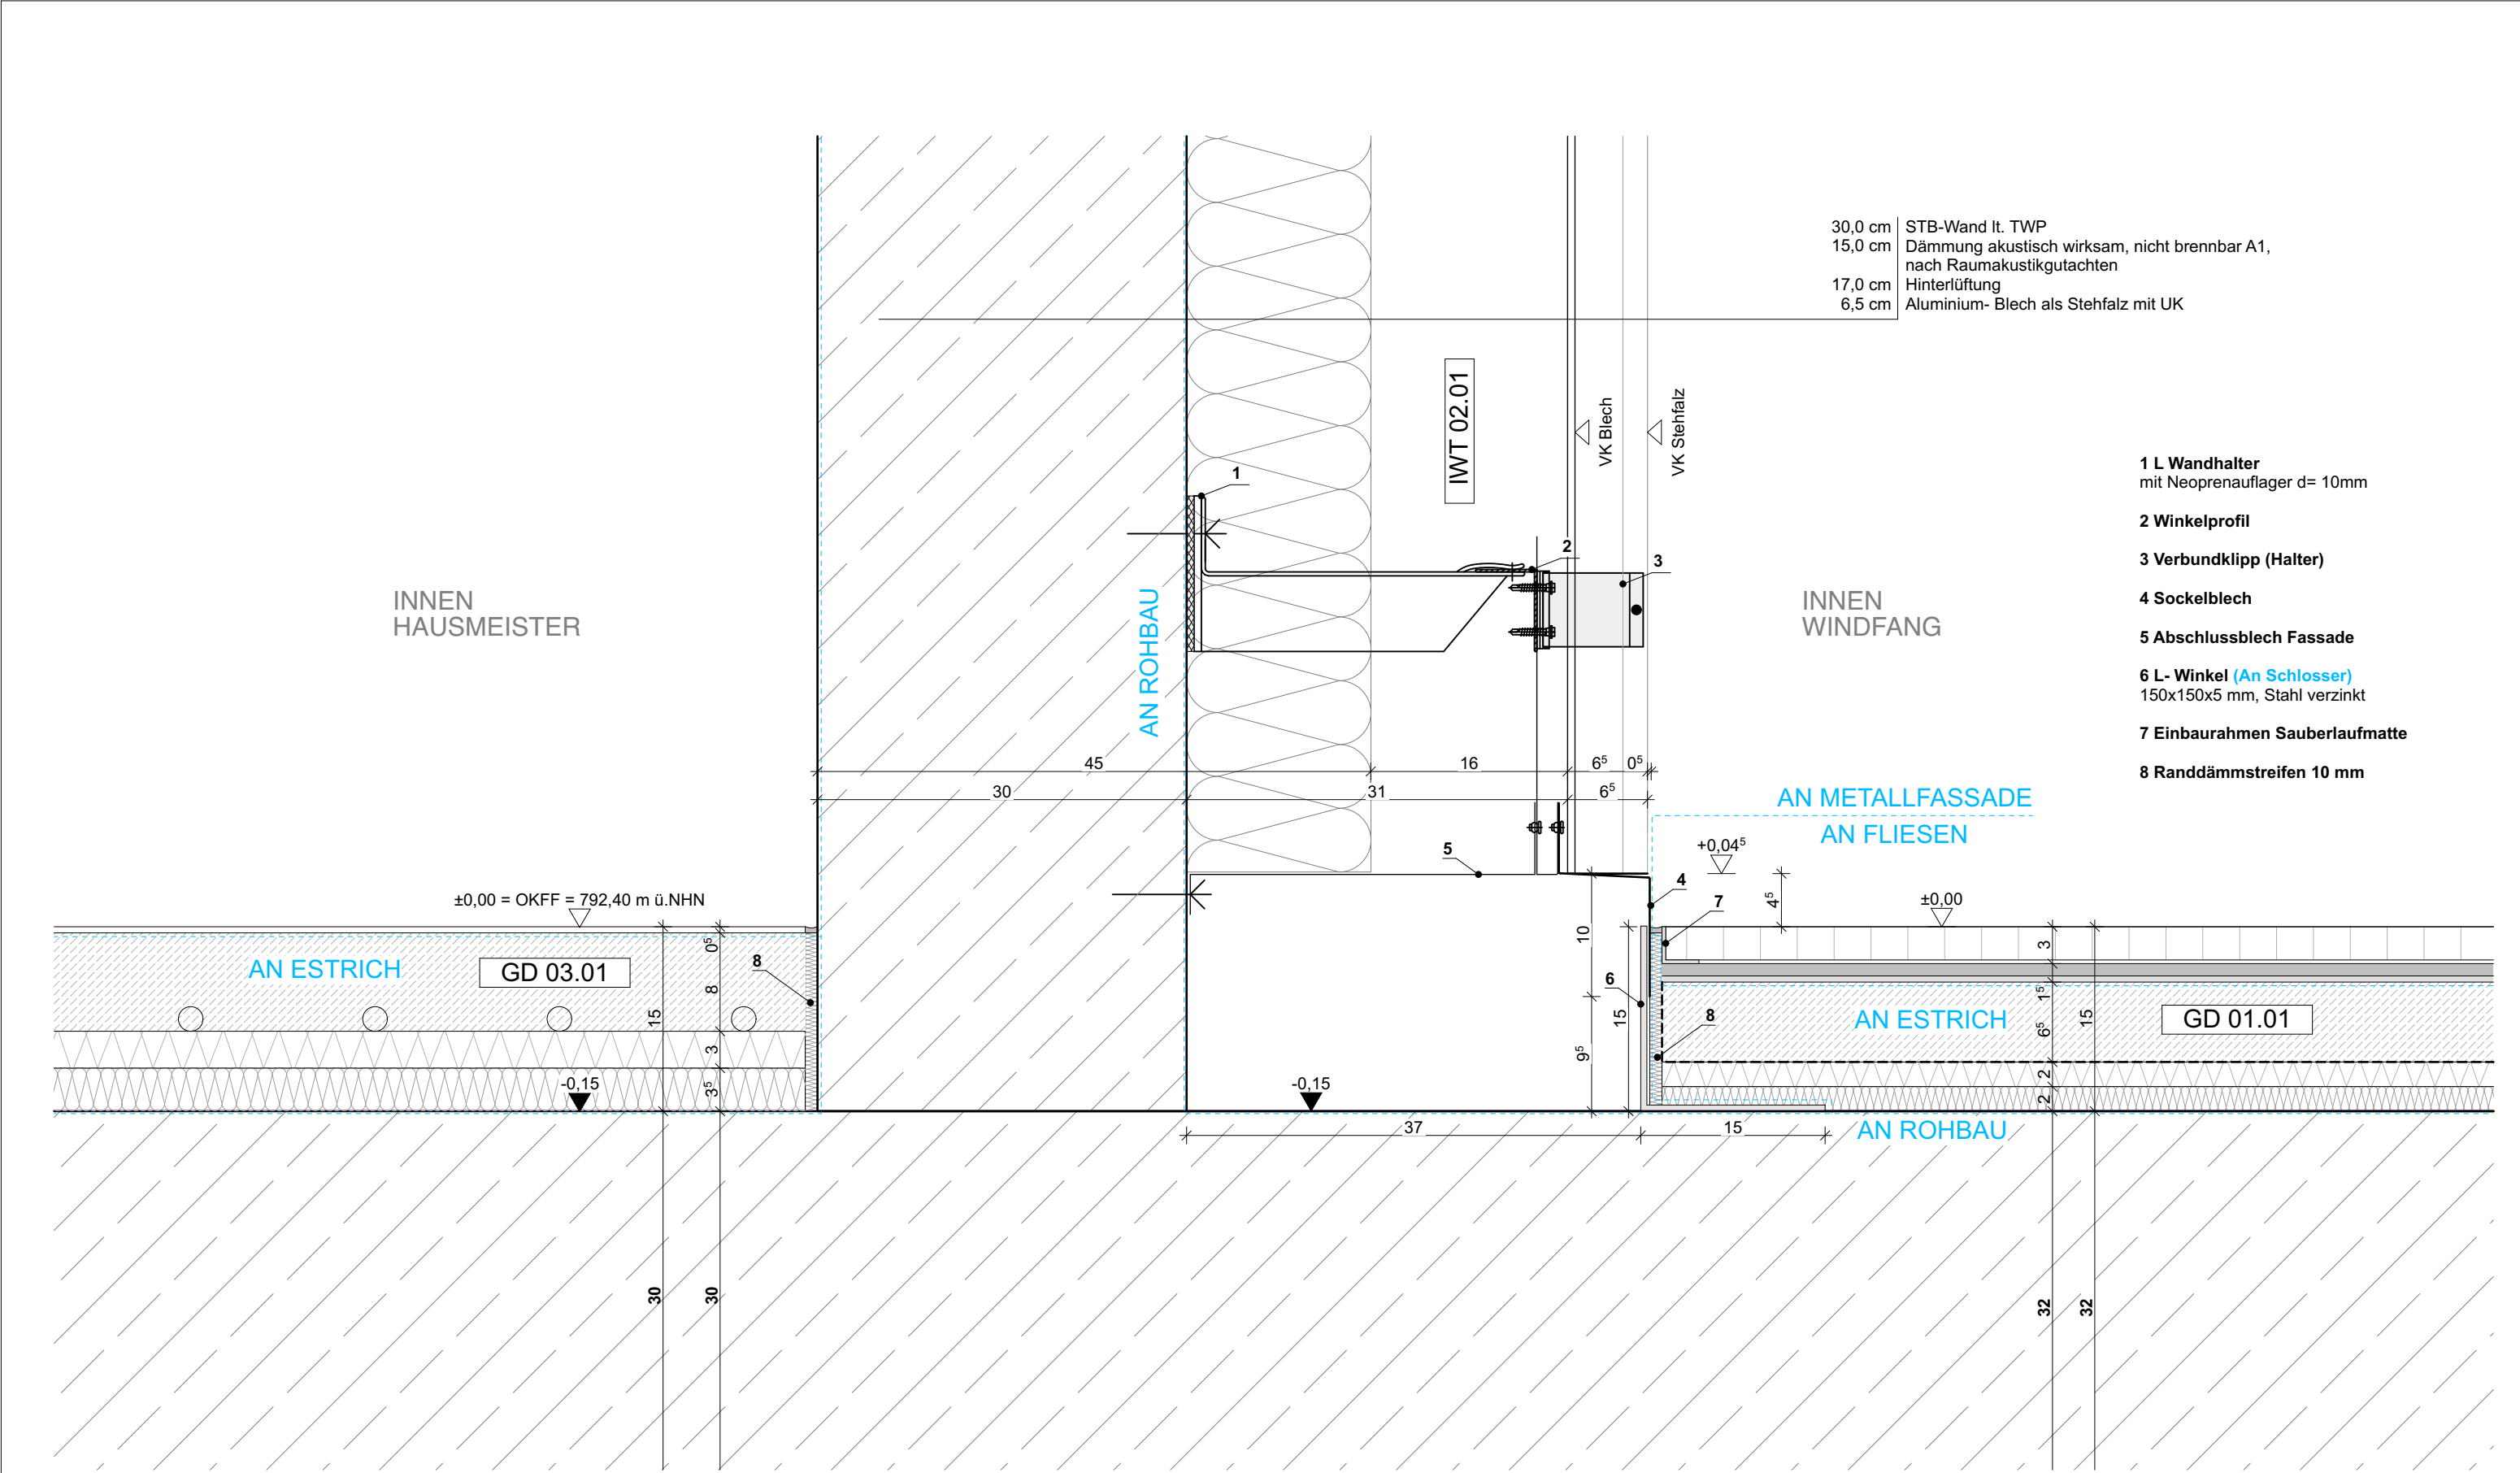

30,0 cm STB-Wand lt. TWP
15,0 cm Dämmung akustisch wirksam, nicht brennbar A1,
nach Raumakustikgutachten
17,0 cm Hinterlüftung
6,5 cm Aluminium- Blech als Stehfalz mit UK

- 1 L Wandhalter mit Neoprenaufleger d= 10mm
- 2 Winkelprofil
- 3 Verbundklipp (Halter)
- 4 Sockelblech
- 5 Abschlussblech Fassade
- 6 L- Winkel (An Schlosser) 150x150x5 mm, Stahl verzinkt
- 7 Einbaurahmen Sauberlaufmatte
- 8 Randdämmstreifen 10 mm

Bauherr: Landkreis Oberallgäu Oberallgäuer Platz 2 87527 Sonthofen Tel.: +49 8321 612-0	Planung:	Index	Datum	Gez.	Änderung	Projekt: Gertrud-von-le-Fort Gymnasium - Oberstdorf Erweiterung Gymnasium und Neubau Dreifeldsporthalle Rubingerstrasse 8, 87561 Oberstdorf Flur Nr. 990	Planinhalt: FA 2.281 Metallfassade Innen - unterer Anschluss EG Windfang Plancode: 6-ARC-FA-XX-XX-2280-00-F					
							Planinhalt	Phase LP6	Freigabe	Datum Freigabe	Geprüft	Index 00
							± 0,00 = +792,40 üNNH	Datum 18.08.26	Maßstab 1:5	Format A3	Gezeichnet	Projektleiter