


KLASSENRAUM 14
E208

MULTIZONE
20G

Estrichabstellung Feststehendes Glaselement

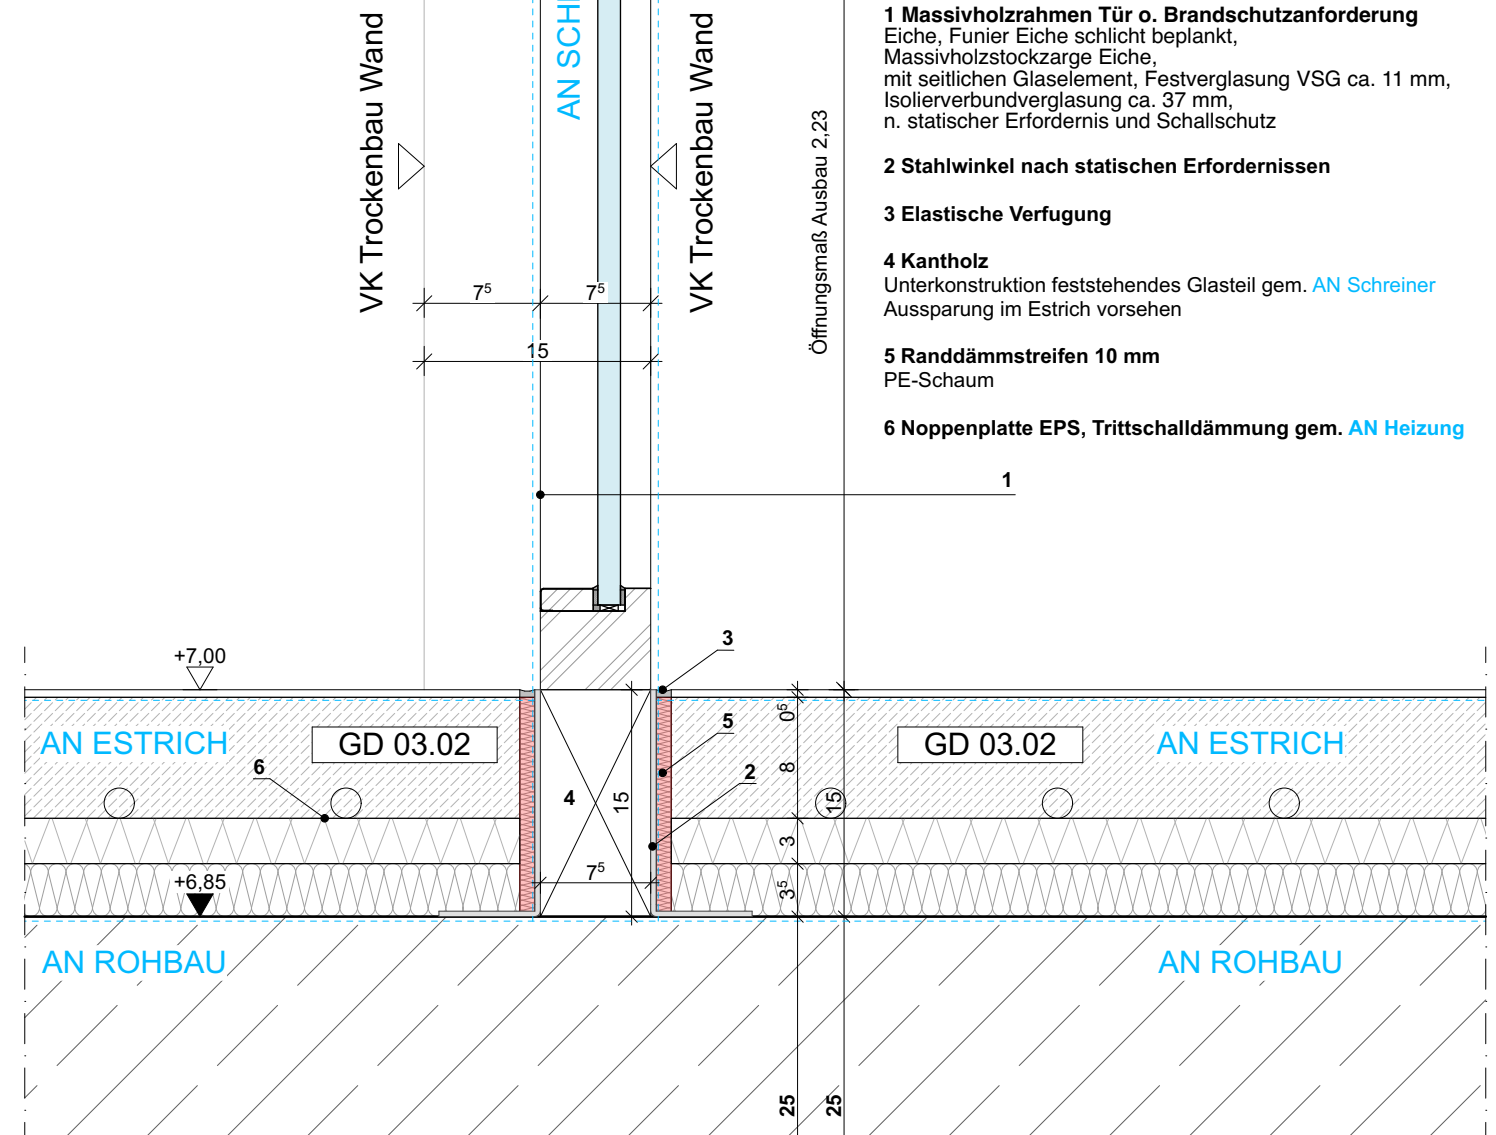

Planinhalt	Phase LP6	Freigabe	Datum Freigabe	Geprüft	Index 00
± 0,00 = +792.40 üNNH	Datum 18.08.26	Maßstab 1:5, 1:10	Format A3	Gezeichnet	Projektleiter