



FLUR
2OG

ERSCHLIEßUNG
2OG

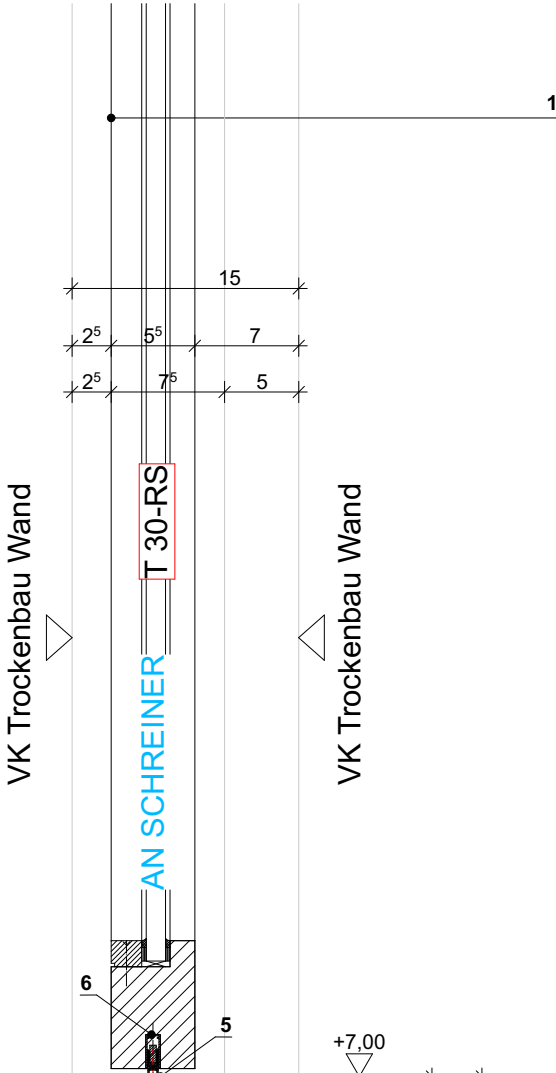

- 1 Systemglastür T30-RS - Holz**
2-Flügelig
Feuerwiderstandsklasse 30 nach DIN 4102-13
ITS (integrierter Türschließer), mit Glas Oberlicht
- 2 Bewegungsfugenprofil mit Brandschutzanforderung**
Randdämmstreifen Mineralwolle 10 mm,
Position mittig unter Türblatt
Abdichtung Mineralwollestreifen mit PE-Folie zum Schutz vor Feuchtigkeit
- 3 Bodenbelag Linoleum**
- 4 Noppenplatte EPS, Trittschalldämmung gem. AN Heizung**
- 5 Elastisches Brandschutz-Silikon / Dichtstoff**
Verschließen der Fuge feuer- und rauchdicht
- Alternativ: Edelstahl-Flachband, Stärke 2-3 mm, 30-50 mm breit, als
Gegenplatte für die absenkbare Bodendichtung*
- 6 Absenkdichtung Türblatt**
Abschluss Gummidichtung der Tür vollflächig und luftdicht

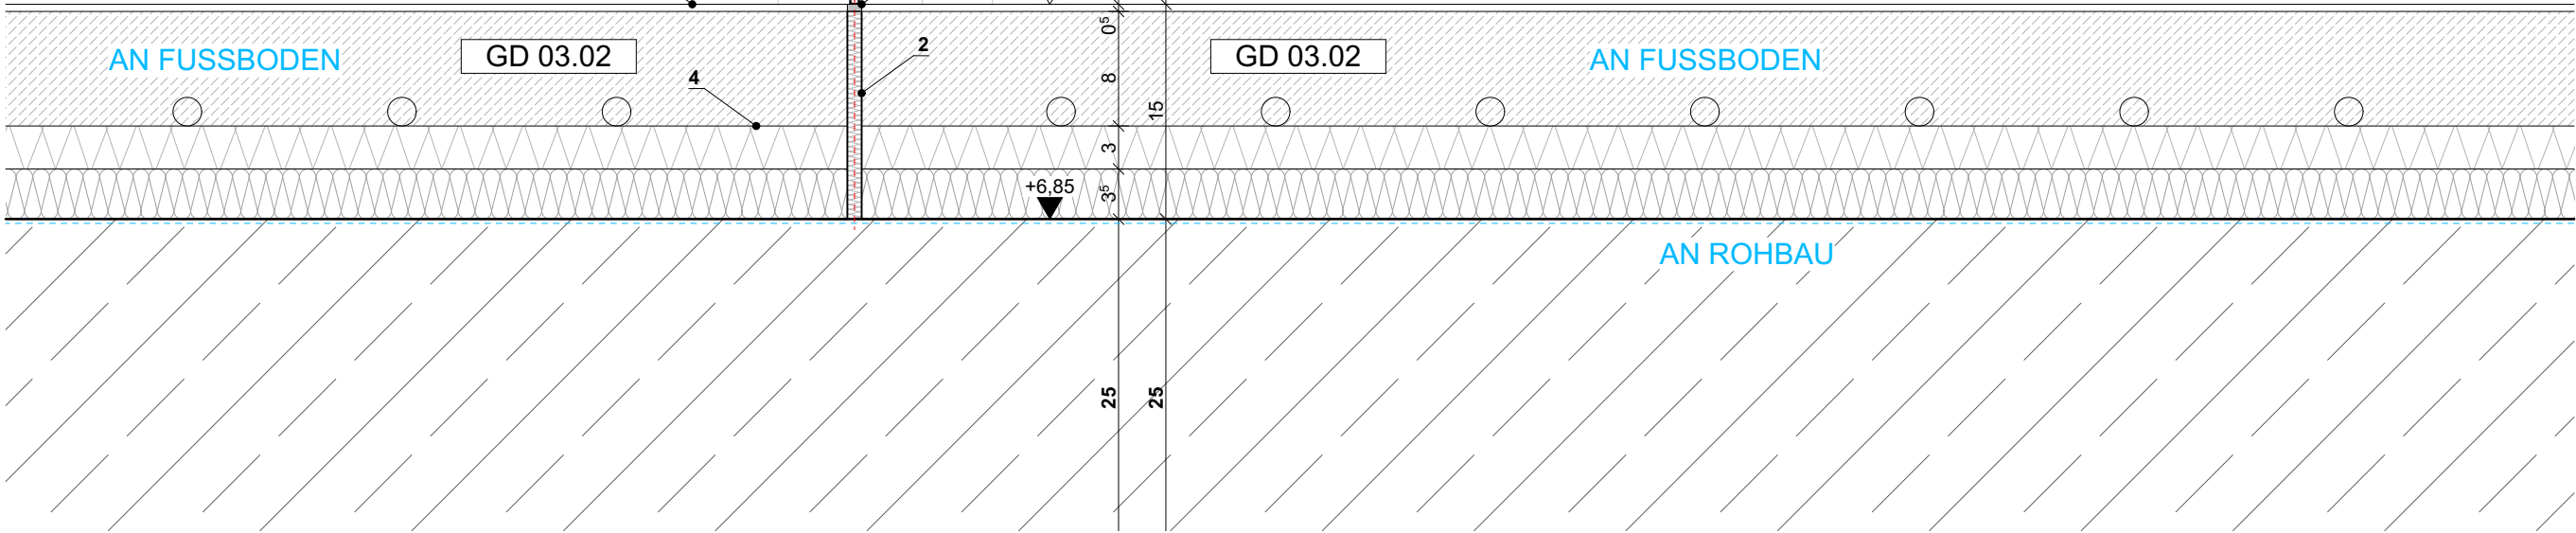

Bauherr: Landkreis Oberallgäu Oberallgäuer Platz 2 87527 Sonthofen Tel.: +49 8321 612-0	Planung:	Index	Datum	Gez.	Änderung	Projekt: Gertrud-von-le-Fort Gymnasium - Oberstdorf Erweiterung Gymnasium und Neubau Dreifeldsporthalle Rubingerstrasse 8, 87561 Oberstdorf Flur Nr. 990	Planinhalt: BO 4.102 Regeldetail Trennfuge unterhalb Tür, T30-RS Plancode: 6-ARC-BO-XX-XX-4102-00-F					
							Planinhalt	Phase	Freigabe	Datum Freigabe	Geprüft	Index
							± 0,00 = +792,40 üNNH	LP6				00
								Datum	Maßstab	Format	Gezeichnet	Projektleiter
								18.08.26	1:5	A3		