

1 Stahl-Rohrrahmentür 2-fig., T90-RS
Verglaste Tür mit Profilaufdopplungen 50mm und integriertem Türschliesser, Stahl verzinkt, Anschluss an Halbfertigteil Brandwand, Rahmenversatz um 2,5mm

2 Ergänzung Aufbau und Bodenbelag
Naturstein gem. Bestand

3 Edelstahlschwelle
mit Promatsstreifen, A1 nicht brennbar


4 Elastische Verfugung
elastische Abfugung, Fugendichtstoff lt. DIN 4102-4 Abs. 5.12, nach statischen Erfordernissen

5 1000° Dämmwolle, Mineralwolle
lt. Brandschutz

6 Dehnfugenprofil Aluminium

7 Randdämmstreifen Mineralwolle
10 mm, nicht brennbar

8 Absenkbare Bodendichtung

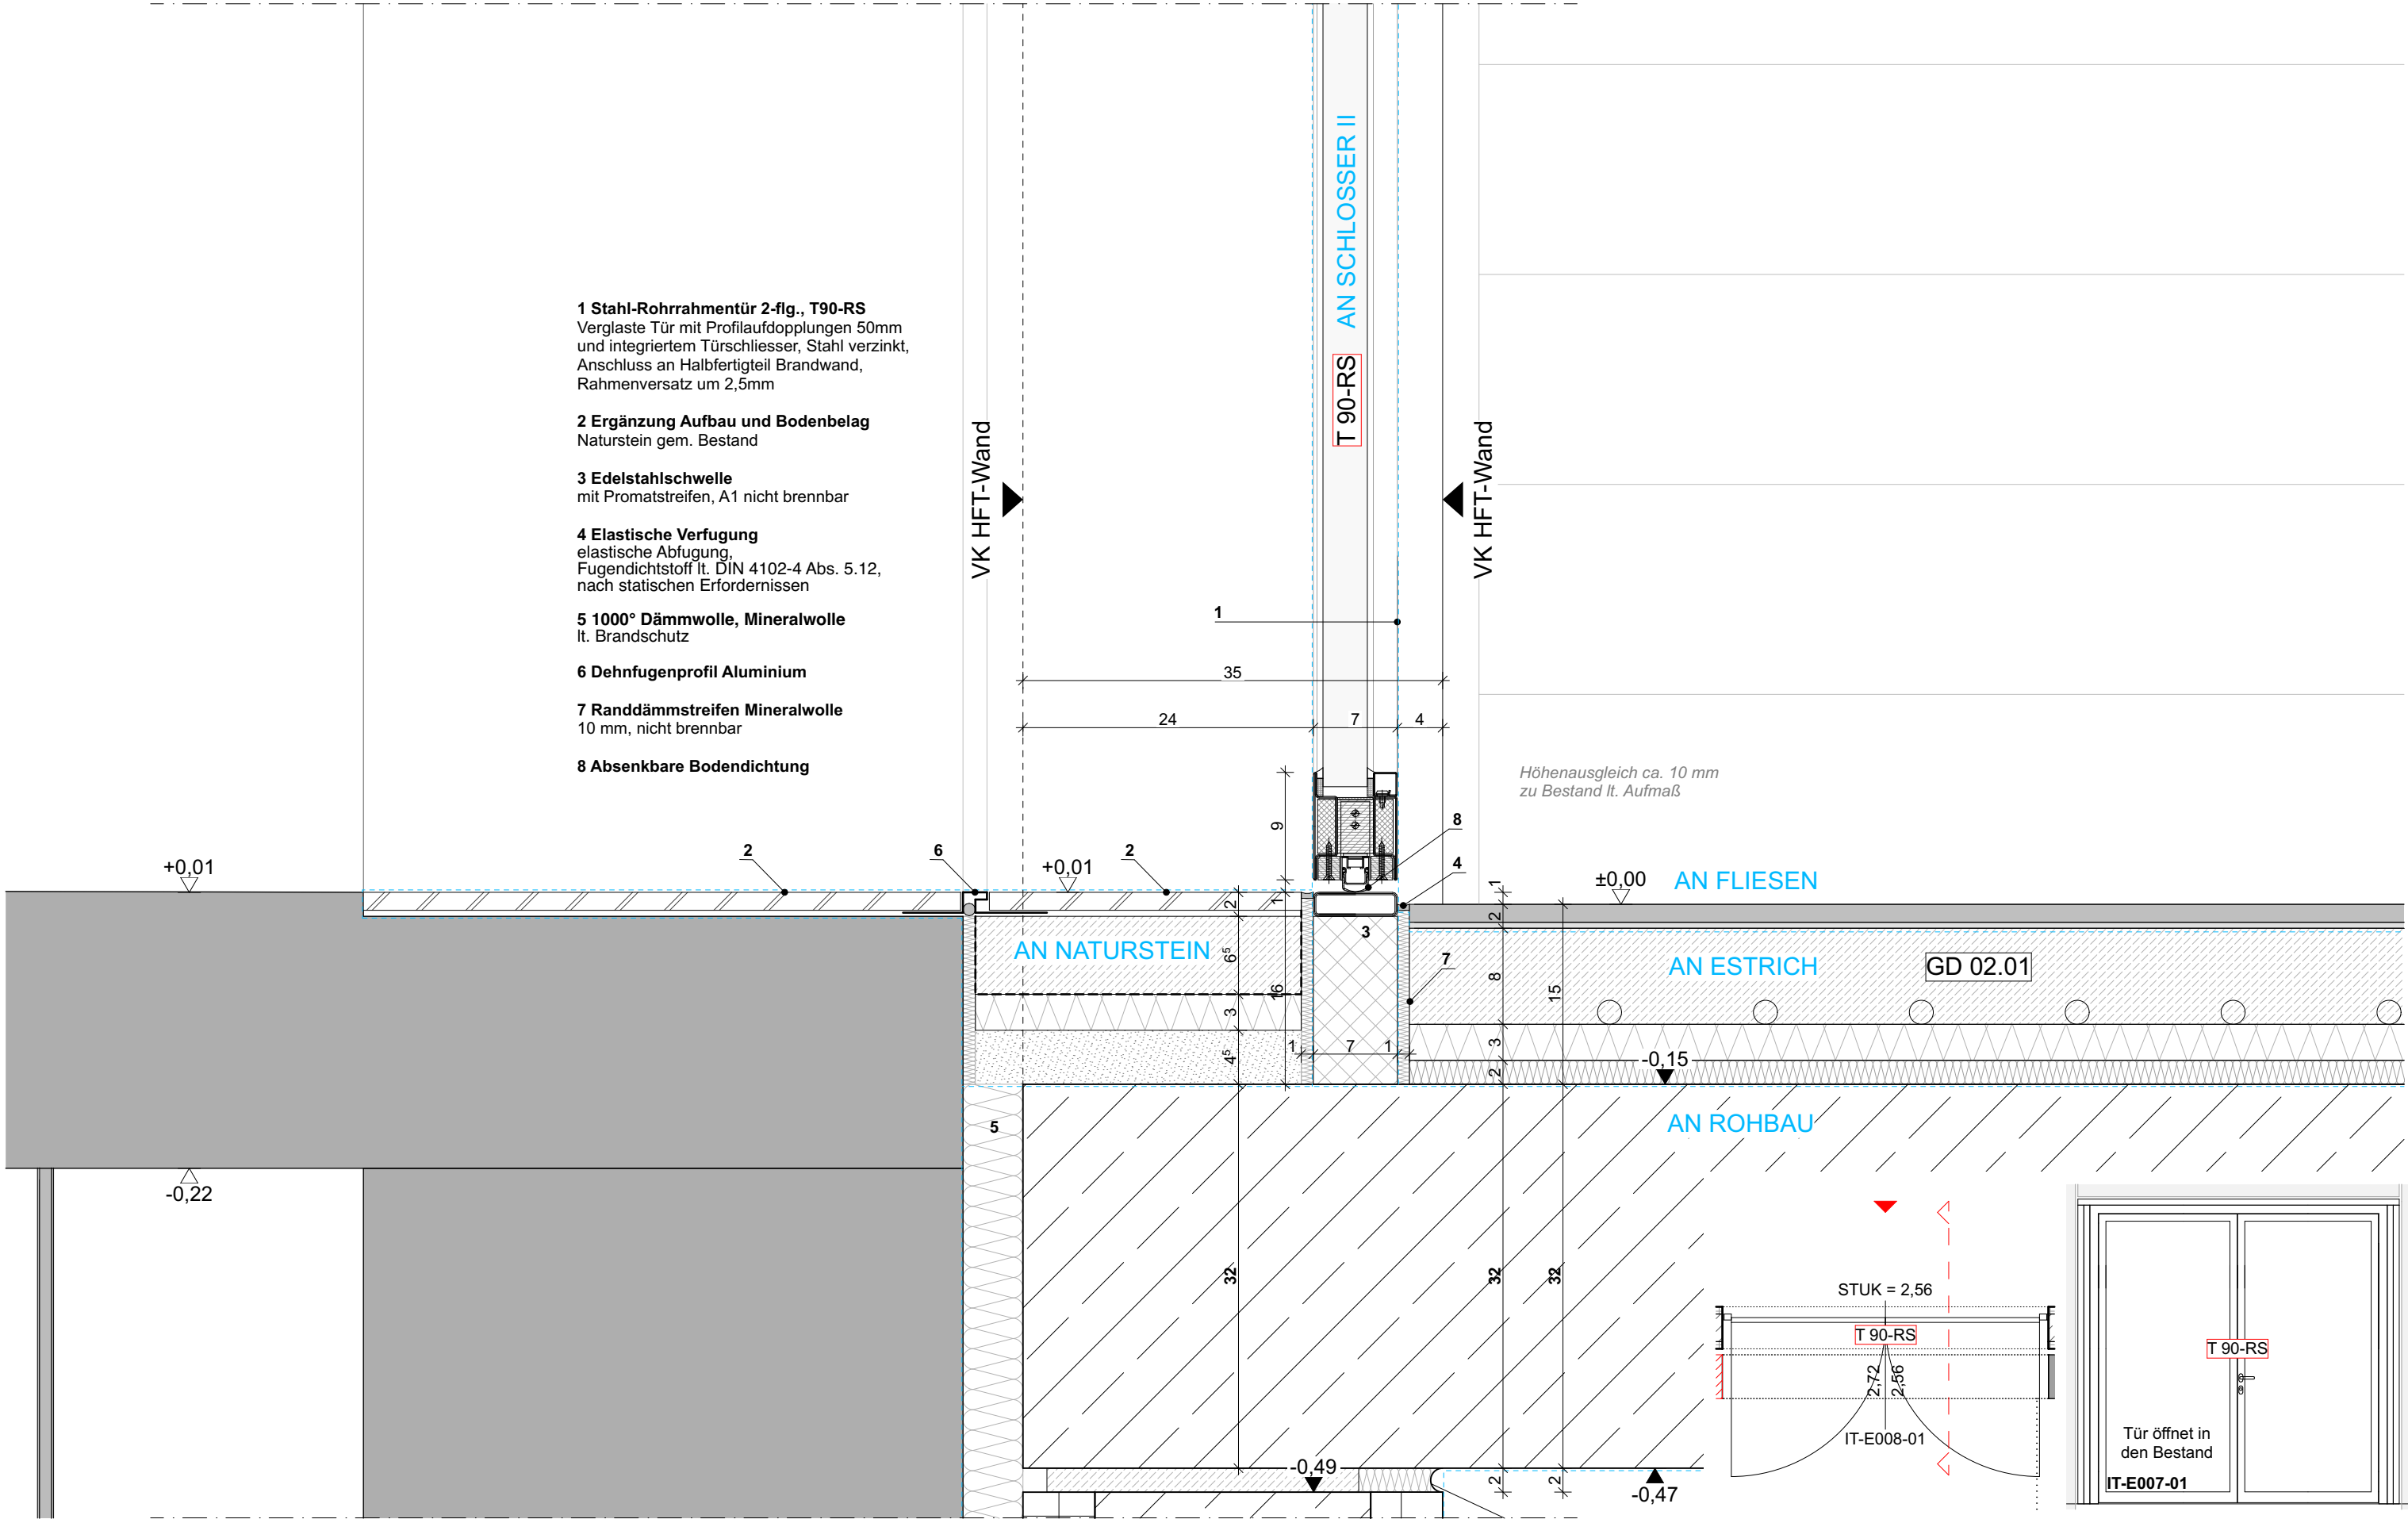

Bauherr: Landkreis Oberallgäu Oberallgäuer Platz 2 87527 Sonthofen Tel.: +49 8321 612-0	Planung:	Index	Datum	Gez.	Änderung	Projekt: Gertrud-von-le-Fort Gymnasium - Oberstdorf Erweiterung Gymnasium und Neubau Dreifeldsporthalle Rubingerstrasse 8, 87561 Oberstdorf Flur Nr. 990	Planinhalt: TU 6.004 Anschluss unten T90-RS Tür im EG, Pausenhalle Plancode: 6-ARC-TU-XX-XX-6004-00-F					
							Planinhalt	Phase	Freigabe	Datum Freigabe	Geprüft	Index
								LP6				00
							± 0,00 =	Datum	Maßstab	Format	Gezeichnet	Projektleiter
							+792,40 üNNH	18.08.26	1:5	A3		