


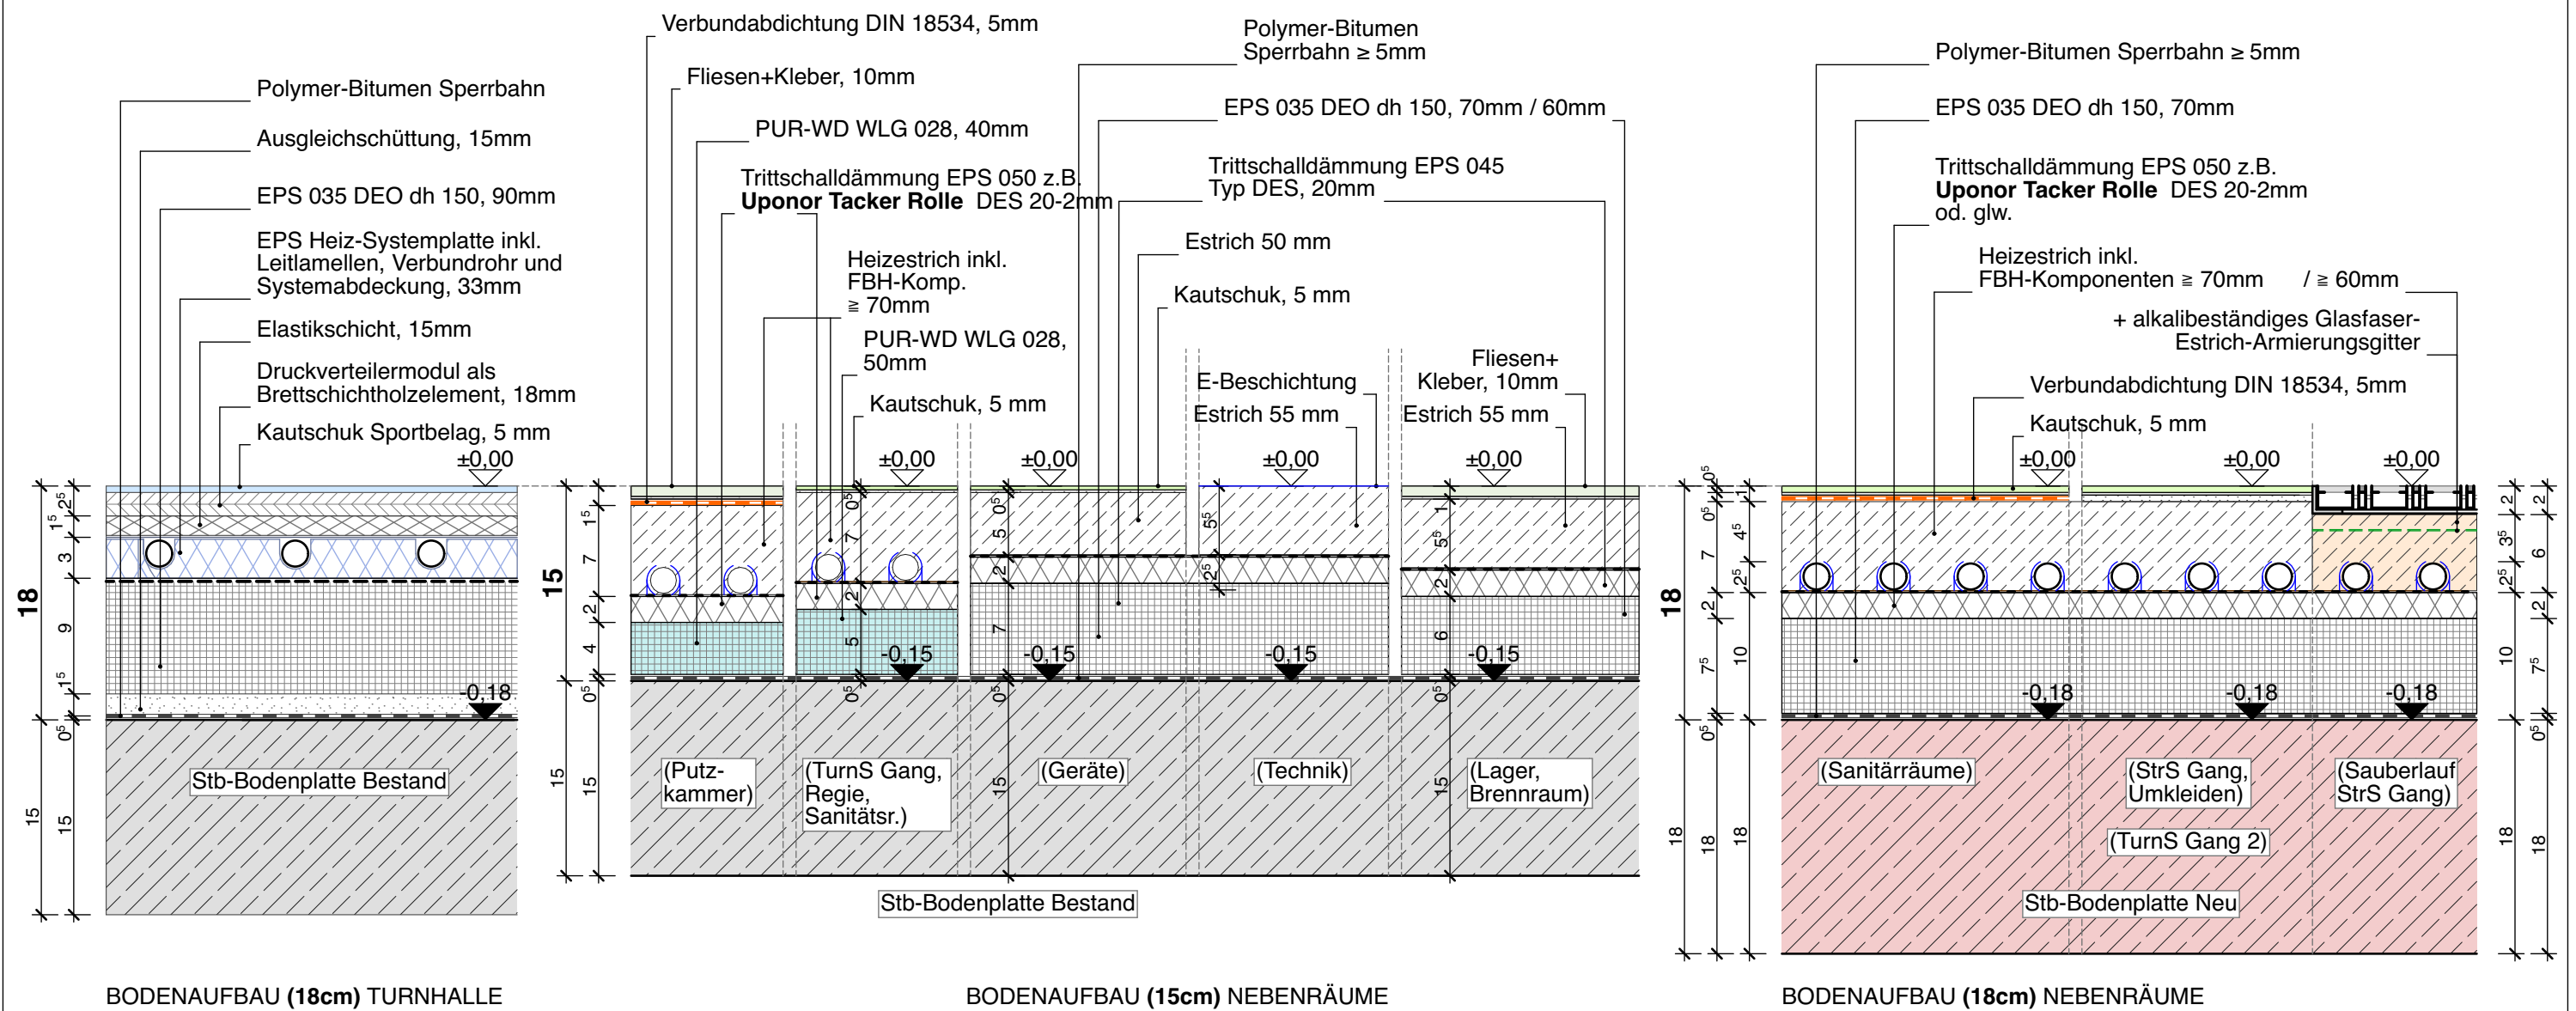

D 05	Bodenaufbauten - Turnhalle, Nebenräume, Sanitärräume		M 1:5	VORABZUG 13.08.2026 LV
Landkreis Bad Tölz - Wolfratshausen Prof.- Max- Lange- Platz 1, 83646 Bad Tölz	GENERALSANIERUNG FRANZ-MARC SCHULLE GEFÄHRD. SR BAUABSCHNITT 3 - TURNHALLE Sonderpädagogisches Förderzentrum Robert- Schumann- Weg 5, 82333 Gerolzhofen			