




AA' – Querschnitt Durchlassscharte

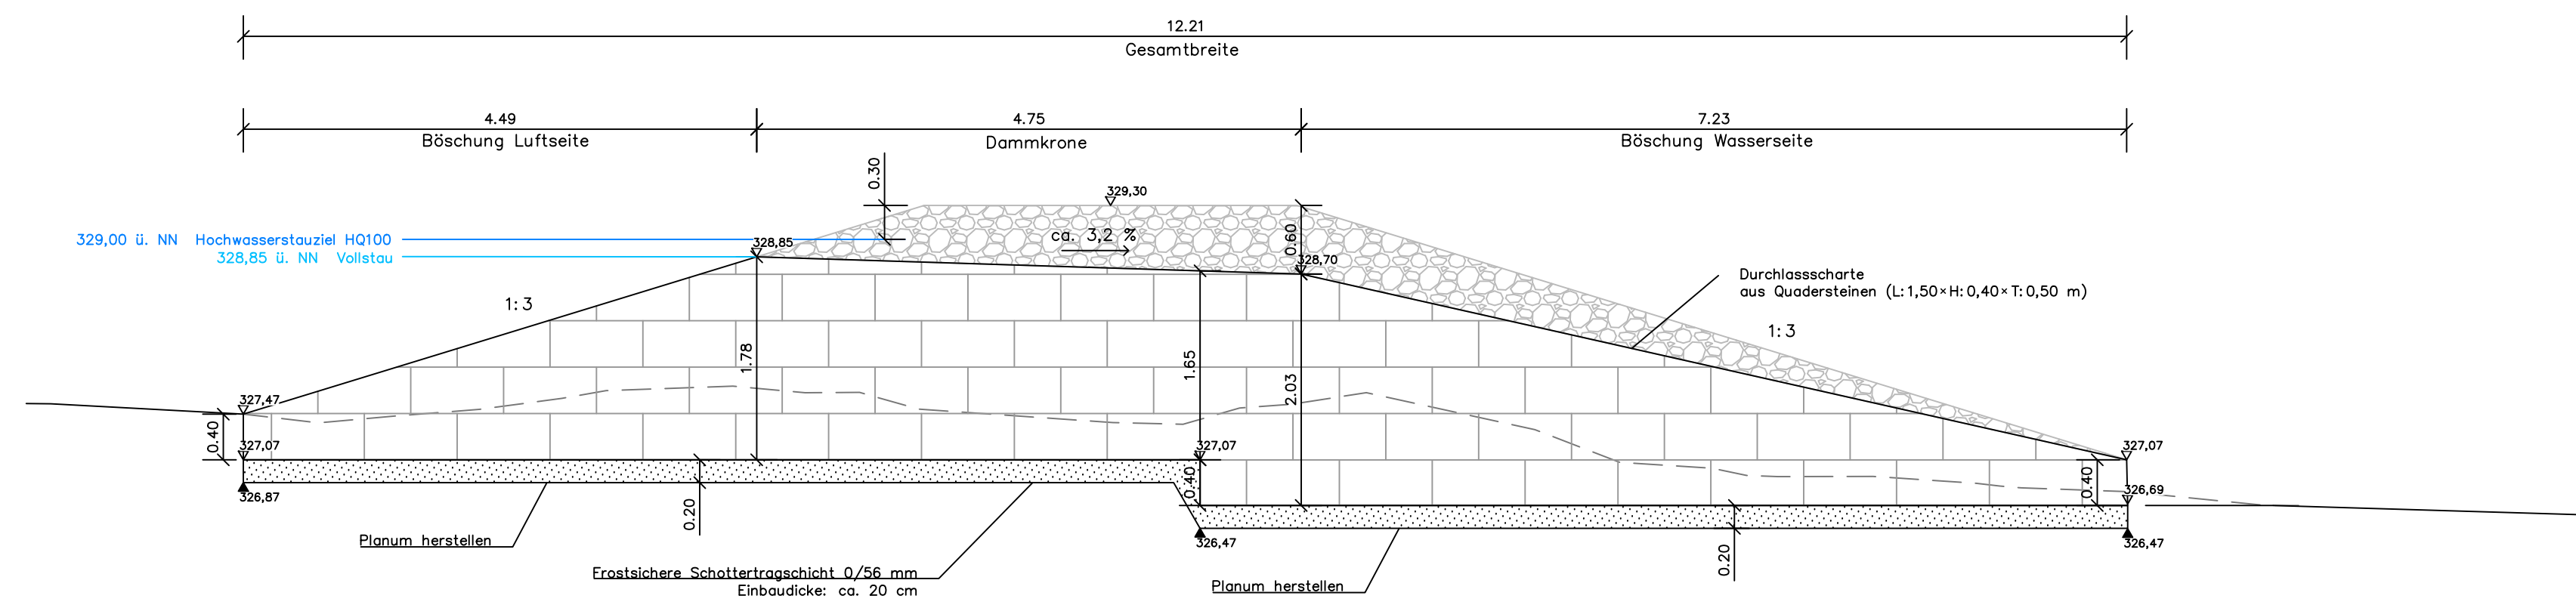

BB' – Querschnitt Notüberlauf

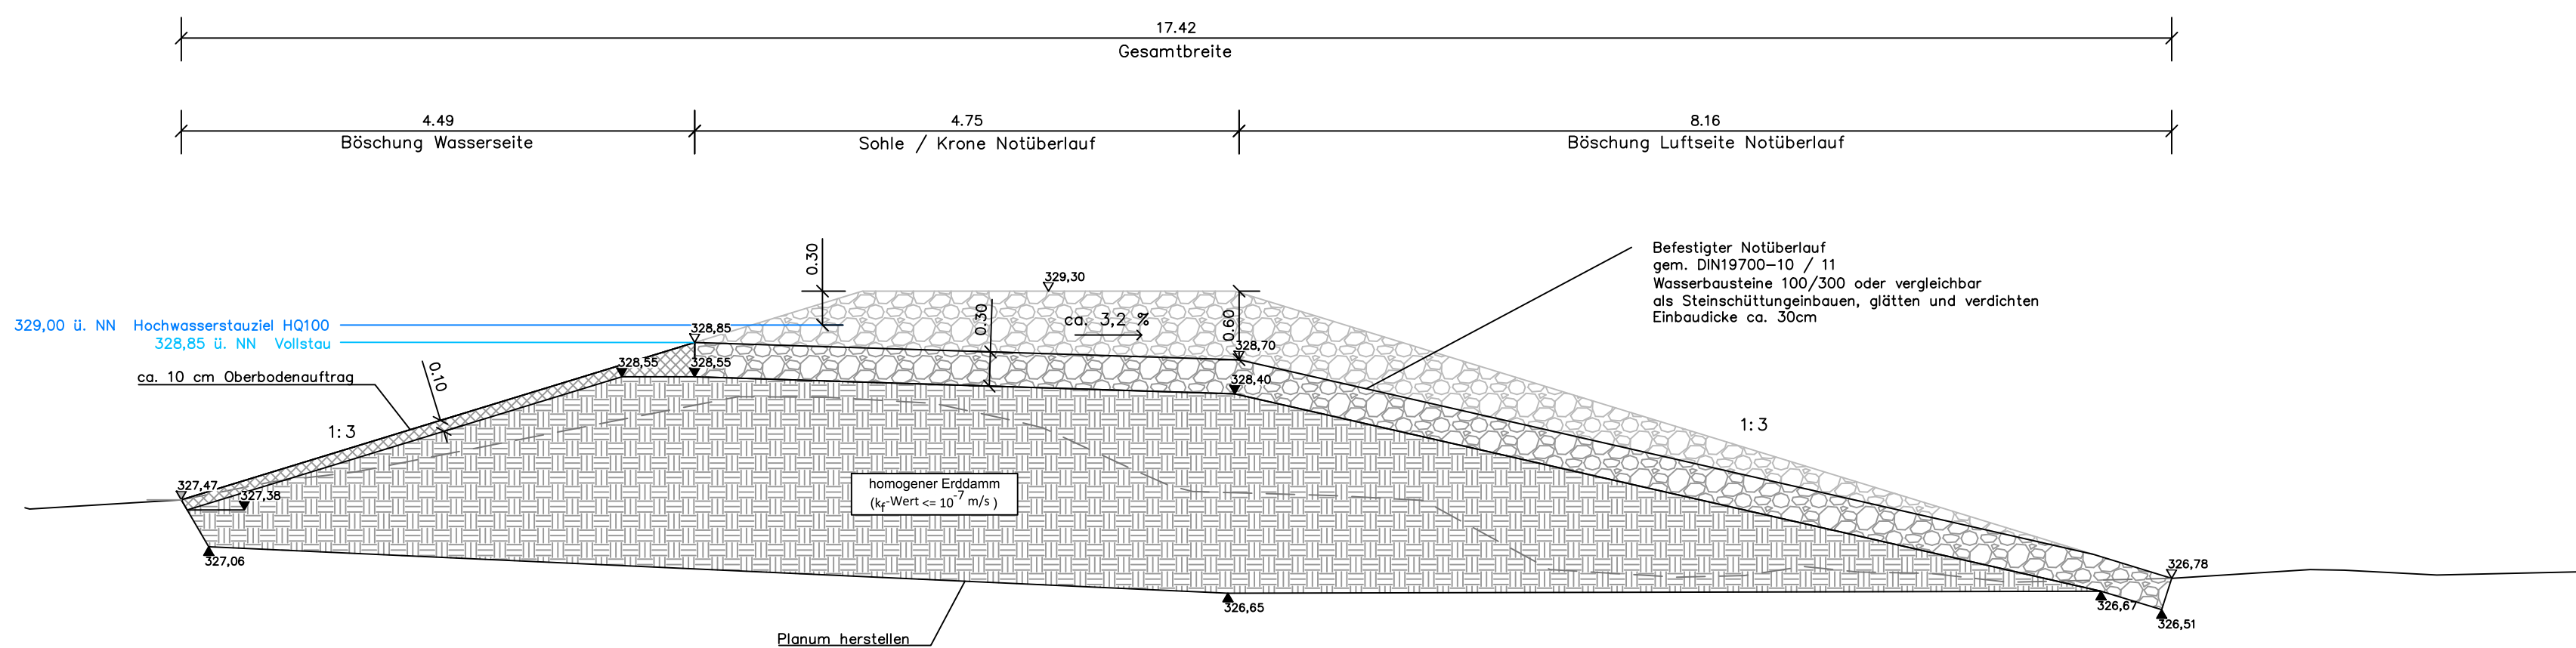

CC' – Längsschnitt Dammbauwerk

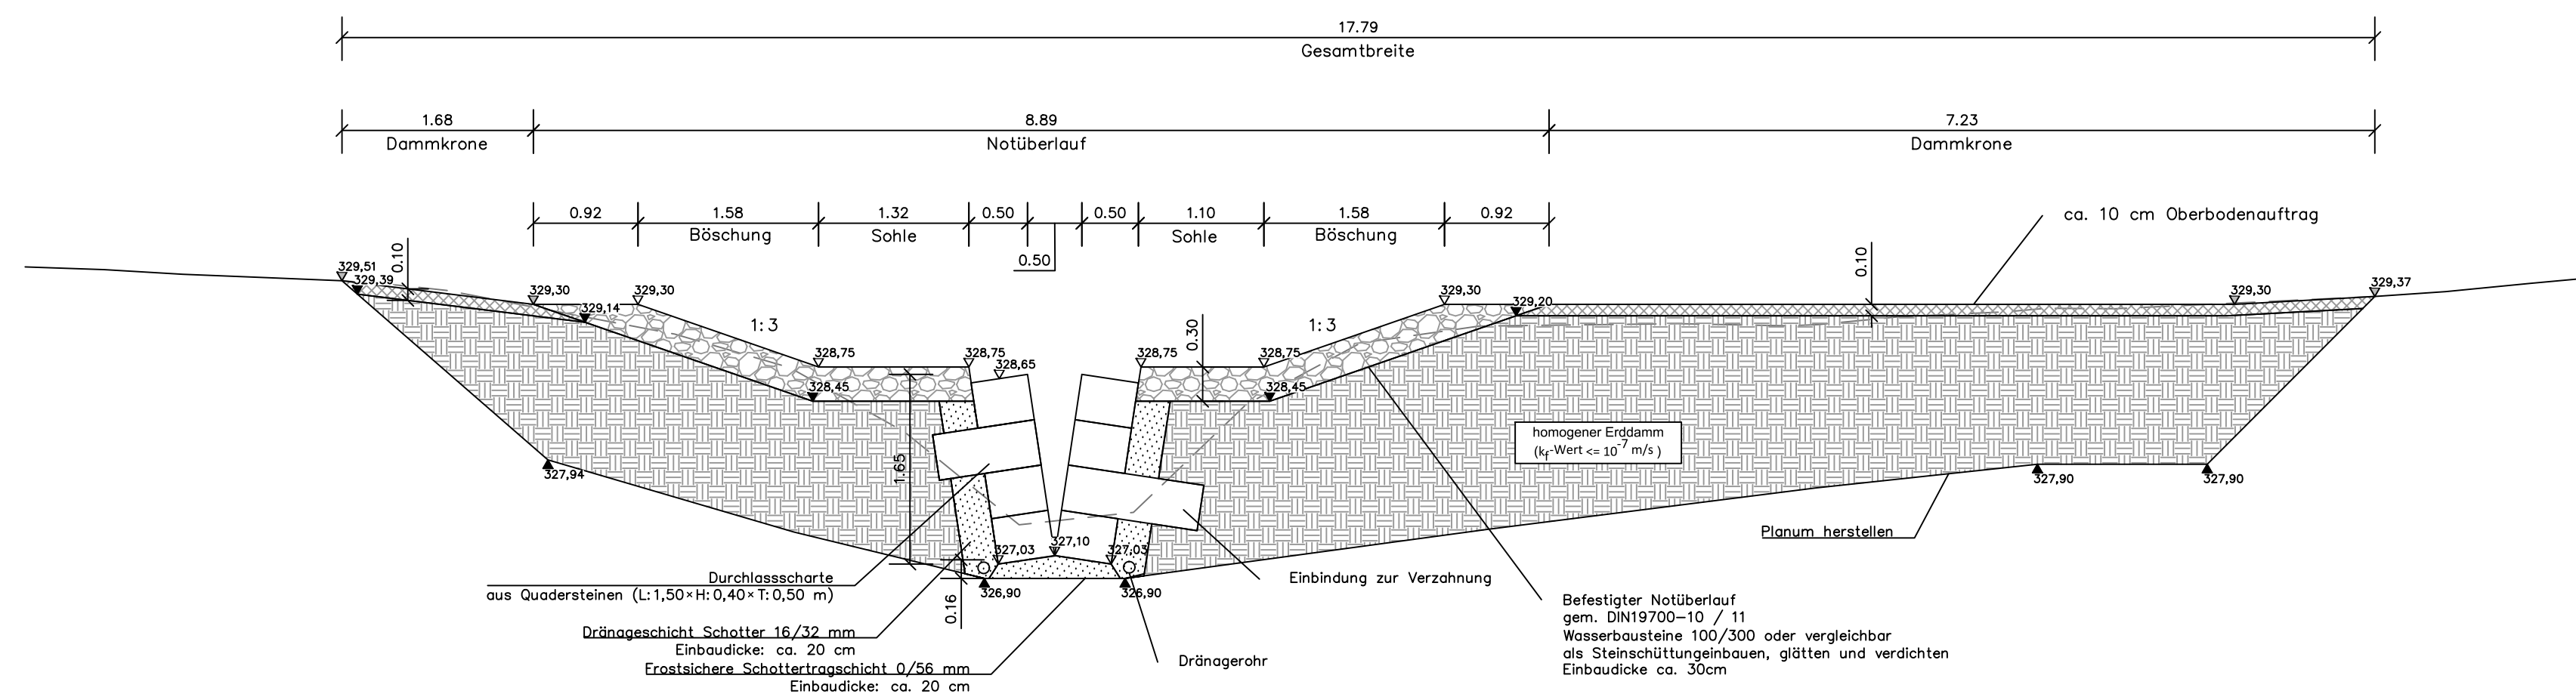

LEGENDE

Schraffur	Material
	Wasserbausteine
	Erdaufschüttung
	Quadersteine
	Kalkschotter

Zeichen	Abkürzung	Bezeichnungen
	OK OB	Oberkante Oberboden
	OK AB	Oberkante Aufbau
	UK EA	Unterkante Erdarbeiten
		Schnittlinie
		Ansichtslinie
		Geländeoberkante Bestand
		Hochwasserstauziel HQ100
		Vollstau
		Gefälle

Mögliche Prüf- und Genehmigungshinweise sowie Änderungshinweise:

Sämtliche Maße sind auf der Baustelle vor Arbeitsbeginn verantwortlich zu prüfen und ggfs. am Bau zu nehmen. Eventuelle Unstimmigkeiten sind mit der Bauleitung unbedingt vor Arbeitsbeginn abzuklären.

Alle Höhenangaben beziehen sich auf Normal-Null.

Index	Bemerkungen	Datum	Bearbeiter:in	Prüfer:in
00	Planerstellung	27.11.2025	Th.Sinnas	Wesinger
01				
02				
03				
04				
05				
06				
07				

Vorhabenbezeichnung:	bodenständig-Projekt Castell	Anlage:	-	Plan-Nr.:	3.2
Vorhabensträger:	Gemeinde Castell	Maßstab:	1 : 50	Leistungsphase:	Ausführungsplanung
Landsitz:	Kitzingen	Projektnr.:	bs24022	Index / Datum:	00 / 27.11.2025
Gemeinde:	Castell	Verwendetes Koordinatensystem: EPSG:25832 - ETRS89 / UTM zone 32N			
Detailansicht M4					

Planverfasser:

GeoTeam 
Dienstleistung für Mensch und Umwelt

GeoTeam Gesellschaft für umwelt-
gerechte Land- und Wasserwirtschaft mbH

Wilhelmsplatz 7 95444 Bayreuth
Tel.: 0921/990926-50 Fax: 0921/99092679

Datum _____ Unterschrift Planverfasser:in _____		Datum _____ Unterschrift Vorhabensträger _____	
---	--	--	--