




DD' – Detaillängsschnitt des Notüberlauf- und Wegaufbaus

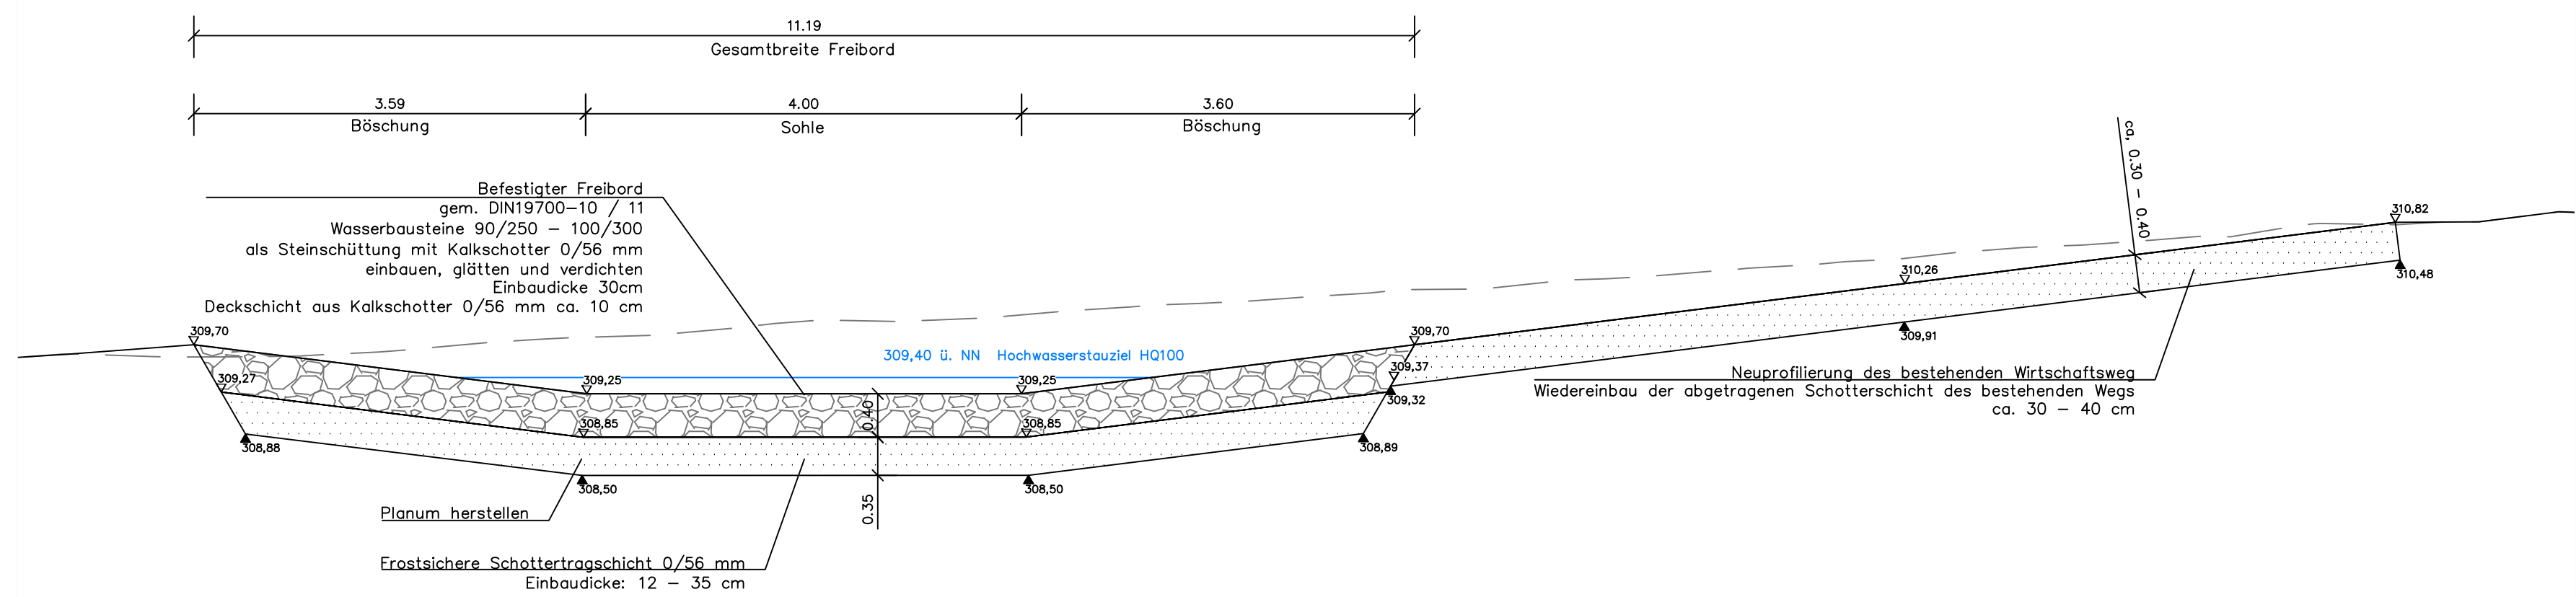


BB' – Detailquerschnitt des Aufbau des Notüberlauf

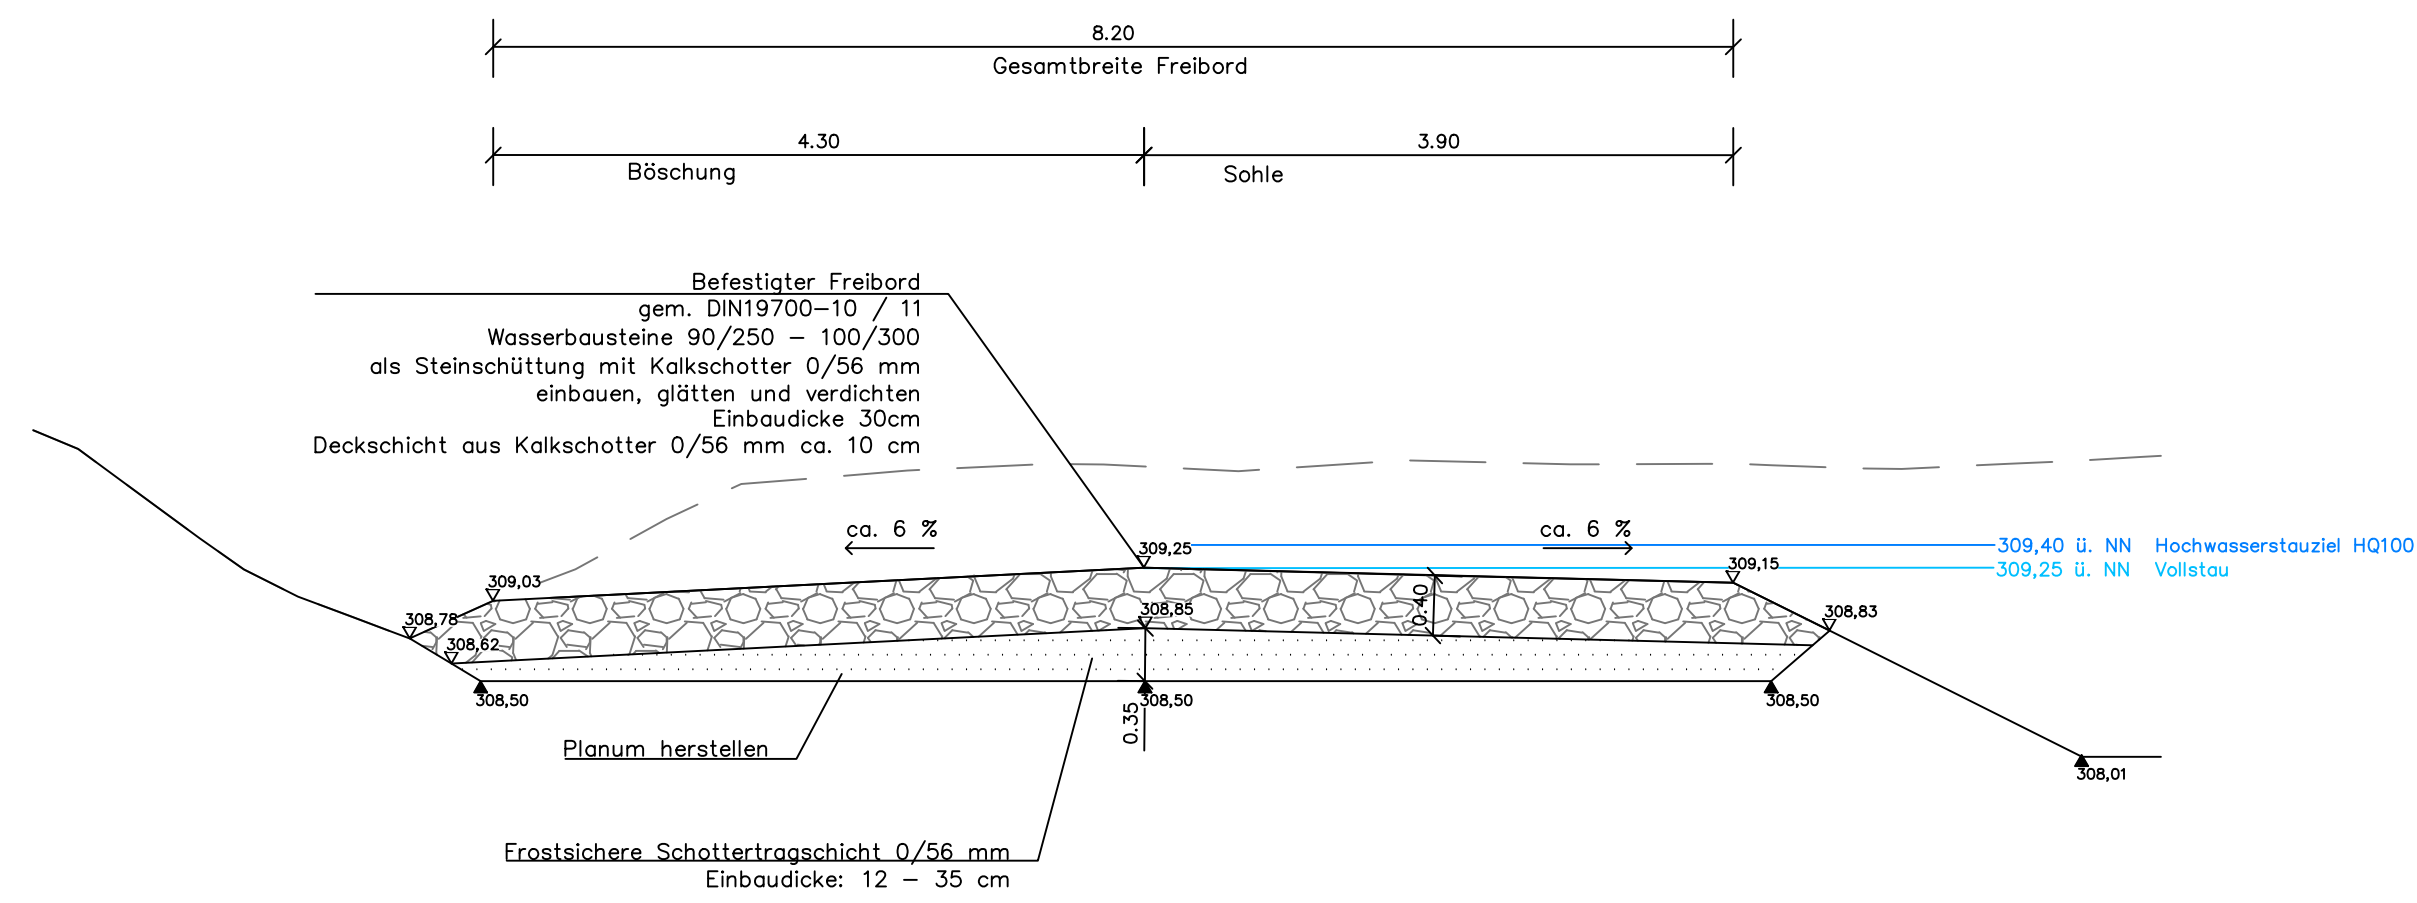


AA' – Längsschnitt für die Herstellung des Beckenprofil

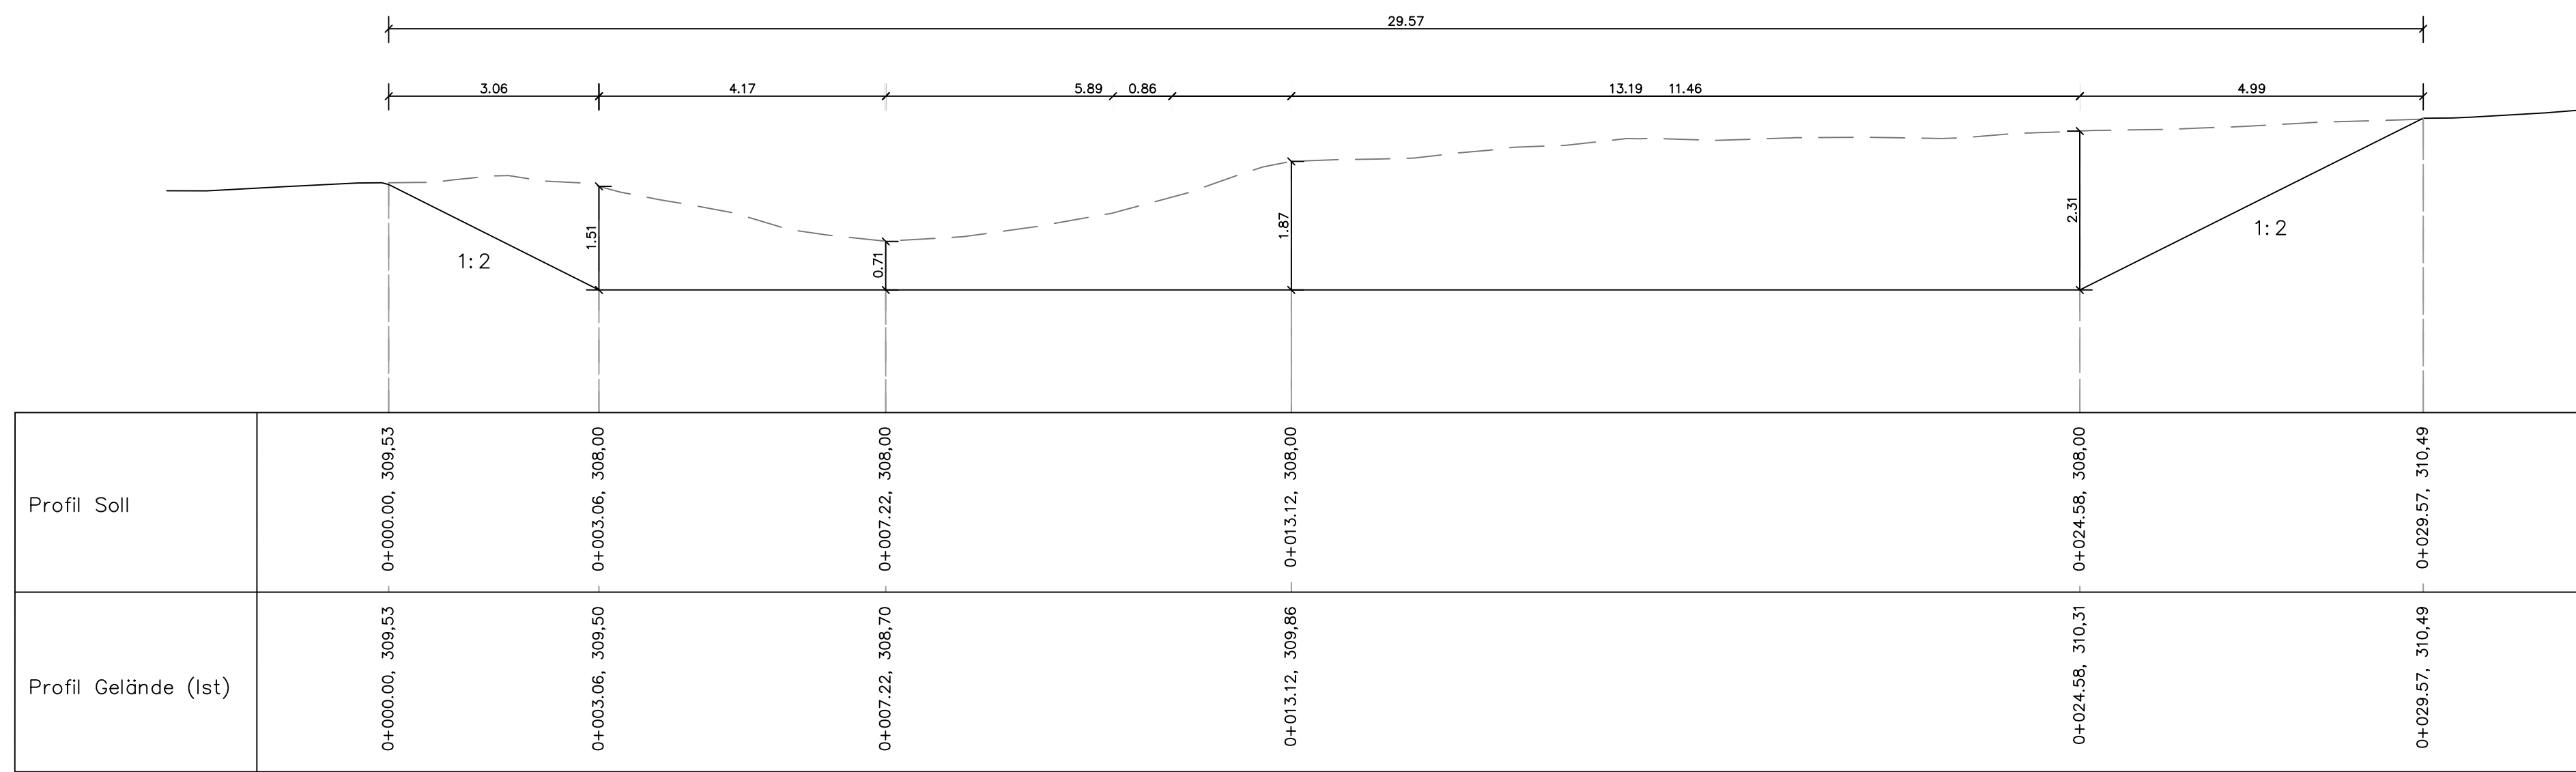


CC' – Querschnitt für die Herstellung des Beckenprofil

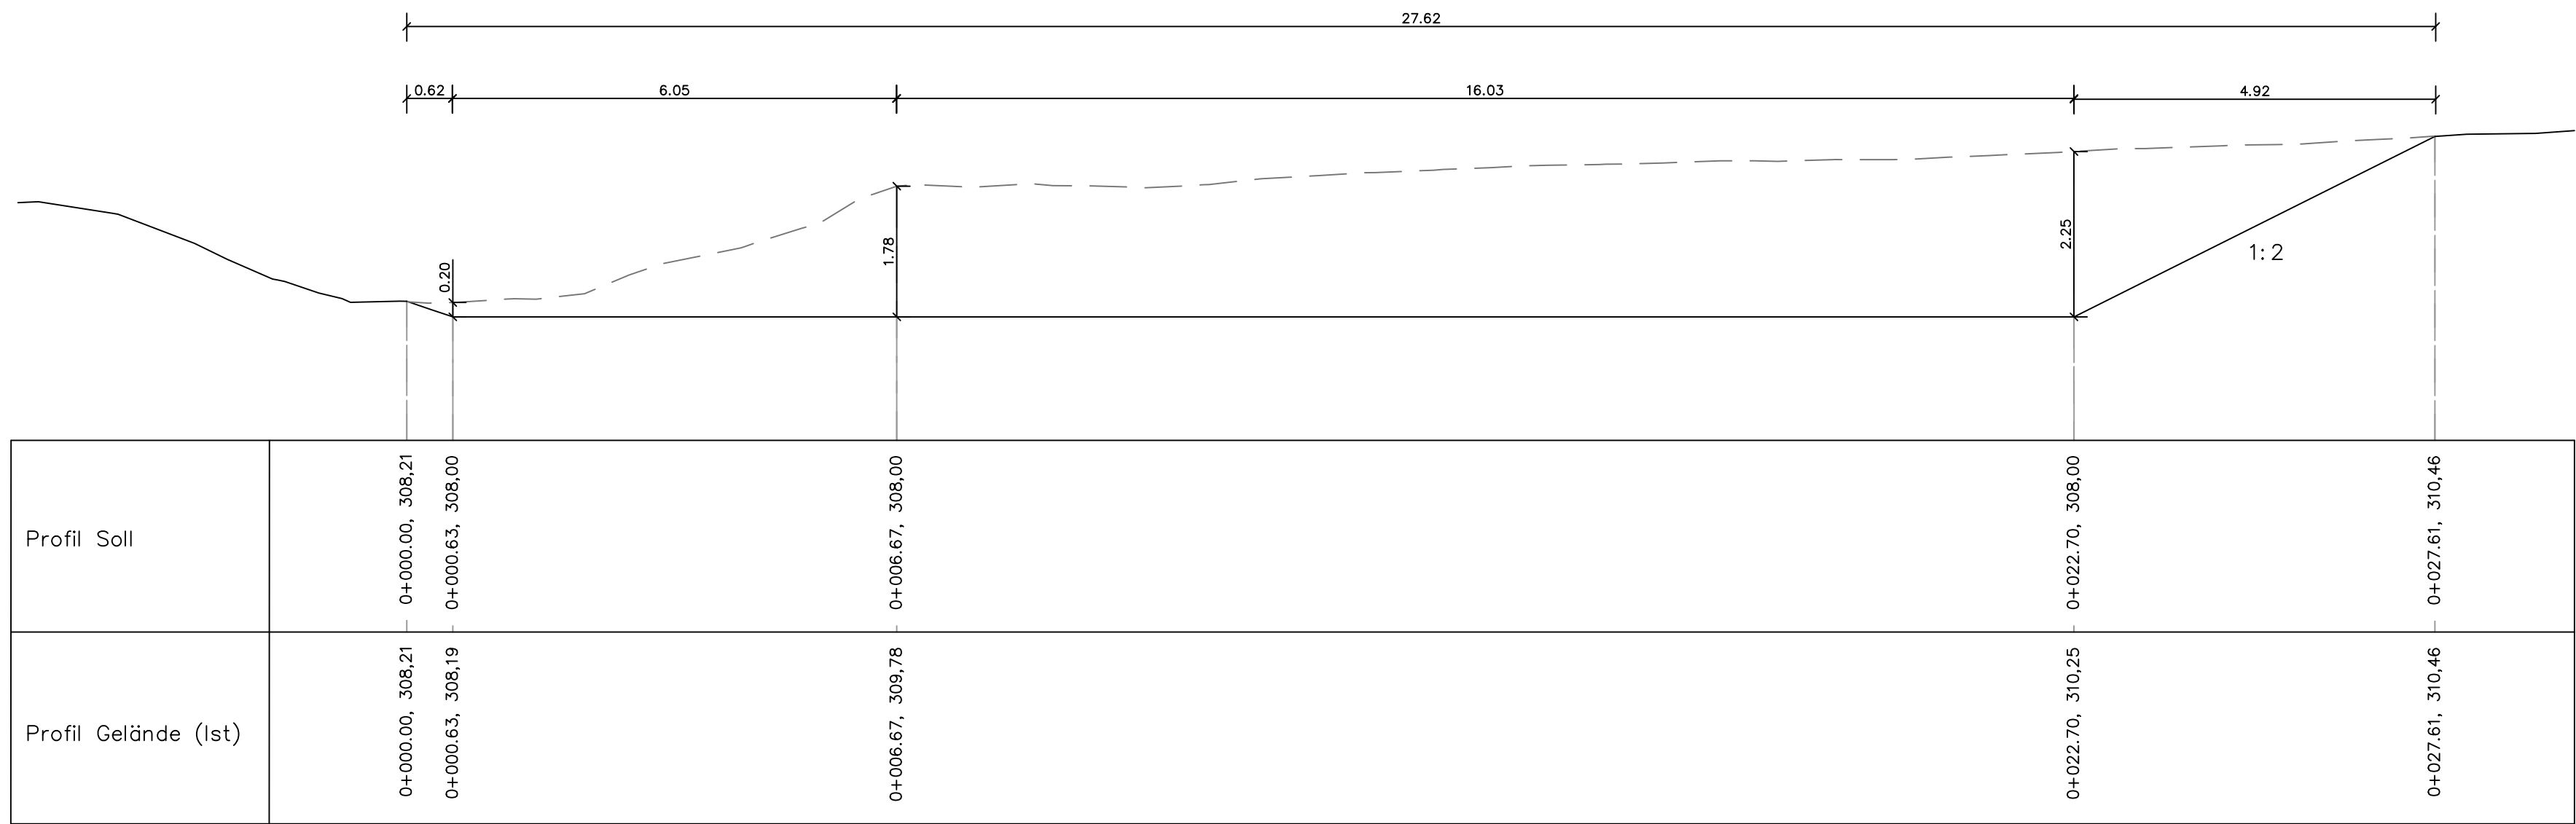

BB' – Längsschnitt für die Herstellung des Becken- und Notüberlaufprofil

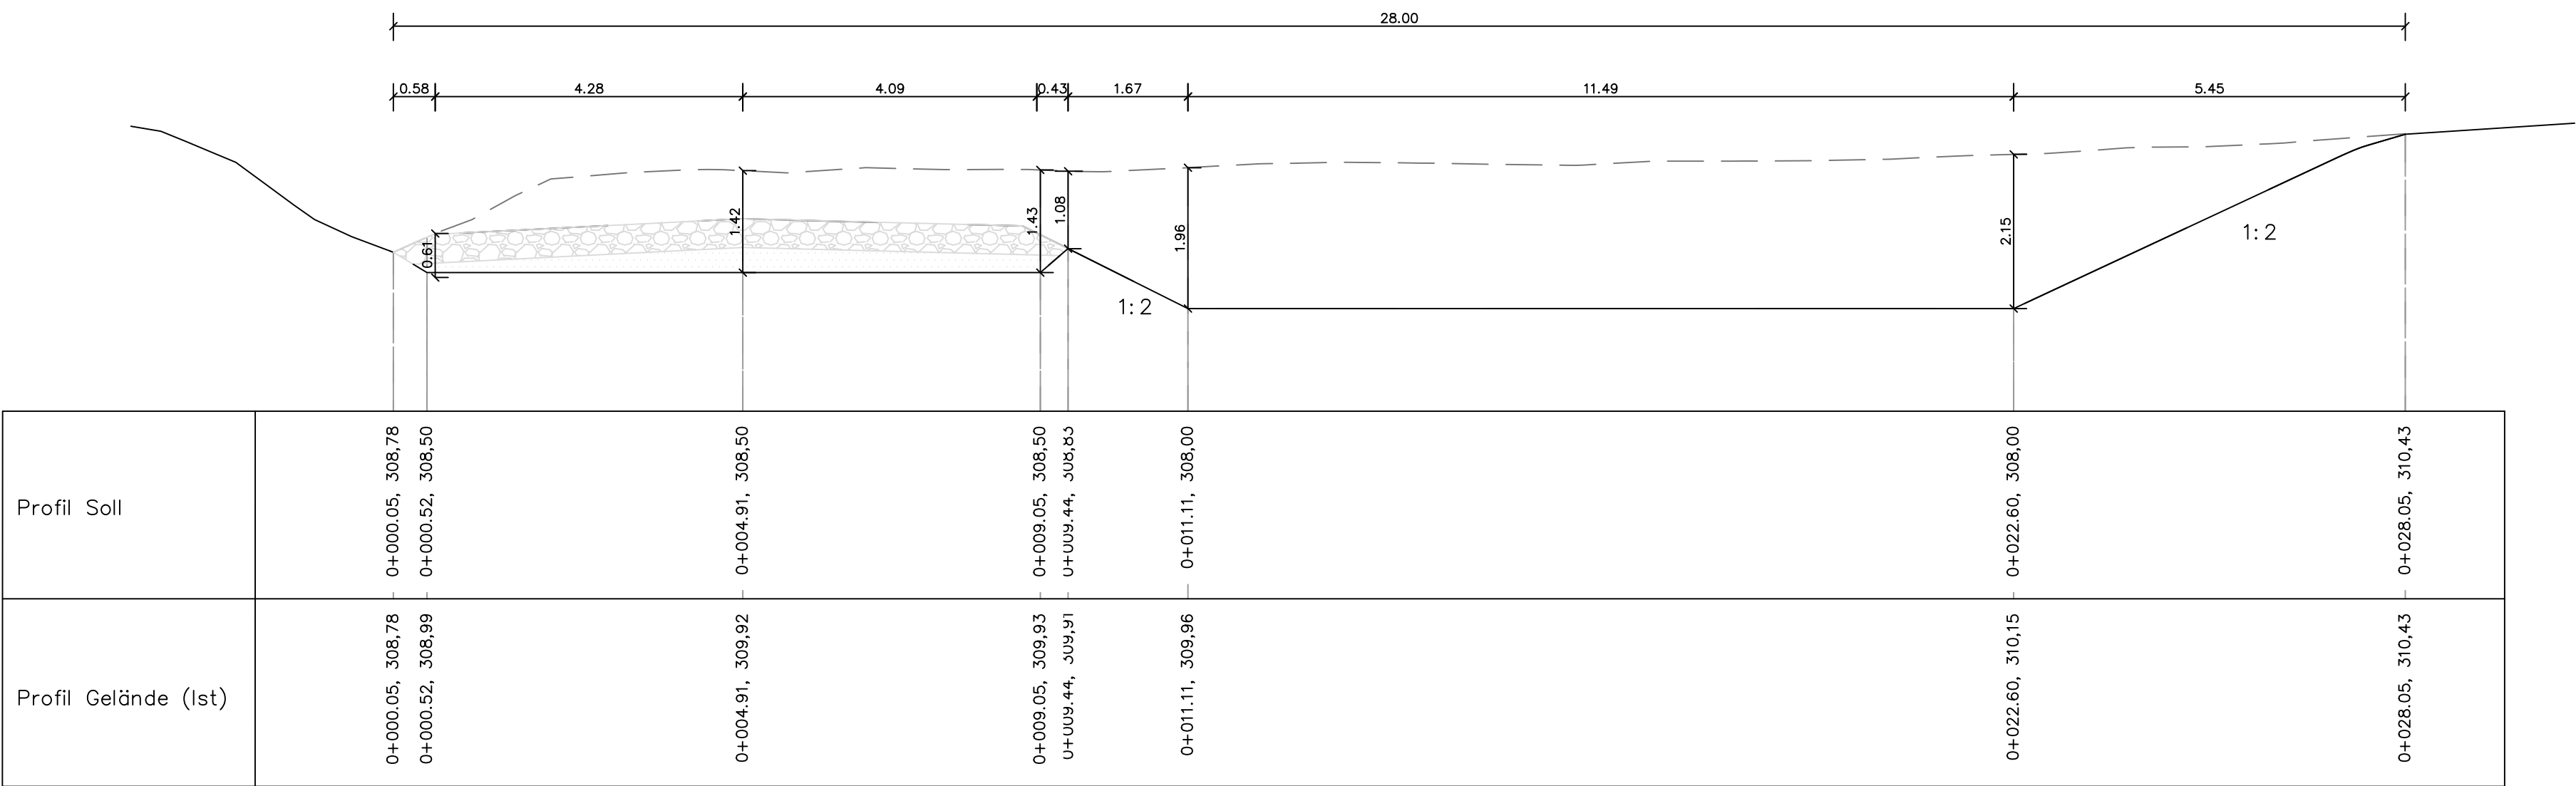

DD' – Längsschnitt für die Herstellung des Weg- und Notüberlauf

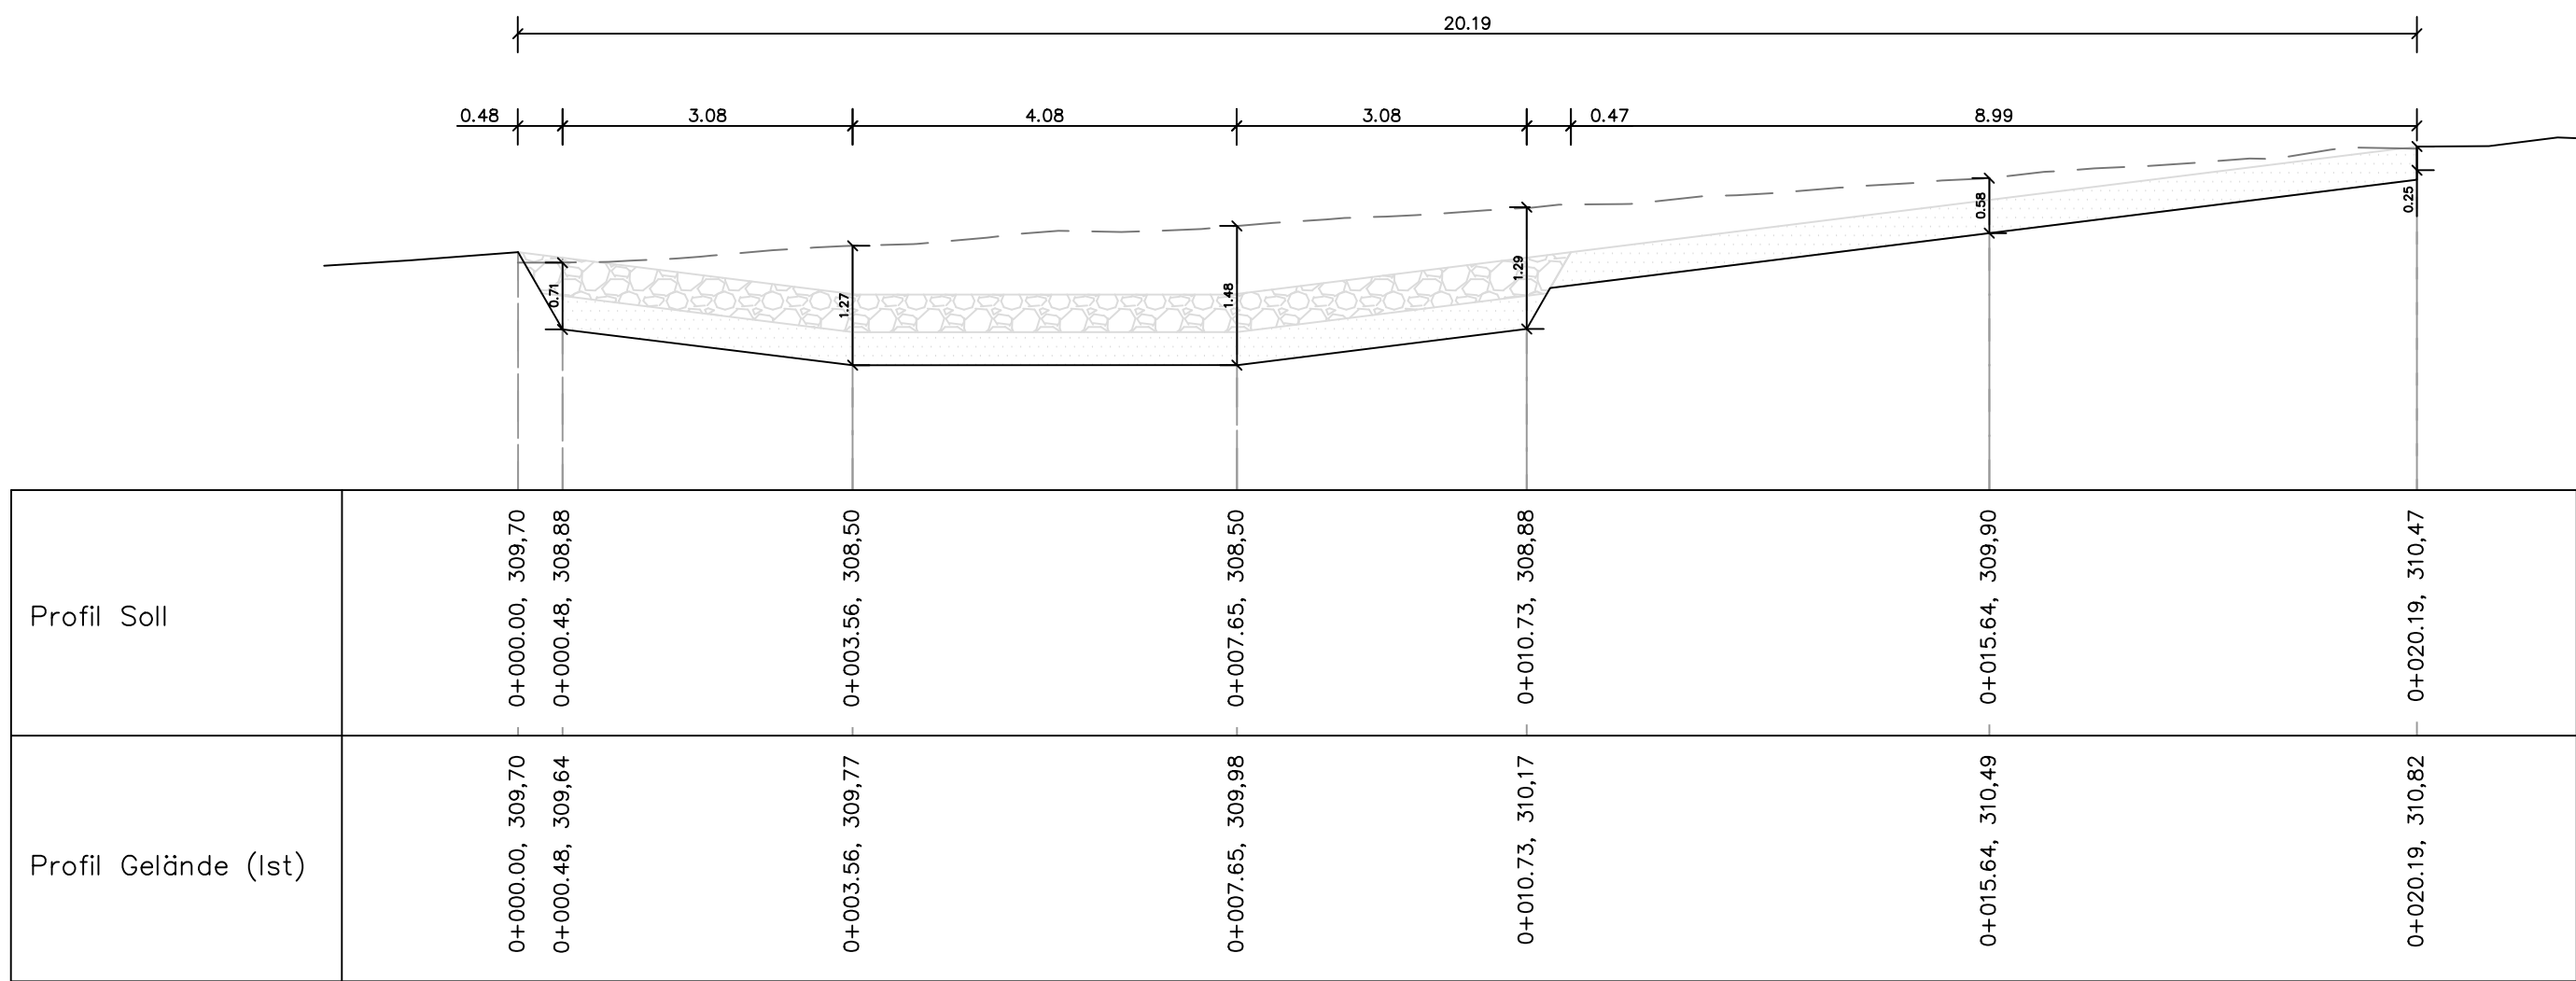

LEGENDE

Schraffur	Material
	Kalkschotter
	Wasserbausteine

Zeichen	Abkürzung	Bezeichnungen
	OK AB	Oberkante Aufbau
	UK EA	Unterseite Erdarbeiten
		Schnittlinie
		Ansichtslinie
		Geländeoberkante Bestand
		Hochwasserstauziel HQ100
		Vollstau
		Gefälle

Mögliche Prüf- und Genehmigungshinweise sowie Änderungshinweise:

Sämtliche Maße sind auf der Baustelle vor Arbeitsbeginn verantwortlich zu prüfen und ggfs. am Bau zu nehmen. Eventuelle Unstimmigkeiten sind mit der Bauleitung unbedingt vor Arbeitsbeginn abzuklären.

Alle Höhenangaben beziehen sich auf Normal-Null.

Index	Revisionsnr.	Datum	Bearbeiter/in	Prüfer/in
00	Planerstellung	27.11.2025	Thalmer	Reisiger
01				
02				
03				
04				
05				
06				
07				

Vorbereitende Zeichnung	bodenständig-Projekt	Blattgröße	A3
Vorbereitende Zeichnung	Castell	Maßstab	1:50 / 75
Vorbereitende Zeichnung	Castell	Ausführung	Ausführungsplanung
Vorbereitende Zeichnung	Castell	Projekt-Nr.	100 / 27.11.2025
Vorbereitende Zeichnung	Castell	Vorbereitende Zeichnung	EPG 25832 - ETR 88 / UTM zone 32N
Vorbereitende Zeichnung	Castell	Vorbereitende Zeichnung	Detailschnitte M18

Planentwurf	GeoTeam	GeoTeam Gesellschaft für Umwelt- und Landschaftsplanung
Planentwurf	GeoTeam	95444 Bayern
Planentwurf	GeoTeam	0921990926-50
Planentwurf	GeoTeam	0921990926-50

Datum	Unterzeichnet	Datum	Unterzeichnet
-------	---------------	-------	---------------