

Hinweis: Die Schaumglasplatte nach den Bodenbeschichtungsarbeiten einbringen.

LEISTUNG
BODENBESCHICHTUNG

Sockelschutz gegen Chlorideintrag lt. Merkblatt Parkhäuser und Tiefgaragen (2018)

Rutschhemmklasse R10


- 1. Epoxidharz Mörtel 3mm, bis OK FFB (Boden)
- 2. Epoxidharz-Mörtelkehle 30x30mm
- 3. Epoxidharz Füllspachtel 1,5mm, bis + 500mm OK FFB (Boden + Wand)
- 4. Epoxidharz Deckspachtel 0,5mm, bis + 500mm OK FFB (Boden + Wand)
- 5. Epoxidharz-Mörtelkehle 30x30mm
- 6. Epoxidharz Versiegelung, bis + 500mm OK FFB (Boden + Wand)

LEISTUNG TROCKENBAU

- Holzwoleplatte WLS 035, D 125mm, bis -3.025m
- Kompriband
- Schaumglas WLS 035, D 110mm, bis OK FFB, kaltbituminös verklebt
- Mineralische Putzträgerplatte 12,5mm

LEISTUNG ROHBAU

- WU-Betonbodenplatte, Beton C35/45 (Expositionsklasse XA2, n.A. Gründungsgutachten GEO Aalen), im Gefälle, flügelgeglättet

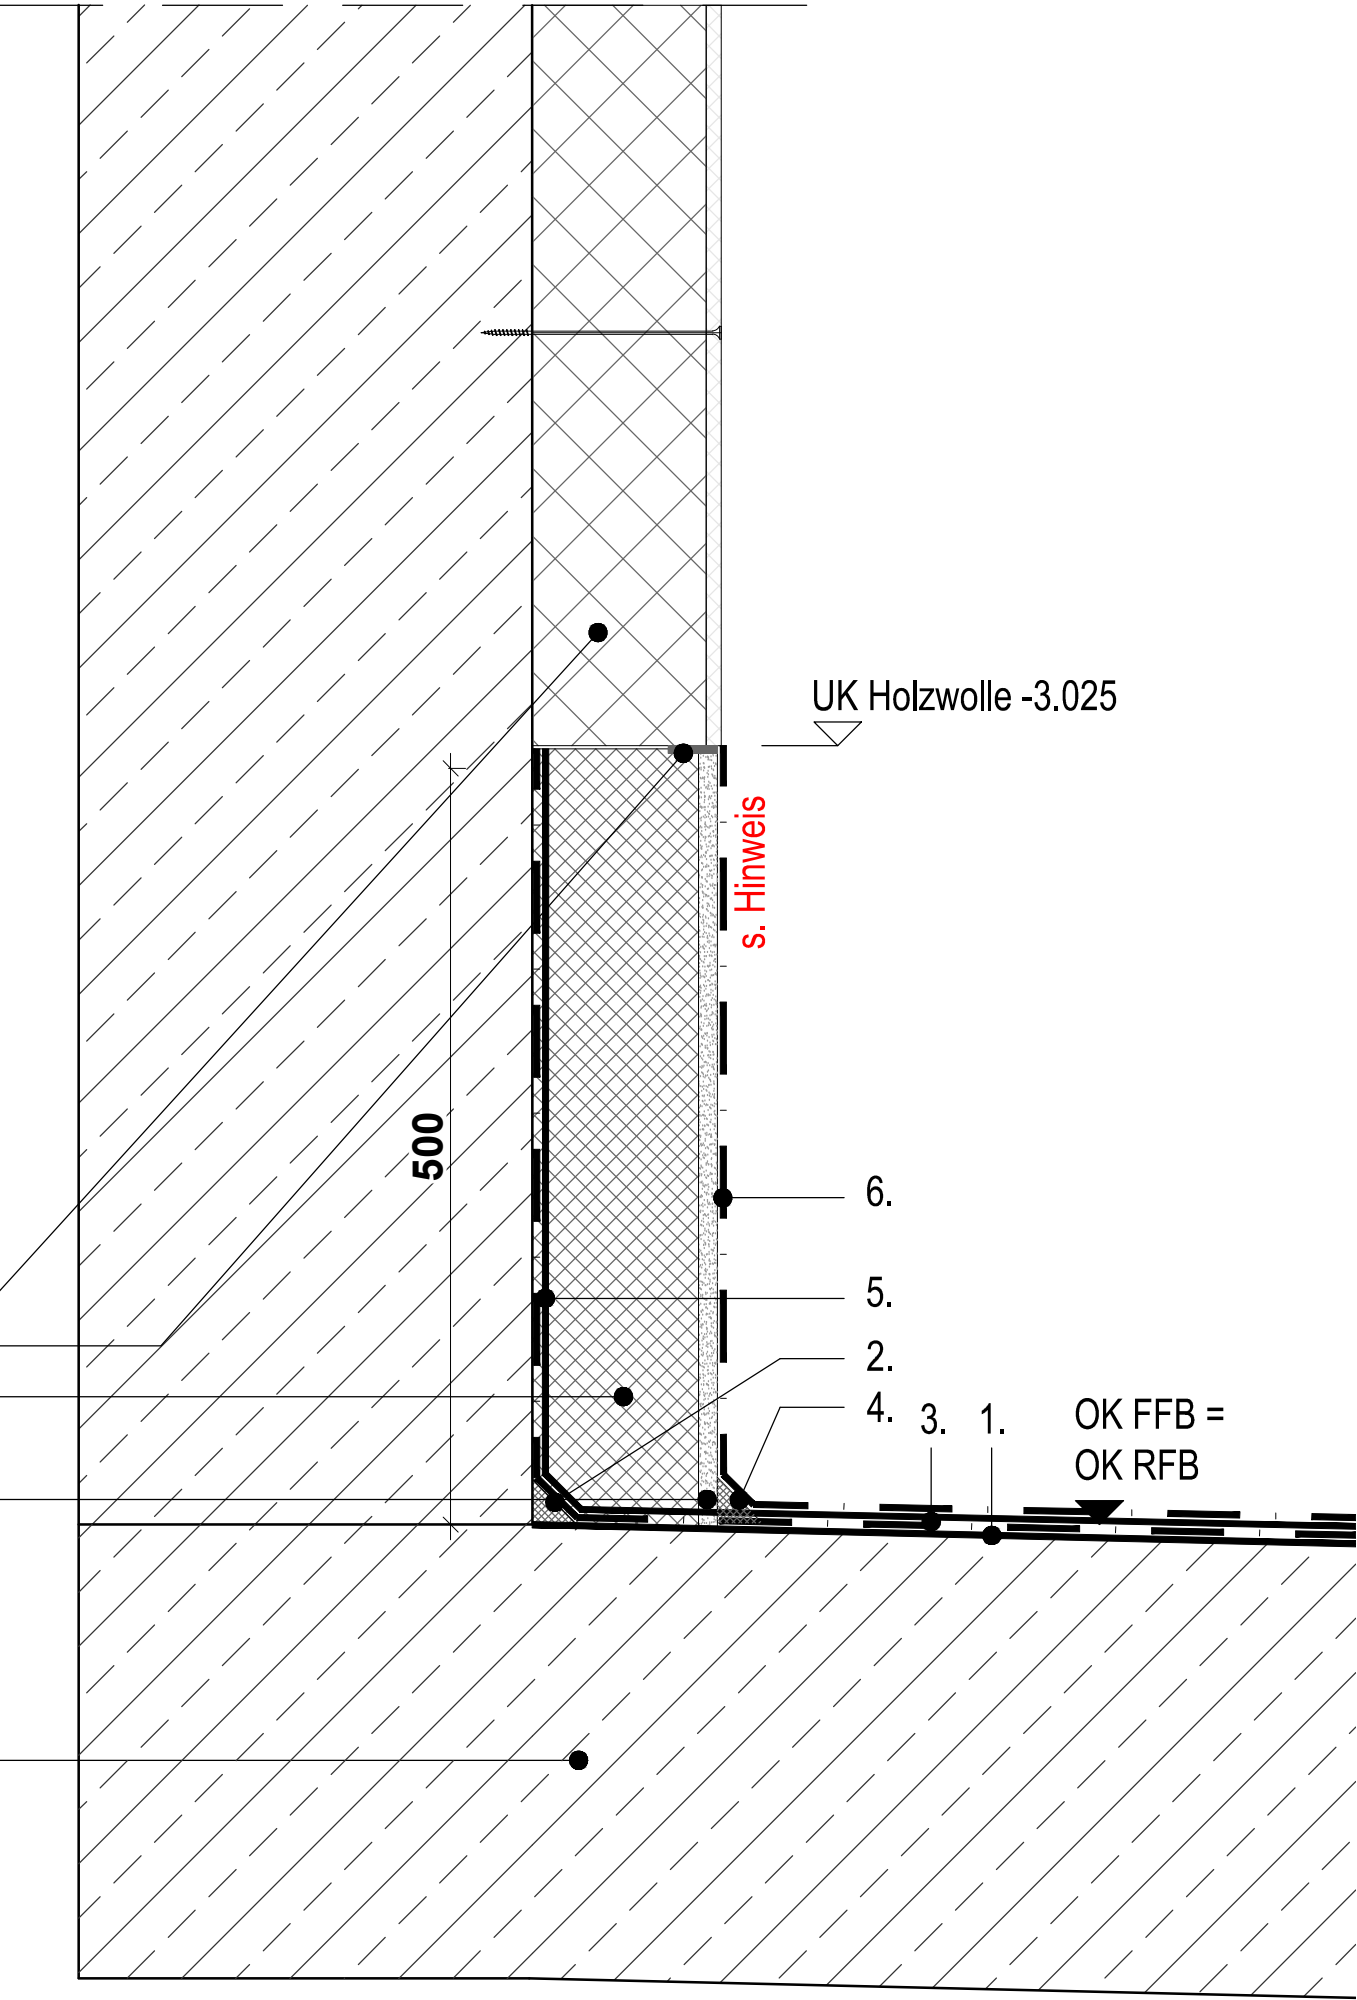

Detail-Nr.			
Inhalt			
04			
03			
02	08.07.26	Planunterlage angepasst	VR
01	11.05.26	Sockelanschluss geändert	MT
00	12.03.26	Erstellt	MT
Index	Datum	Änderung	Bearbeiter

Zeichnungs-Nr.	ARC-DT-XX-132-5f02
Gewerk	Beschichtungsarbeiten

AUSSCHREIBUNGSUNTERLAGE

Deutsches Rotes Kreuz DRK-Kreisverband Aalen e.V. Bischof-Fischer-Str. 119-121 73430 Aalen	
Objekt	Neubau Integrierte Regionalleitstelle Ostwürttemberg
Planungsstufe	Ausführungsplanung
Planinhalt	Bodendetail Bodenbeschichtung Typ 01 Sockelanschluss Innenwand
Architekt*in	H III S
Projektgröße	DIN A3
Plan erstellt	MT
Plandatum	08.07.2026