


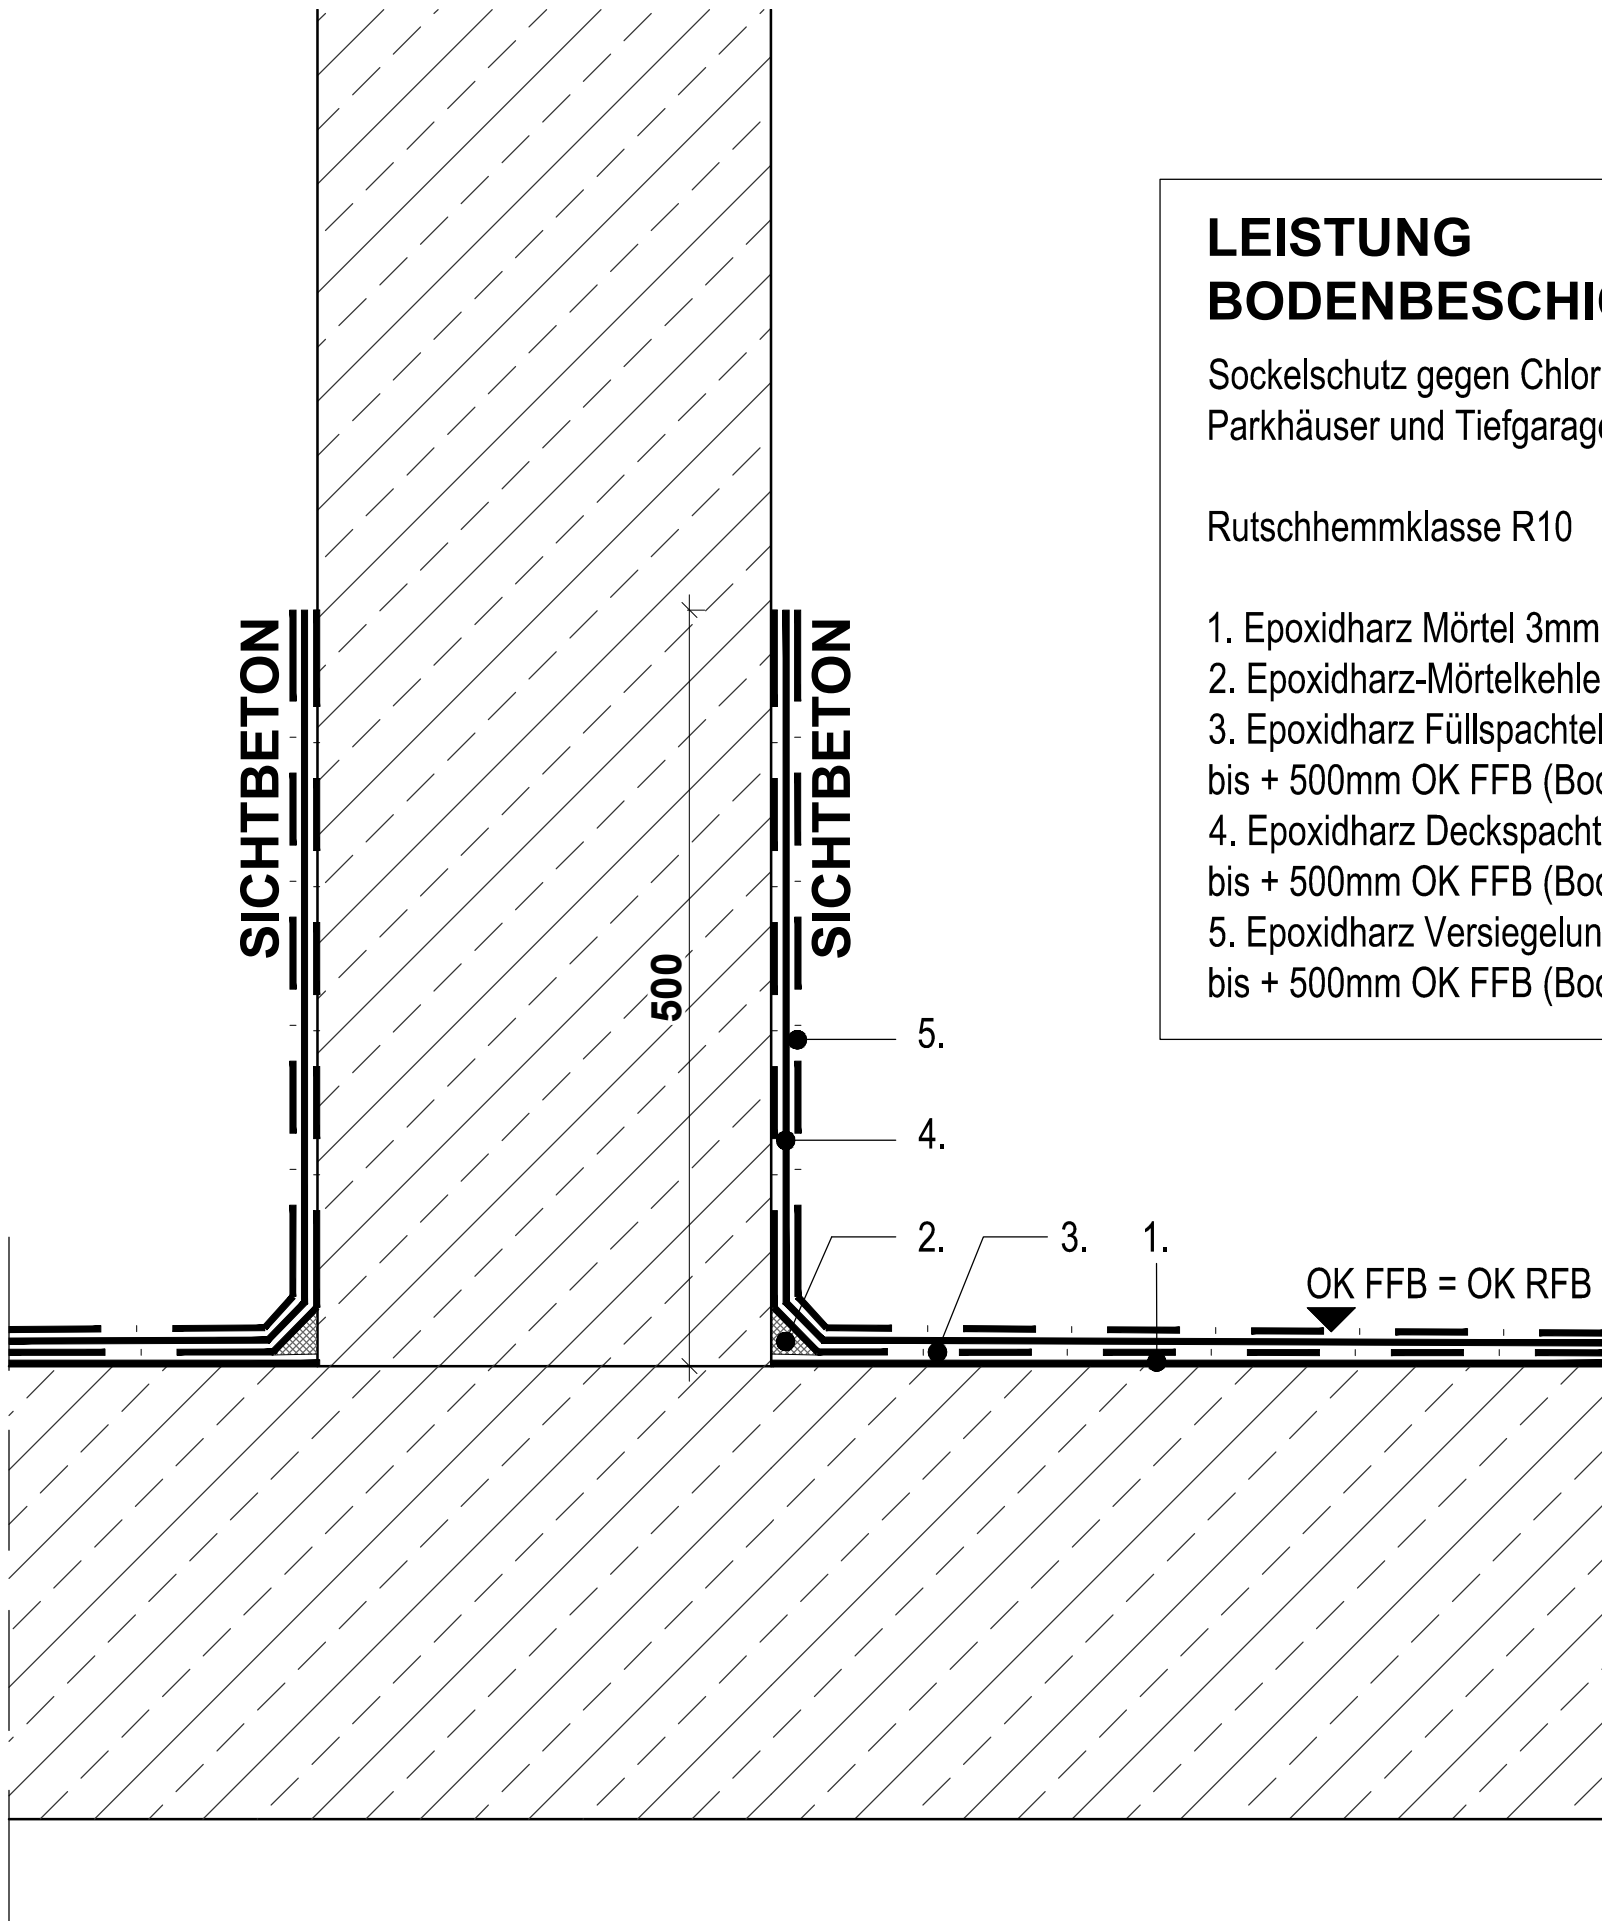

LEISTUNG BODENBESCHICHTUNG

Sockelschutz gegen Chlorideintrag lt. Merkblatt
Parkhäuser und Tiefgaragen (2018)

Rutschhemmklasse R10

1. Epoxidharz Mörtel 3mm, bis OK FFB (Boden)
2. Epoxidharz-Mörtelkehle 30x30mm
3. Epoxidharz Füllspachtel 1,5mm,
bis + 500mm OK FFB (Boden + Wand)
4. Epoxidharz Deckspachtel 0,5mm,
bis + 500mm OK FFB (Boden + Wand)
5. Epoxidharz Versiegelung,
bis + 500mm OK FFB (Boden + Wand)

Detail-Nr.			
Inhalt			
04			
03			
02	08.07.26	Planunterlage angepasst	VR
01	11.05.26	Sockelanschluss geändert	MT
00	12.03.26	Erstellt	MT
Index	Datum	Änderung	Bearbeiter

Zeichnungs-Nr.	ARC-DT-XX-133-5f02
Gewerk	Beschichtungsarbeiten

AUSSCHREIBUNGSUNTERLAGE

 Deutsches Rotes Kreuz DRK-Kreisverband Aalen e.V. Bischof-Fischer-Str. 119-121 73430 Aalen	
Objekt	Neubau Integrierte Regionalleitstelle Ostwürttemberg
Planungsstufe	Ausführungsplanung
Planinhalt	Bodendetail Bodenbeschichtung Typ 01 Sockelanschluss Sichtbetonwand
Architekt*in	H III S harderumpfschramm architekten
	Gorch-Fock-Straße 30 70619 Stuttgart T 0711-2200748-0 F 0711-2200748-20 buero@harderumpfschramm.de www.harderumpfschramm.de
	Projekthöhe +440,35m ü NN =+/-0,00
	Maßstab 1:5
	Plangröße DIN A3
	Plan erstellt MT
	Plandatum 08.07.2026