


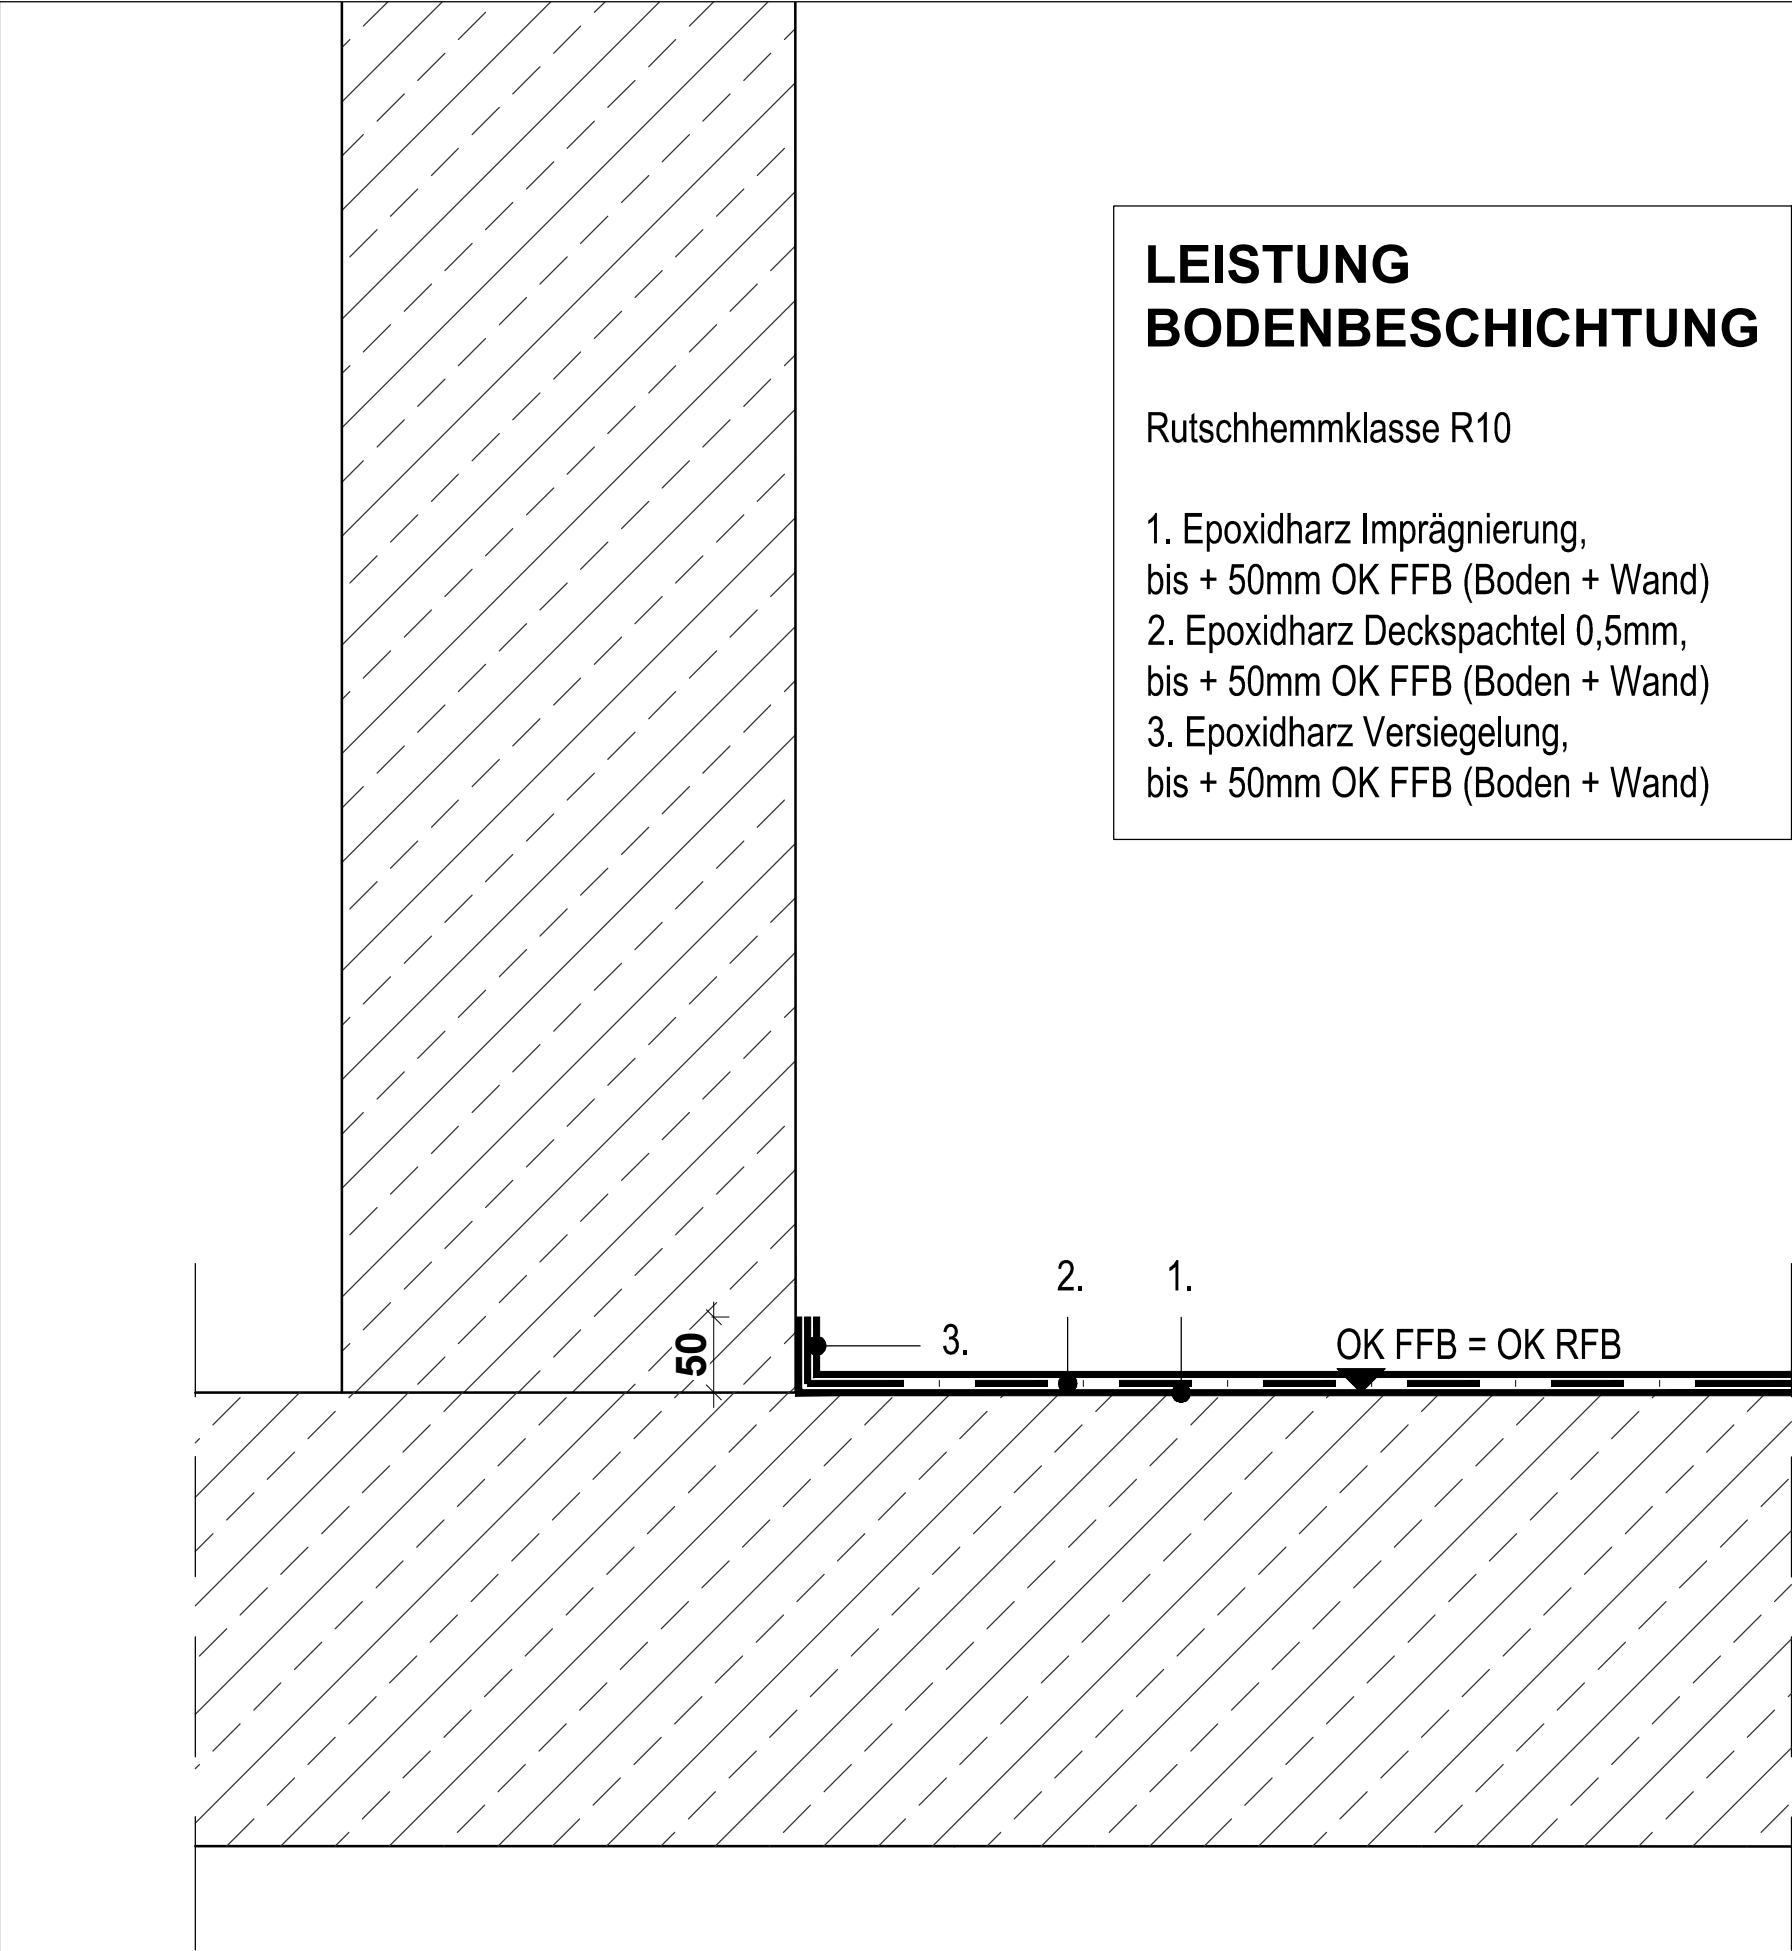

**LEISTUNG  
BODENBESCHICHTUNG**

Rutschhemmklasse R10

1. Epoxidharz Imprägnierung,  
bis + 50mm OK FFB (Boden + Wand)  
2. Epoxidharz Deckspachtel 0,5mm,  
bis + 50mm OK FFB (Boden + Wand)  
3. Epoxidharz Versiegelung,  
bis + 50mm OK FFB (Boden + Wand)

|            |          |                         |            |
|------------|----------|-------------------------|------------|
| Detail-Nr. |          |                         |            |
| Inhalt     |          |                         |            |
| 04         |          |                         |            |
| 03         |          |                         |            |
| 02         |          |                         |            |
| 01         | 08.07.26 | Planunterlage angepasst | VR         |
| 00         | 11.05.26 | Planunterlage erstellt  | VR         |
| Index      | Datum    | Änderung                | Bearbeiter |

|                |                       |
|----------------|-----------------------|
| Zeichnungs-Nr. | ARC-DT-XX-135-5f01    |
| Gewerk         | Beschichtungsarbeiten |

AUSSCHREIBUNGSUNTERLAGE

|   |                                                                          |
|---|--------------------------------------------------------------------------|
| <div><div><div><div><div></div><div>Deutsches Rotes Kreuz</div></div><div>DRK-Kreisverband Aalen e.V.</div></div><div>Bischof-Fischer-Str. 119-121<br/>73430 Aalen<br/>-</div></div></div> |                                                                          |
| Objekt   | Neubau Integrierte Regionalleitstelle Ostwürttemberg                     |
| Planungsstufe   | Ausführungsplanung                                                       |
| Projekthöhe   | +440,35m ü NN =+/-0,00                                                   |
| Planinhalt   | Bodendetail Bodenbeschichtung Typ 02<br>Sockelanschluss Wand Technik STB |
| Maßstab   | 1:5                                                                      |
| Plangröße   | DIN A3                                                                   |
| Architekt*in   | H III S<br>harderumpfschramm<br>architekten                              |
| Plan erstellt   | VR                                                                       |
| Plandatum   | 08.07.2026                                                               |