


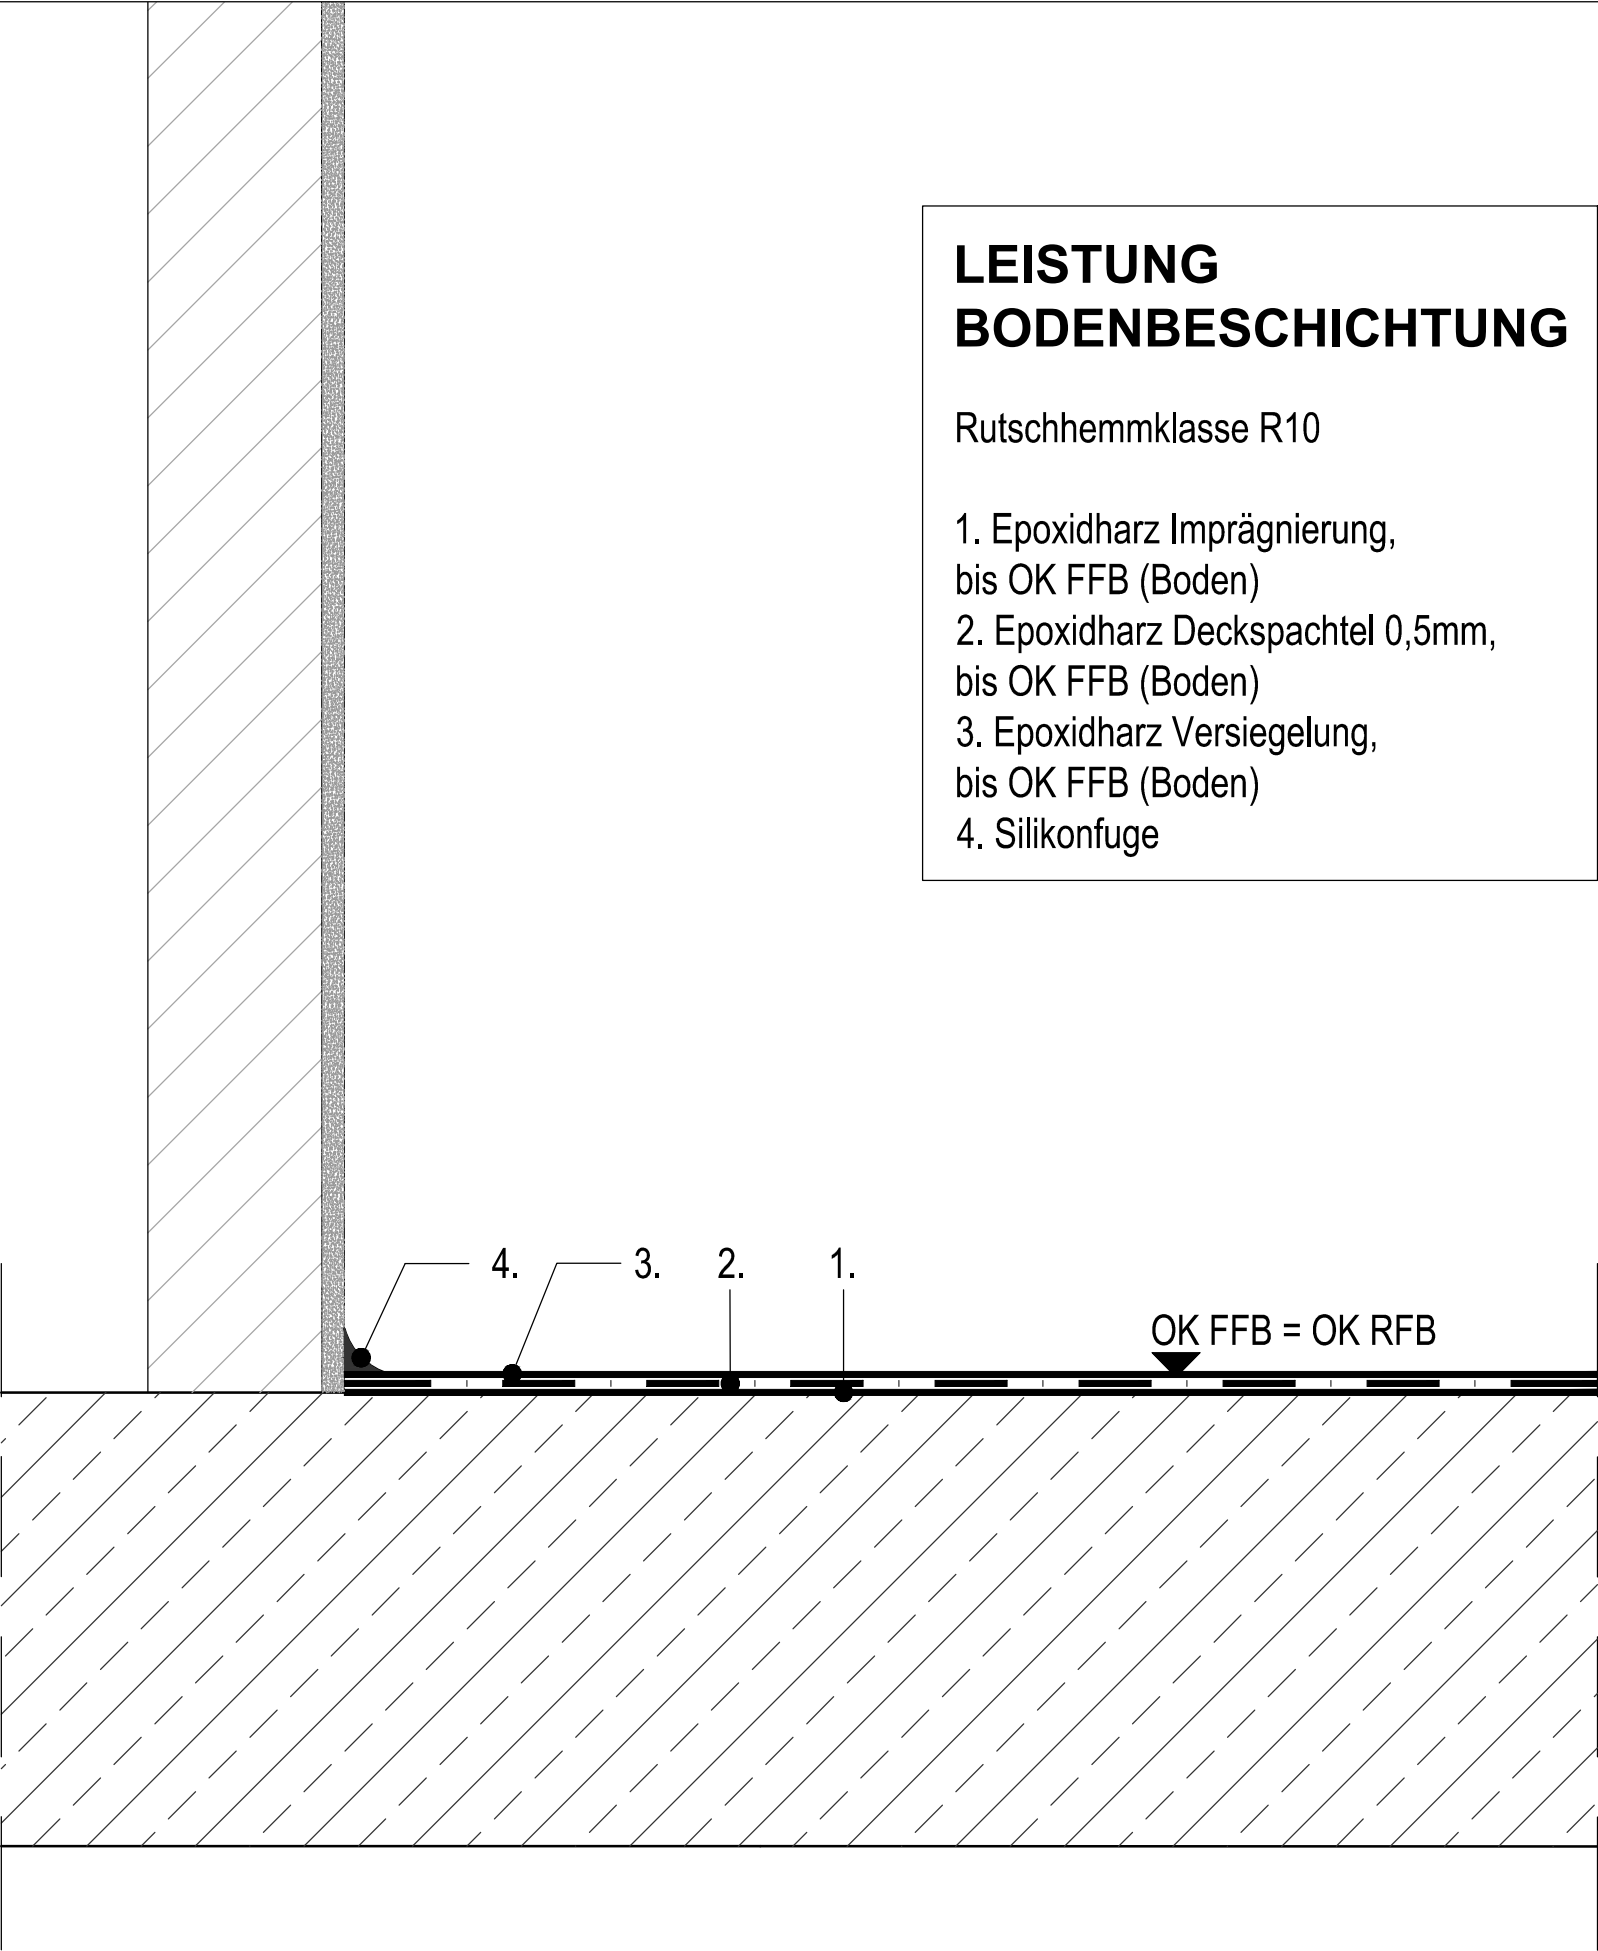

**LEISTUNG
BODENBESCHICHTUNG**

Rutschhemmklasse R10

1. Epoxidharz Imprägnierung,
bis OK FFB (Boden)
2. Epoxidharz Deckspachtel 0,5mm,
bis OK FFB (Boden)
3. Epoxidharz Versiegelung,
bis OK FFB (Boden)
4. Silikonfuge

Detail-Nr.

Inhalt

04			
03			
02			
01	08.07.26	Planunterlage angepasst	VR
00	11.05.26	Planzeichnung erstellt	VR
Index	Datum	Änderung	Bearbeiter

Zeichnungs-Nr.	ARC-DT-XX-136-5f01
Gewerk	Beschichtungsarbeiten

AUSSCHREIBUNGSUNTERLAGE

Deutsches Rotes Kreuz DRK-Kreisverband Aalen e.V. Bischof-Fischer-Str. 119-121 73430 Aalen -	
Objekt	Neubau Integrierte Regionalleitstelle Ostwürttemberg
Planungsstufe	Ausführungsplanung
Planinhalt	Bodendetail Bodenbeschichtung Typ 02 Sockelanschluss Wand Technik MW
Architekt*in	H III S hardenstumpffschramm architekten
	Gorch-Fock-Straße 30 70619 Stuttgart T 0711-2200748-0 F 0711-2200748-20 buero@hardenstumpffschramm.de www.hardenstumpffschramm.de
	Projekthöhe +440,35m ü NN =+/-0,00
	Maßstab 1:5
	Plangröße DIN A3
	Plan erstellt VR
	Plandatum 08.07.2026