


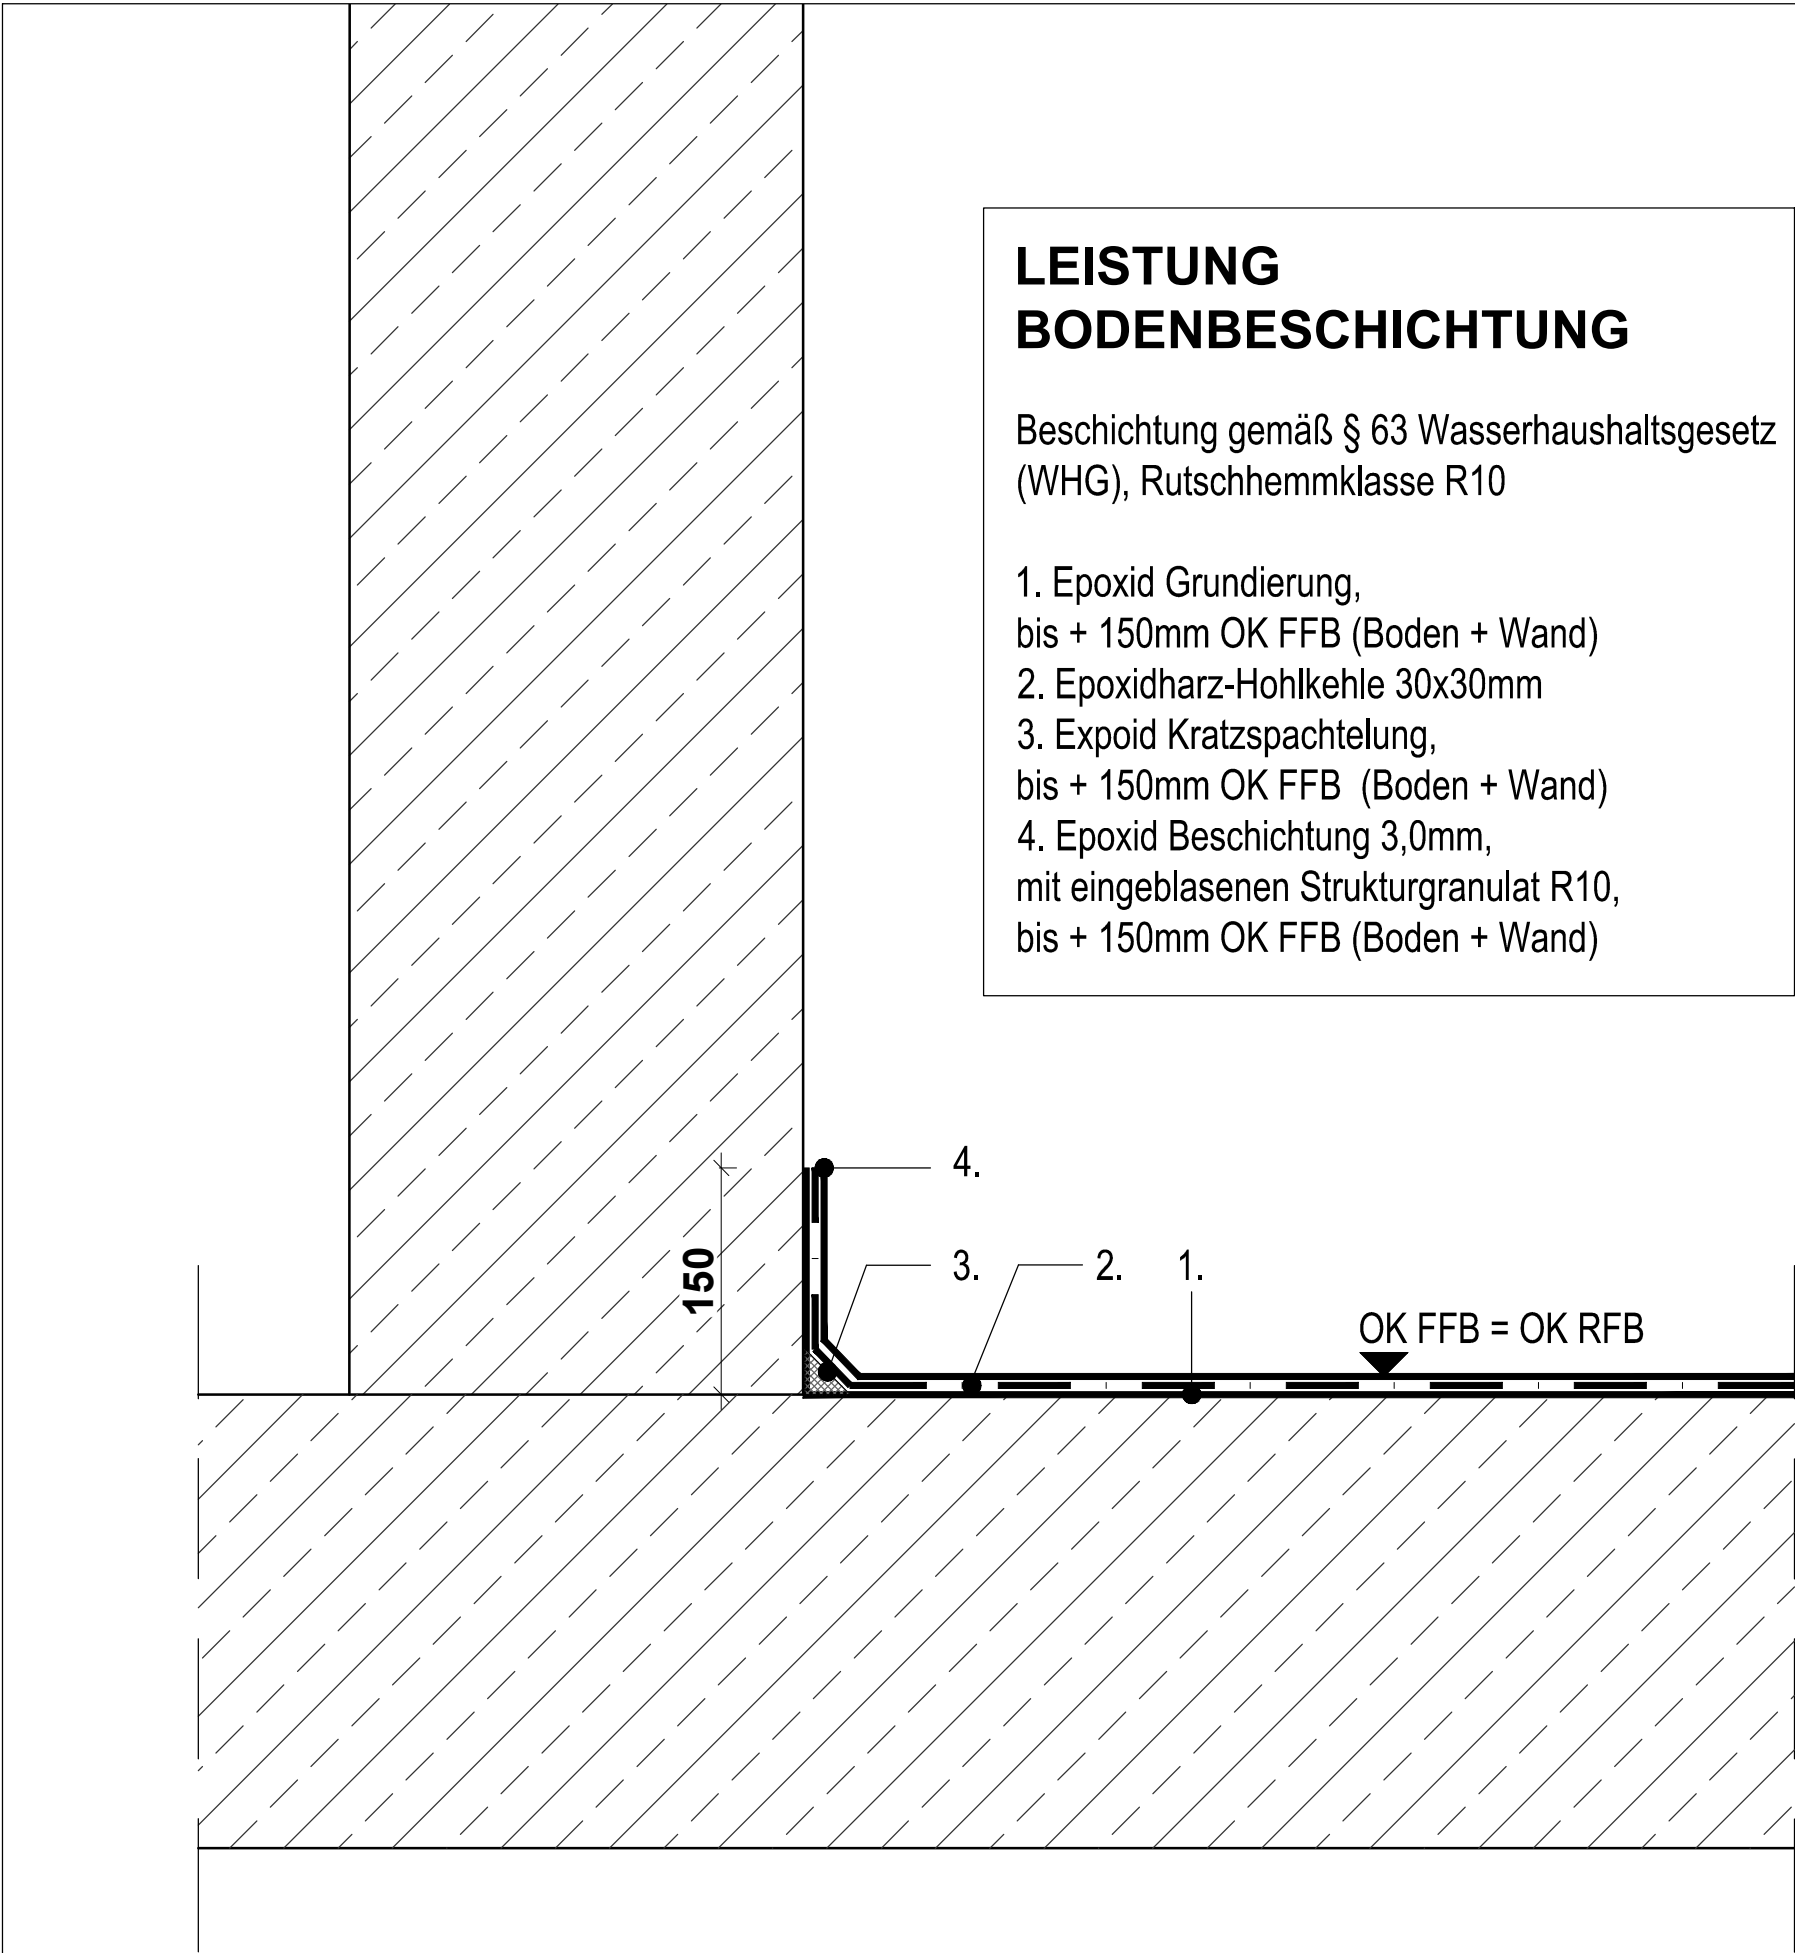

LEISTUNG BODENBESCHICHTUNG

Beschichtung gemäß § 63 Wasserhaushaltsgesetz (WHG), Rutschhemmklasse R10

1. Epoxid Grundierung, bis + 150mm OK FFB (Boden + Wand)
2. Epoxidharz-Hohlkehle 30x30mm
3. Expoid Kratzspachtelung, bis + 150mm OK FFB (Boden + Wand)
4. Epoxid Beschichtung 3,0mm, mit eingeblasenen Strukturgranulat R10, bis + 150mm OK FFB (Boden + Wand)

Detail-Nr.			
Inhalt			
04			
03			
02			
01	08.07.26	Planunterlage angepasst	VR
00	11.05.26	Planunterlage erstellt	VR
Index	Datum	Änderung	Bearbeiter

Zeichnungs-Nr.	ARC-DT-XX-137-5f01
Gewerk	Beschichtungsarbeiten

AUSSCHREIBUNGSUNTERLAGE

Deutsches Rotes Kreuz DRK-Kreisverband Aalen e.V. Bischof-Fischer-Str. 119-121 73430 Aalen -	
Objekt	Neubau Integrierte Regionalleitstelle Ostwürttemberg
Planungsstufe	Ausführungsplanung
Projekthöhe	+440,35m ü NN =+/-0,00
Planinhalt	Bodendetail Bodenbeschichtung Typ 03 Sockelanschluss Wand nach WHG
Maßstab	1:5
Plangröße	DIN A3
Architekt*in	H III S hardenstumpffschramm architekten
Plan erstellt	VR
Plandatum	08.07.2026