


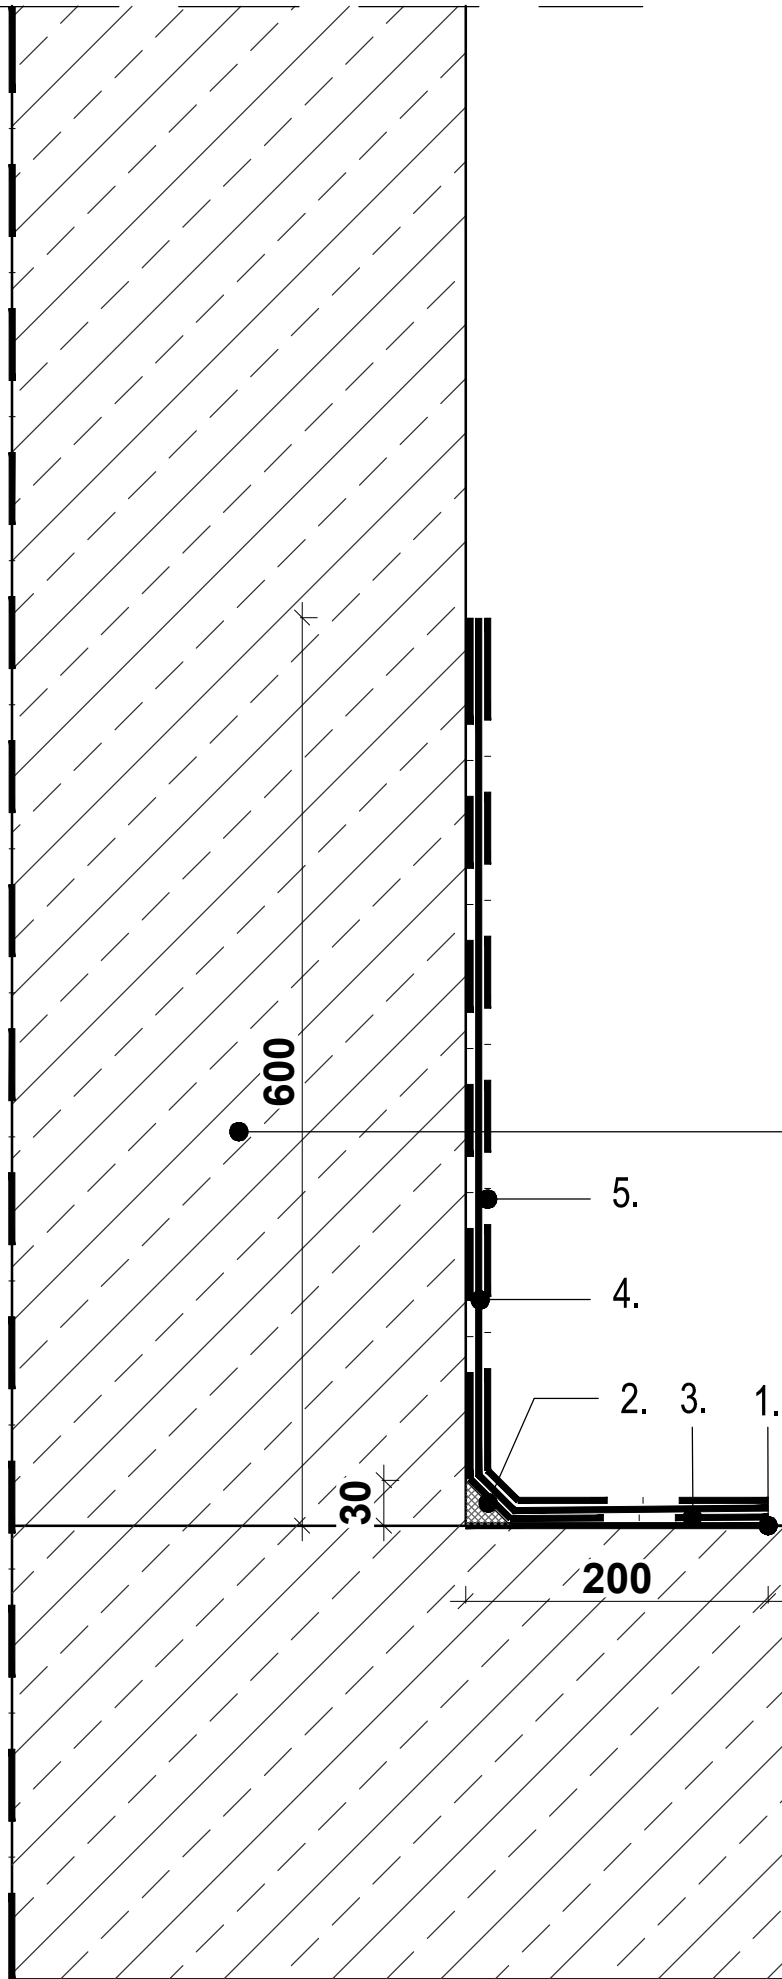

LEISTUNG
BODENBESCHICHTUNG

Sockelschutz gegen Chlorideintrag lt. Merkblatt
Parkhäuser und Tiefgaragen (2018)

Rutschhemmklasse R10

- 1. Epoxidharz Mörtel 3mm, bis OK FFB (Boden)
- 2. Epoxidharz-Mörtelkehle 30x30mm
- 3. Epoxidharz Füllspachtel 1,5mm,
bis + 600mm OK FFB (Boden + Wand)
- 4. Epoxidharz Deckspachtel 0,5mm,
bis + 600mm OK FFB (Boden + Wand)
- 5. Epoxidharz Versiegelung,
bis + 600mm OK FFB (Boden + Wand)

LEISTUNG ROHBAU

Rampenwand,
WU-Beton C35/45 XD1, XC2, XA2
mit außenseitiger Bitumenabdichtung
Rampenbodenplatte,
WU-Beton C30/37 LP XD3, XA2, XF4, XC4
im Gefälle, mit Besenstrich, Randstreifen
beidseitig ca. 200mm beschichtet

Detail-Nr.			
Inhalt			
04			
03			
02			
01			
00	24.07.26	Planunterlage erstellt	VR
Index	Datum	Änderung	Bearbeiter

Zeichnungs-Nr.	ARC-DT-XX-138-5f00
Gewerk	Beschichtungsarbeiten

AUSSCHREIBUNGSUNTERLAGE

Deutsches Rotes Kreuz DRK-Kreisverband Aalen e.V. Bischof-Fischer-Str. 119-121 73430 Aalen -	
Objekt	Neubau Integrierte Regionalleitstelle Ostwürttemberg
Planungsstufe	Ausführungsplanung
Planinhalt	Bodendetail Bodenbeschichtung Typ 01 Sockelanschluss TG-Einfahrtsrampe
Architekt*in	H III S hardenstumpfschramm architekten
	Gorch-Fock-Straße 30 70619 Stuttgart T 0711-2200748-0 F 0711-2200748-20 buero@hardenstumpfschramm.de www.hardenstumpfschramm.de
	Projekthöhe +440,35m ü NN = +/-0,00
	Maßstab 1:5
	Plangröße DIN A3
	Plan erstellt VR
	Plandatum 24.07.2026