siehe Plan SGR_L5_ARC_B402 Grundriss OG2 BT3-4

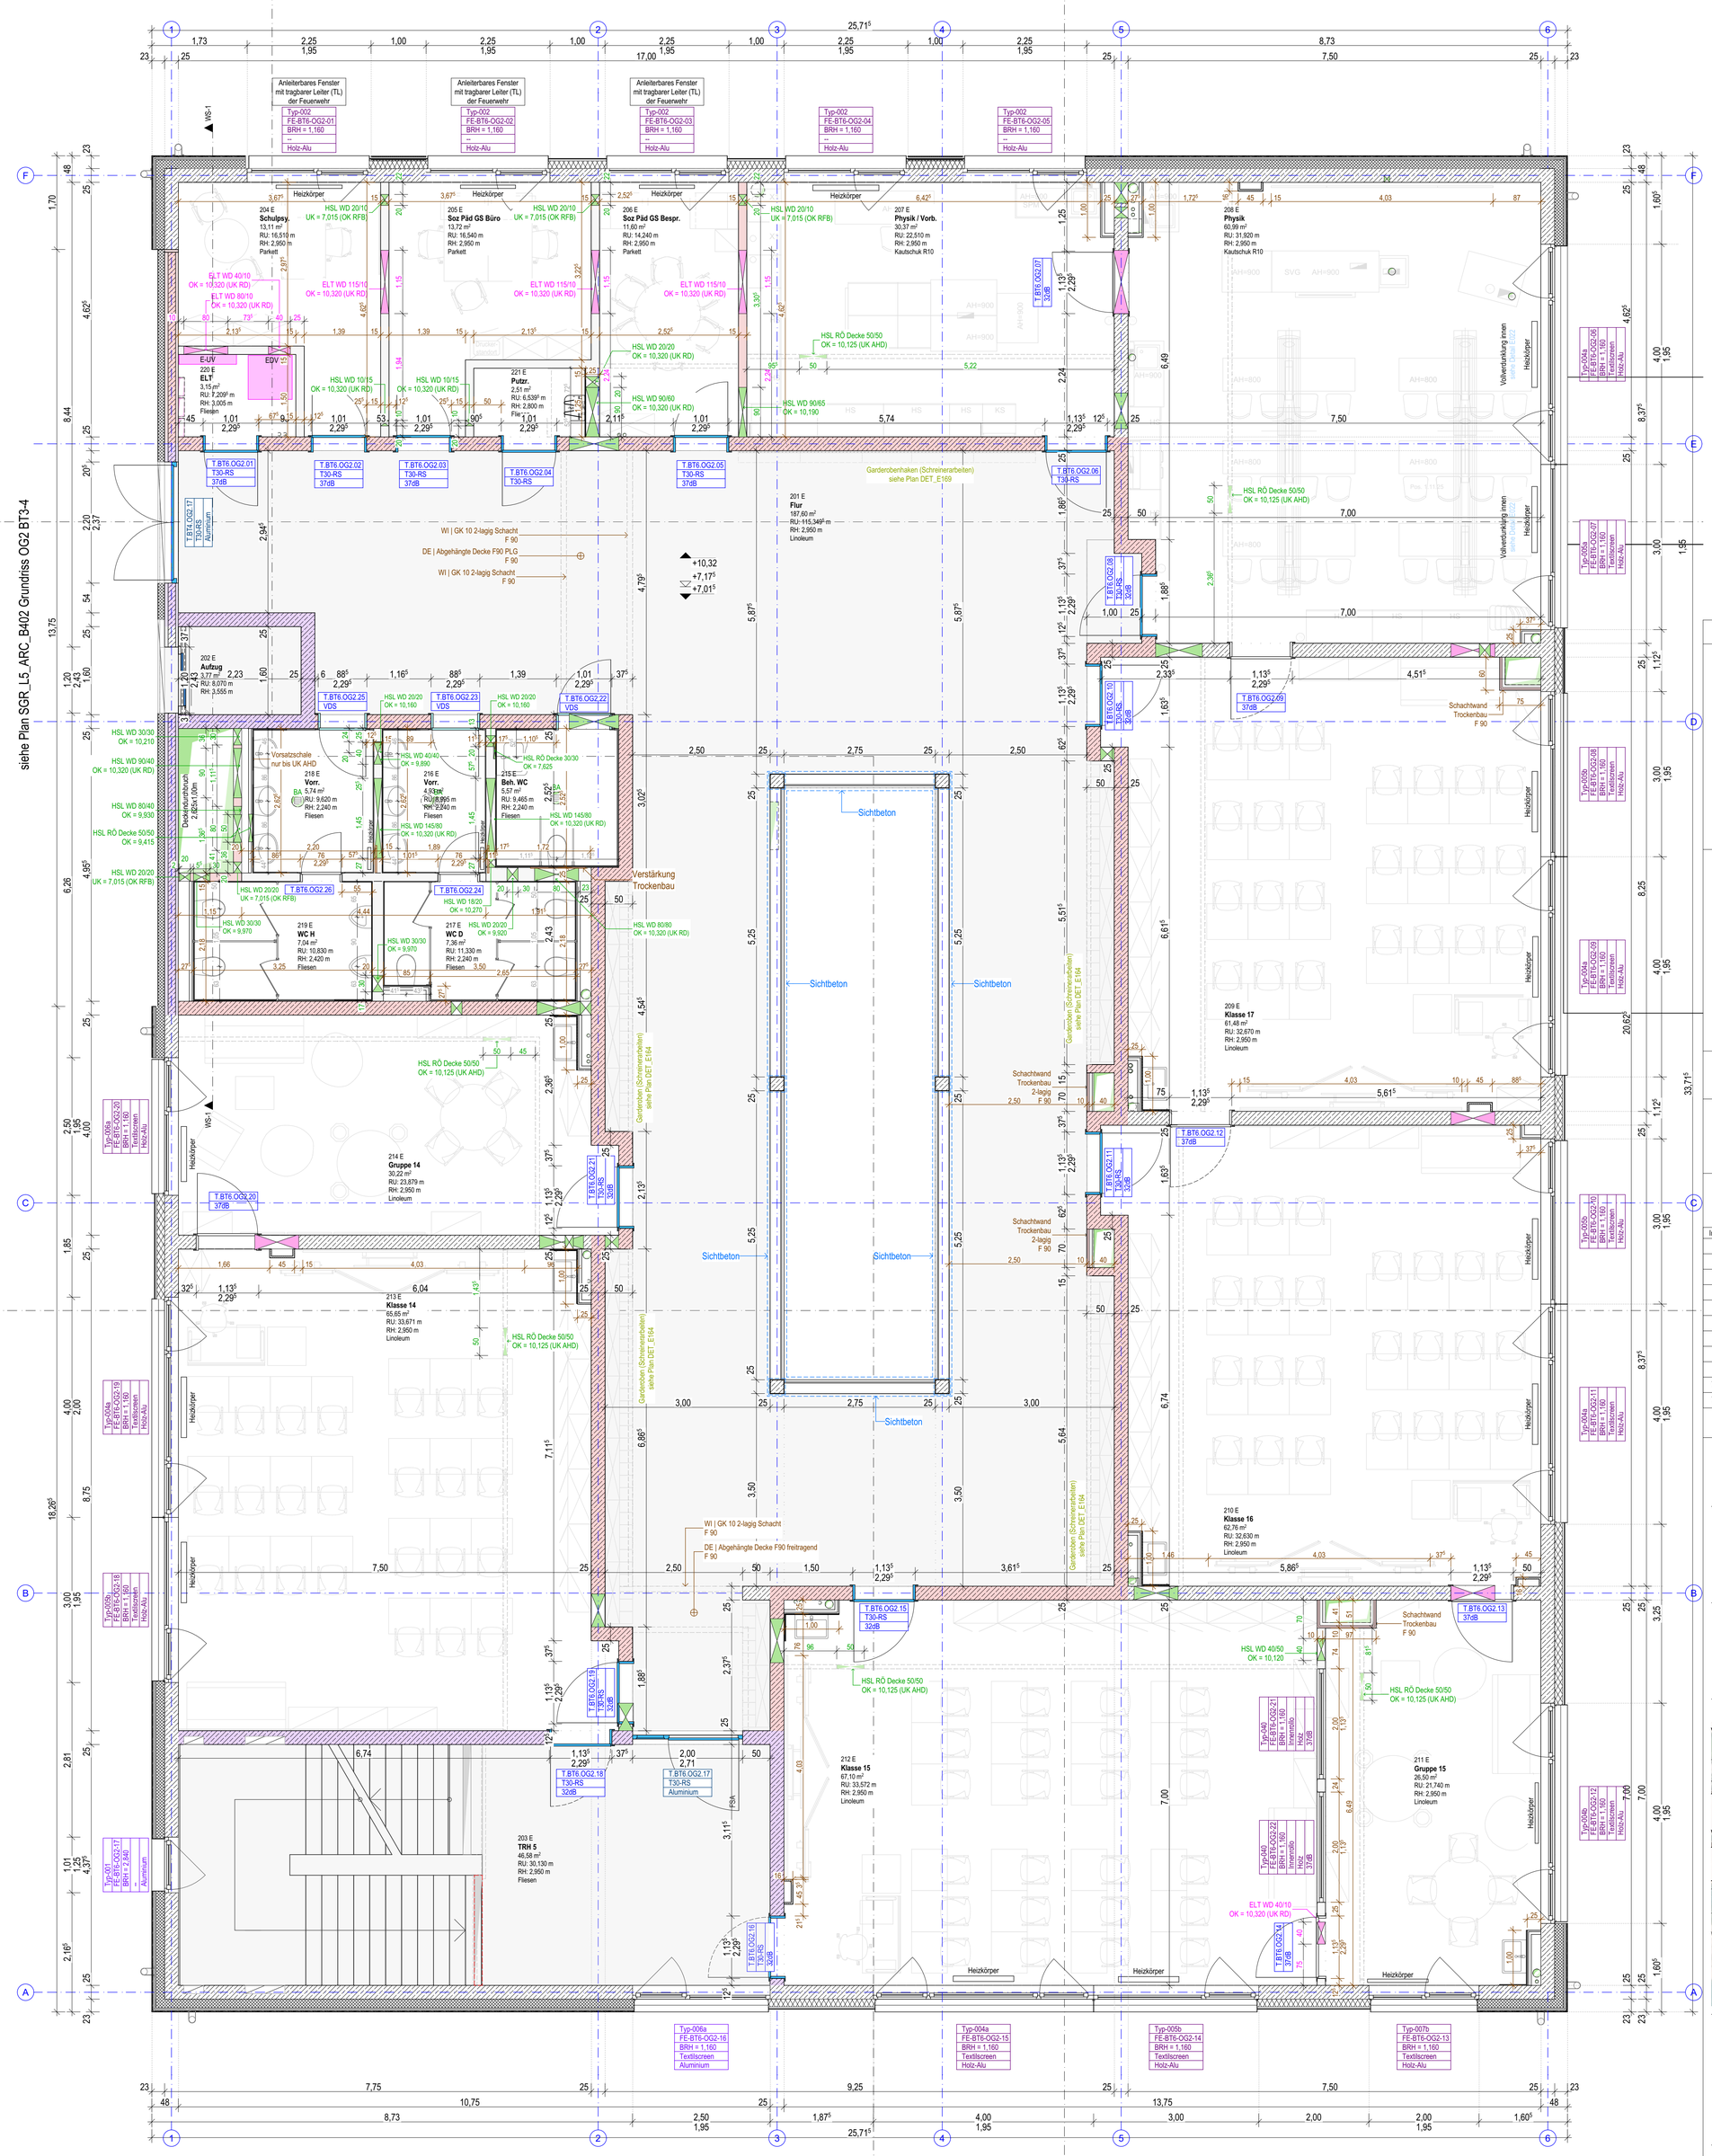

Verstärkung Trockenbau

Küche:
ist eine Verstärkung in den Ständerwänden ab einer Höhe von 1,40m bis 2,10m einzubauen

WC:
ist eine Verstärkung in den Ständerwänden ab einer Höhe von 0,50m bis 1,00m einzubauen

Heizkörper:
ist eine Verstärkung in den Ständerwänden ab einer Höhe von 0,50m bis 1,00m einzubauen

Bildschirm:
ist eine Verstärkung in den Ständerwänden ab einer Höhe von 1,30m bis 1,80m einzubauen

ZEICHENERKLÄRUNG UND HINWEISE

OK	Oberkante	BP	Bodenplatte	DA	Dachaustieg	RL	Rolladen
UK	Unterkante	RR	Regenrohr	DFF	Dachfenster	RS	Raffstore
VK	Vorderkante	⌘	Bodenablauf	AD	Abgehängte Decke	GW	Gurtwickler
FB	Fertigfußboden	RÖ	Reinigungsöffnung		Feuerlöscher	(M)	Motor Raffstore
RB	Rohfußboden	DE	Dehnfuge	FM	Feuermelder	E	Elektro
FD	Fertigdecke	AFB	Arbeitsfugenband	(H)	Wandhydrant	E-RL	Elektro- Rolladen
RD	Rohdecke	DFB	Dehnfugenband	RWA	Rauch-/ Wärmeabzug	E-RS	Elektro- Raffstore
BRH	Brüstungshöhe	ZE	Zementestrich	NA	Notausgang- Ausstieg	H	Heizung
UZ	Unterzug	NAT	Naturstein	RH	Raumhoch	L	Lüftung
ÜZ	Überzug	KST	Kunststein	GA	Glasausschnitt Tür	S	Sanitär
STB	Stahlbeton	F	Fliesen	OL	Oberlicht	HZ	Handtuchheizkörper
SB	Sichtbeton	NV	Nadelvlies	GK	Gipskarton	HKN	Heizkörpernische
RA	Ringanker	L	Linoleum	MA	Maueranschlussschiene		

OK Fertigfußboden		Beton unbewehrt		BD Bodendurchbruch	
UK Fertigdecke		Stahlbeton nach Statik		WD Wanddurchbruch	
OK Rohdecke		WU- Beton		DD Deckendurchbruch	
UK Rohdecke		Fertigteil- Elemente		WS Wandschlitz	
Rohboden = Fertigfußboden		Ziegelmauerwerk		FD Fundamentdurchbruch	
Rohdecke = Fertigdecke		Wärmedämmung		BS Bodenschlitz	
(a) Änderungshinweis, Index		Trockenbau- Wand		BA Bodenaussparung	
		F90-A Brandwand	REI 90-M [nb]	WA Wandaussparung	
101 Raumnummer		F90-A Brandwandersatz	REI 90-M [wnb]	KBB Kernbohrbereich	
Wohnen Raumbezeichnung		F90 feuerbeständig	(R)EI 90 [wnb]	KB D Kernbohrung Decke	
10,95 m² Fläche des Raumes		F30 feuerhemmend	(R)EI 30		

± 0,00 = OK FFB EG = 538,53 m üNN

Sämtliche Maße sind vom Auftragnehmer eigenverantwortlich zu prüfen! Unstimmigkeiten sind der Bauleitung und dem Planer sofort zu melden und mit diesem abzuklären! Pläne sind zur Maßentnahme nur bedingt geeignet! Sämtliche Höhenmaße für Türen und Fenster beziehen sich auf OK - Rohboden.

Alle gesonderten Detail-, Schlitz-, Aussparungs- und Statikpläne sind Bestandteil des Werkplanes.

AUSSPARUNGSPLÄNE SIND DURCH ELT- UND HLS-FACHFIRMEN ZU ERSTELLEN UND BEI DER AUSFÜHRUNG ZU BEACHTEN!

Index	Datum	gez.	Änderungen
a	19.09.25	SO/NH	komplettes Gebäude 9cm nach Osten verschoben
0	06.08.25	SO	Nullstand
VA	21.07.25	SO	aktueller Planstand
VA	11.04.25	SO	Durchbrüche noch nicht final abgestimmt - notwendige Abstände müssen noch überarbeitet werden

AUSFÜHRUNGSPLAN 18050

Bauvorhaben

Teilabbruch, Umbau, Sanierung und Erweiterung der Grund- und Mittelschule Grassau

Birkenweg 12, Grassau
Fl.Nr.:74 Gemarkung Grassau

Planinhalt

Grundriss OG2 Ausbau M 1:50

± 0,00 = OK FFB EG = 538,53 m üNN

Projektübersicht

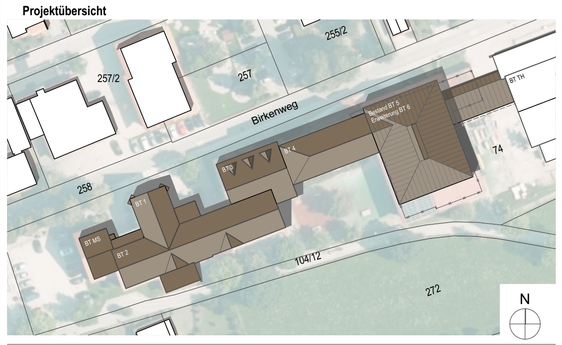

Auftraggeber
Markt Grassau
Marktstraße 1
Grassau

Plannummer und Index SGR_L5_ARC_E302a Grundriss OG2 Ausbau

Planersteller SO | Datum 21.08.2026 | Pfad AC24 18050_Schule_Grassau_Erweiterung_neu