Ansicht Ost

M 1 : 50

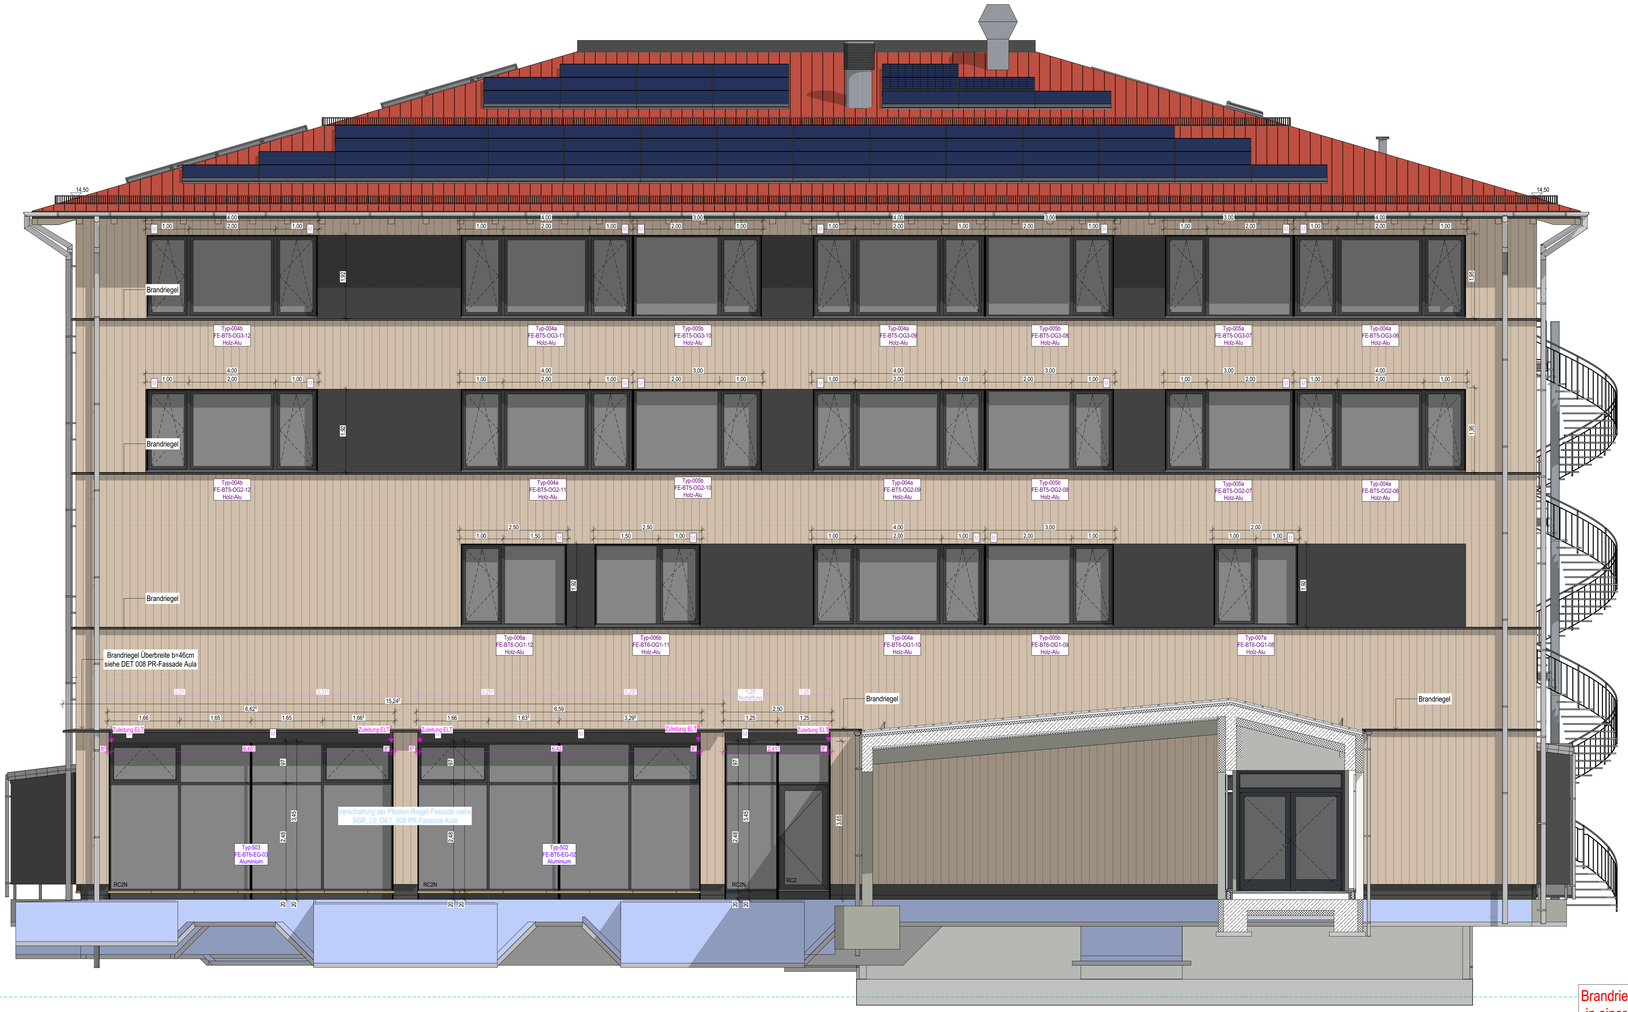

Brandriegelstöße müssen in alle Geschossen in einer vertikalen Flucht ausgeführt werden

Aufdopplung vertikaler Lattung
Abstand max. 5,00m gemäß Holzbaurichtlinie in Verbindung mit Brandschutzprüfer

ZEICHENERKLÄRUNG UND HINWEISE

OK	Oberkante	BP	Bodenplatte	DA	Dachausteig	RL	Rolladen
UK	Unterkante	RR	Regenrohr	DFF	Dachfenster	RS	Raffstore
VK	Vorderkante		Bodenablauf	AD	Abgehängte Decke	GW	Gurtwickler
FB	Fertigfußboden	RÖ	Reinigungsöffnung		Feuerlöscher	M	Motor Raffstore
RB	Rohfußboden	DE	Dehnfuge	FM	Feuermelder	E	Elektro
FD	Fertigdecke	AFB	Arbeitsfugenband	H	Wandhydrant	E-RL	Elektro- Rolladen
RD	Rohdecke	DFB	Dehnfugenband	RWA	Rauch-/ Wärmeabzug	E-RS	Elektro- Raffstore
BRH	Brüstungshöhe	ZE	Zementestrich	NA	Notausgang- Ausstieg	H	Heizung
UZ	Unterzug	NAT	Naturstein	RH	Raumhoch	L	Lüftung
ÜZ	Überzug	KST	Kunststein	GA	Glasausschnitt Tür	S	Sanitär
STB	Stahlbeton	F	Fliesen	OL	Oberlicht	HZ	Handzuzuheizkörper
SB	Sichtbeton	NV	Nadelvlies	GK	Gipskarton	HKN	Heizkörpernische
RA	Ringanker	L	Linoleum	MA	Maueranschlussschiene		

OK Fertigfußboden
UK Fertigdecke
OK Rohdecke
UK Rohdecke
Rohboden = Fertigfußboden
Rohdecke = Fertigdecke
a Änderungshinweis, Index

101 Raumnummer
Wohnen Raumbezeichnung
10,95 m² Fläche des Raumes

Beton unbewehrt
Stahlbeton nach Statik
WU- Beton
Fertigteil- Elemente
Ziegelmauerwerk
Wärmedämmung
Trockenbau- Wand
F90-A Brandwand REI 90-M [rb]
F90-A Brandwandersatz REI 90-M [wnb]
F90 feuerbeständig (R)EI 90 [wnb]
F30 feuerhemmend (R)EI 30

BD Bodendurchbruch
WD Wanddurchbruch
DD Deckendurchbruch
WS Wandschlitz
FD Fundamentdurchbruch
BS Bodenschlitz
BA Bodenaussparung
WA Wandaussparung
KBB Kernbohrbereich
KB D Kernbohrung Decke

± 0,00 = OK FFB EG = 538,53 m üNN

Sämtliche Maße sind vom Auftragnehmer eigenverantwortlich zu prüfen! Unstimmigkeiten sind der Bauleitung und dem Planer sofort zu melden und mit diesem abzuklären! Pläne sind zur Maßentnahme nur bedingt geeignet! Sämtliche Höhenmaße für Türen und Fenster beziehen sich auf OK - Rohboden.
Alle Innentürenmaße beziehen sich auf FFB des jeweiligen Bauteiles.

Alle gesonderten Detail-, Schlitz-, Aussparungs- und Statikpläne sind Bestandteil des Werkplanes.

AUSSPARUNGSPLÄNE SIND DURCH ELT- UND HLS-FACHFIRMEN ZU ERSTELLEN UND BEI DER AUSFÜHRUNG ZU BEACHTEN!

Index	Datum	gez.	Änderungen
a	01.07.26	SO/NH	komplettes Gebäude weitere 20cm nach Osten verschoben; Ergänzung von TGA-Außengeräten;
			Lage Sonnenschutzmoteren ergänzt;
			komplettes Gebäude 9cm nach Osten verschoben
0	11.08.25	SO	Nullstand

AUSFÜHRUNGSPLAN 18050

Bauvorhaben
Teilabbruch, Umbau, Sanierung und Erweiterung der Grund- und Mittelschule Grassau
Birkenweg 12, Grassau
Fl.Nr.:74 Gemarkung Grassau

Planinhalt
Ansichten Fenster Ost M 1:50

± 0,00 = OK FFB EG = 538,53 m üNN

Projektübersicht

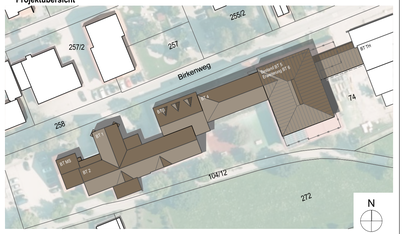

Auftraggeber
Markt Grassau
Marktstraße 1
Grassau

Plannummer und Index SGR_L5_ARC_E912a Ansichten Fenster Ost

Planersteller SO | Datum 01.07.26 | Pfad AC24 18050_Schule_Grassau_Erweiterung_neu