


Alu-Fensterschnitt mit Textilscreen

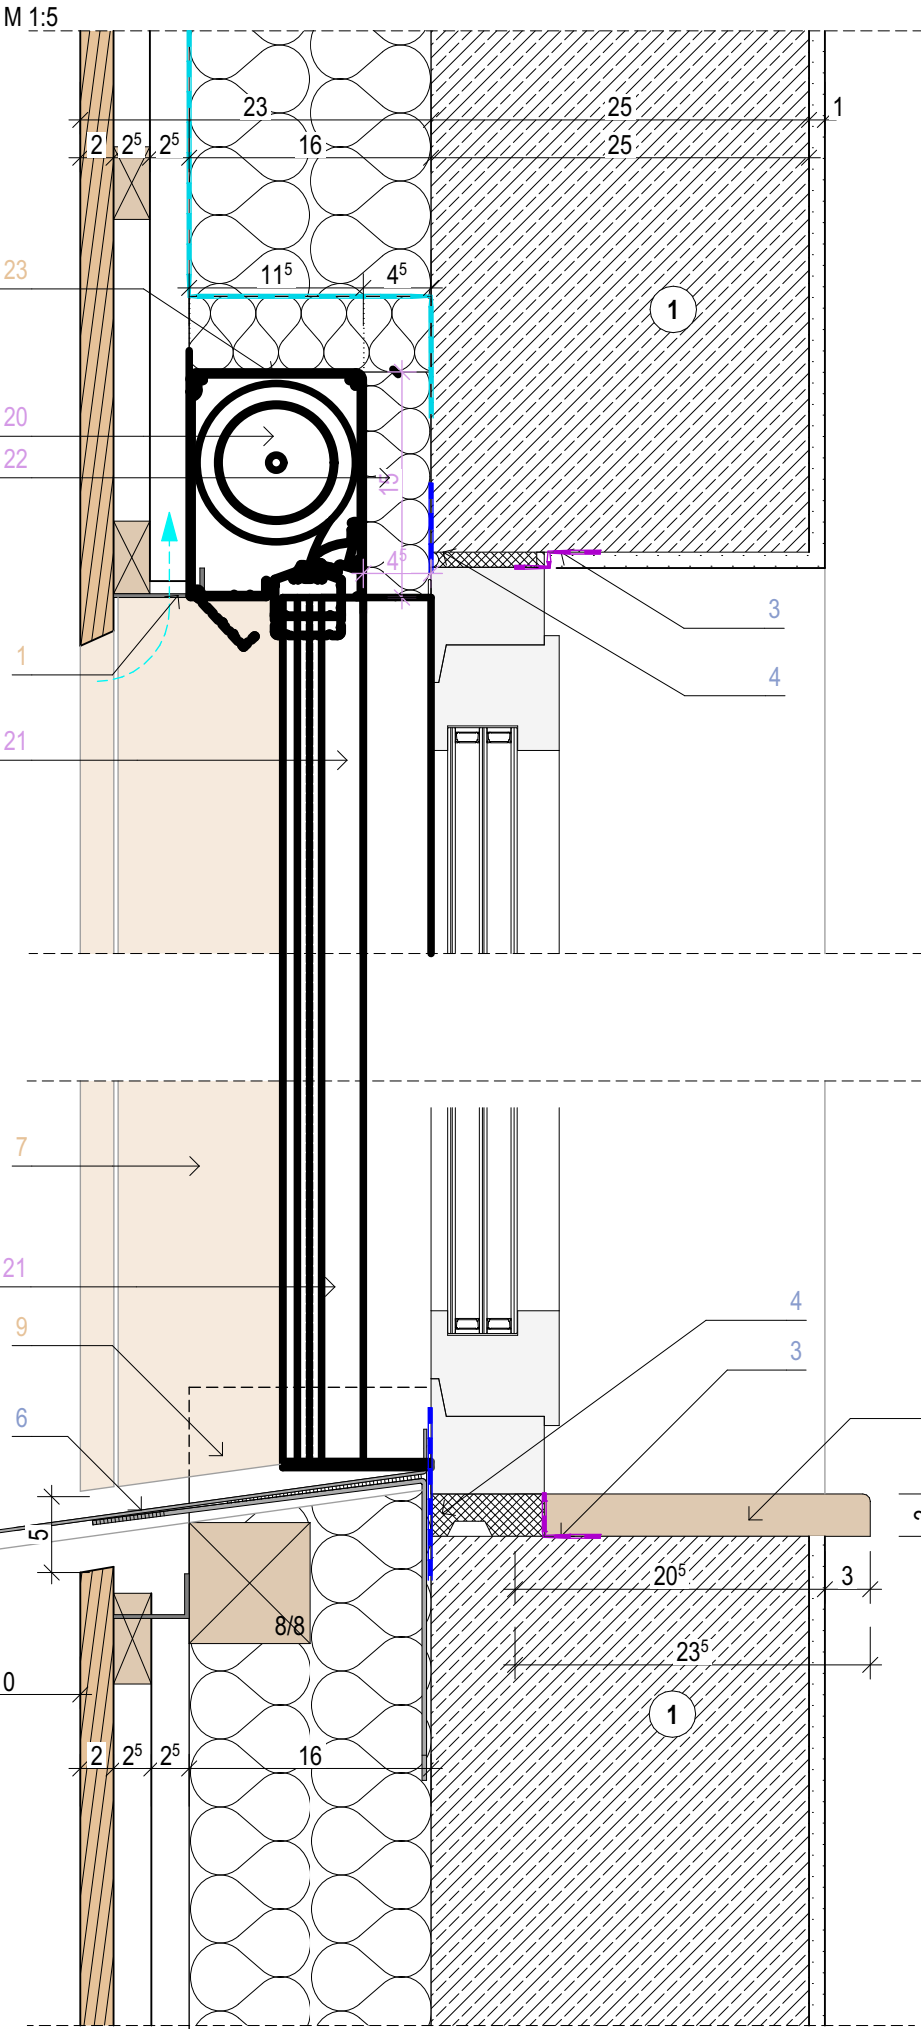

- 1 Lüftungsgitter (Fassadenbauer)
- 2 2,4/4,8 Lattung zur Befestigung des Leibungsbrett (Fassadenbauer)
- 3 Anschluss Fenster dampfdicht (Fensterbauer)
- 4 Anschluss Fenster dampfopen (Fensterbauer)
- 5 Innenfensterbank Multiplex Birke 28 mm Oberfläche weißbeschichtet (Fensterbauer)
- 6 Fensterblech (=Brandriegel) Stahlblech t=2,00mm für freie Auskragung >150mm 3-fach gekantet mit Tropfnase Farbe RAL 7016 anthrazitgrau mit Antidröhnauflager Befestigung mit Stahlschrauben mind. 10cm Überstand zus. L-Profil als Auflager Fensterblech (Fensterbauer)


- 7 18cm Leibungsbrett auf Leibungstiefe anpassen Vorderkante verschraubt hinten in L-Winkel als Lagesicherung (Fassadenbauer)
- 8 L-Winkel an Fensterrahmen genietet in Abstimmung mit Befestigungsbolzen Sonnenschutz mit Abdichtung der Fuge als Befestigung des Leibungsbrettes (Fensterbauer)
- 9 Leibungsendblech L-Winkel b/h 160/60mm an Holzfassaden-Unterkonstruktion (Fassadenbauer)

Fenster ist schlagregen- und luftdicht anzuschließen nach DIN 4108-7

Bezugsmaße/Zuständigkeit
ELT Einlegearbeiten
Fassadenbauer
Pfostenriegel-Fassade/Fenster
Sonnenschutz

Schnittstelle Freianlagen

Alu-Fensterleibung mit Textilscreen

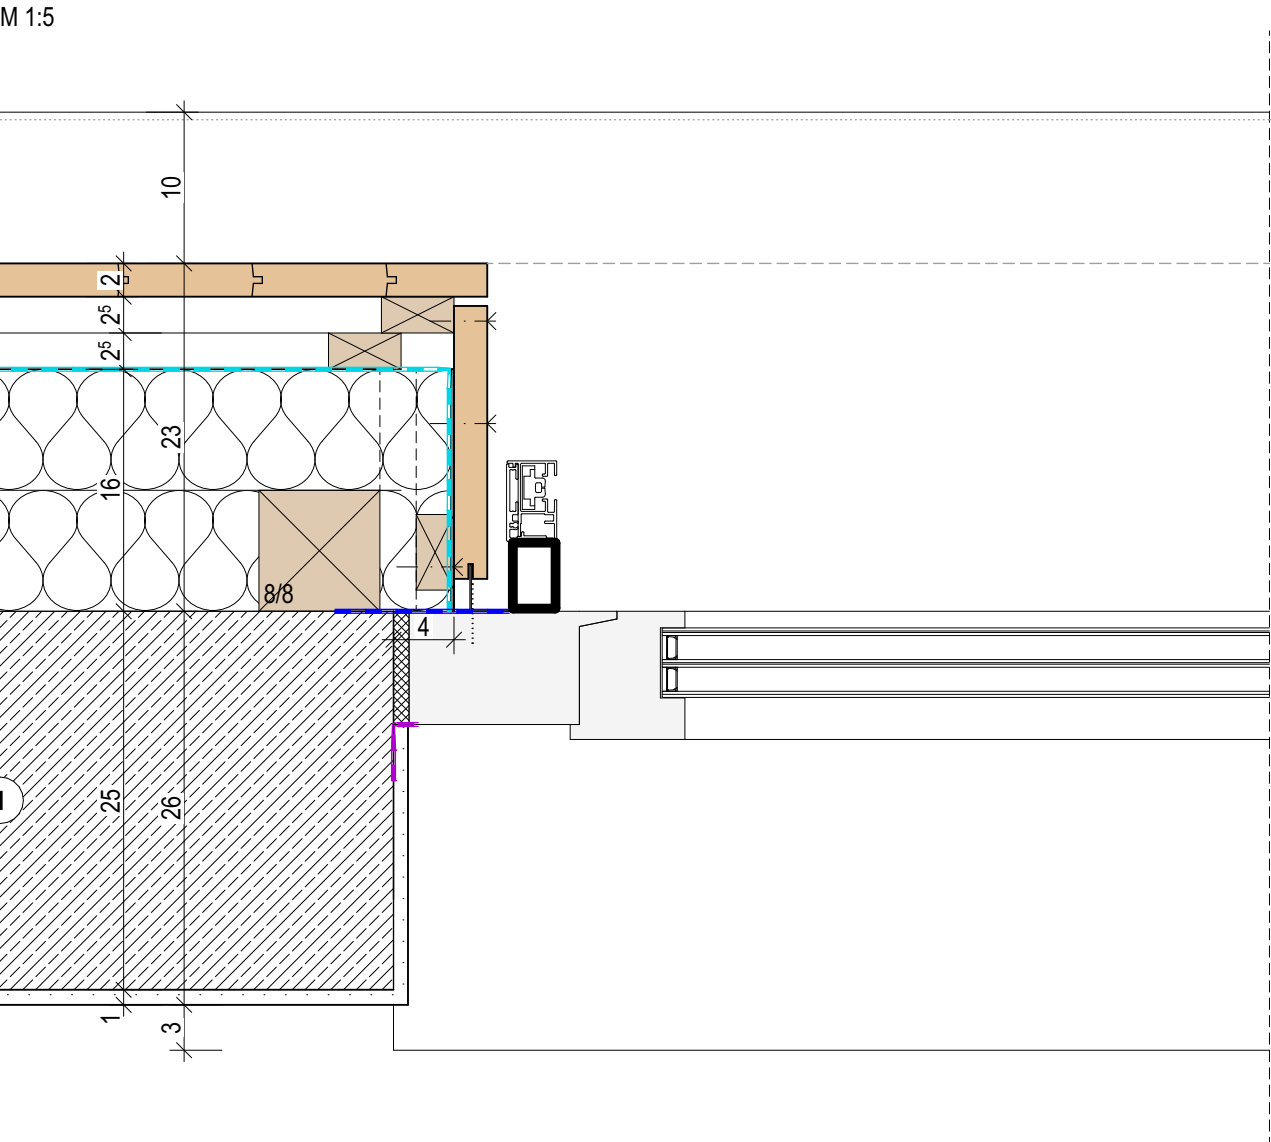

- 20 Vorsatzkasten Textilscreen z.B. zip.SCREEN.2 (Basis Quadro) Kastengröße 150S od. gleichw. Textilscreen Farbe: grau/kohle Serge 0% od. gleichw. (Sonnenschutzbauer)
- 21 Führungsschiene Textilscreen ca. 33x53mm + 45x30mm Alu-Vierkantprofil Abstimmung mit Fensterbauer notwendig (Sonnenschutzbauer)
- 22 Hinterseitige Dämmung WLG 040 mit unterseitigen Blende passend zu Kastensystem (Sonnenschutzbauer)

- 23 nachträglich mit Mineralwolle verfüllen **keine** Holzunterkonstruktion vorsehen Einbauluft über Kasten mind. 5cm Luft um späteren Ausbau/ Austausch ermöglichen (Fassadenbauer)
- 24 Doppelführungsschiene Textilscreen ca. 68x53mm + 30x30mm Alu-Vierkantprofil (Sonnenschutzbauer)

Wandaufbau 1	
--außen--	
22mm	Holzschalung vers. Profilbrettbreiten 9,6/12,1/14,6cm
24/48mm	Lattung (horizontal)
24/48mm	Lattung (vertikal)
	Windpapier
	z.B. Polypropylen-Spinnvlies-Folienkombi
160mm	Unterkonstruktion inkl. Mineraldämmung WLG035 A1 (mind. A2) Schmelzpunkt 1000°C
	8/8 Holzriegel a=65cm (horizontal)
	8/8 Holzriegel a=65cm (vertikal)
25cm	Stahlbetonwand
1,5cm	Innenputz
--innen--	

AUSFÜHRUNGSPLAN 18050

Bauvorhaben
Teilabbruch, Umbau, Sanierung und Erweiterung der
Grund- und Mittelschule Grassau

Planinhalt	Detailnummer und Index
Alu-Fenster mit Textilscreen	SGR_L5_DET_E011

Bauherr		
Markt Grassau		
Marktstraße 1		
Grassau		
Maßstab	Planersteller	Datum
1:5	SO	21.08.2026