
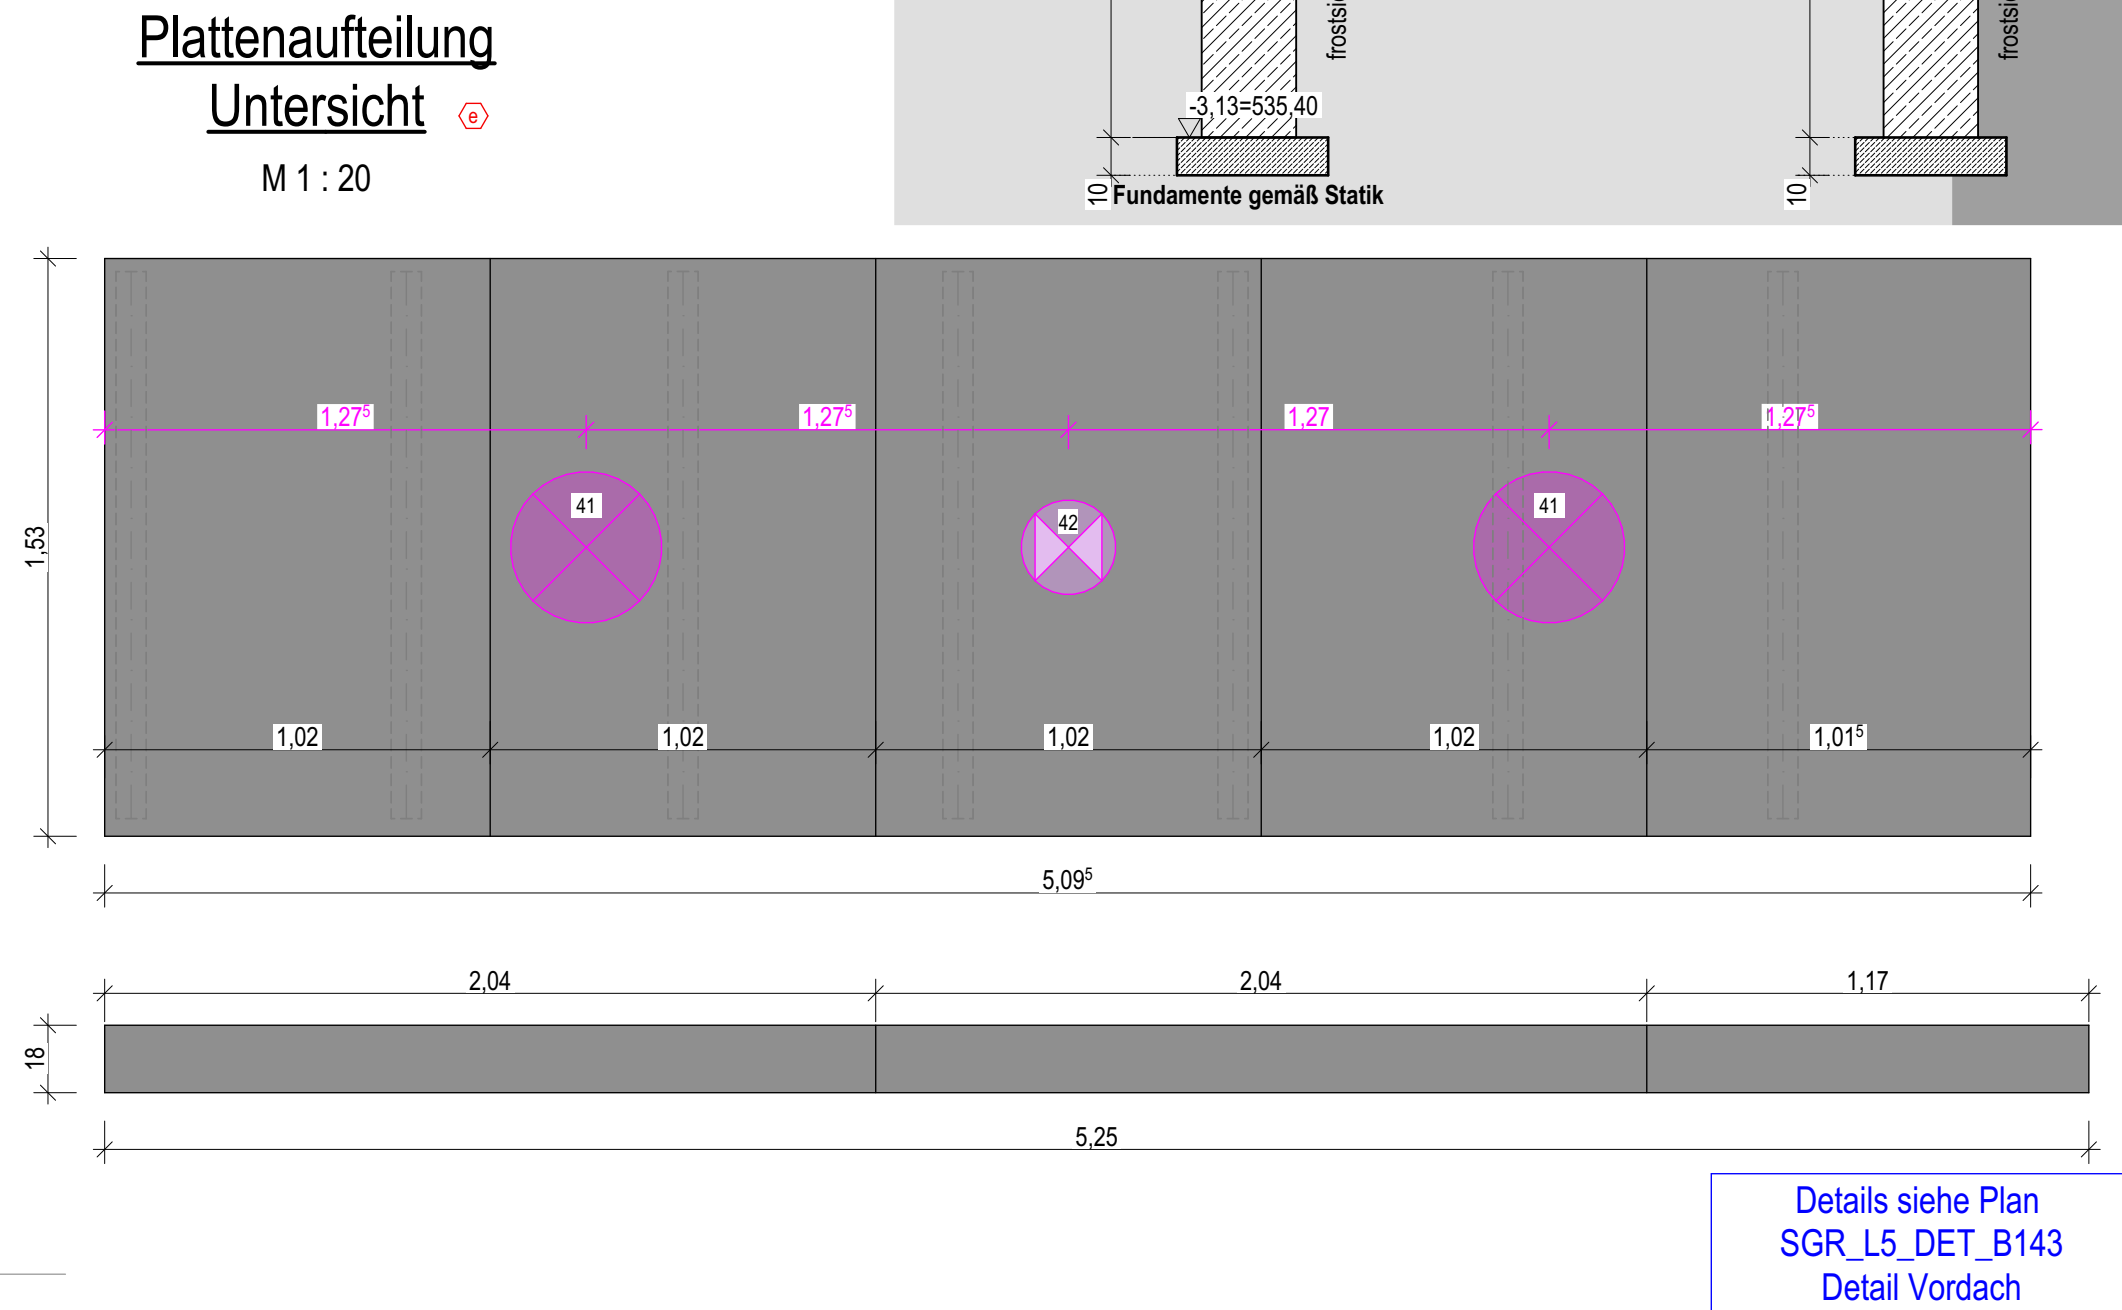
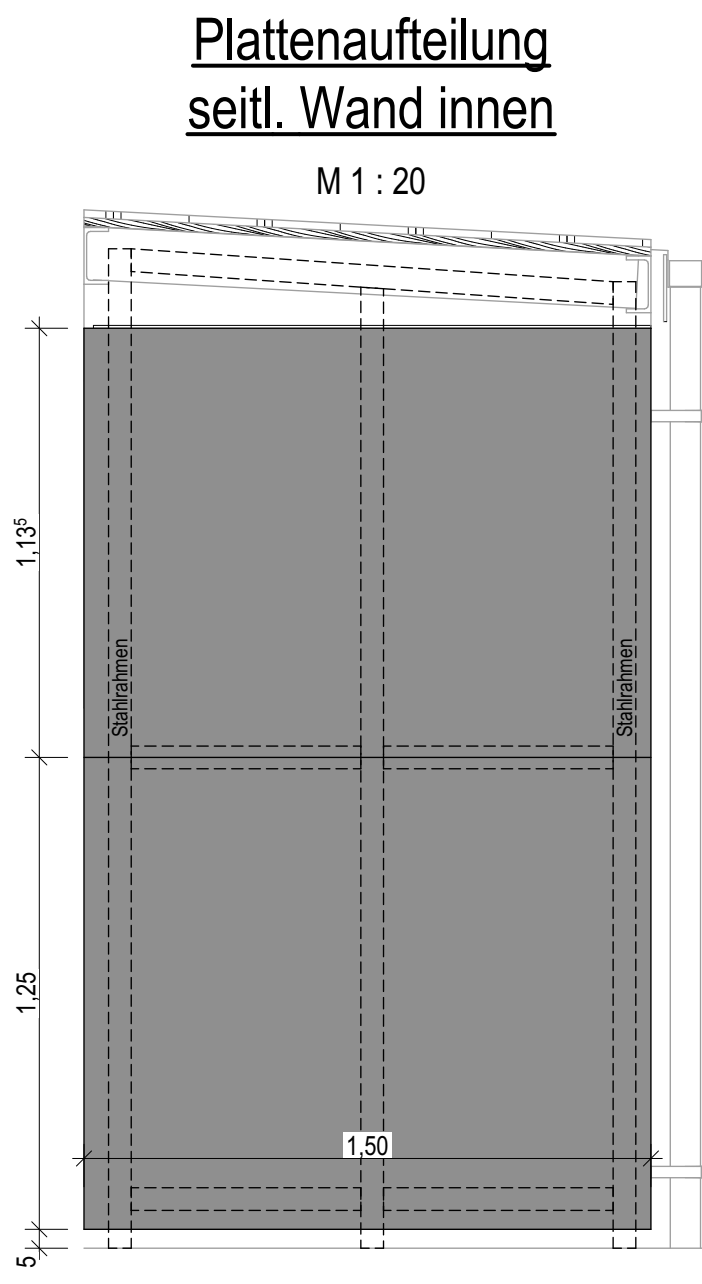
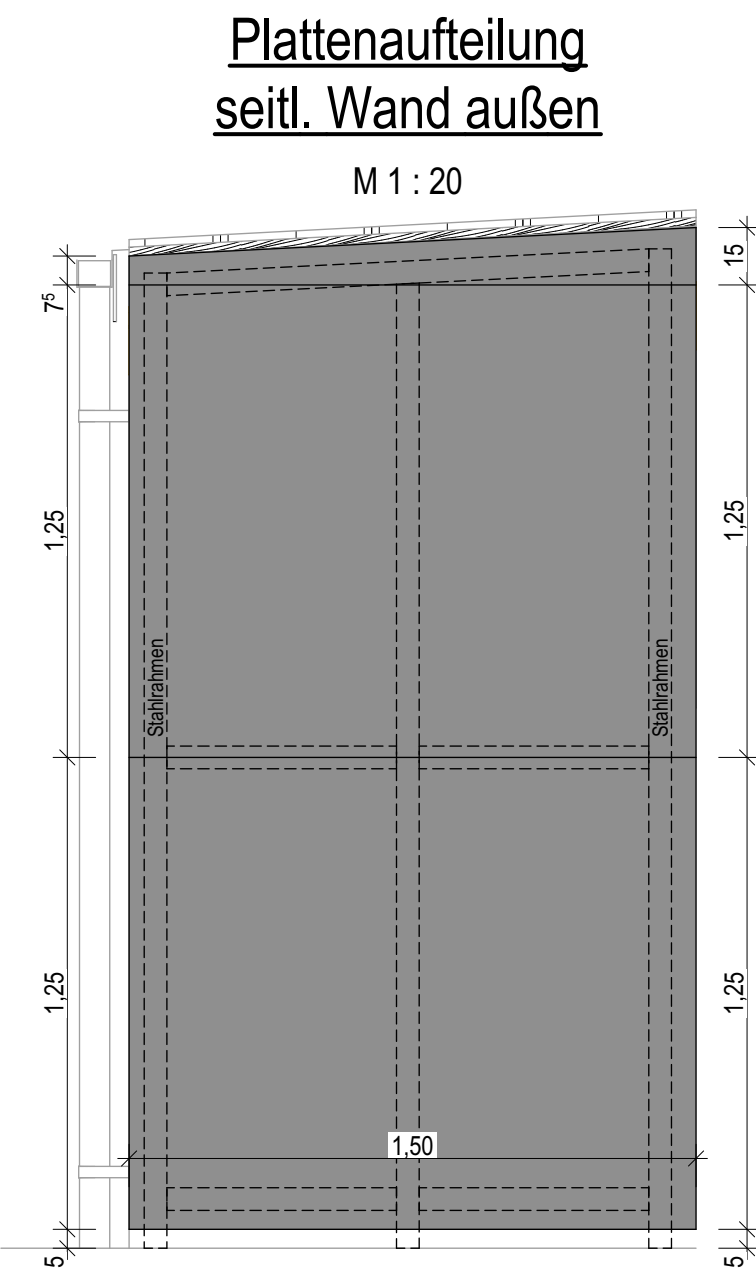


31 Lattung 4/6cm
32 Organgblech als Giebelstreifen

41 Leuchte
Anbau/Einbau
Gehäusefarbe schwarz oder anthrazit
nach Bemusterung mit Bauherren/ELT-Fach

42 Sicherheitsbeleuchtung
nach Bemusterung mit Bauherren/ELT-Fach

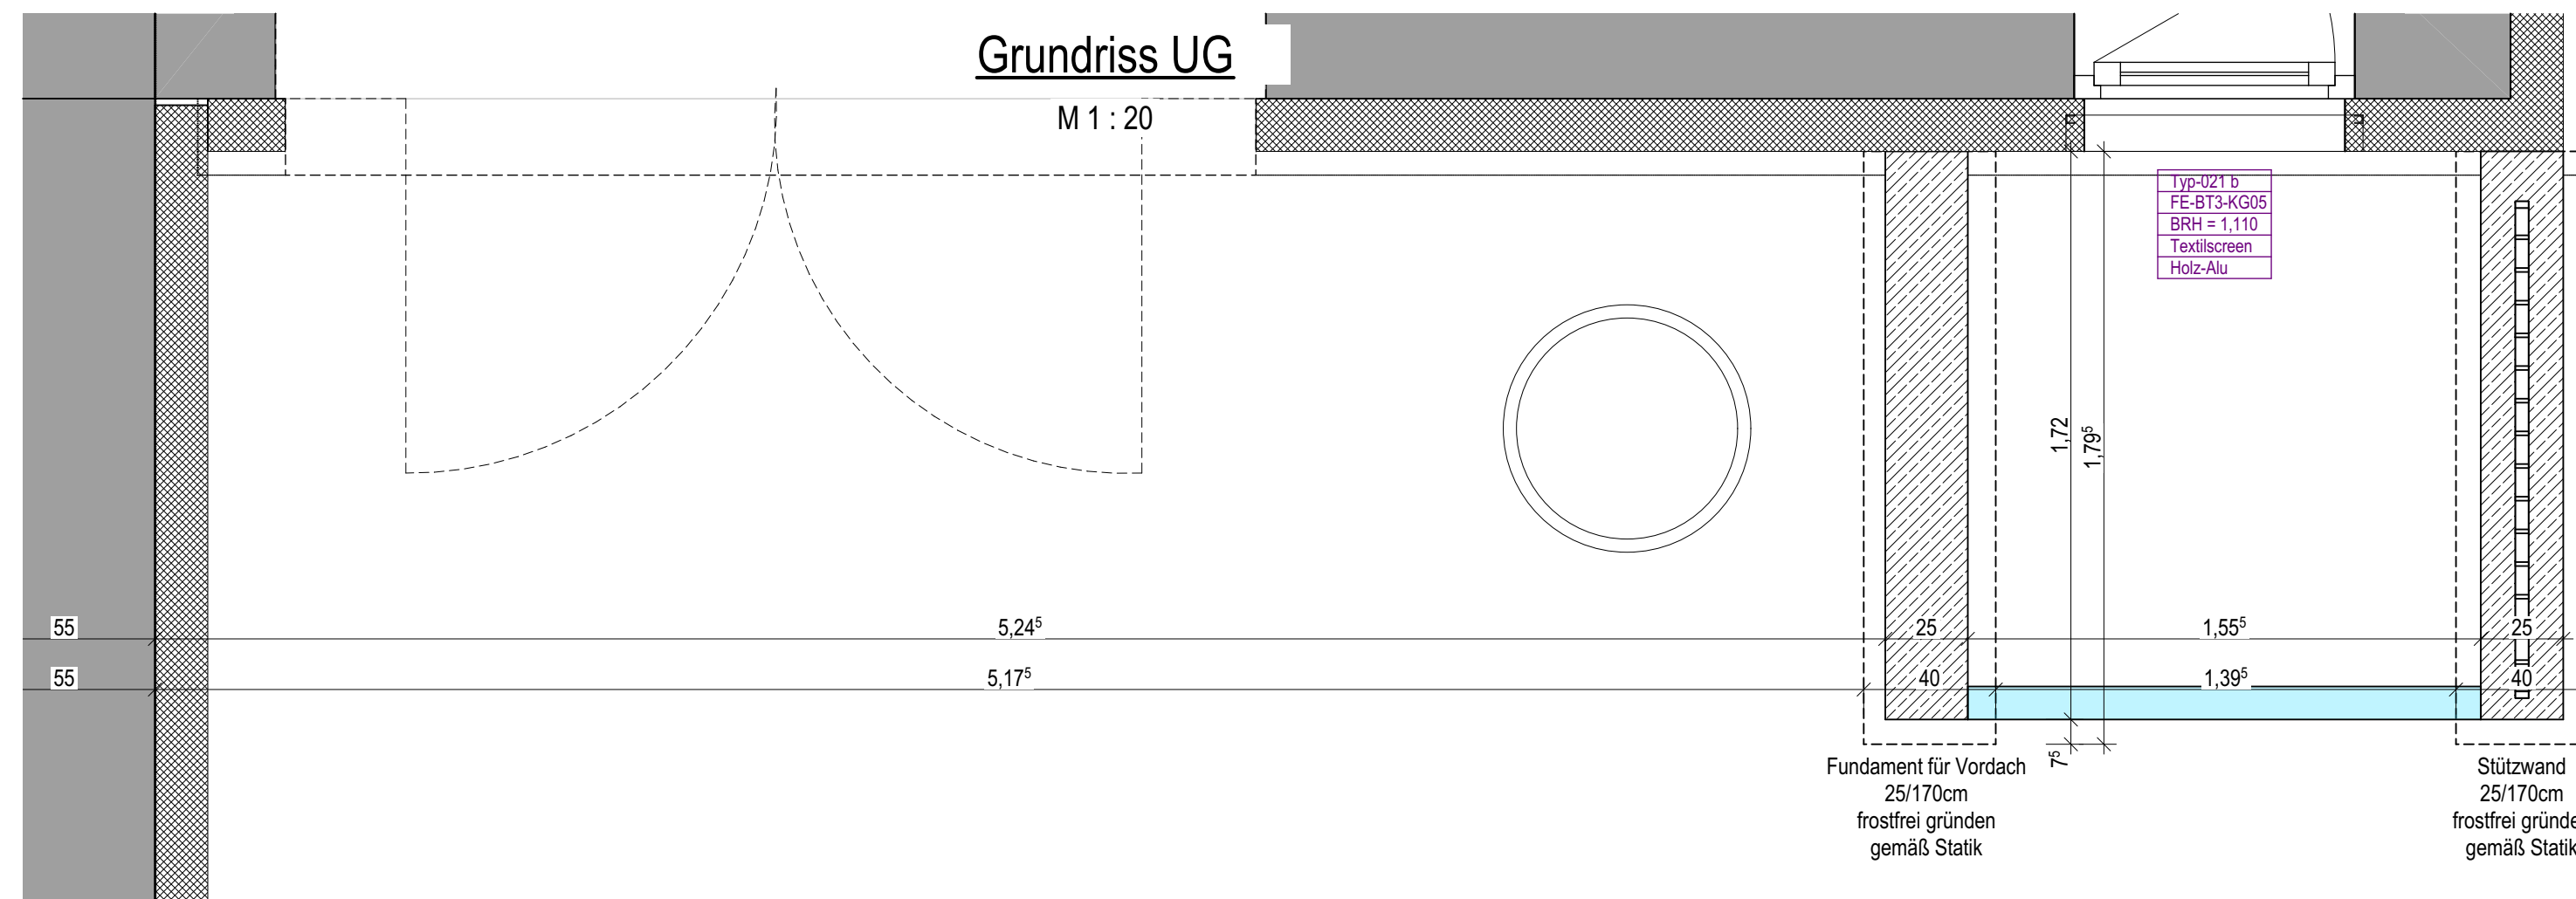

Index	Datum	gez.	Änderungen
a	16.08.22	SO	Sparreneinteilung geändert
b	02.09.22	SO	Platteneinteilung ergänzt; Fundamente angepasst (Freigabe Statik fehlt)
c	21.09.22	SO	Auflager Platte; Fundamente angepasst (Freigabe Statik)
d	06.11.23	SO	Ergänzung Beleuchtung und Sicherheitsbeleuchtung, Plattenaufteilung Untersicht
e	04.07.24	SO	Plattenaufteilung Untersicht geändert

Planersteller SO	Datum 21.08.2026	Pfad 18050_Schule_Grassau_neu
---------------------	---------------------	----------------------------------