




M 1 : 20

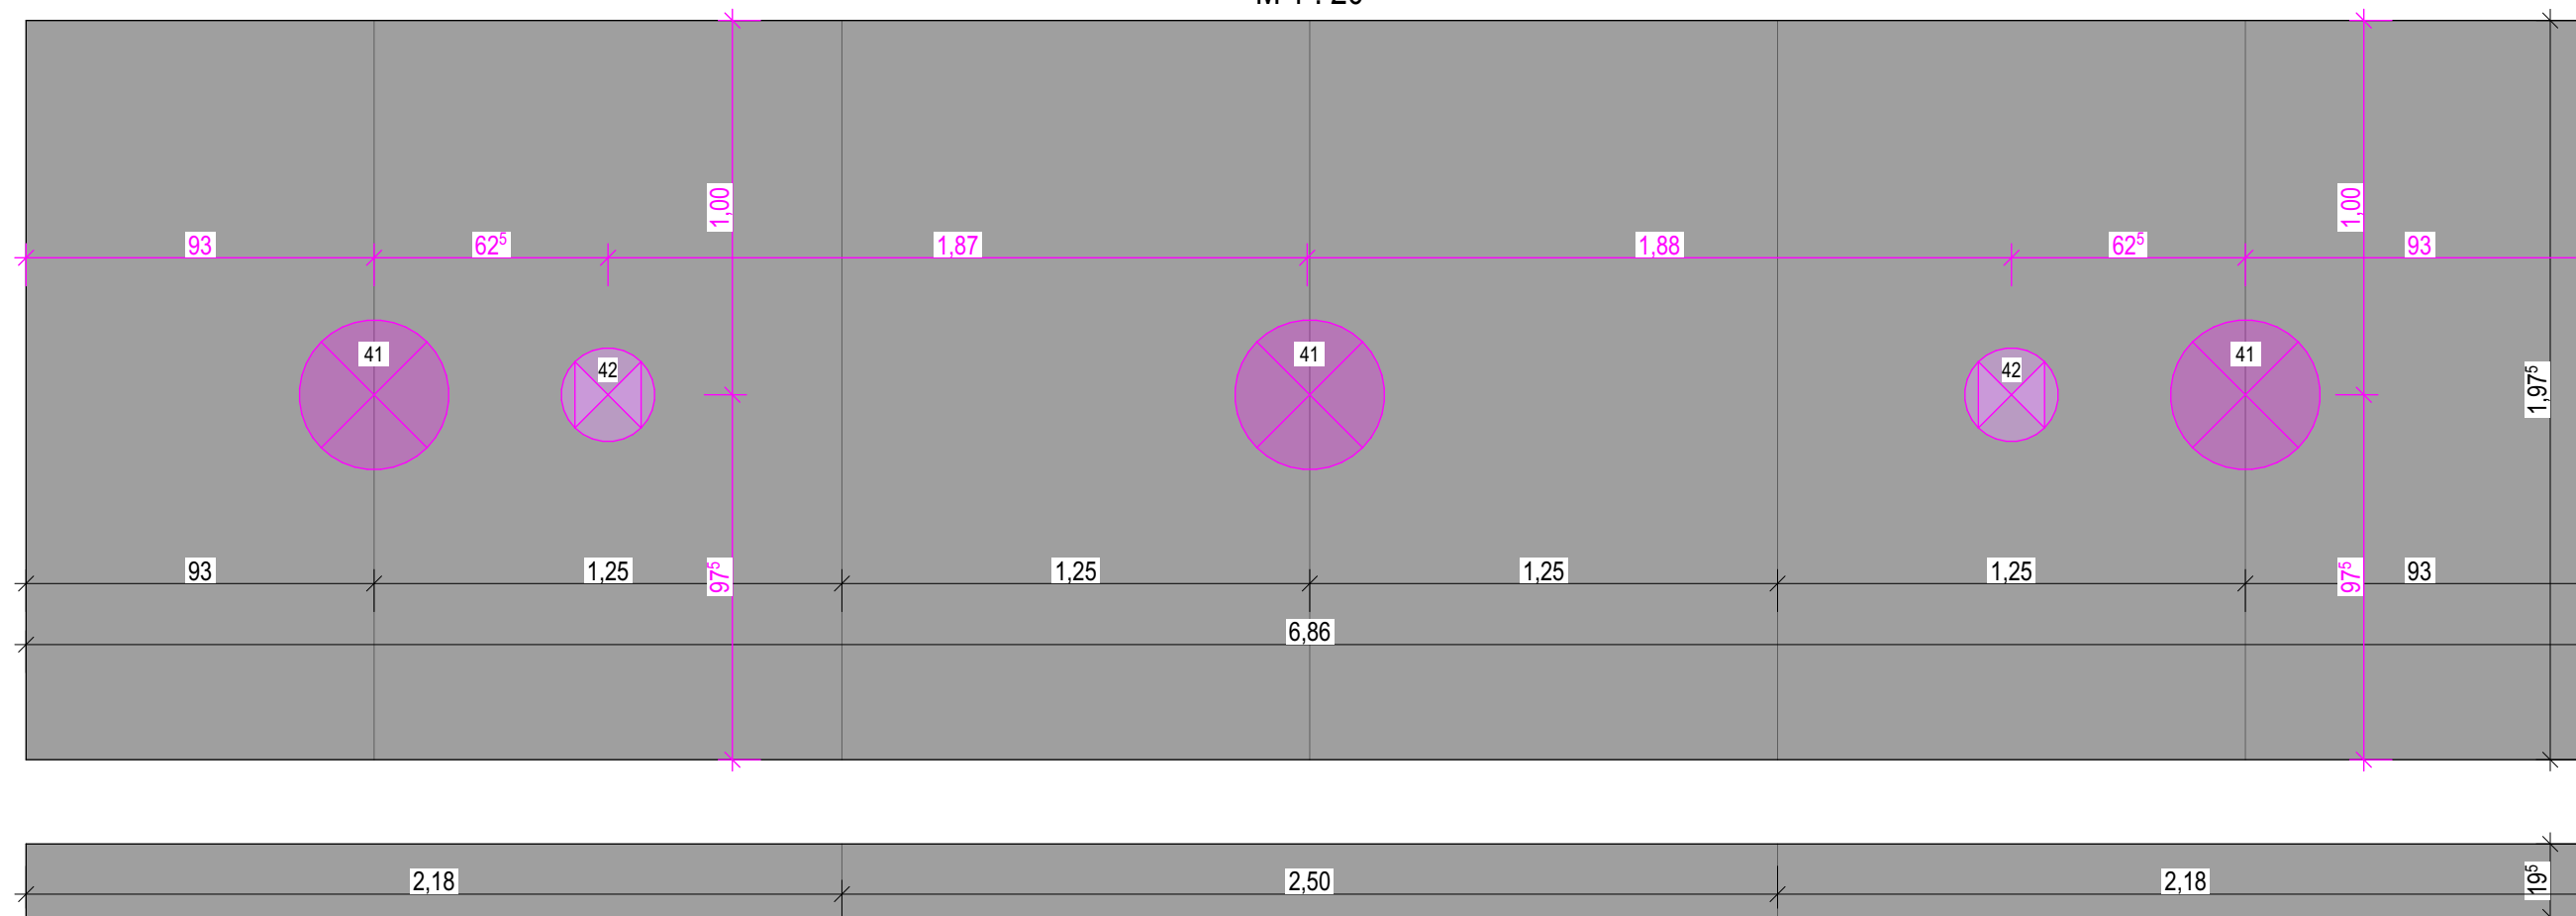


M 1 : 20

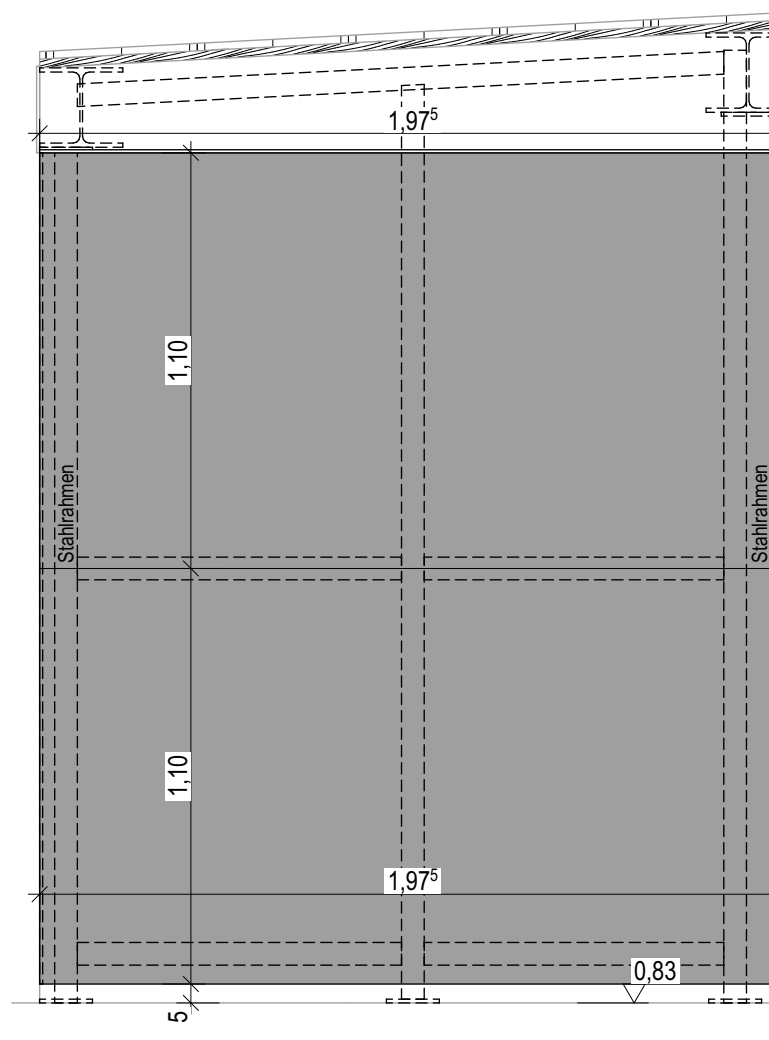


M 1 : 20

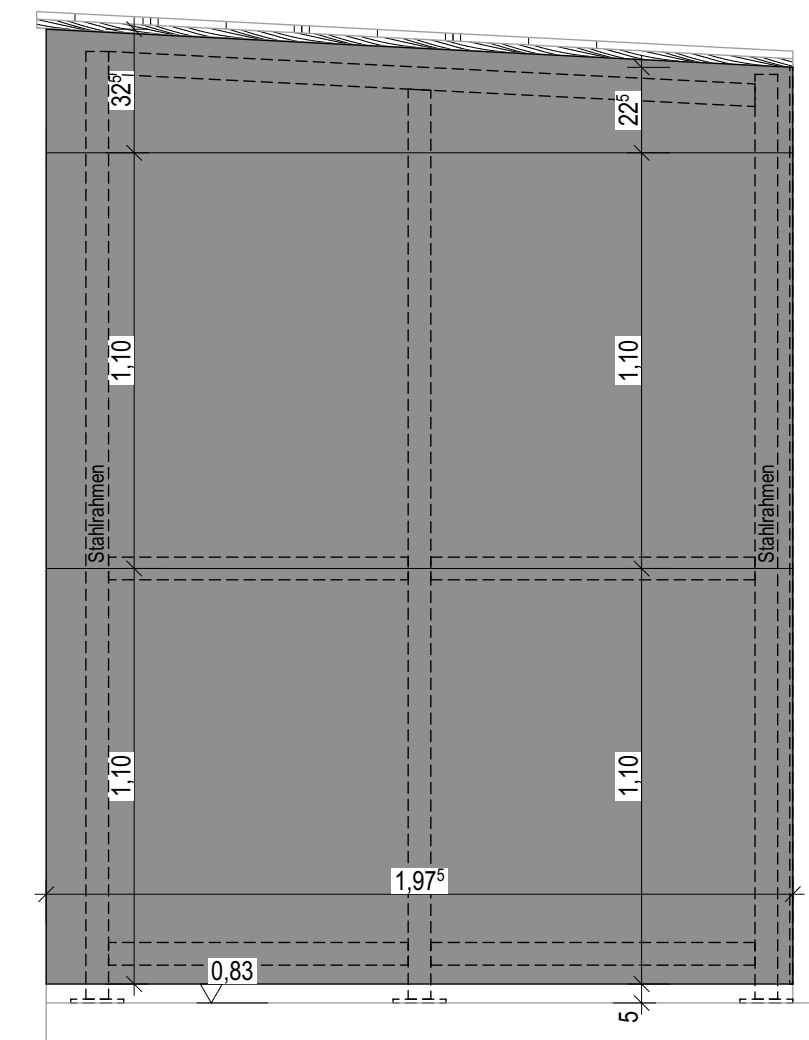

M 1 : 10

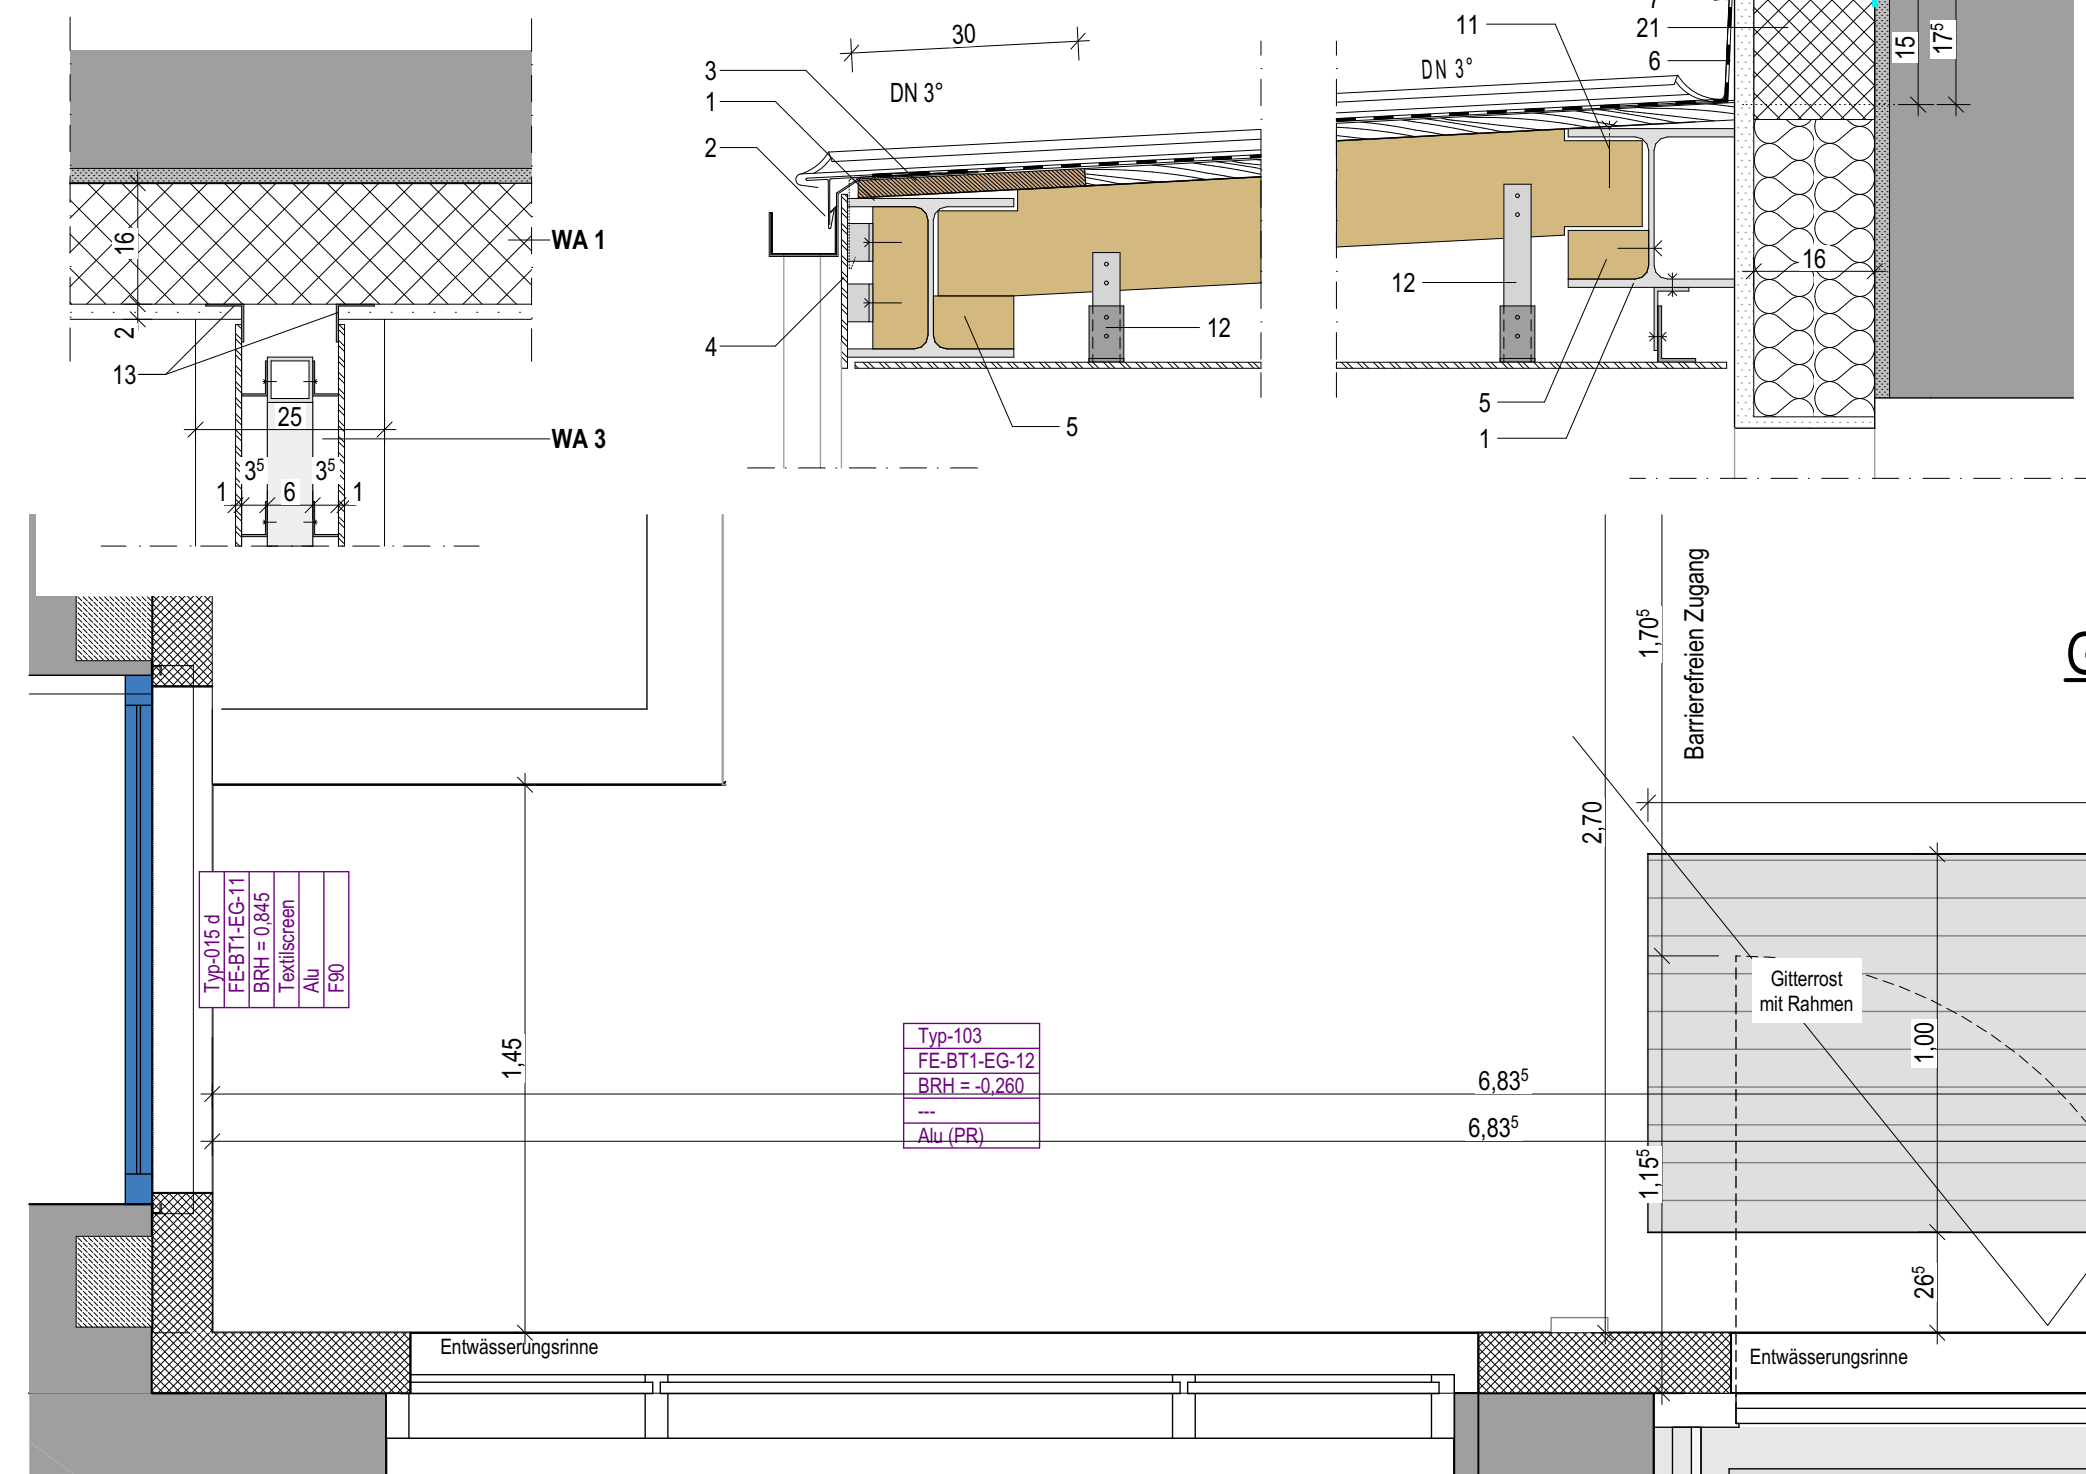

M 1 : 20

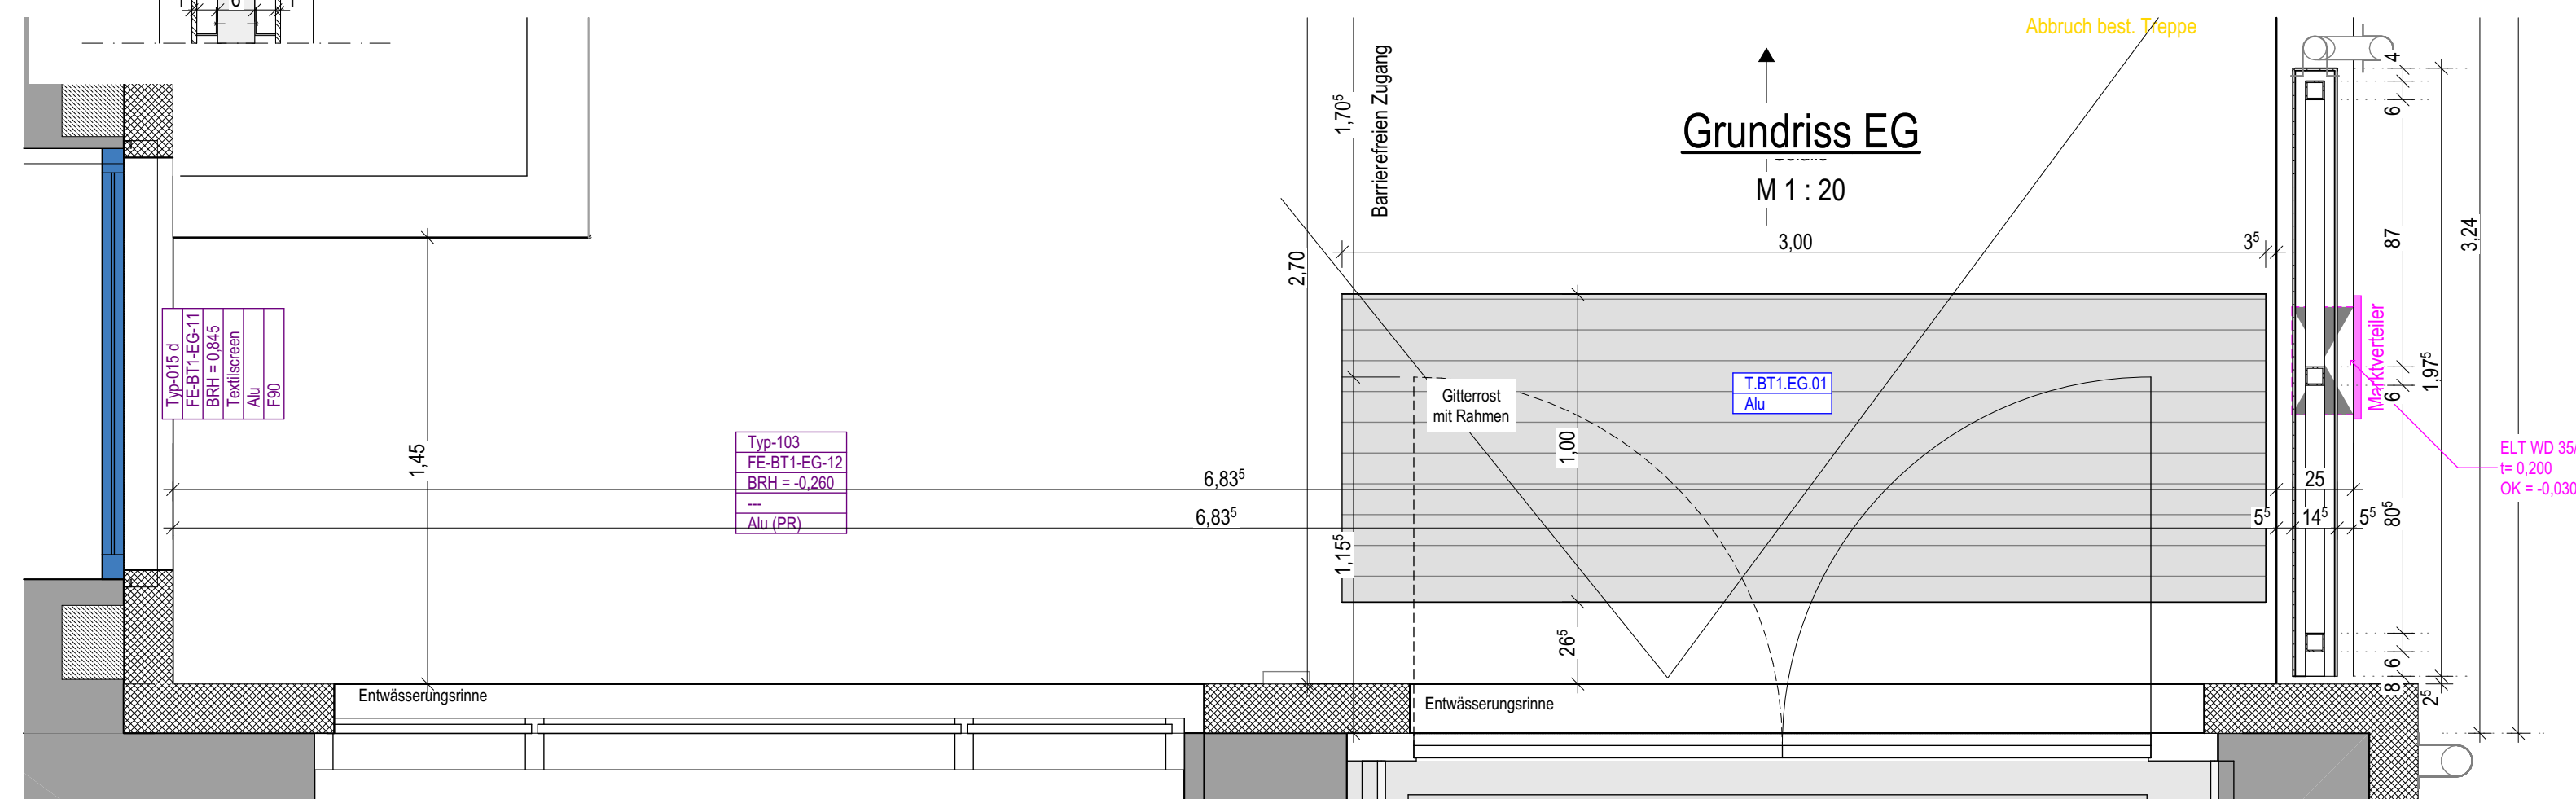

Dachstuhl:
Blechdach DN 3°
Dachbahn diffusionsoffen
24mm Schalung
Sparren 80/140mm
Unterkonstruktion Edelstahl
z.B. Hilti FOX V S Konsole
Faserzementplatte Eternit Farbe nach Vorgabe Farbkonzept

Wandaufbau 1 Putz:

- außen--
- 20mm Außenputz
- 160mm Steinwolle WLG035

Bestand

- Außenputz
- Mauerwerk
- Innenputz
- innen--

Wandbauteil 3 - Stabknotenstruktur
 Faserzementplatte Eternit Farbe nach Vorgabe Farbkonzent
 Unterkonstruktion Edelstahl
 Befestigung gemäß Statik
 6,0x6,0 cm Stahlrahmen, feuerverzinkt
 Unterkonstruktion Edelstahl
 Befestigung gemäß Statik
 Faserzementplatte Eternit Farbe nach Vorgabe Farbkonzent

41 Leuchte
Anbau/Einbau
Gehäusefarbe schwarz oder anthrazit
nach Bemusterung mit Bauherren/ELT-Fachplaner

42 Sicherheitsbeleuchtung
nach Bemusterung mit Bauherren/ELT-Fachplaner

18050

Planinhalt

Eingang BT1
(Platteneinteilung)

Markt Grassau
Marktstraße 1
Grassau

Maßstab	Planersteller	Datum
1:20, 1:10	SO	21.08.2026

